




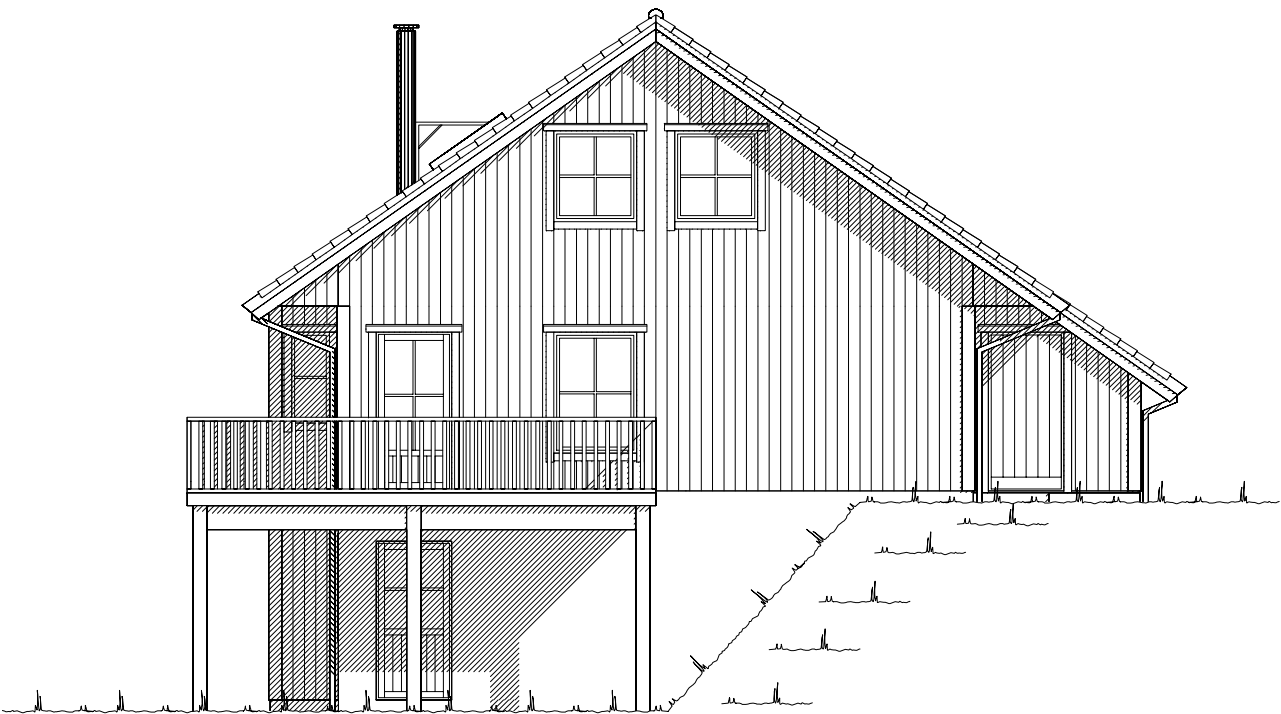

Fasade mot _____.

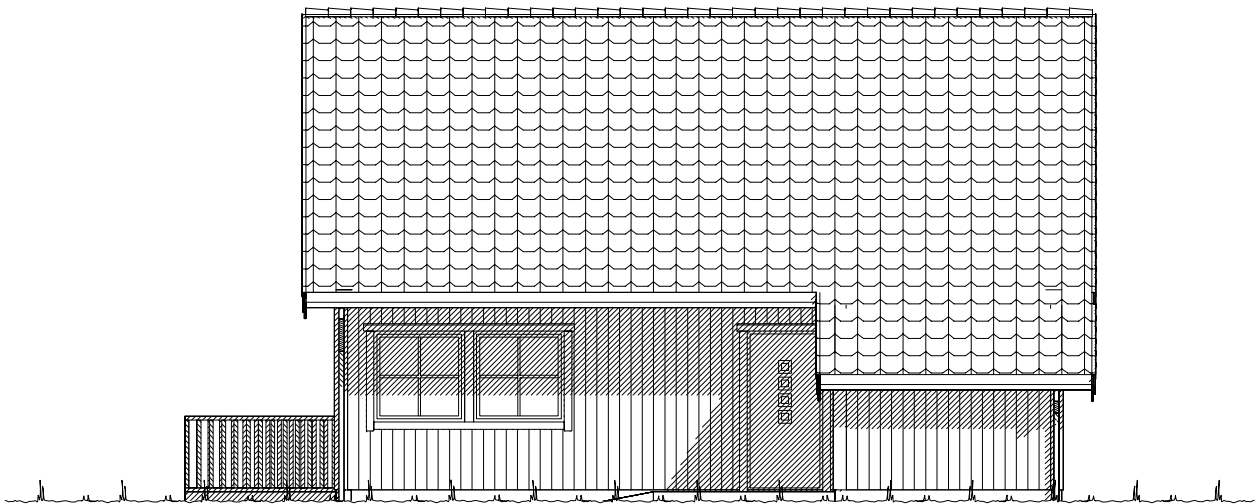


Fasade mot _____.

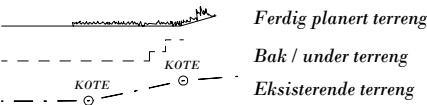


UTFORMING AV TILTAK BEKREFTES FOREVIST:				
Nabo.nr.	G.nr.	Br.nr.	Dato	Sign.
Nabo.nr.	G.nr.	Br.nr.	Dato	Sign.
Nabo.nr.	G.nr.	Br.nr.	Dato	Sign.
Nabo.nr.	G.nr.	Br.nr.	Dato	Sign.



 VESTLANDS HUS		Tiltakshaver: FuglesangDahl AS				
		Forhandler: FuglesangDahl AS				
Hustype: Straumshornet		Fasade 1 og 2		DATO 02.07.13 vhh		TRYGGE HJEM
Byggeplassens adresse:		ARKIV NR.:		REV.1		
Morten Petersvn 8, 7716 Steinkjer				REV.2		
				REV.3		
G.nr. 95	Br.nr. 97	Er tegning klarert for bestilling, kontrakt og søkning ?		Ja	Tegningsnr. 501	
					Prosj.nr. 423v	
VESTLANDSHUSGRUPPENS ARKITEKTKONTOR - 6018 ÅLESUND - TLF. 70 17 89 00						
TEGNINGEN MÅ HVERKEN HELT ELLER DELVIS KOPIERES ELLER BENYTTES VED TILTAK SOM VESTLANDSHUS IKKE MEDVIRKER I.						

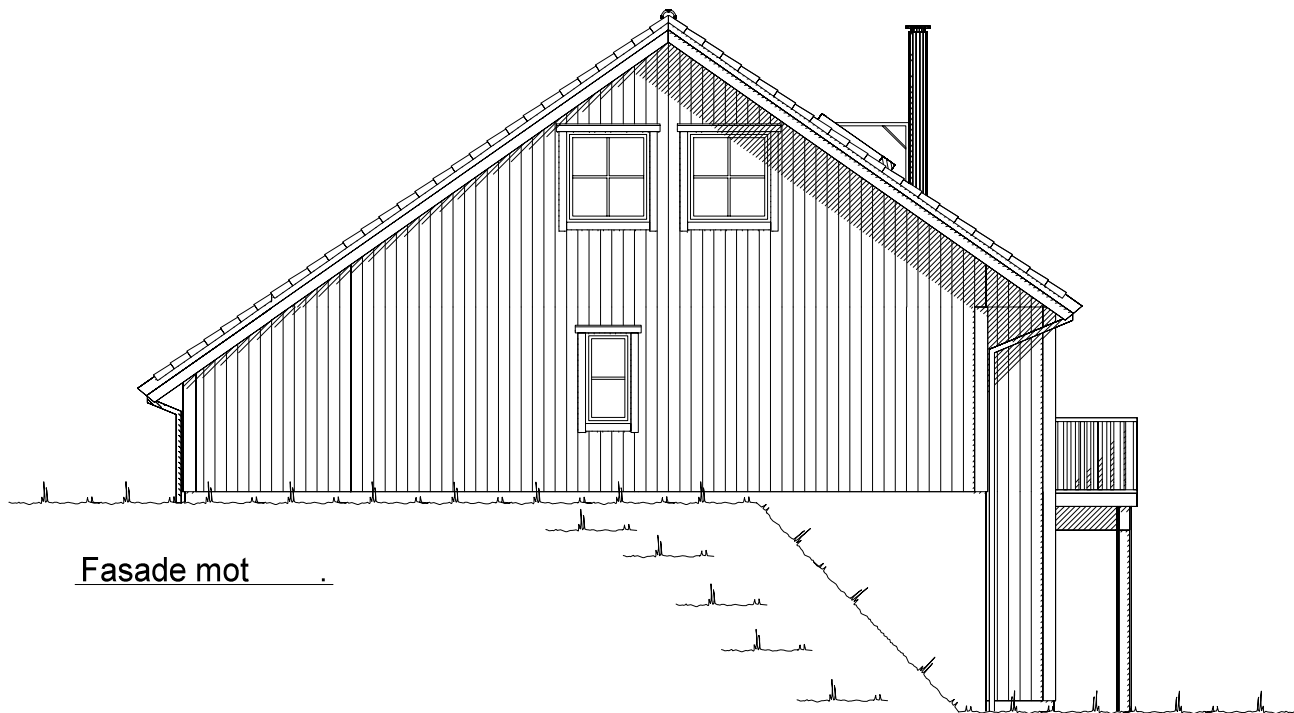

Fasade mot _____.

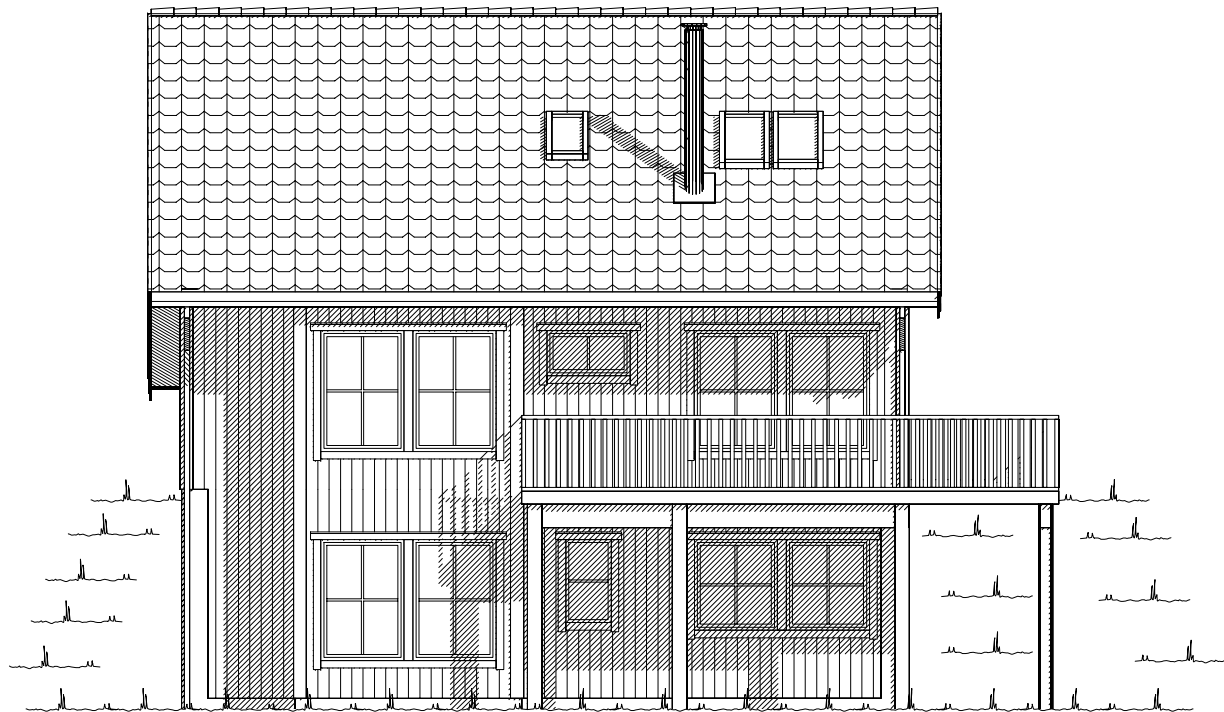


Fasade mot _____.

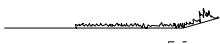  Ferdig planert terreng
 Bak / under terreng
 Eksisterende terreng

UTFORMING AV TILTAK BEKREFTES FOREVIST:

<i>Nabo.nr.</i>	G.nr.	Br.nr.	Dato	Sign.
<i>Nabo.nr.</i>	G.nr.	Br.nr.	Dato	Sign.
<i>Nabo.nr.</i>	G.nr.	Br.nr.	Dato	Sign.
<i>Nabo.nr.</i>	G.nr.	Br.nr.	Dato	Sign.

		Tiltakshaver: FuglesangDahl AS	
		Forhandler: FuglesangDahl AS	
Hustype: Straumshornet		Fasade 3 og 4	
Byggeplassens adresse:		ARKIV NR.:	
Morten Petersvn 8, 7716 Steinkjer			
G.nr. 95	Br.nr. 97	Er tegning klarert for bestilling, kontrakt og søkning ?	Ja
VESTLANDSHUSGRUPPENS ARKITEKTKONTOR - 6018 ÅLESUND - TLF. 70 17 89 00			
TEGNINGEN MÅ HVERKEN HELT ELLER DELVIS KOPIERES ELLER BENYTTES VED TILTAK SOM VESTLANDSHUS IKKE MEDVIRKER I.			
		DATO 02.07.13 vhh	TRYGGE HJEM
		REV.1	SKALA 1 : 100
		REV.2	Tegningsnr. 502
		REV.3	Prosj.nr. 423v
		 DATA DESIGN SYSTEM	

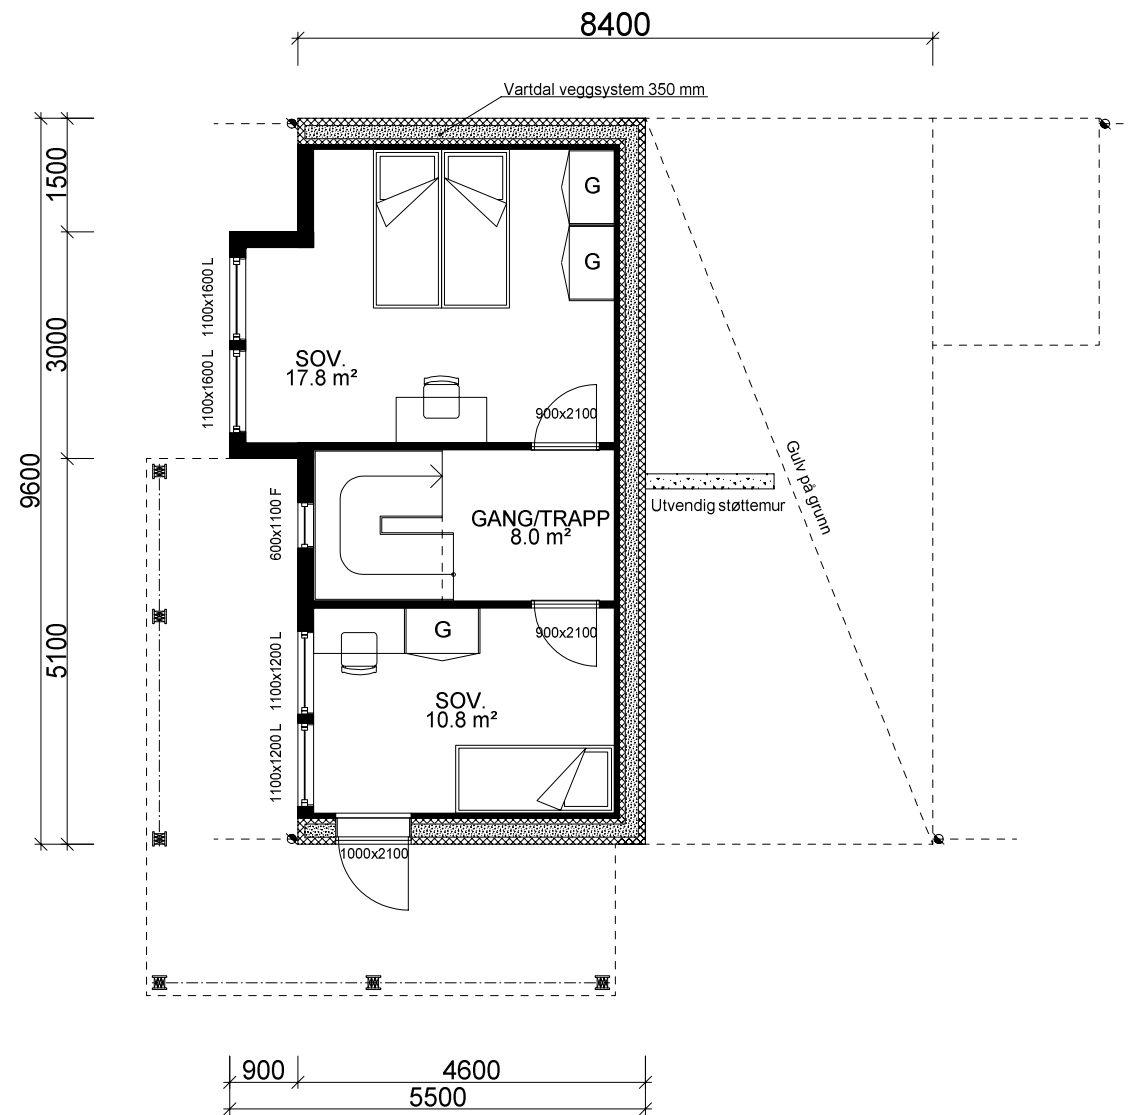

UNDERETASJE: 37,3 m² BRA



HOVEDETASJE: 75,6 m² + SPORT: 5,5 m² BRA

Bygning i:
Risikoklasse 4
Brannklasse 1

Kanaler fra ventilasjonsanlegg, vil i noen tilfeller medføre ekstra veggtykkelser eller "kassing", som får mindre konsekvenser for romløsninger. Dette kan eventuelt justeres noe før igangsetting av bygget.

NB! Ved innhenting av pristilbud av ytterdører og vindu, må forutsetningen i varmetapsberegningen legges til grunn. Her blir det forutsatt en maksimal, gjennomsnittlig U-verdi til ytterdører og vindu for bygget. Høy prosentandel over 20% vindu og dører, har konsekvenser for byggets isolering.


% vindu- og dørareal er beregnet til: 20 %
Gjennomsnittlig U-verdi er her: 0,94

(Bygningens totale bruksareal på tomt)


Arealberegninger i hht. NS 3940	Bruksareal BRA i m²				P-ROM Primære rom
	Pr etasje	Utvendig bod/garasje	Åpent overbygg areal og carport	Sum BRA	
U. etg. plan	37.3	0.0	9.2	46.5	37.3
H. etg. plan	75.6	5.5	0.5	81.6	70.1
2. etg. plan	44.4	0.0	0.0	44.4	44.4
SUM :	157.3	5.5	9.7	172.5	151.8
BYA :	121.5	0.0	0.0	121.5	
Grunnflate/fotavtrykk :	89.9				

		Tiltakshaver: <i>FuglesangDahl AS</i>	
VESTLANDS HUS		Forhandler: <i>FuglesangDahl AS</i>	
Hustype: <i>Straumshornet</i>		Plan	
Byggeplassens adresse:		ARKIV NR.:	DATO <i>02.07.13</i> vhh
<i>Morten Petersvn 8, 7716 Steinkjer</i>			TRYGGE HJEM
			SKALA 1 : 100
G.nr. <i>95</i>	Br.nr. <i>97</i>	Er tegning klarert for bestilling, kontrakt og søkning ? <i>Ja</i>	REV.1
			REV.2
			REV.3
			Tegningsnr. <i>503</i>
			Prosj.nr. <i>423v</i>
			 DATA DESIGN SYSTEM
VESTLANDSHUSGRUPPENS ARKITEKTKONTOR - 6018 ÅLESUND - TLF. 70 17 89 00			
TEGNINGEN MÅ HVERKEN HELT ELLER DELVIS KOPIERES ELLER BENYTTES VED TILTAK SOM VESTLANDSHUS IKKE MEDVIRKER I.			

HUSBANK.
Lekkasjetall < 1,0
Vindu/dør u = 0,94

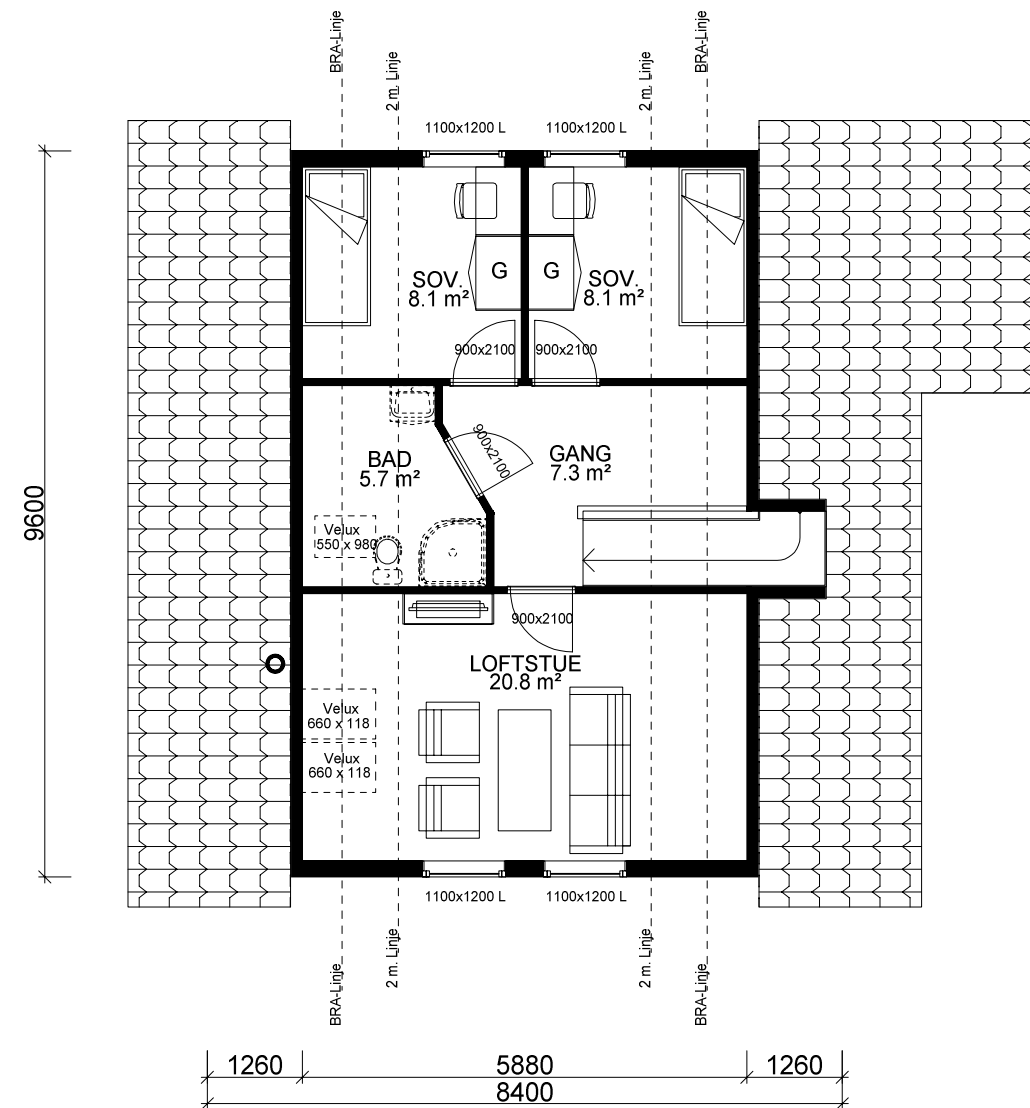

ETASJEPLAN LOFT: 44,4 m² BRA

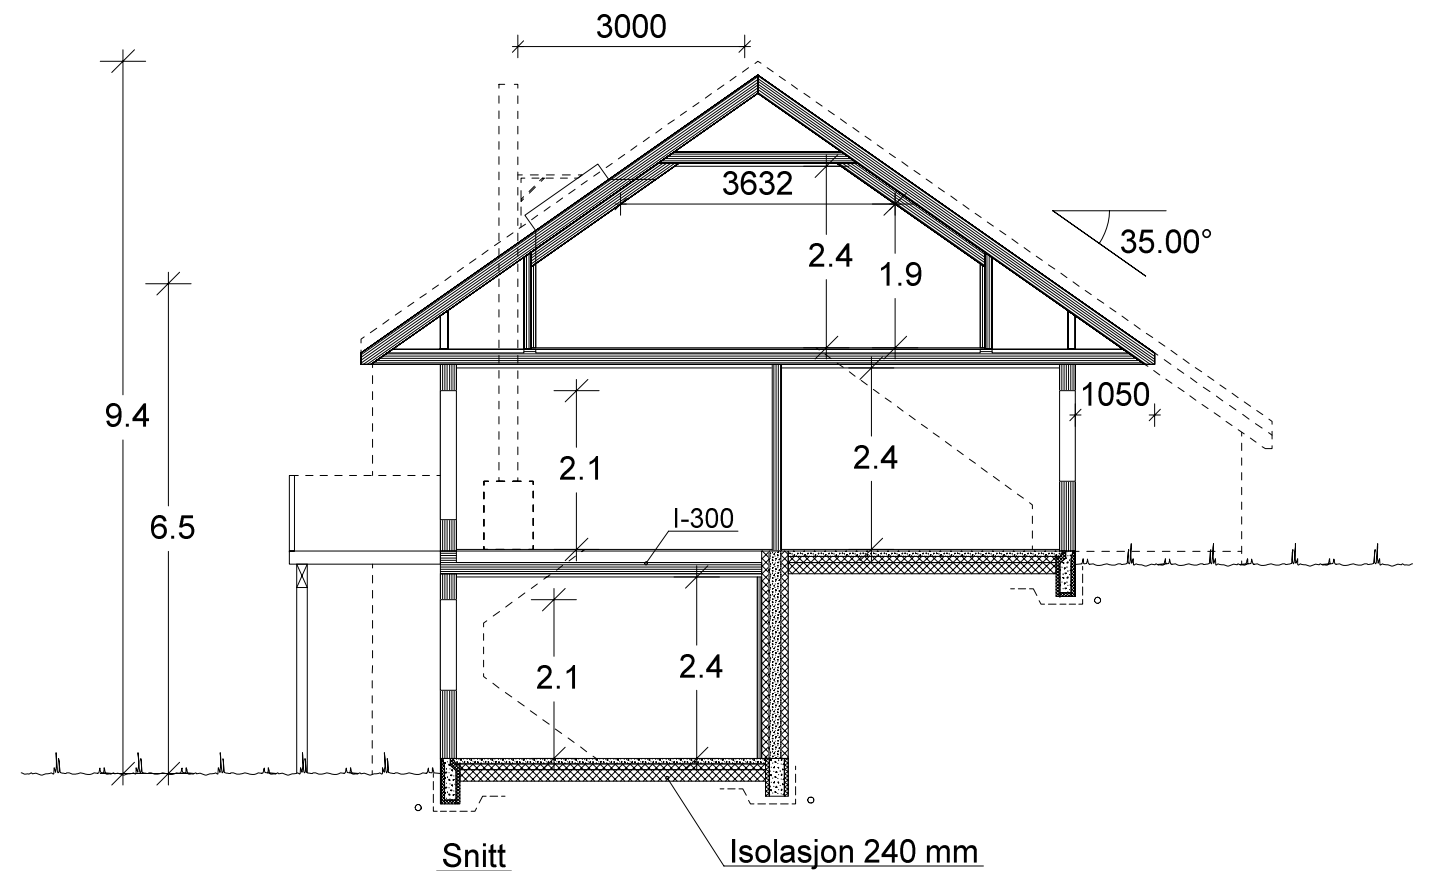

		Tiltakshaver: <i>FuglesangDahl AS</i>					
VESTLANDS HUS		Forhandler: <i>FuglesangDahl AS</i>					
Hustype: Straumshornet		Plan og snitt		DATO 02.07.13 vhh		TRYGGE HJEM	
Byggeplassens adresse:			ARKIV NR.:		REV.1		SKALA 1 : 100
Morten Petersvn 8, 7716 Steinkjer					REV.2		
					REV.3		
G.nr. 95	Br.nr. 97	Er tegning klarert for bestilling, kontrakt og søkning ?		Ja		Tegningsnr. 504	
				 DATA DESIGN SYSTEM		Prosj.nr. 423v	
VESTLANDSHUSGRUPPENS ARKITEKTKONTOR - 6018 ÅLESUND - TLF. 70 17 89 00							
TEGNINGEN MÅ HVERKEN HELT ELLER DELVIS KOPIERES ELLER BENYTTES VED TILTAK SOM VESTLANDSHUS IKKE MEDVIRKER I.							