




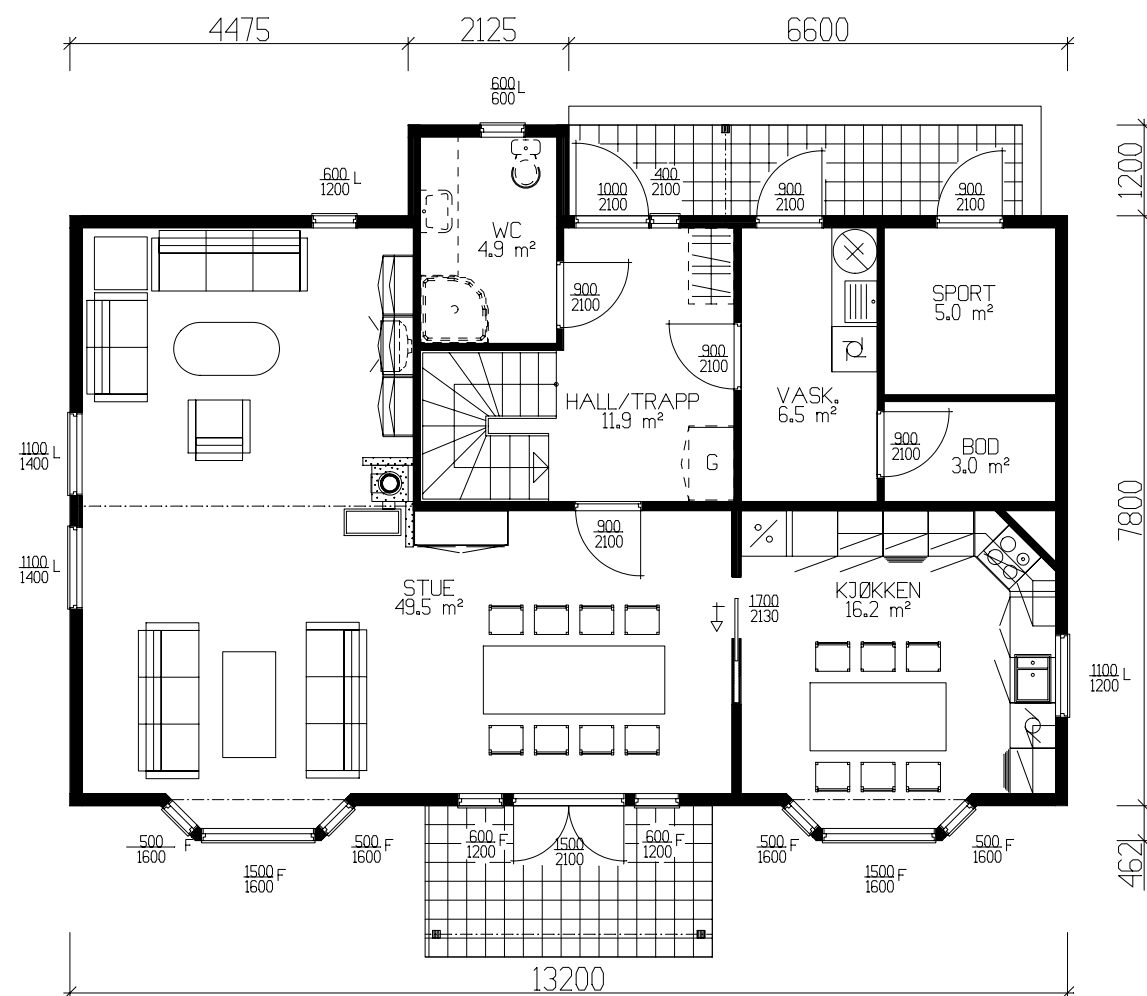

HOVEDPLAN 100.3m² BRA

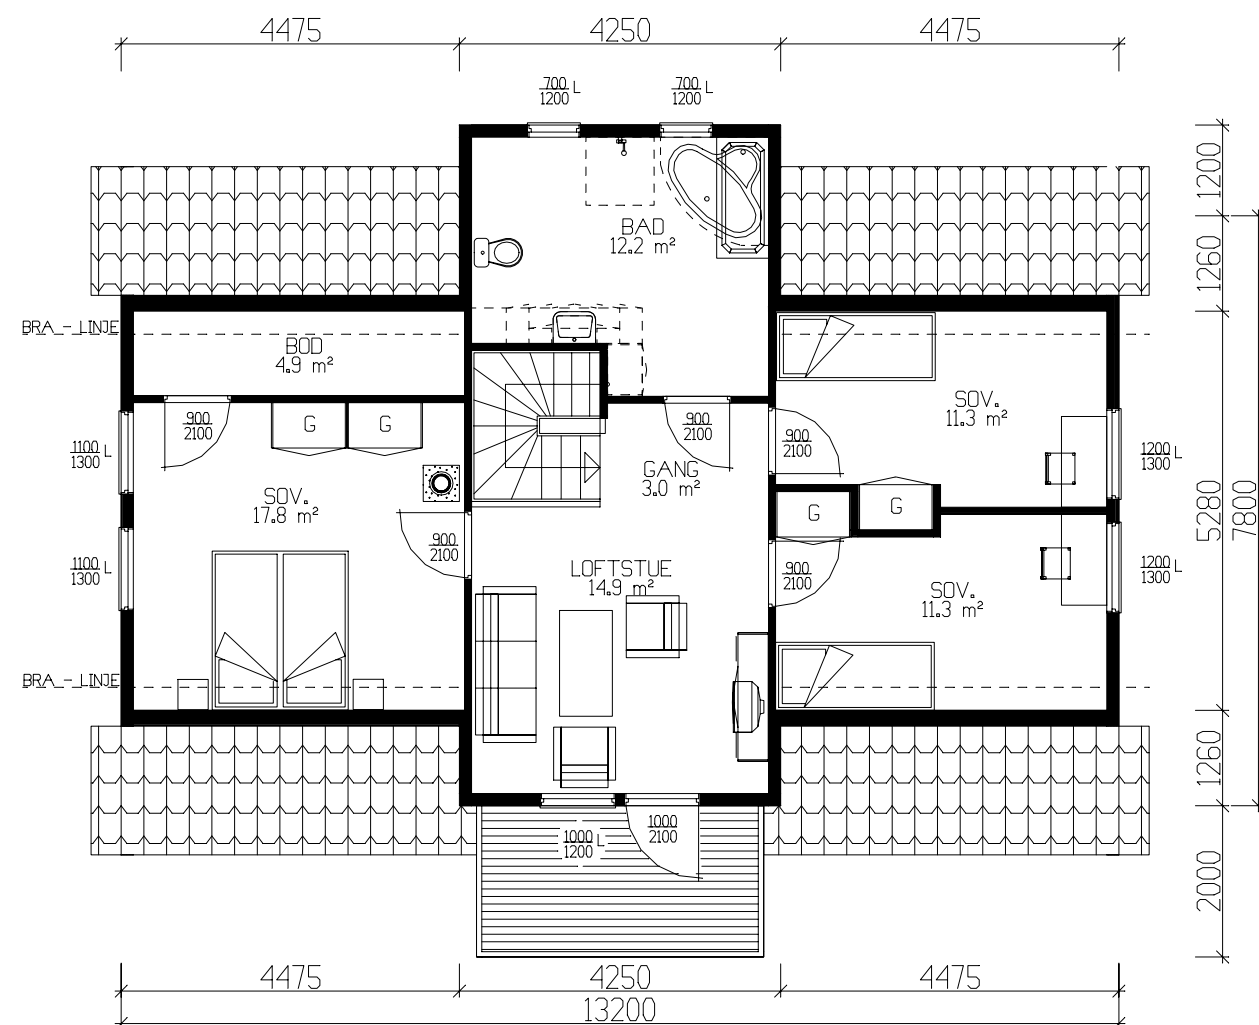

ETASJEPLAN 75.9m² BRA

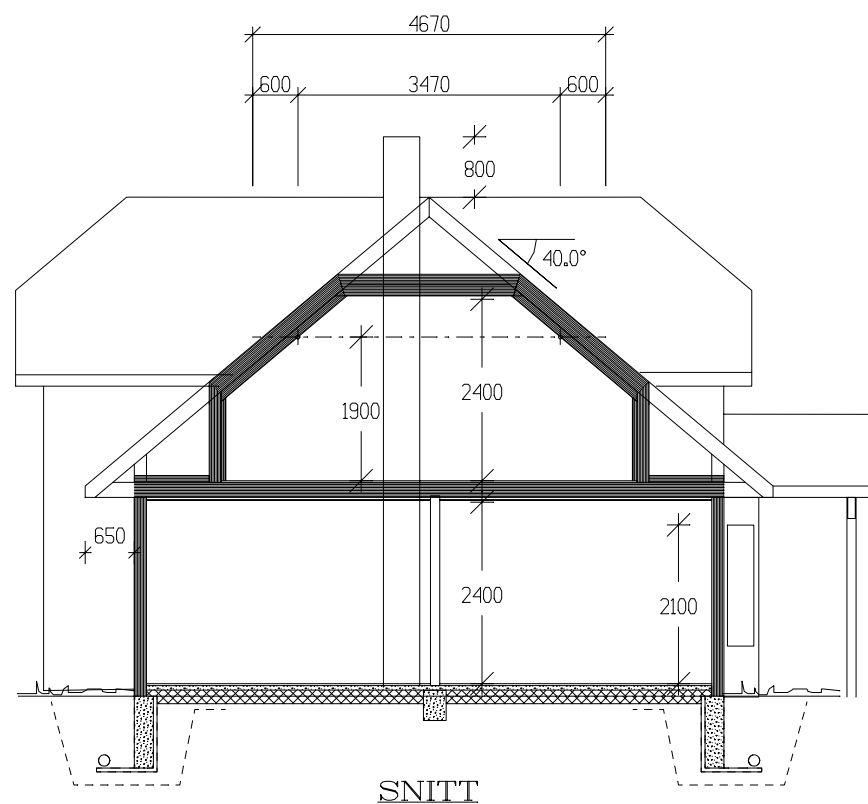

SNITT

	BRA
Hovedplan	100.30
Etg.plan	75.90
Sum 1 m²	176.20

GRUNNFLATE	(M ²)	107.5
BEBYGD AREAL	(M ²)	118,0

Tiltakshaver:				 Vestlandshus
Leverandør:				
HUSTYPE: 48+		PLAN / SNITT	DATO 04.11.02 opv	
Byggeplassens adresse:			REV.1	
			REV.2	
			REV.3	
			SKALA 1 : 100	
			 DATA DESIGN SYSTEM	
G.nr.	Br.nr.	ER TEGNING KONTROLLERT I H.T. SJEKKLISTER ?		TEGNINGS NR. 501
				PROSJ.NR. 0740
Vestlandshusgruppens arkitektkontor – 6018 Alesund – Tlf. 70 17 89 00				
TEGNINGEN MÅ HVERKEN HELT ELLER DELVIS KOPIERES ELLER BENYTTES VED TILTAK SOM VESTLANDSHUS IKKE MEDVIRKER I.				