




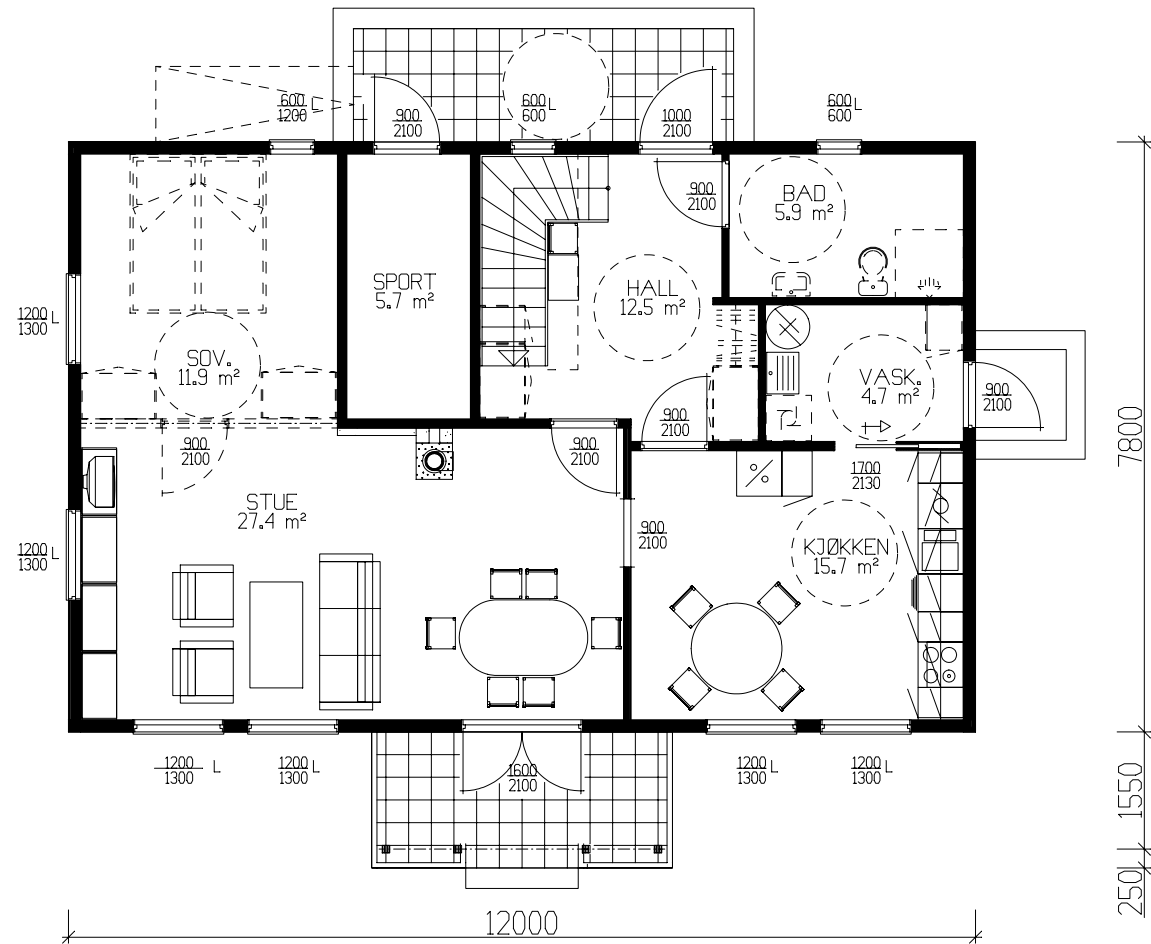

HOVEDPLAN 81.6m² BRA-K + SPORT 5.7m² BRA

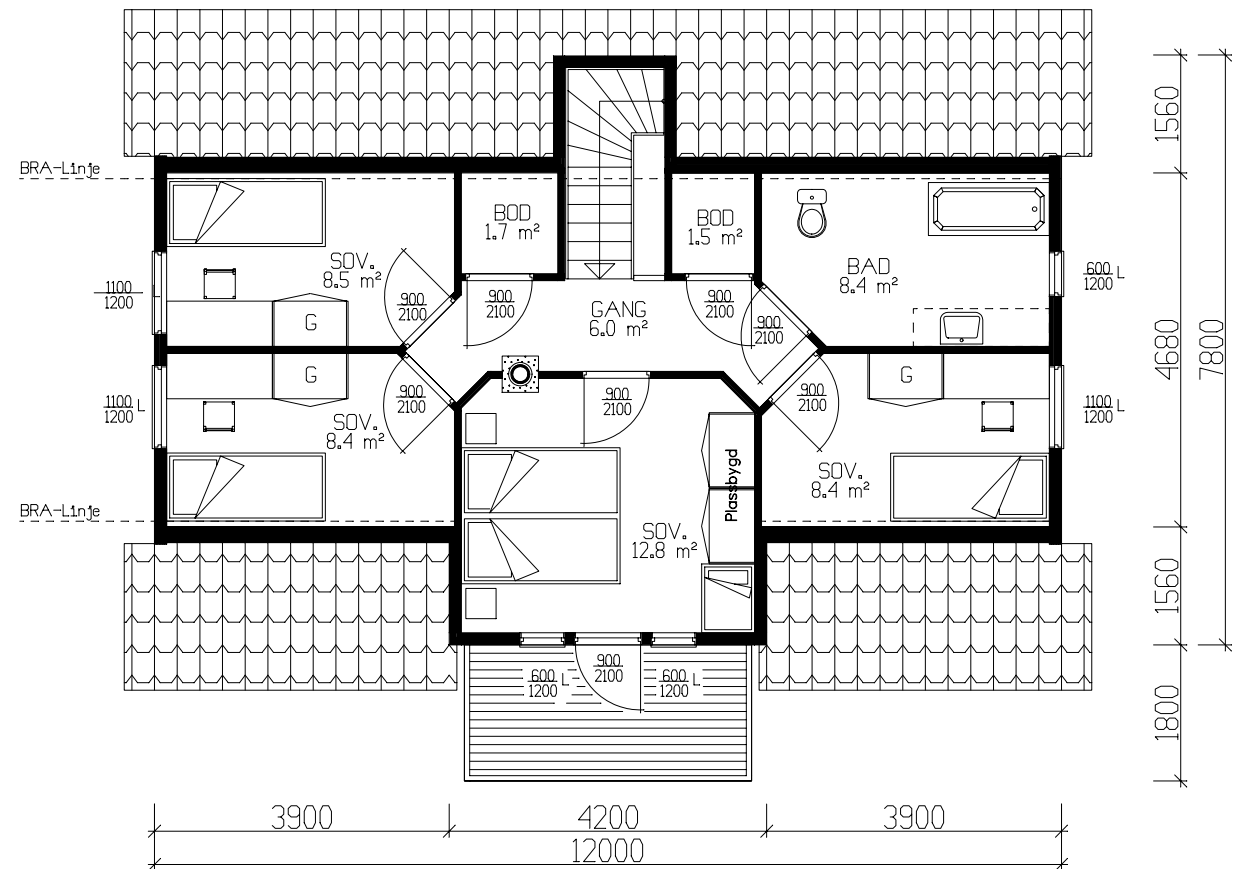

ETASJEPLAN LOFT 58.6m² BRA-K

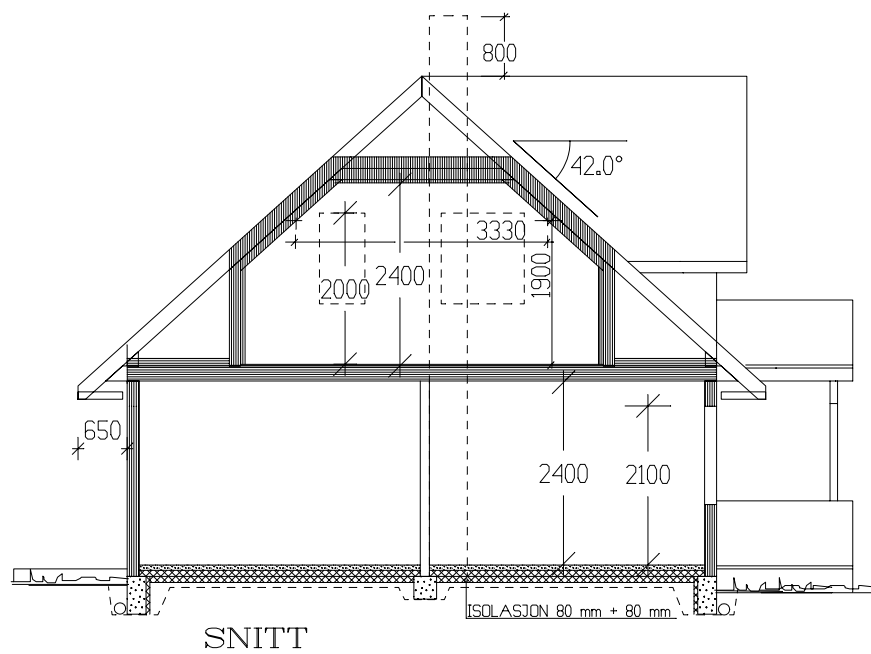

SNITT

	BRA	B.fakt	BA	BRA-K
Hovedplan	81.60	1.0	81.60	81.60
Etg.plan	58.60	0.6	35.16	58.60
Utv. bod 1. etg.	5.70	0.6	3.42	0
Sum 1 m²	145.90		120.18	140.20
GRUNNFLATE (M ²)			93.6	
BEBYGD AREAL (M ²)			100.8	

Tiltakshaver:				 VestlandsHus	
Leverandør:					
HUSTYPE: 120-33A+		PLANER - SNITT			DATO 02.07.02 på
Byggeplassens adresse:					REV.1
					REV.2
G.nr. Br.nr. ER TEGNING KONTROLLERT I H.T. SJEKKLISTER ?					REV.3
				SKALA 1 : 100	
				 DATA DESIGN SYSTEM	
VestlandsHusgruppens arkitektkontor – 6018 Alesund – Tlf. 70 17 89 00					
TEGNINGEN MÅ HVERKEN HELT ELLER DELVIS KOPIERES ELLER BENYTTES VED TILTAK SOM VESTLANDSHUS IKKE MEDVIRKER I.					