
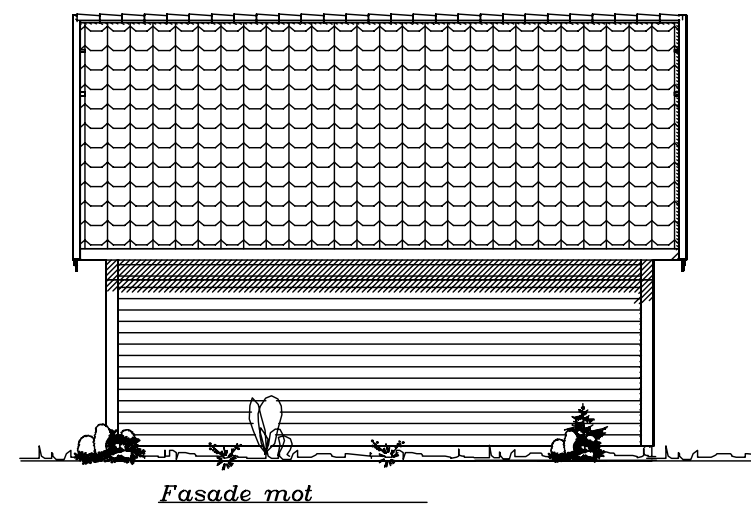


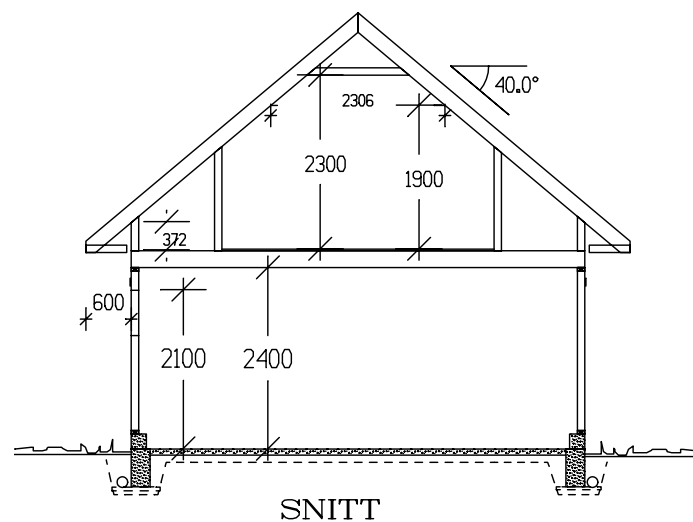

		BRA
	Hovedplan	40.70
	Loftspan	24.30
	Sum 1 m ²	65.00
GRUNNFLATE	(M ²)	43,2
BEBYGD AREAL	(M ²)	43,2

Profilerte vindusomramming og knekter er ikke med i standardleveransen

<i>Tiltakshaver:</i>				 VestlandsHus	
<i>Leverandør:</i>					
HUSTYPE: G10-51		PLAN OG FASADER			DATO 24.02.03 sk
Byggeplassens adresse:					REV.1
					REV.2
G.nr.		Br.nr.		REV.3	
ER TEGNING KONTROLLERT I H.T. SJEKKLISTER ?		NEI		SKALA 1 : 100	
				 DATA DESIGN SYSTEM	
VestlandsHusgruppens arkitektkontor – 6018 Alesund – Tlf. 70 17 89 00					
TEGNINGEN MÅ HVERKEN HELT ELLER DELVIS KOPIERES ELLER BENYTTES VED TILTAK SOM VESTLANDSHUS IKKE MEDVIRKER I.					