




LEILIGHET 83,1 m² BRA

Det må søkes om dispensasjon fra foreskriftens krav til lysareal på sov. 9,8 m² og sov. 12,2 m²

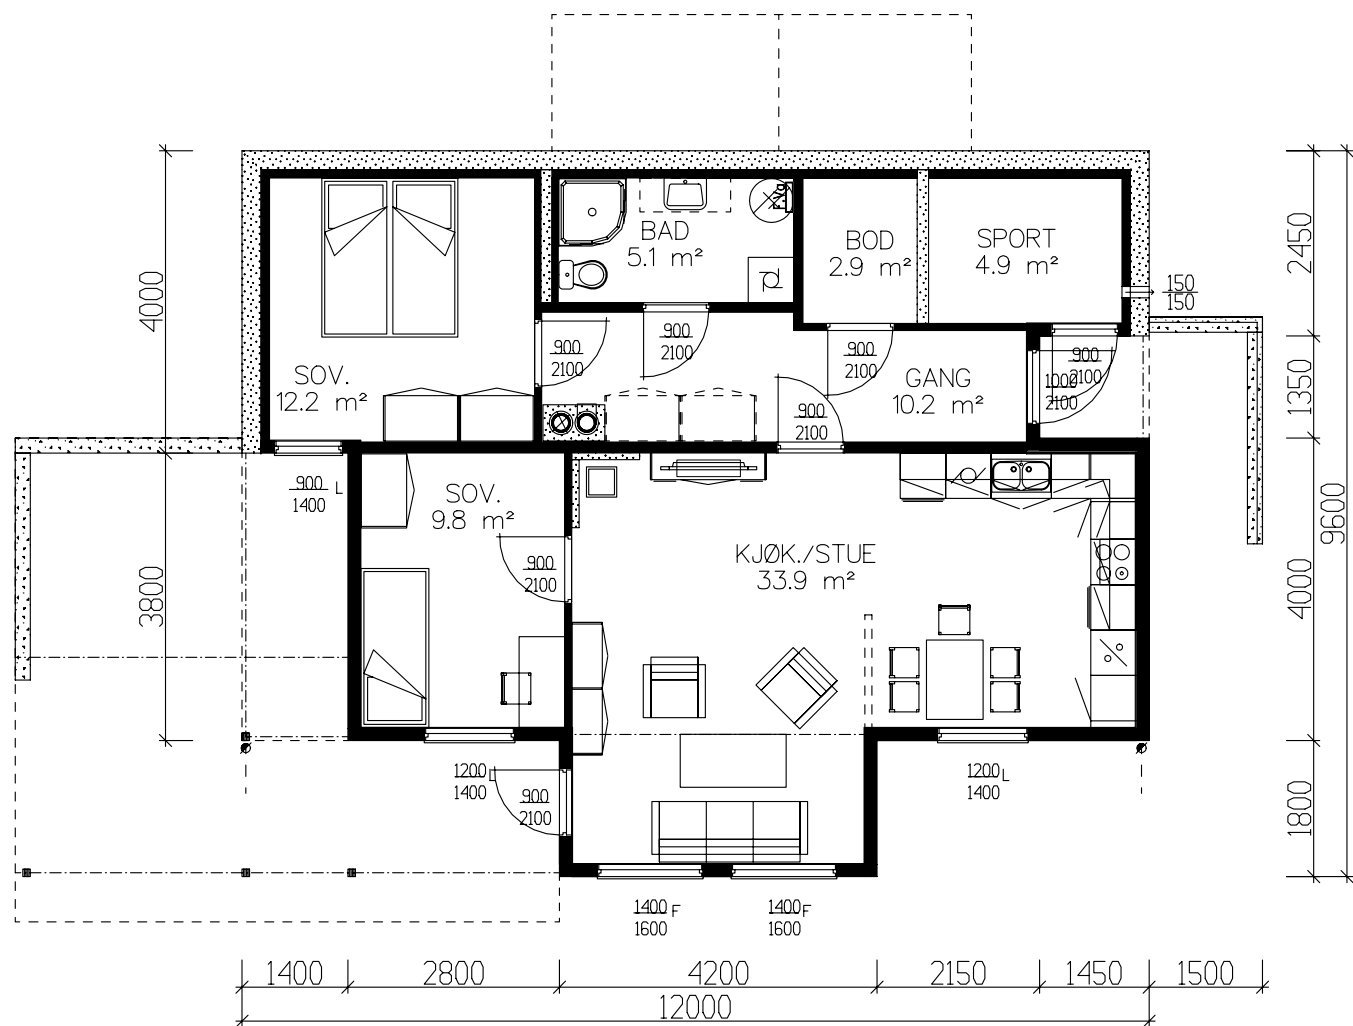

HOVEDPLAN 94,4m² BRA + SPORT 4,8 m²

LEILIGHET	BRA
Und.etg.plan	83.10
Sum 1 m²	83.10


GRUNNFLATE	(M ²)	93,9
BEBYGD AREAL	(M ²)	139,3

	BRA
Hovedplan	94.40
Etg.plan	74.30
Utv. bod 1. etg.	4.80
Sum 1 m²	173.50


Tiltakshaver: Polarhus AS					 VestlandsHus TRYGGE HJEM Tegningsnr. 501 Prosj.nr. 2580				
Leverandør: Polarhus AS									
HUSTYPE: SPESIAL		PLAN							
Byggeplassens adresse:									
G.nr.		Br.nr.		ER TEGNING KONTROLLERT I H.T. SJEKKLISTER ?		JA		DATO 21.04.06 OPV REV.1 11.05.06 ILE REV.2 REV.3 SKALA 1 : 100  DATA DESIGN SYSTEM	
VestlandsHusgruppens arkitektkontor – 6018 Alesund – Tlf. 70 17 89 00									
TEGNINGEN MÅ HVERKEN HELT ELLER DELVIS KOPIERES ELLER BENYTTES VED TILTAK SOM VESTLANDSHUS IKKE MEDVIRKER I.									




Fasade mot

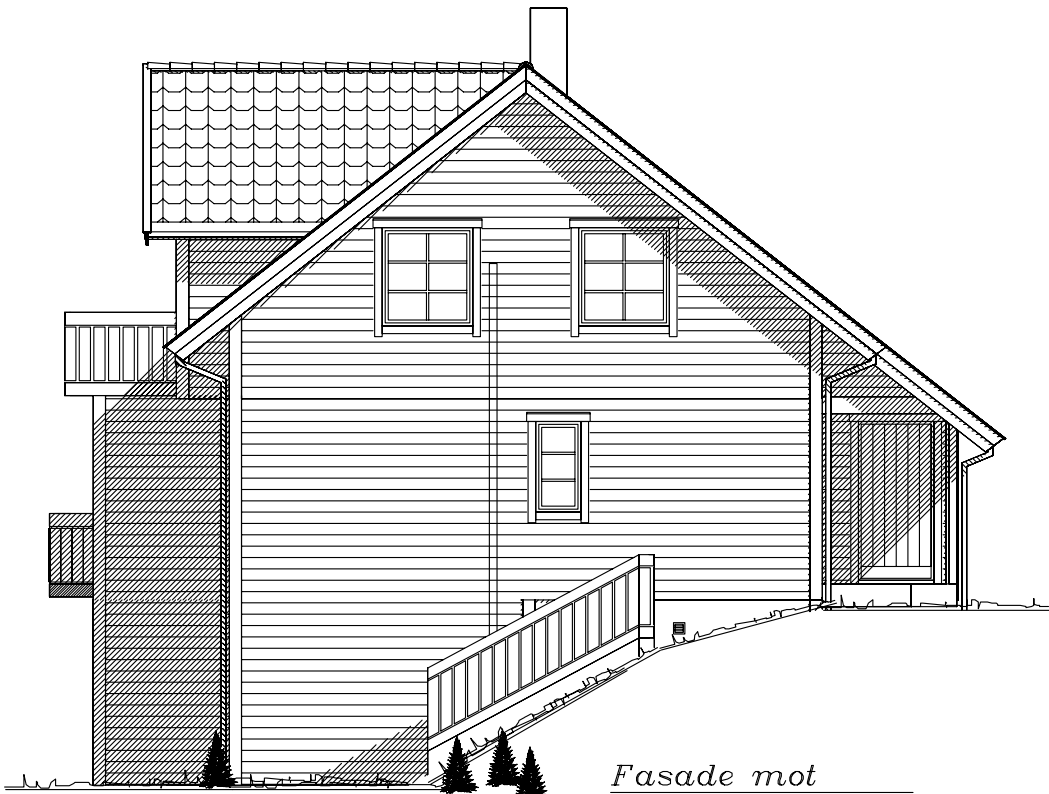

Fasade mot

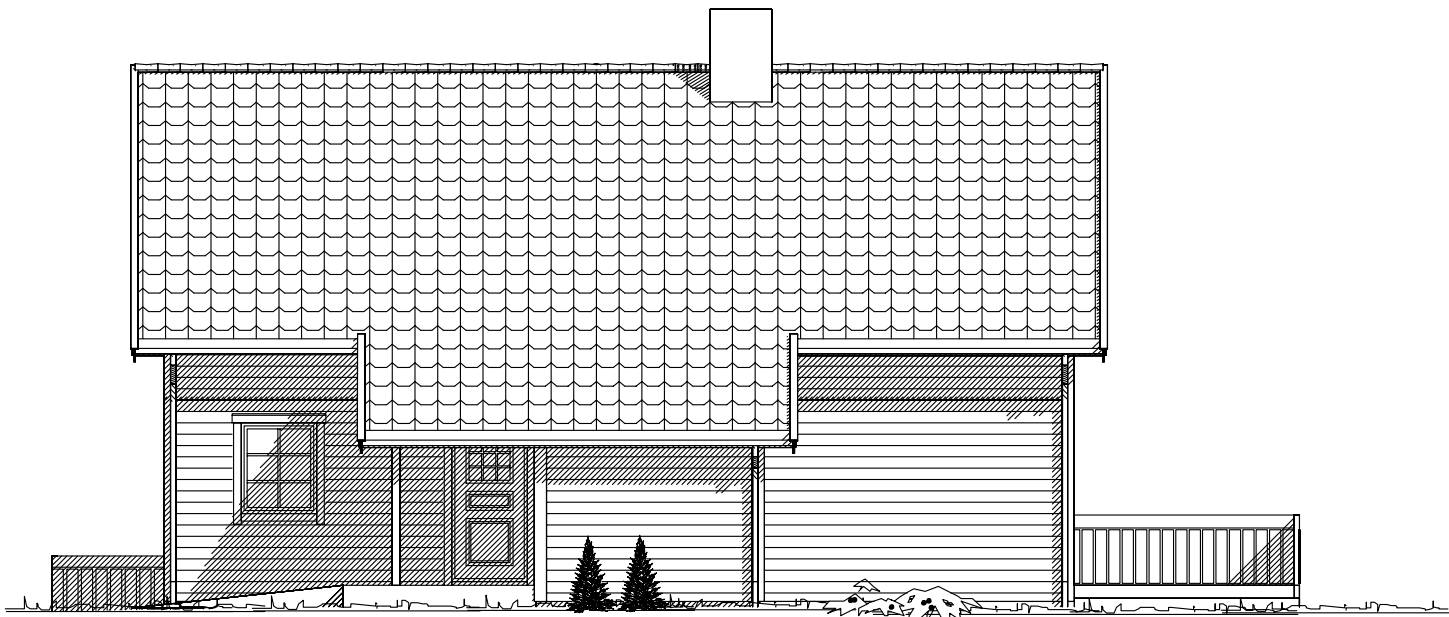

Fasade mot

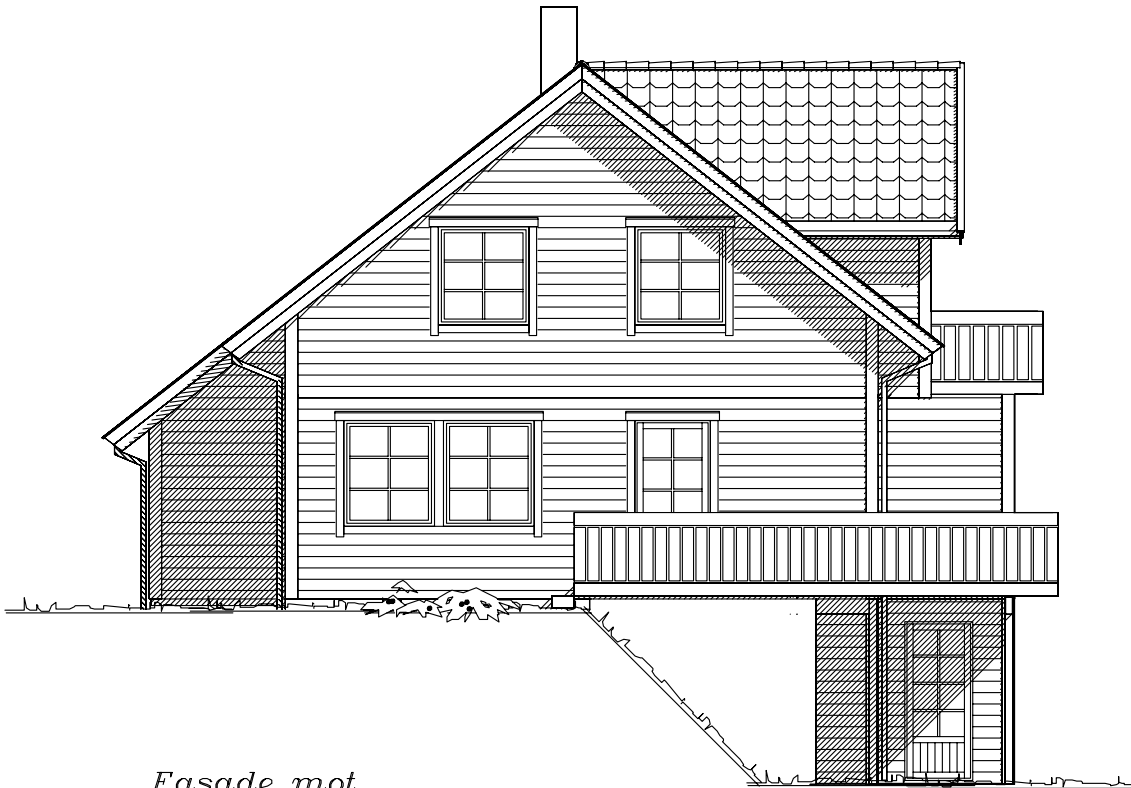


Fasade mot

UTFORMING AV TILTAK BEKREFTES FOREVIST:

Nabo.nr.	G.nr.	Br.nr.	Dato	Sign.
Nabo.nr.	G.nr.	Br.nr.	Dato	Sign.
Nabo.nr.	G.nr.	Br.nr.	Dato	Sign.
Nabo.nr.	G.nr.	Br.nr.	Dato	Sign.


Ferdig planert terreng
Bak / under terreng
Eksisterende terreng

Tiltakshaver: Polarhus AS					 Vestlandshus TRYGGE HJEM Tegningsnr. 502 Prosj.nr. 2580	
Leverandør: Polarhus AS						
HUSTYPE: SPESIAL		FASADER				
Byggeplassens adresse:						
G.nr.	Br.nr.	ER TEGNING KONTROLLERT I H.T. SJEKKLISTER ?		JA	DATA DESIGN SYSTEM	
VestlandsHusgruppens arkitektkontor – 6018 Alesund – Tlf. 70 17 89 00						
TEGNINGEN MÅ HVERKEN HELT ELLER DELVIS KOPIERES ELLER BENYTTES VED TILTAK SOM VESTLANDSHUS IKKE MEDVIRKER I.						

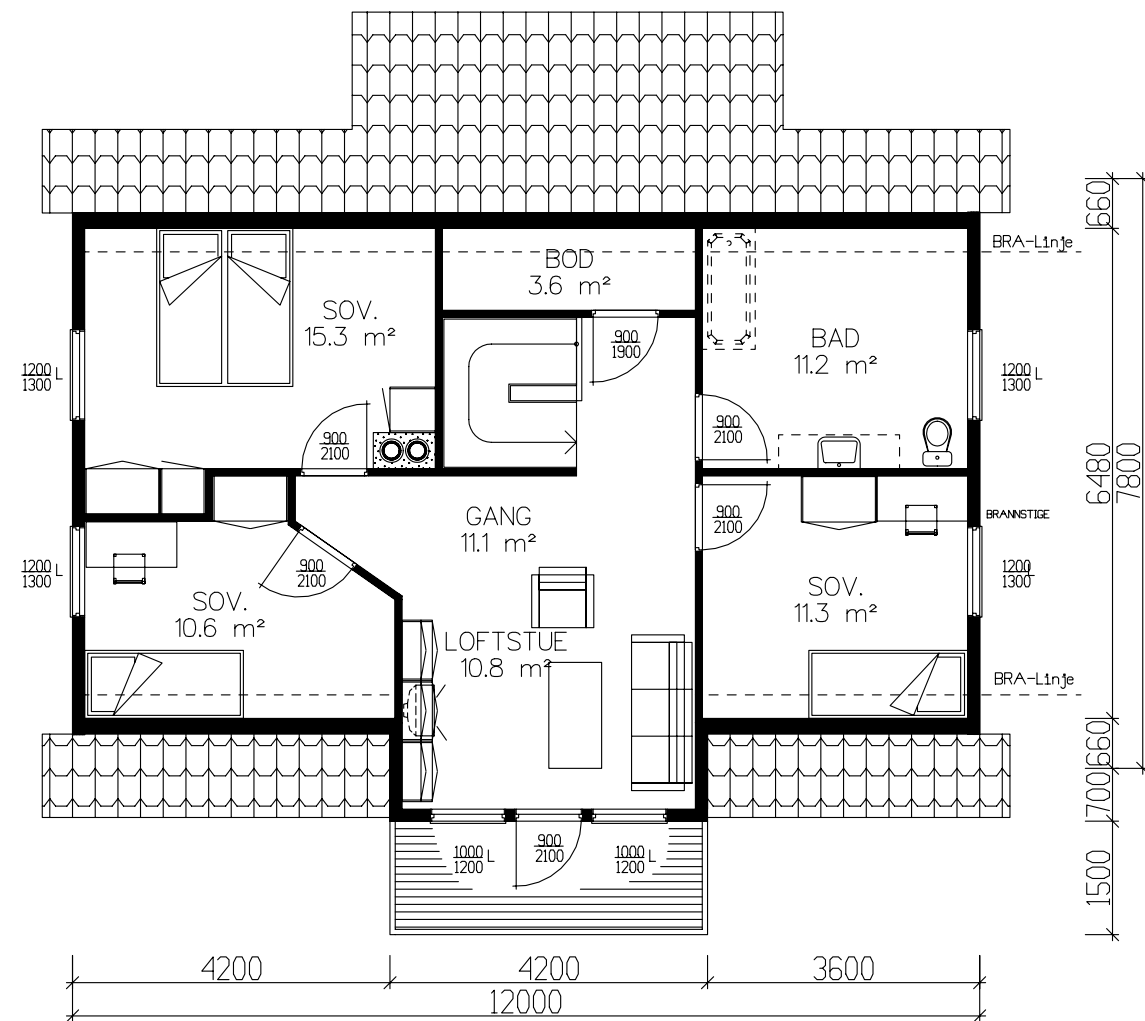

ETG.PLAN 74,3 m² BRA

Det må søkes om dispensasjon fra foreskriftens krav til lysareal på sov. 15,3 m²

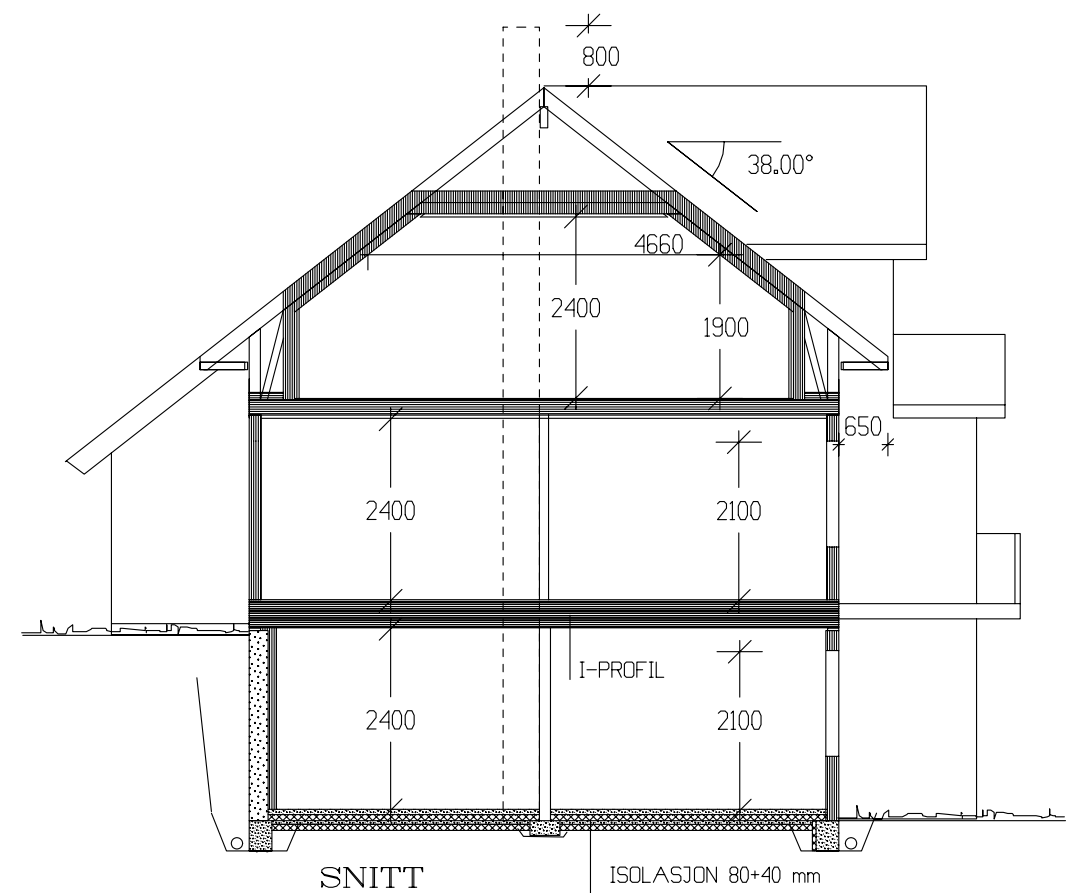

Tiltakshaver: Polarhus AS					 VestlandHus	
Leverandør: Polarhus AS						
HUSTYPE: SPESIAL		ETG.PLAN/SNITT		DATO 21.04.06 OPV		
Byggeplassens addresser:				REV.1 11.05.06 ILE		
				REV.2		
G.nr.		Br.nr.		ER TEGNING KONTROLLERT I H.T. SJEKKLISTER ?	JA	TEGNINGS NR. 503
						PROSJ.NR. 258o
VestlandsHusgruppens arkitektkontor – 6018 Alesund – Tlf. 70 17 89 00						
TEGNINGEN MÅ HVERKEN HELT ELLER DELVIS KOPIERES ELLER BENYTTES VED TILTAK SOM VESTLANDSHUS IKKE MEDVIRKER I.						