




Fasade mot _____.



Fasade mot _____.

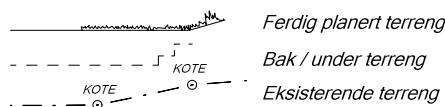

UTFORMING AV TILTAK BEKREFTES FOREVIST:


Nabo.nr.	G.nr.	Br.nr.	Dato	Sign.
Nabo.nr.	G.nr.	Br.nr.	Dato	Sign.
Nabo.nr.	G.nr.	Br.nr.	Dato	Sign.
Nabo.nr.	G.nr.	Br.nr.	Dato	Sign.

		Tiltakshaver: <i>Silje Almeland og Odd Endre Jordalen</i>	
		Forhandler: <i>VestlandsHus Voss AS</i>	
Hustype: Tårnet		Fasade 1 og 2	
Byggeplassens adresse: Reppavegen 710, 5710 Skulestadmo, Voss		ARKIV NR.:	
G.nr. 105	Br.nr. 22	Er tegning klarert for bestilling, kontrakt og søkning ?	Nei
VESTLANDSHUSGRUPPENS ARKITEKTKONTOR - 6018 ÅLESUND - TLF. 70 17 89 00			
TEGNINGEN MÅ HVERKEN HELT ELLER DELVIS KOPIERES ELLER BENYTTES VED TILTAK SOM VESTLANDSHUS IKKE MEDVIRKER I.			


DATO 01.08.11	TRYGGE HJEM
REV.1 03.06.16 vhh	
REV.2	SKALA 1 : 100
REV.3	Tegningsnr. 501
 DATA DESIGN SYSTEM	Prosj.nr. 741v



Fasade mot

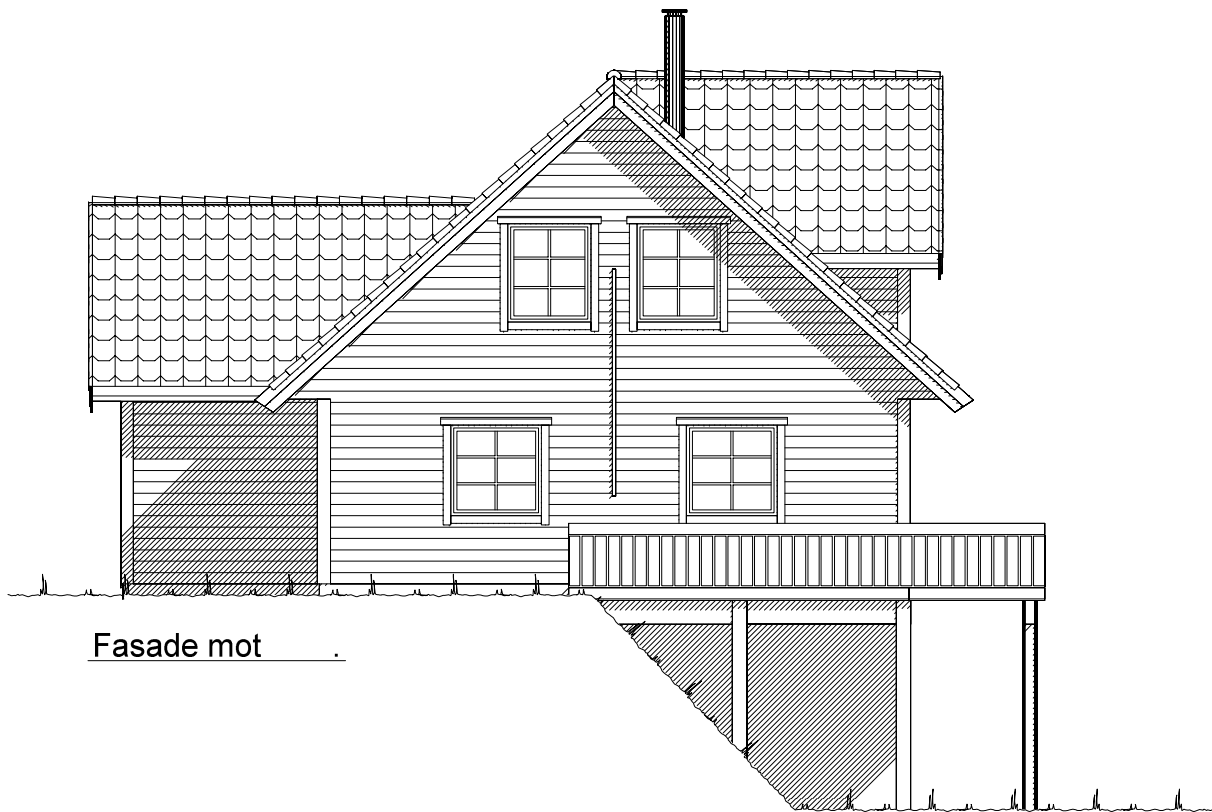


Fasade mot

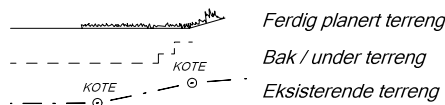


UTFORMING AV TILTAK BEKREFTES FOREVIST:

Nabo.nr.	G.nr.	Br.nr.	Dato	Sign.
Nabo.nr.	G.nr.	Br.nr.	Dato	Sign.
Nabo.nr.	G.nr.	Br.nr.	Dato	Sign.
Nabo.nr.	G.nr.	Br.nr.	Dato	Sign.

		Tiltakshaver: Silje Almeland og Odd Endre Jordalen	
		Forhandler: VestlandsHus Voss AS	
Hustype: Tårnet		Fasade 3 og 4	
Byggeplassens adresse: Reppavegen 710, 5710 Skulestadmo, Voss		ARKIV NR.:	
G.nr. 105	Br.nr. 22	Er tegning klarert for bestilling, kontrakt og søkning ?	Nei
DATO 01.08.11			
REV.1 03.06.16 vhh			
REV.2			
REV.3			
TRYGGE HJEM			
SKALA 1 : 100			
Tegningsnr. 502			
Prosj.nr. 741v			
DATA DESIGN SYSTEM			
VESTLANDSHUSGRUPPENS ARKITEKTKONTOR - 6018 ÅLESUND - TLF. 70 17 89 00			
TEGNINGEN MÅ HVERKEN HELT ELLER DELVIS KOPIERES ELLER BENYTTES VED TILTAK SOM VESTLANDSHUS IKKE MEDVIRKER I.			

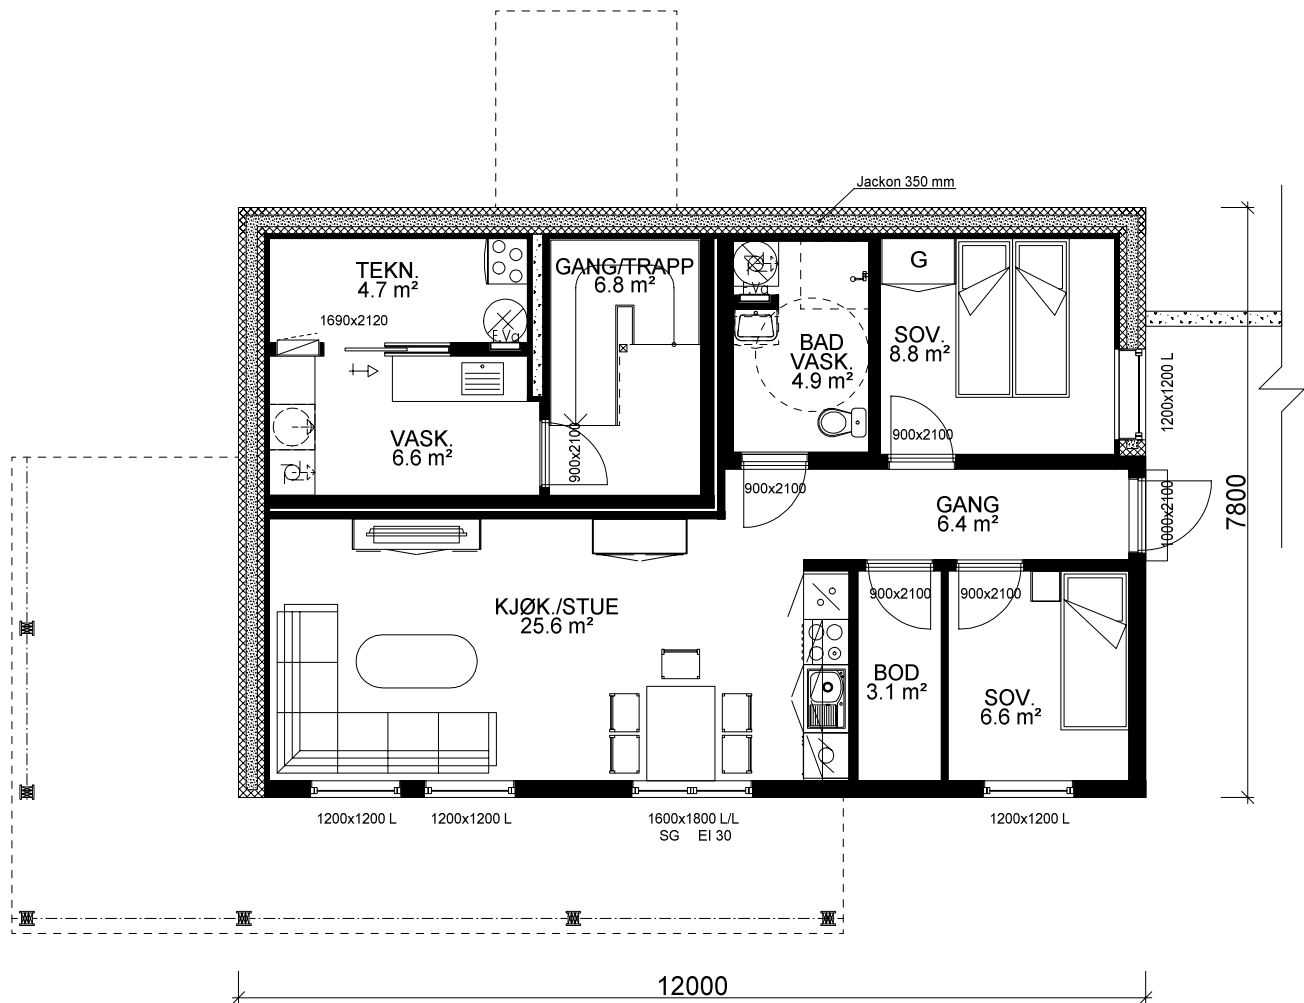

UNDERETASJE: 19,3 m² + LEILIGHET: 58,6 m² BRA

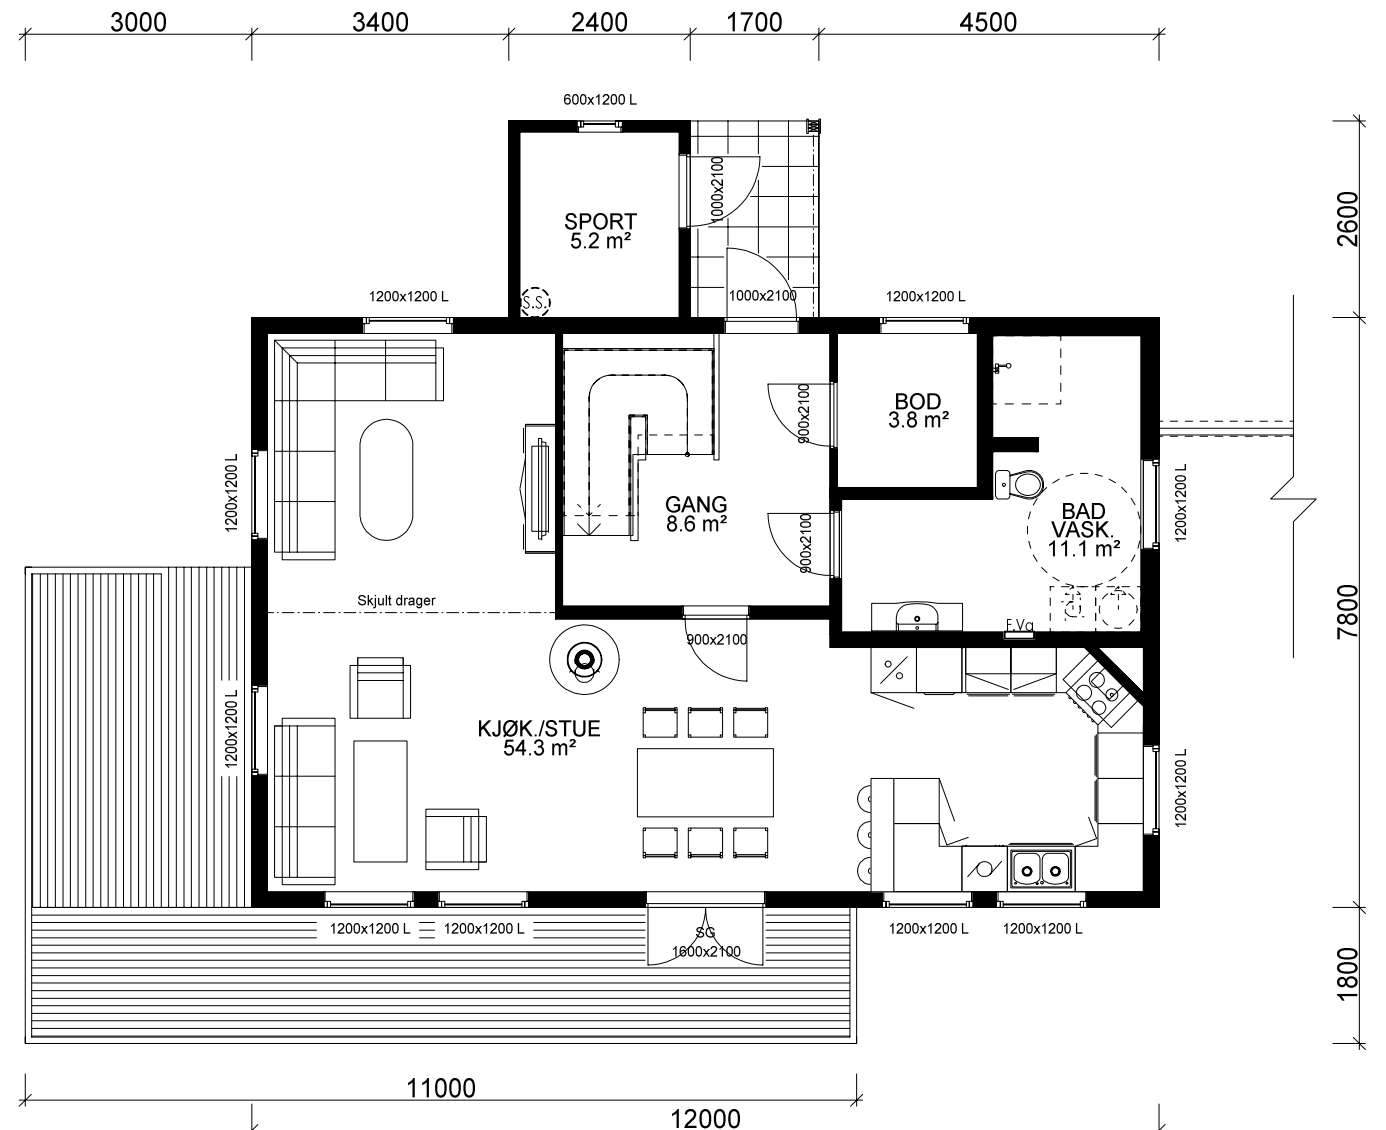

HOVEDPLAN: 85,5 m² + SPORT 5,2 m² BRA

Bygning i:
Risikoklasse 4
Brannklasse 1

Kanaler fra ventilasjonsanlegg, vil i noen tilfeller medføre ekstra veggtykkelser eller "kassing", som får mindre konsekvenser for romløsninger. Dette kan eventuelt justeres noe før igangsetting av bygget.

NB! Ved innhenting av pristilbud av ytterdører og vindu, må forutsetningen i varmetapsberegningen legges til grunn. Her blir det forutsatt en maksimal, gjennomsnittlig U-verdi til ytterdører og vindu for bygget. Høy prosentandel over 20% vindu og dører, har konsekvenser for byggets isolering.

% vindu- og dørareal er beregnet til: -xx%
Gjennomsnittlig U-verdi er her:

Prosjekteres etter TEK10 - 24.06.15

Bruk av personsikkerhetsglass i vindu, er markert på plan med SG


Ildsted leilighet erstattes av varmepumpe.

Sportsbod leilighet i frittstående bygg/garasje. SKAL bygges samtidig som hus.


For å tilfredstille energiforeskriftene må huset leveres med varmepumpe eller lignende ikke-fossil varmekilde.

Arealberegninger i hht. NS 3940	Bruksareal BRA i m²			P-ROM Primære rom
	Pr etasje	Utvendig bod/garasje	Åpent overbygg areal og carport	
U. etg. plan	80.9	0.0	22.3	103.2
H. etg. plan	85.5	5.2	3.8	94.5
2. etg. plan	61.5	0.0	0.0	61.5
SUM :	227.9	5.2	26.1	259.2
BYA :	137.6	0.0	0.0	137.6
Grunnflate/ fotavtrykk :	99.8			


VESTLANDS HUS		Tiltakshaver: Silje Almeland og Odd Endre Jordalen	
Hustype: Tårnet		Forhandler: VestlandsHus Voss AS	
Byggeplassens adresse: Reppavegen 710, 5710 Skulestadmo, Voss		ARKIV NR.:	
G.nr. 105	Br.nr. 22	Er tegning klarert for bestilling, kontrakt og søkning ?	Nei
VESTLANDSHUSGRUPPENS ARKITEKTKONTOR - 6018 ÅLESUND - TLF. 70 17 89 00			
TEGNINGEN MÅ HVERKEN HELT ELLER DELVIS KOPIERES ELLER BENYTTES VED TILTAK SOM VESTLANDSHUS IKKE MEDVIRKER I.			

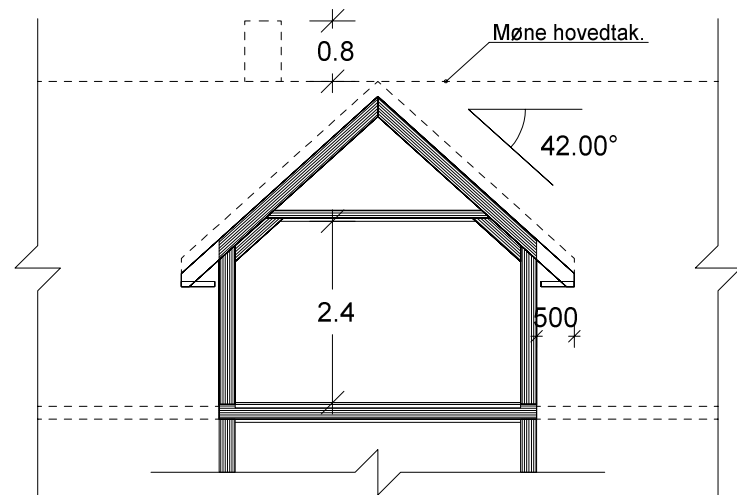

Snitt ark.

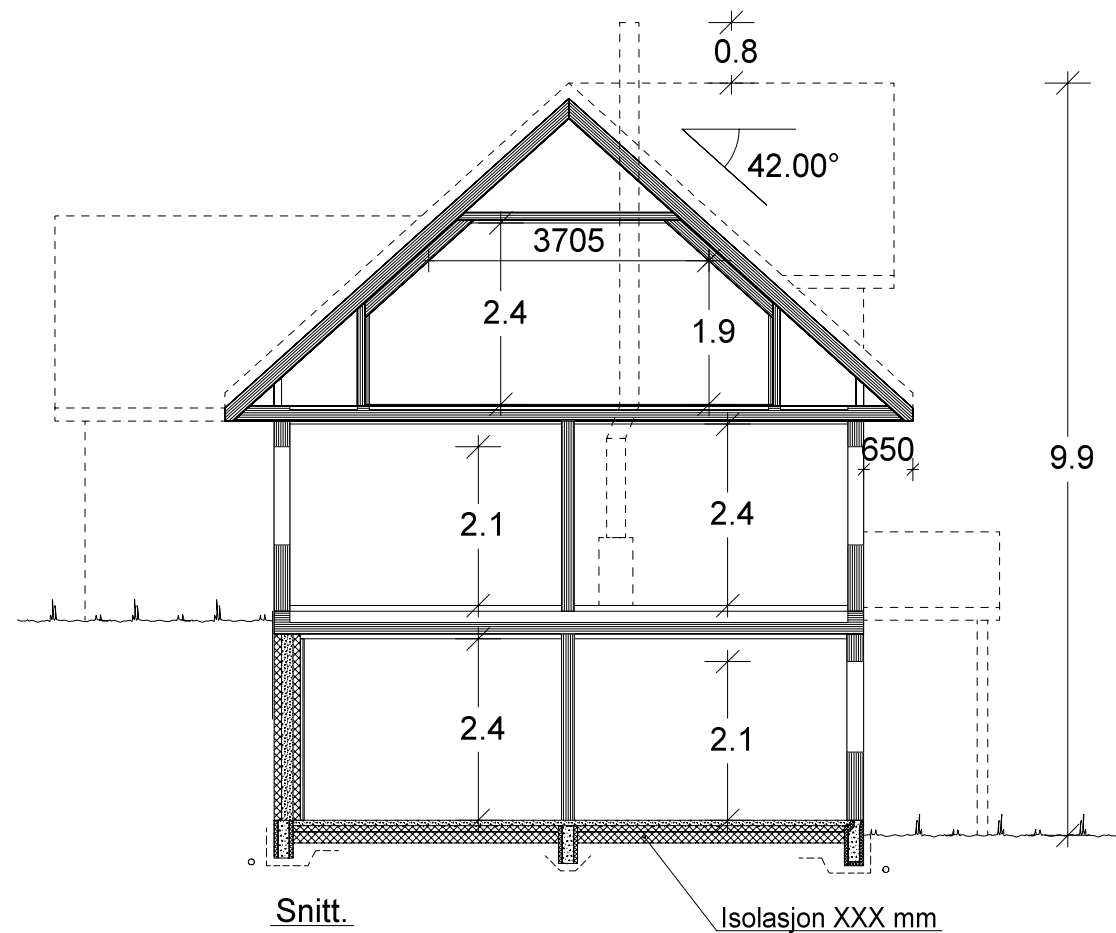

Snitt.

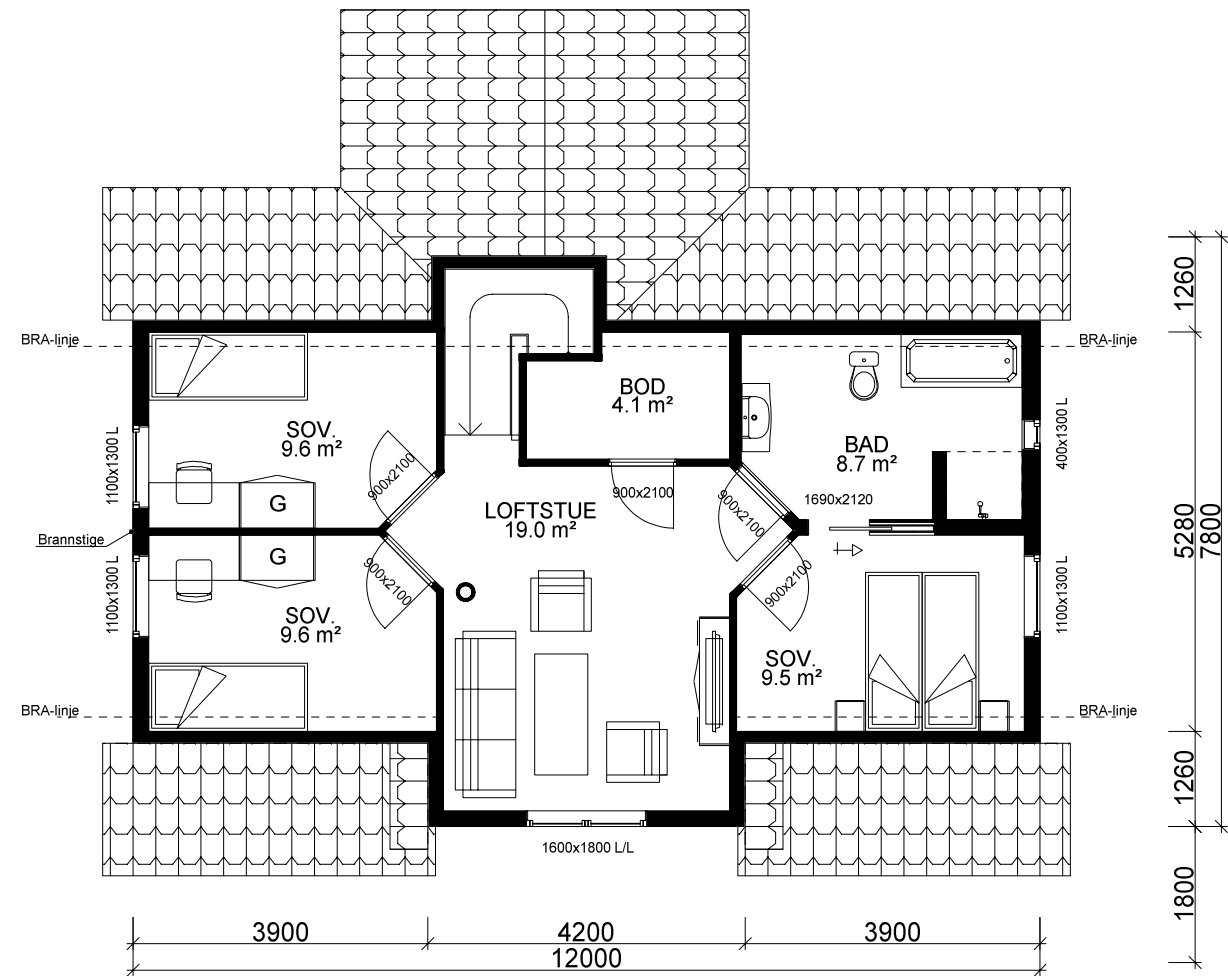

ETASJEPLAN LOFT: 61,5 m² BRA.

VESTLANDS HUS		Tiltakshaver: Silje Almeland og Odd Endre Jordalen	
Hustype: Tårnet		Forhandler: VestlandsHus Voss AS	
Byggeplassens adresse: Reppavegen 710, 5710 Skulestadmo, Voss		ARKIV NR.:	TRYGGE HJEM
G.nr. 105	Br.nr. 22	Er tegning klarert for bestilling, kontrakt og søkning ?	SKALA 1 : 100
Nei			Tegningsnr. 504
VESTLANDSHUSGRUPPENS ARKITEKTKONTOR - 6018 ÅLESUND - TLF. 70 17 89 00			Prosj.nr. 741v
TEGNINGEN MÅ HVERKEN HELT ELLER DELVIS KOPIERES ELLER BENYTTES VED TILTAK SOM VESTLANDSHUS IKKE MEDVIRKER I.			