

Prosjekttegninger


Tiltakshaver : Morten og Else Skjønberg
Gårds- og bruksnummer : 21/54,55,58,59

Forhandler : Gusterud Bygg AS



Tegningene leveres av :


VESTLANDS HUS
Arkitekter

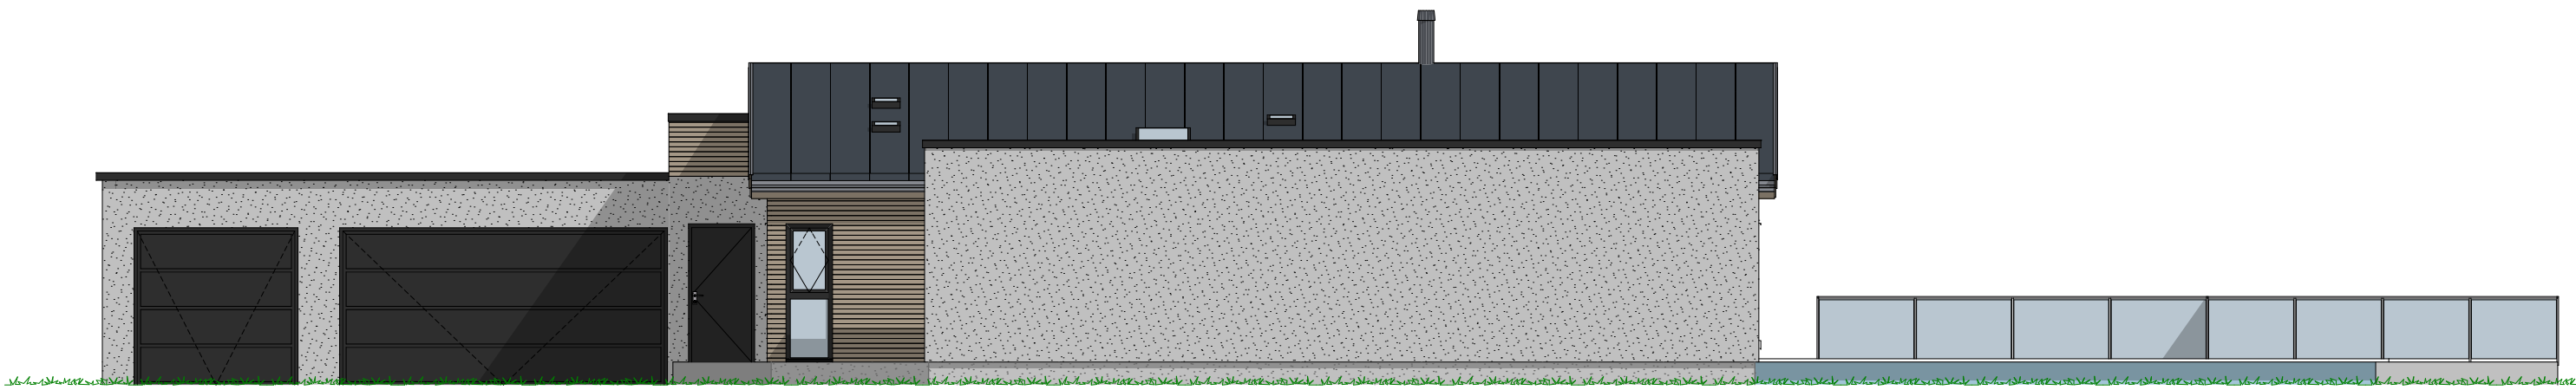

1:100 Fasade Nord




1:100 Fasade Vest

P-ROM		
	H.etg	504,7
		504,7 m²

Tiltakshaver Morten og Else Skjønberg
Forhandler Gusterud Bygg AS
Bogen Brygge hyttefelt tomt 7,8,11 og 12
VESTLANDSHUS ARKITEKTER AS - 6018 ÅLESUND - TLF 70178900
TEGNINGEN MÅ HVERKEN HELT ELLER DELVIS KOPIERES ELLER BENYTTES VED TILTAK SOM VESTLANDSHUS IKKE MEDVIRKER I


Tegningsnr.: 603
Gnr./Bnr.: 21/54,55,58,59
Prosjektnr.: 210102
Dato: 12.05.21

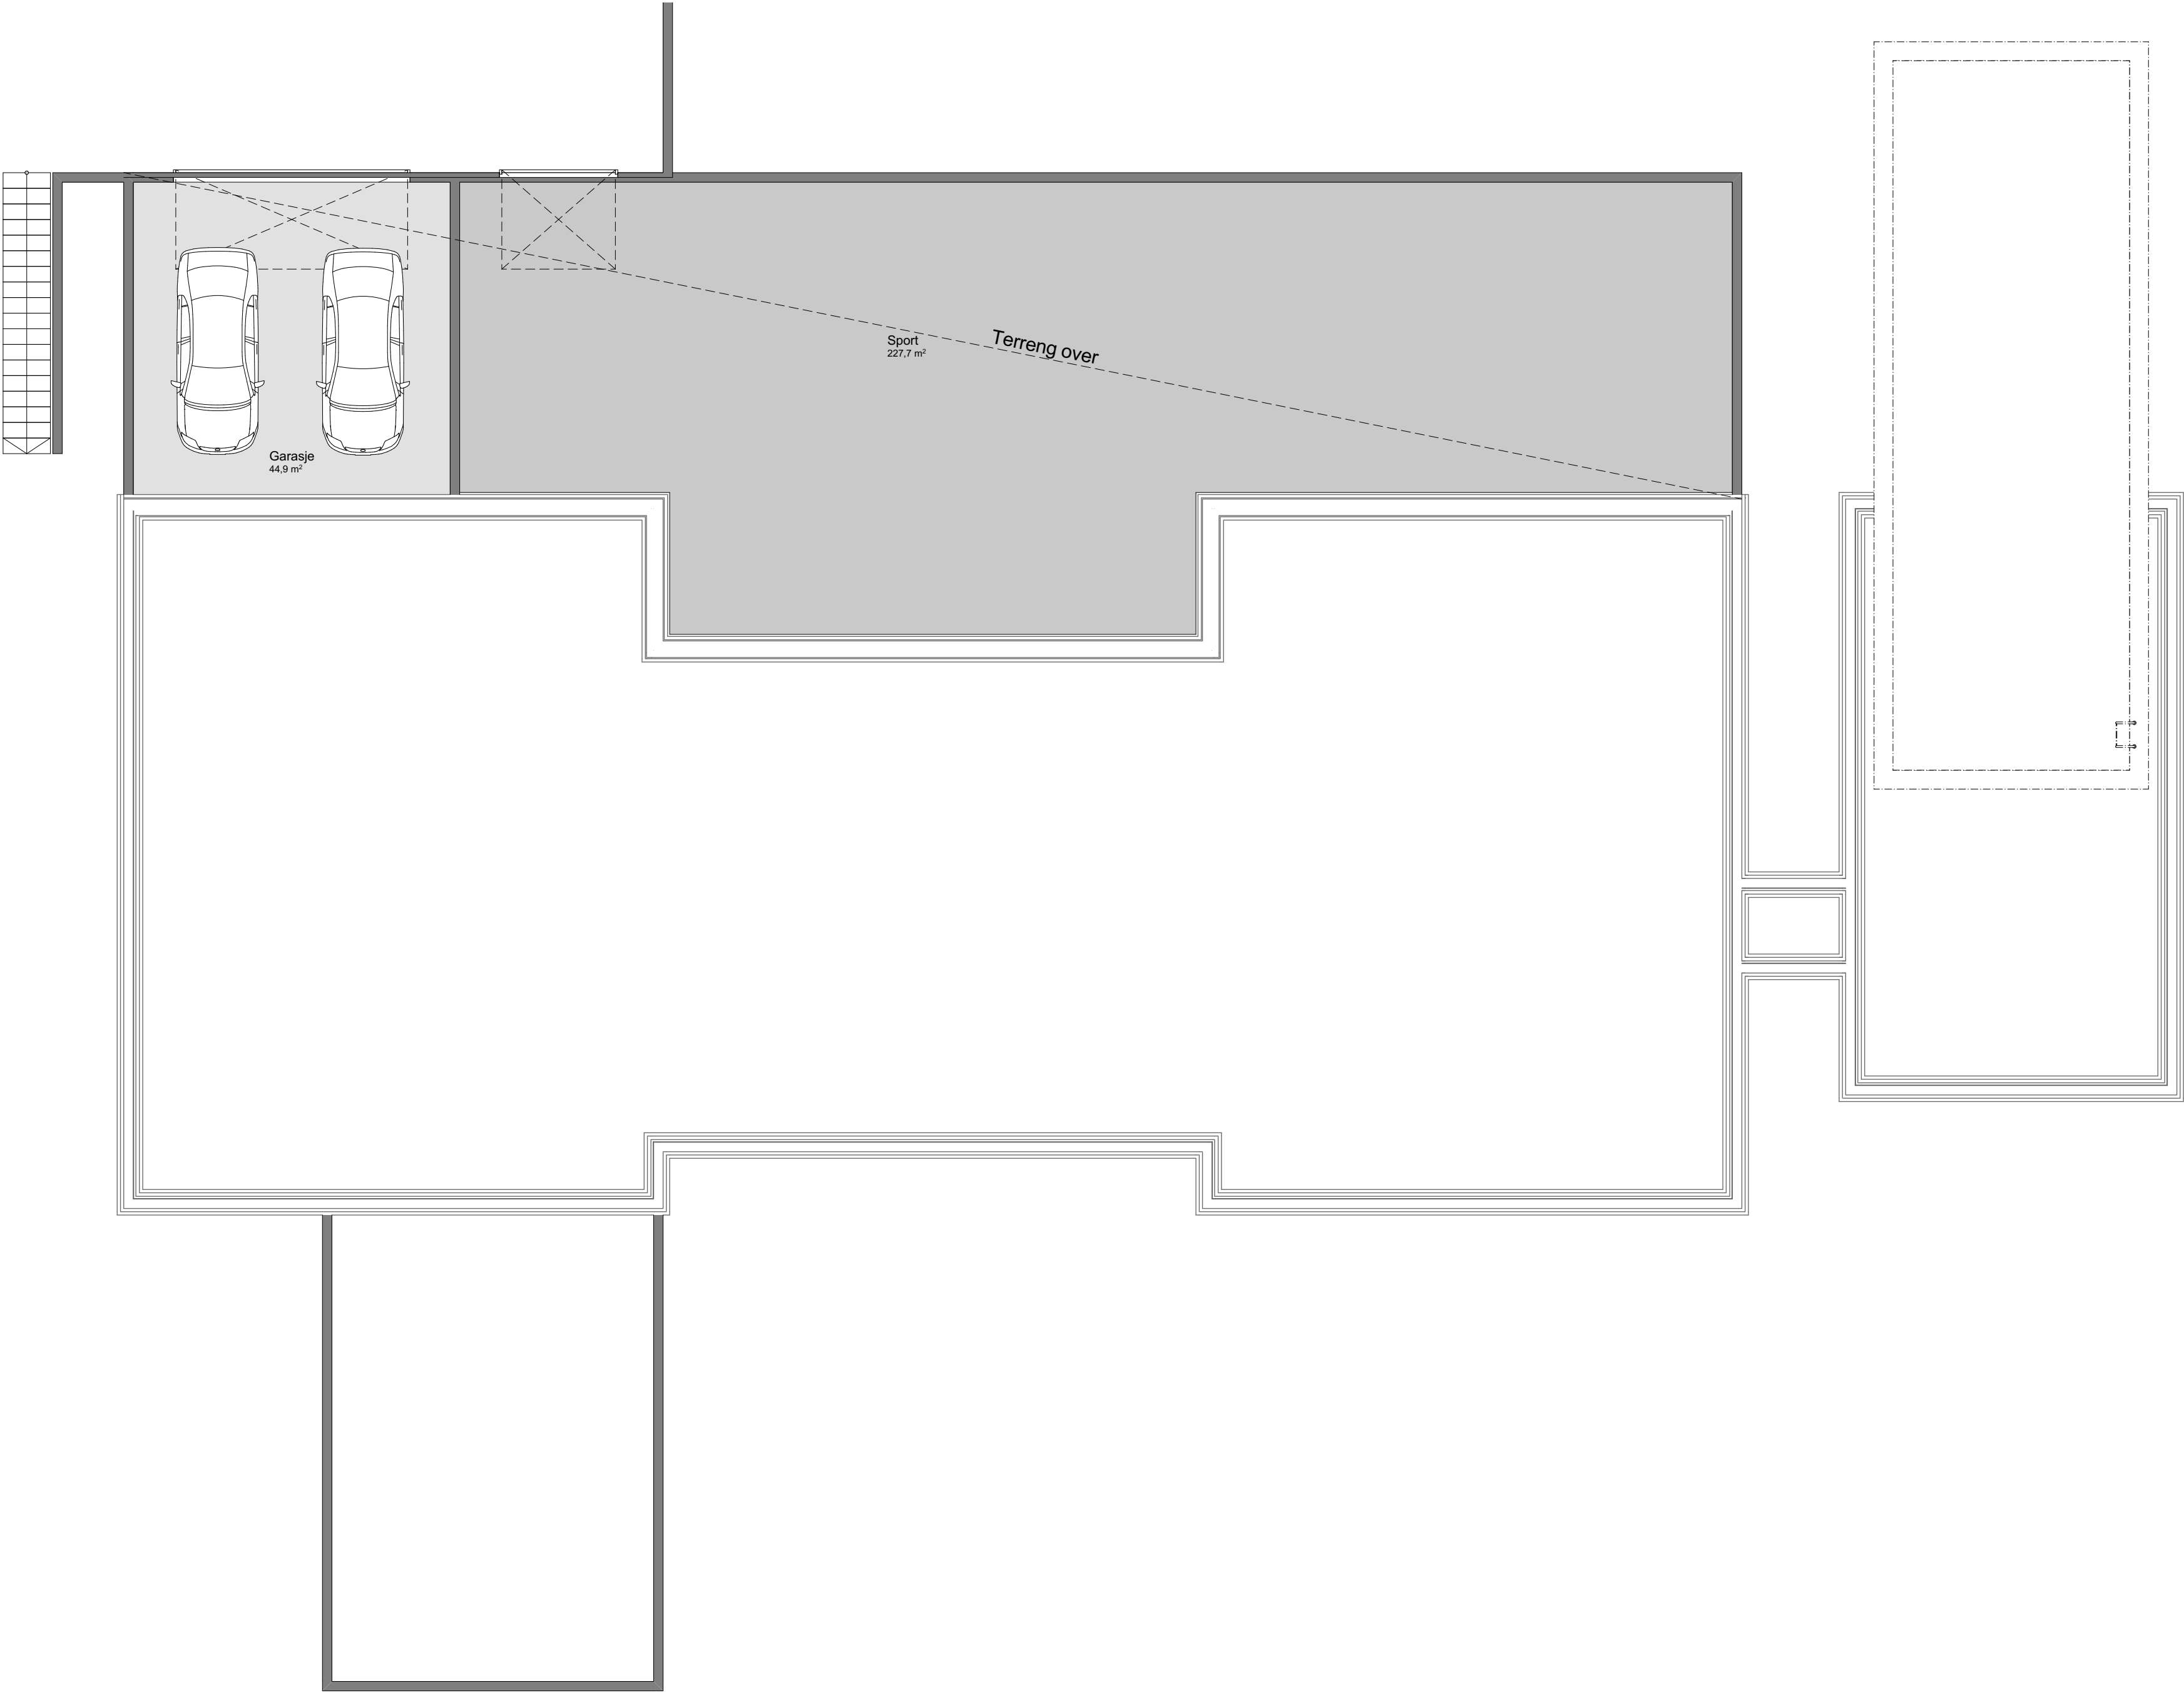

P-ROM		
H.etg		504,7
		504,7 m²

Tiltakshaver Morten og Else Skjønberg
Forhandler Gusterud Bygg AS
Bogen Brygge hyttefelt tomt 7,8,11 og 12
VESTLANDSHUS ARKITEKTER AS - 6018 ÅLESUND - TLF 70178900
TEGNINGEN MÅ HVERKEN HELT ELLER DELVIS KOPIERES ELLER BENYTTES VED TILTAK SOM VESTLANDSHUS IKKE MEDVIRKER I

Tegningsnr.: 604
Gnr./Bnr.: 21/54,55,58,59
Prosjektnr.: 210102
Dato: 12.05.21

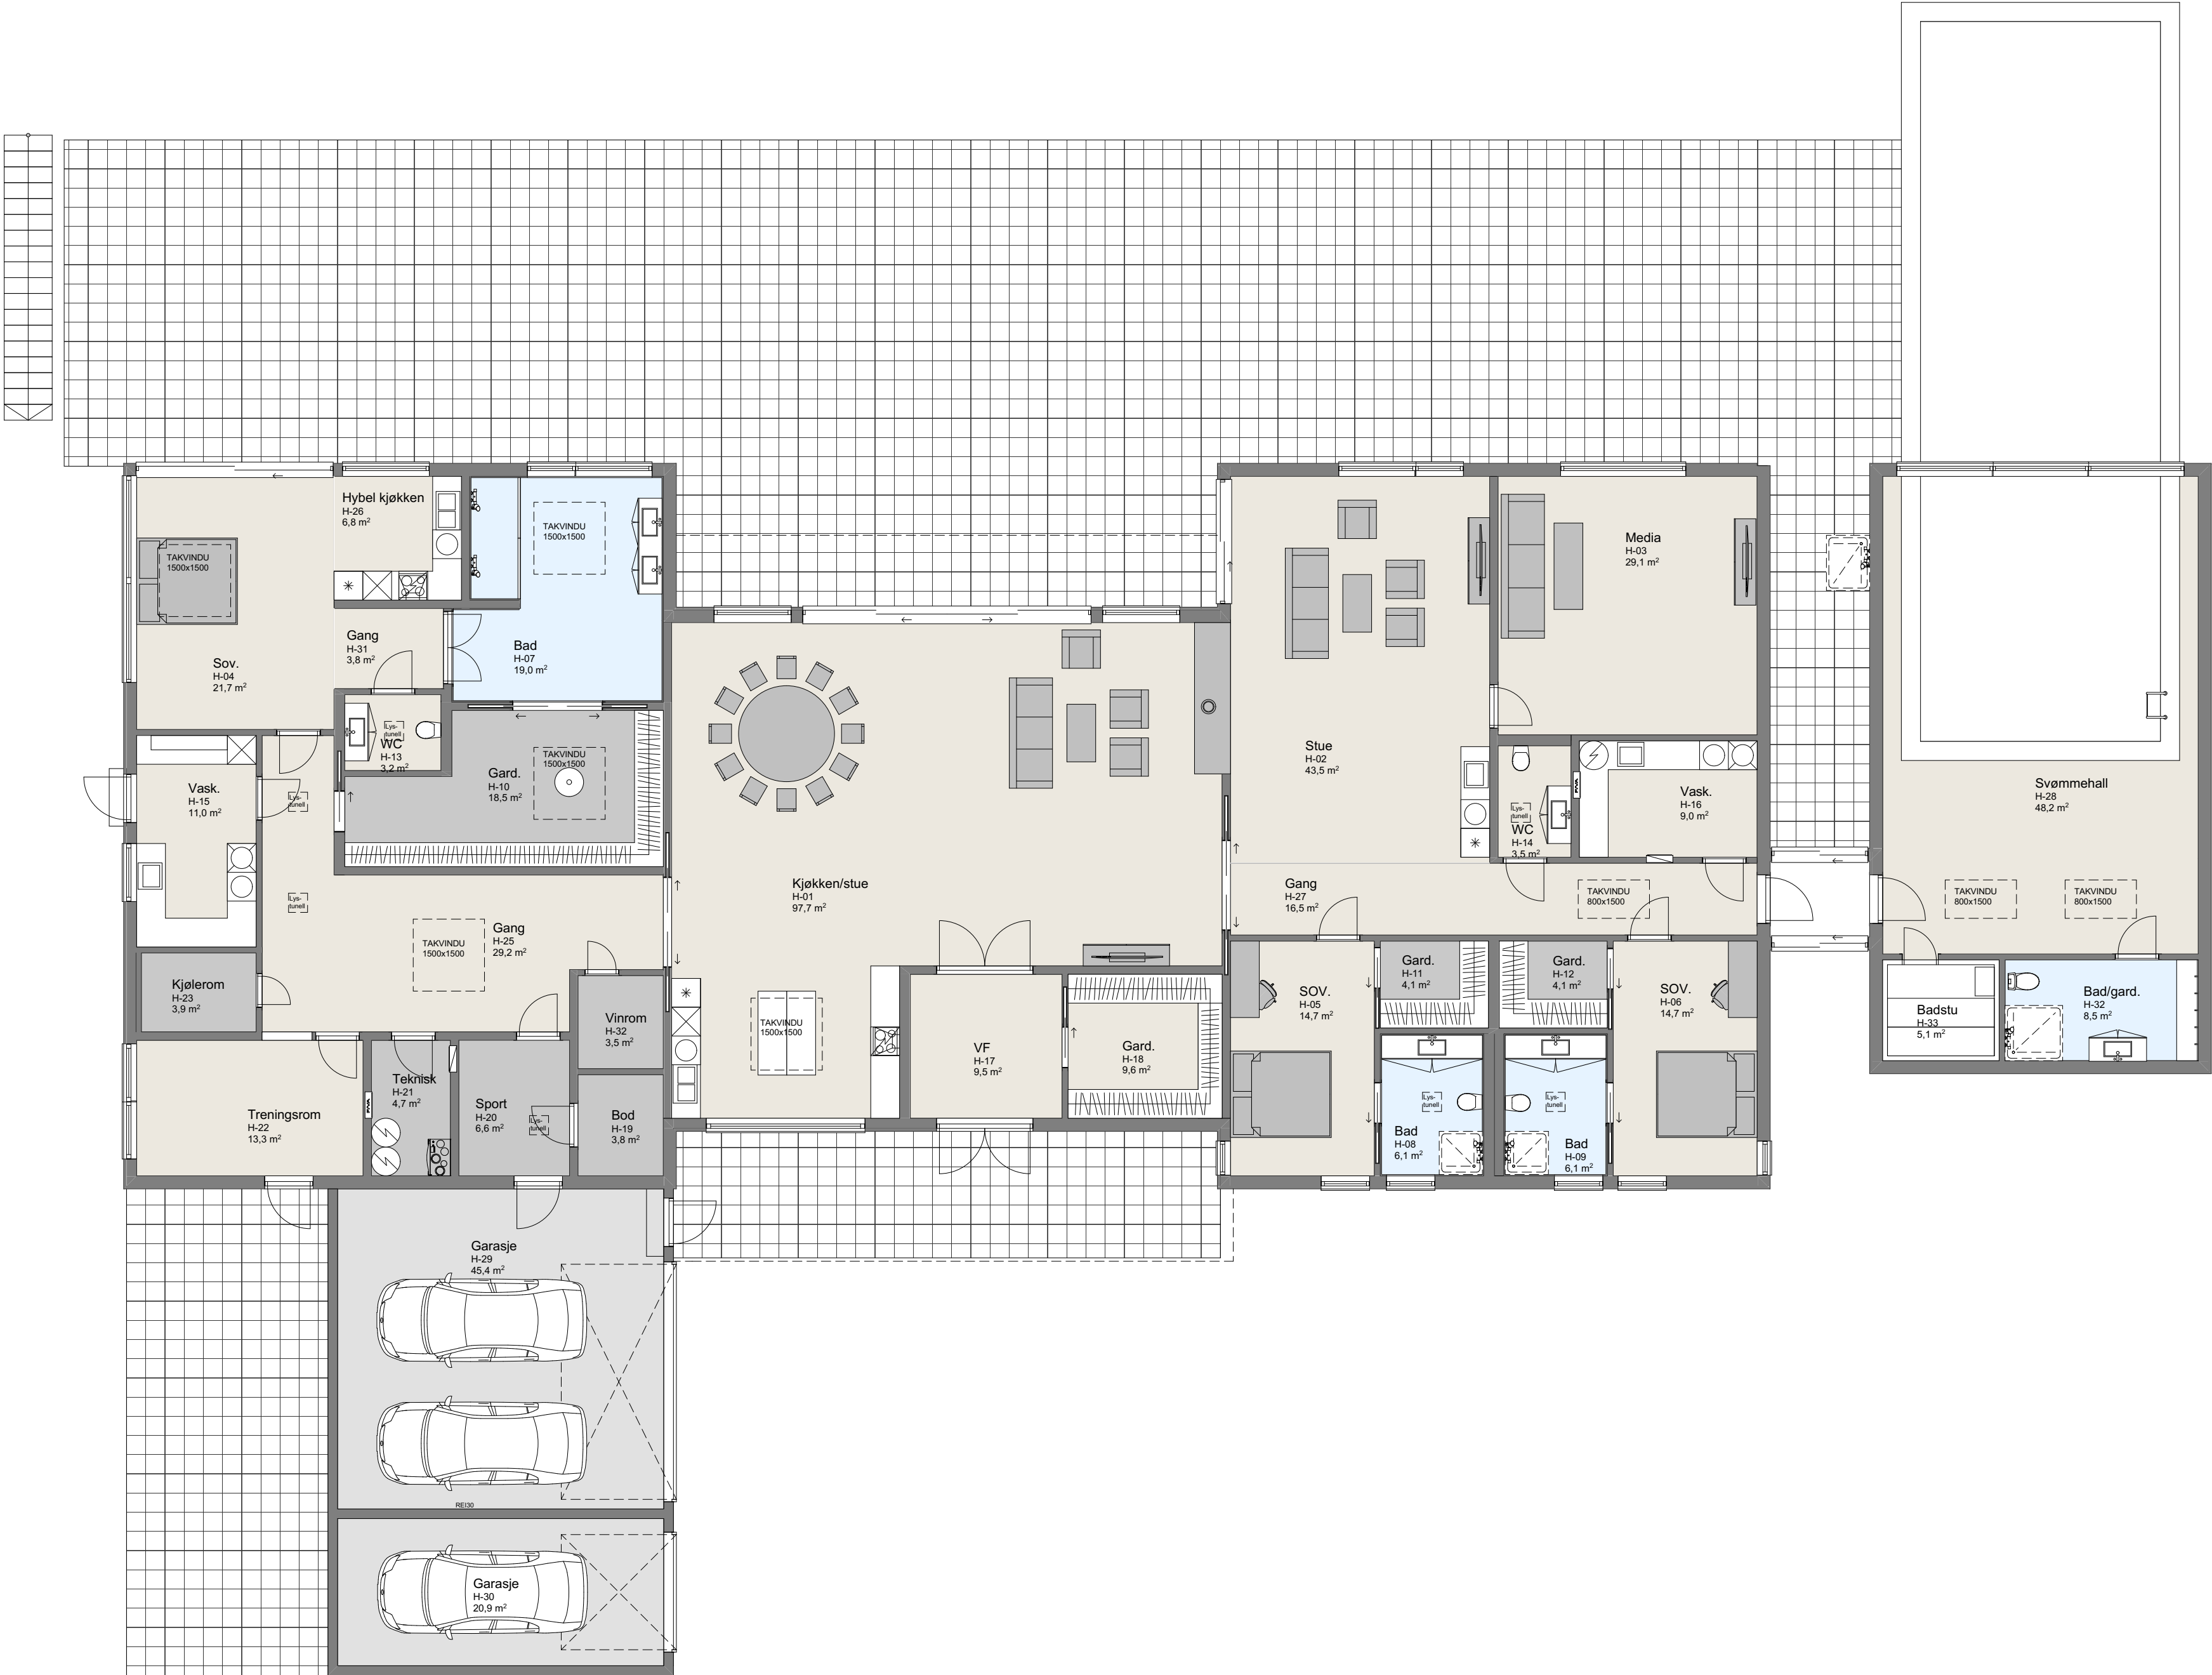

P-ROM		
	H.etg	504,7
		504,7 m²

Tiltakshaver Morten og Else Skjønberg

Forhandler Gusterud Bygg AS

Bogen Brygge hyttefelt tomt 7,8,11 og 12

VESTLANDSHUS ARKITEKTER AS - 6018 ÅLESUND - TLF 70178900


TEGNINGEN MÅ HVERKEN HELT ELLER DELVIS KOPIERES ELLER BENYTTES VED TILTAK SOM VESTLANDSHUS IKKE MEDVIRKER I

Tegningsnr.: 605

Gnr./Bnr.: 21/54,55,58,59

Prosjektnr.: 210102

Dato: 12.05.21

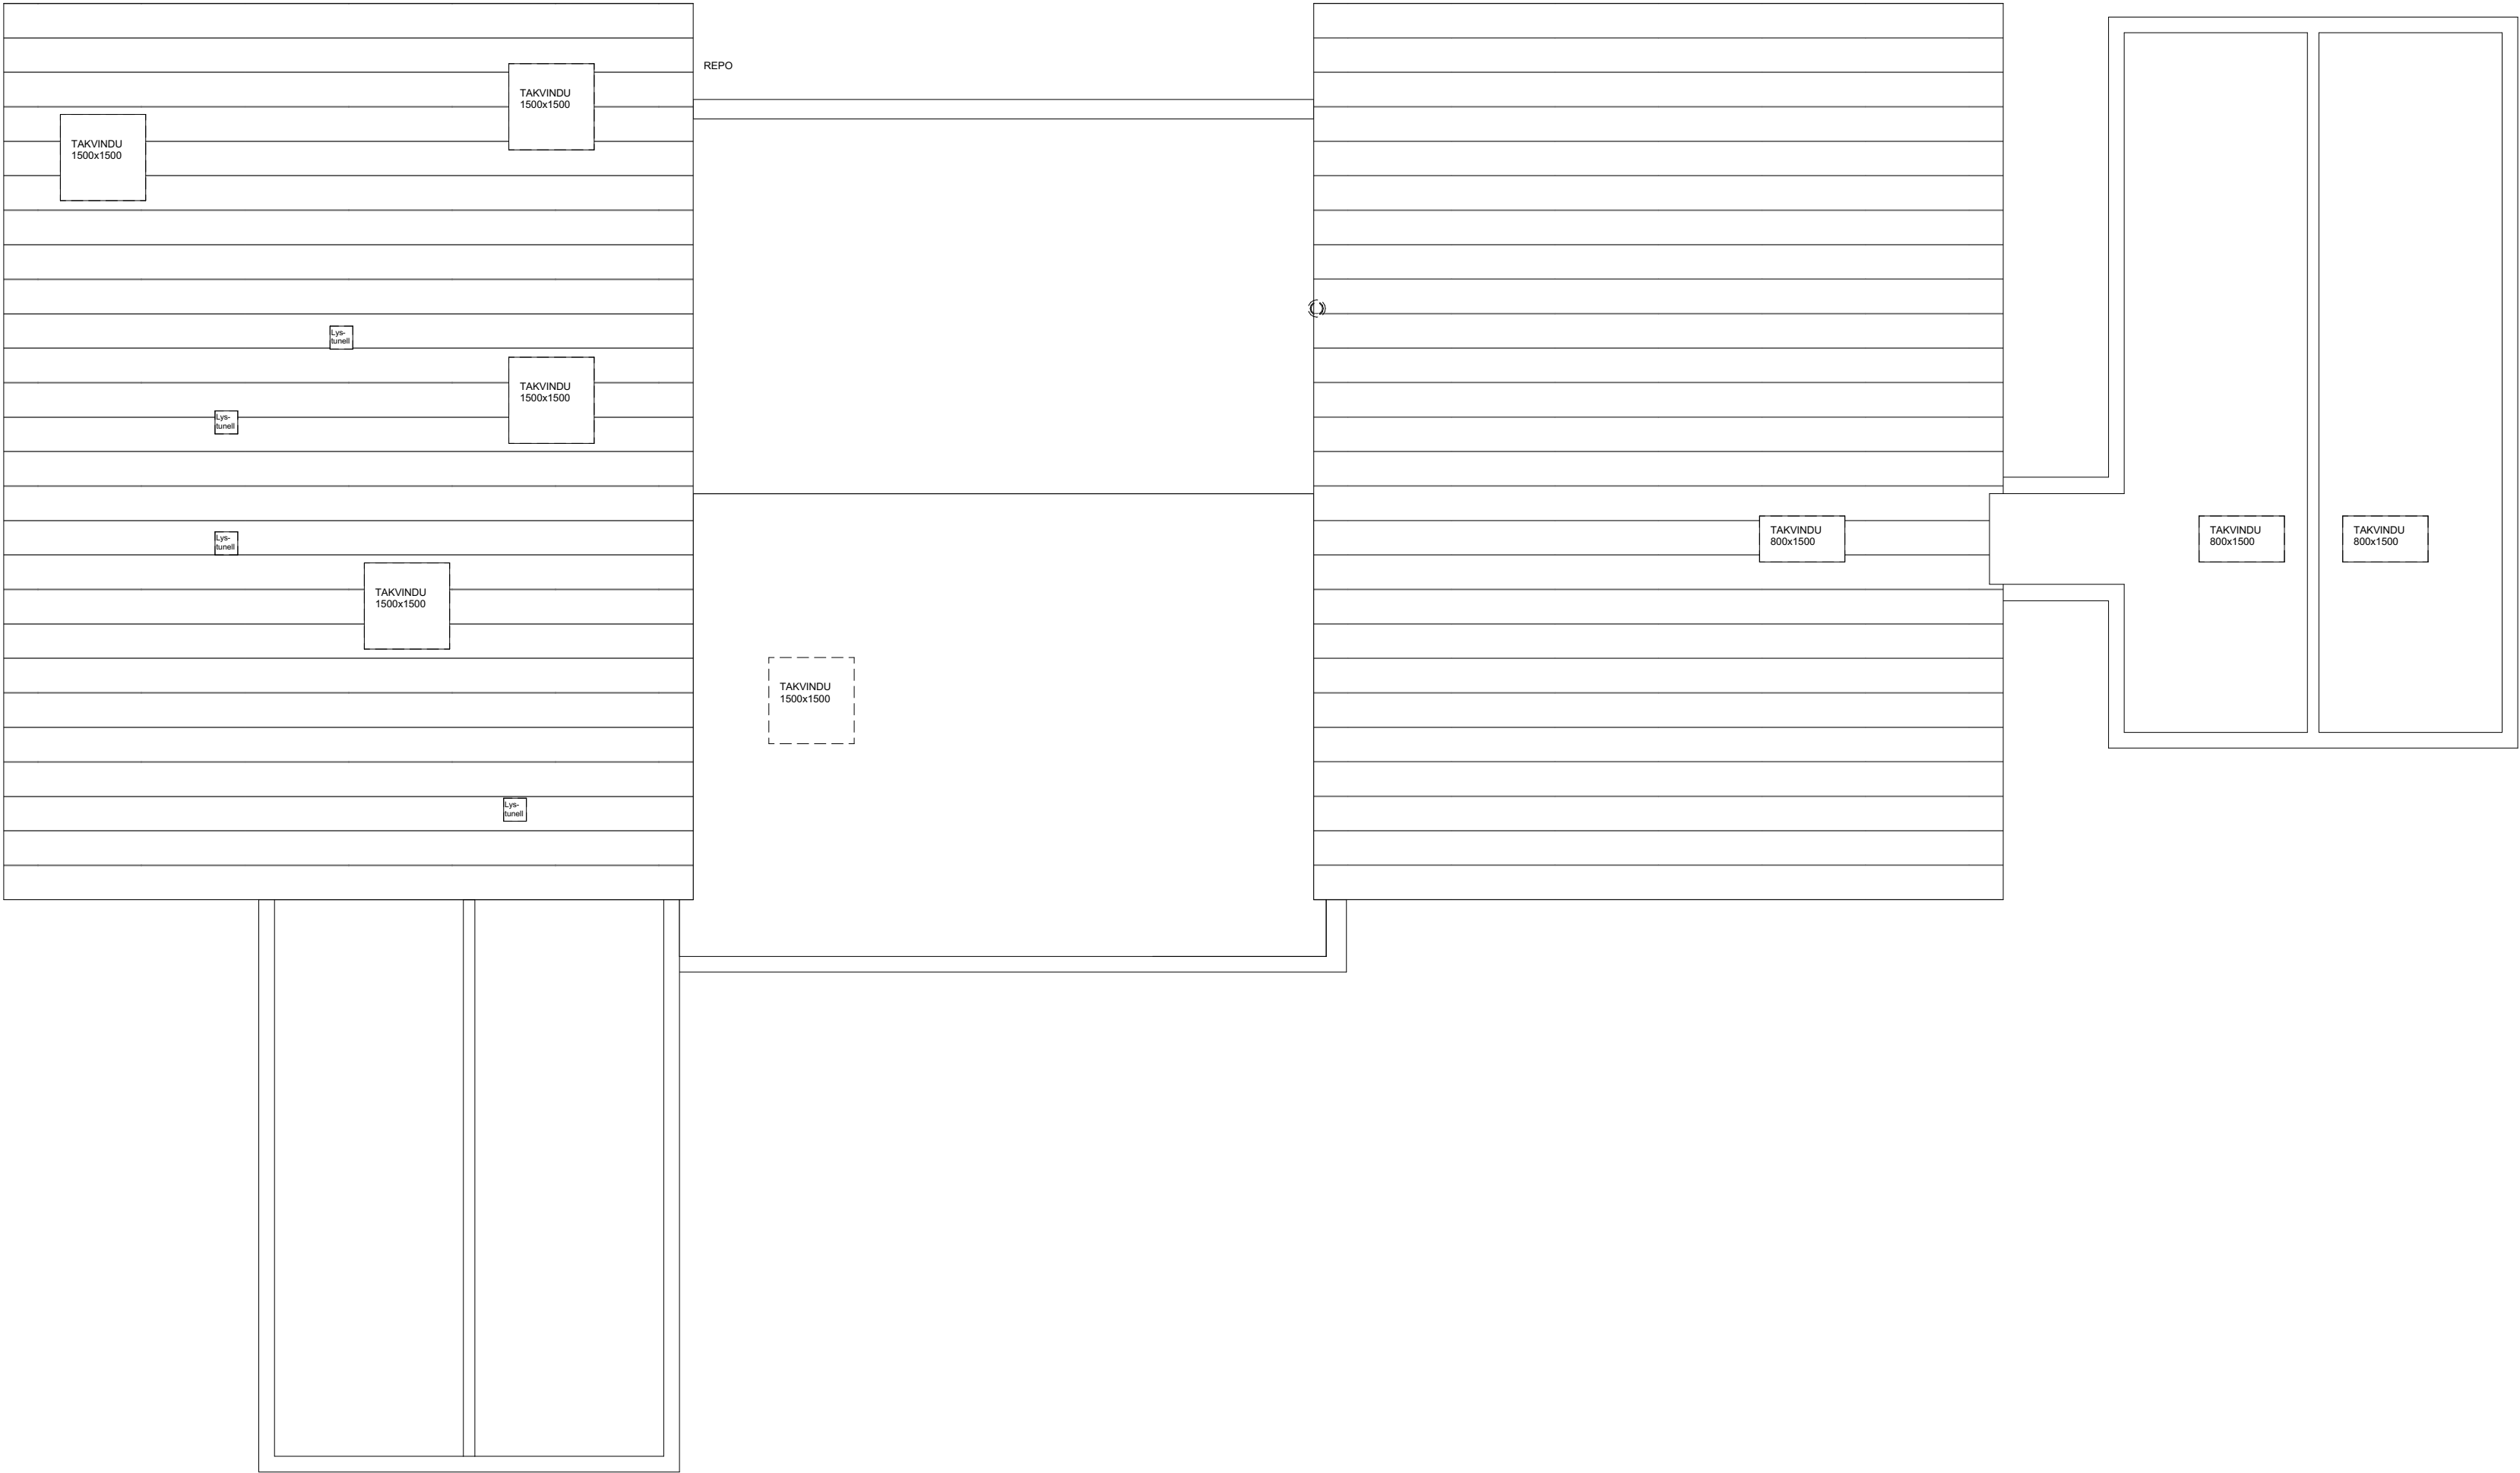

Tiltakshaver Morten og Else Skjønberg
Forhandler Gusterud Bygg AS
Bogen Brygge hyttefelt tomt 7,8,11 og 12

Tegningsnr.: 606
Gnr./Bnr.: 21/54,55,58,59
Prosjektnr.: 210102
Dato: 12.05.21

VESTLANDSHUS ARKITEKTER AS - 6018 ÅLESUND - TLF 70178900

TEGNINGEN MÅ HVERKEN HELT ELLER DELVIS KOPIERES ELLER BENYTTES VED TILTAK SOM VESTLANDSHUS IKKE MEDVIRKER I


VESTLANDS HUS
Arkitekter



Tiltakshaver Morten og Else Skjønberg
Forhandler Gusterud Bygg AS
Bogen Brygge hyttefelt tomt 7,8,11 og 12

Tegningsnr.: 607
Gnr./Bnr.: 21/54,55,58,59
Prosjektnr.: 210102
Dato: 12.05.21

VESTLANDSHUS ARKITEKTER AS - 6018 ÅLESUND - TLF 70178900

TEGNINGEN MÅ HVERKEN HELT ELLER DELVIS KOPIERES ELLER BENYTTES VED TILTAK SOM VESTLANDSHUS IKKE MEDVIRKER I


VESTLANDS HUS
Arkitekter

