



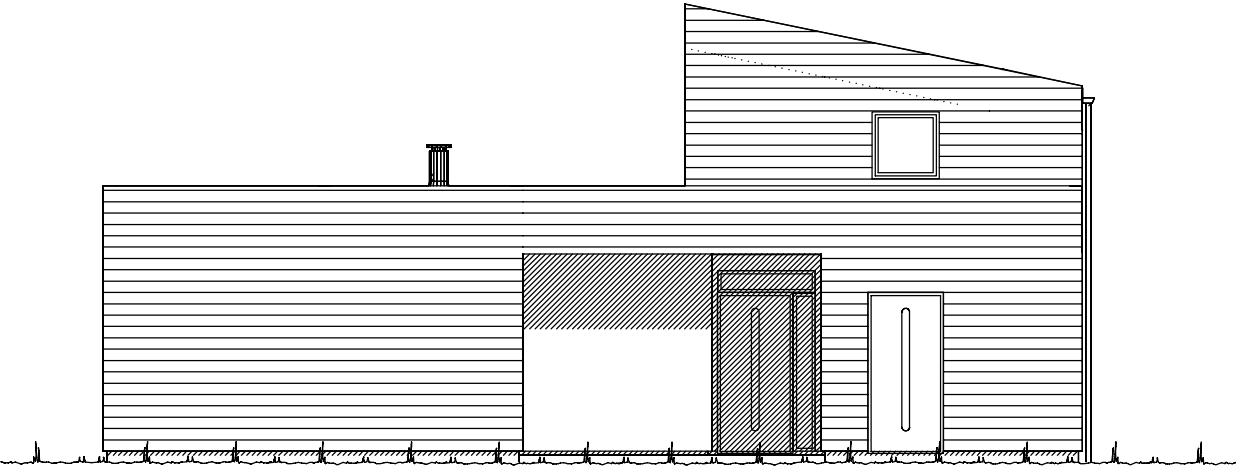


Fasade mot sør.

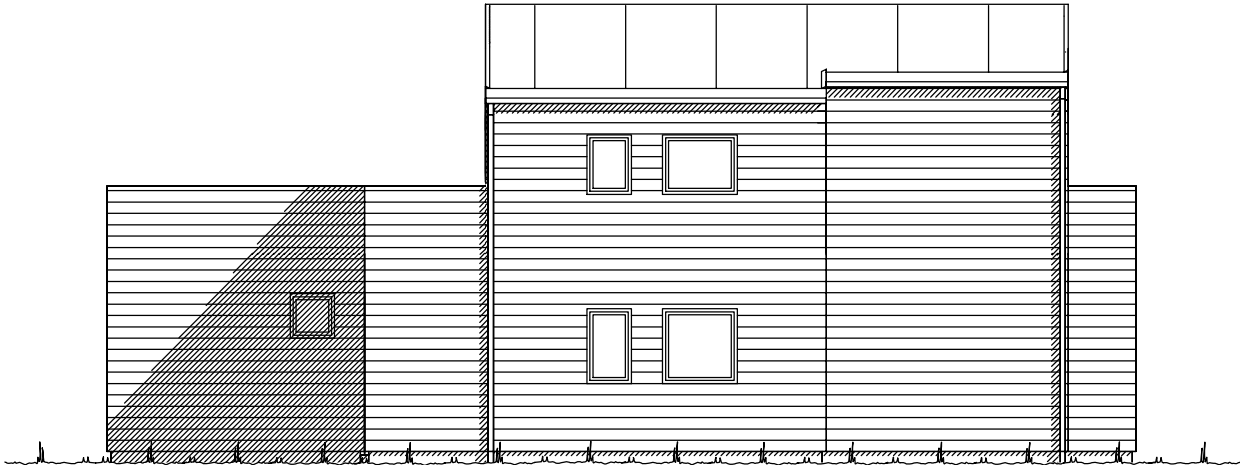


Fasade mot øst.



 VESTLANDS HUS		Tiltakshaver: <i>Torleif Seielstad</i>			
		Forhandler: <i>Byggtjensetter Sør-Gubrandsdal AS</i>			
Fritidsbolig: Spesial		Fasade 1-2		DATO 02.02.18 kg	SKALA 1 : 100
Byggeplassens adresse: Bjørkøya 534, 3950 Brevik		ARKIV NR.:		REV.1 22.02.18 kg	
				REV.2	
				REV.3	
G.nr. 32	Br.nr. 114	Er tegning klarert for bestilling, kontrakt og søkning ?		Ja	Tegningsnr. 501
				 DATA DESIGN SYSTEM	Prosj.nr. 180012
VESTLANDSHUSGRUPPENS ARKITEKTKONTOR - 6018 ÅLESUND - TLF. 70 17 89 00					
TEGNINGEN MÅ HVERKEN HELT ELLER DELVIS KOPIERES ELLER BENYTTES VED TILTAK SOM VESTLANDSHUS IKKE MEDVIRKER I.					

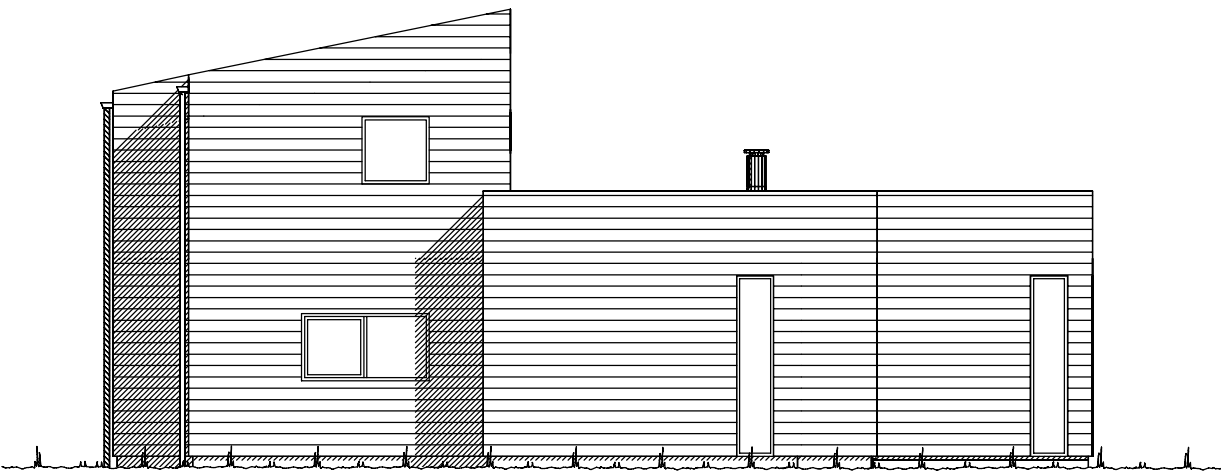

Fasade mot nord.

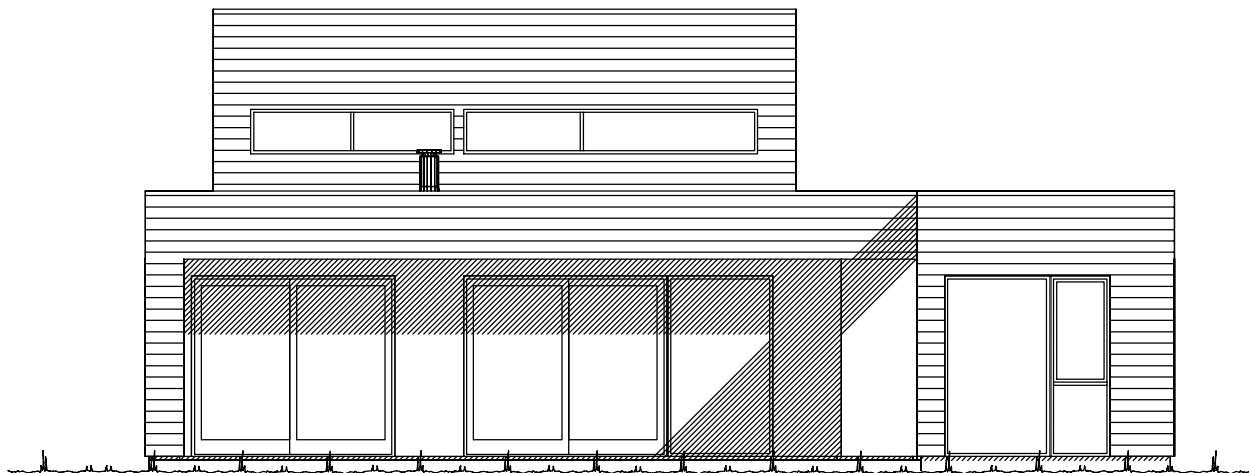


Fasade mot vest.

   Ferdig planert terreng
 Bak / under terreng
 Eksisterende terreng

UTFORMING AV TILTAK BEKREFTES FOREVIST:				
Nabo.nr.	G.nr.	Br.nr.	Dato	Sign.
Nabo.nr.	G.nr.	Br.nr.	Dato	Sign.
Nabo.nr.	G.nr.	Br.nr.	Dato	Sign.
Nabo.nr.	G.nr.	Br.nr.	Dato	Sign.

		Tiltakshaver: Torleif Seielstad	
		Forhandler: Byggjenseter Sør-Gubrandsdal AS	
Fritidsbolig: Spesial		Fasade 3-4	
Byggeplassens adresse:		ARKIV NR.:	
Bjørkøya 534, 3950 Brevik			
G.nr.	Br.nr.	Er tegning klarert for bestilling, kontrakt og søkning ?	Ja
32	114		
VESTLANDSHUSGRUPPENS ARKITEKTKONTOR - 6018 ÅLESUND - TLF. 70 17 89 00			
TEGNINGEN MÅ HVERKEN HELT ELLER DELVIS KOPIERES ELLER BENYTTES VED TILTAK SOM VESTLANDSHUS IKKE MEDVIRKER I.			

DATO 02.02.18 kg	SKALA 1 : 100
REV.1 22.02.18 kg	
REV.2	
REV.3	Tegningsnr. 502
DATA DESIGN SYSTEM	
Prosj.nr. 180012	

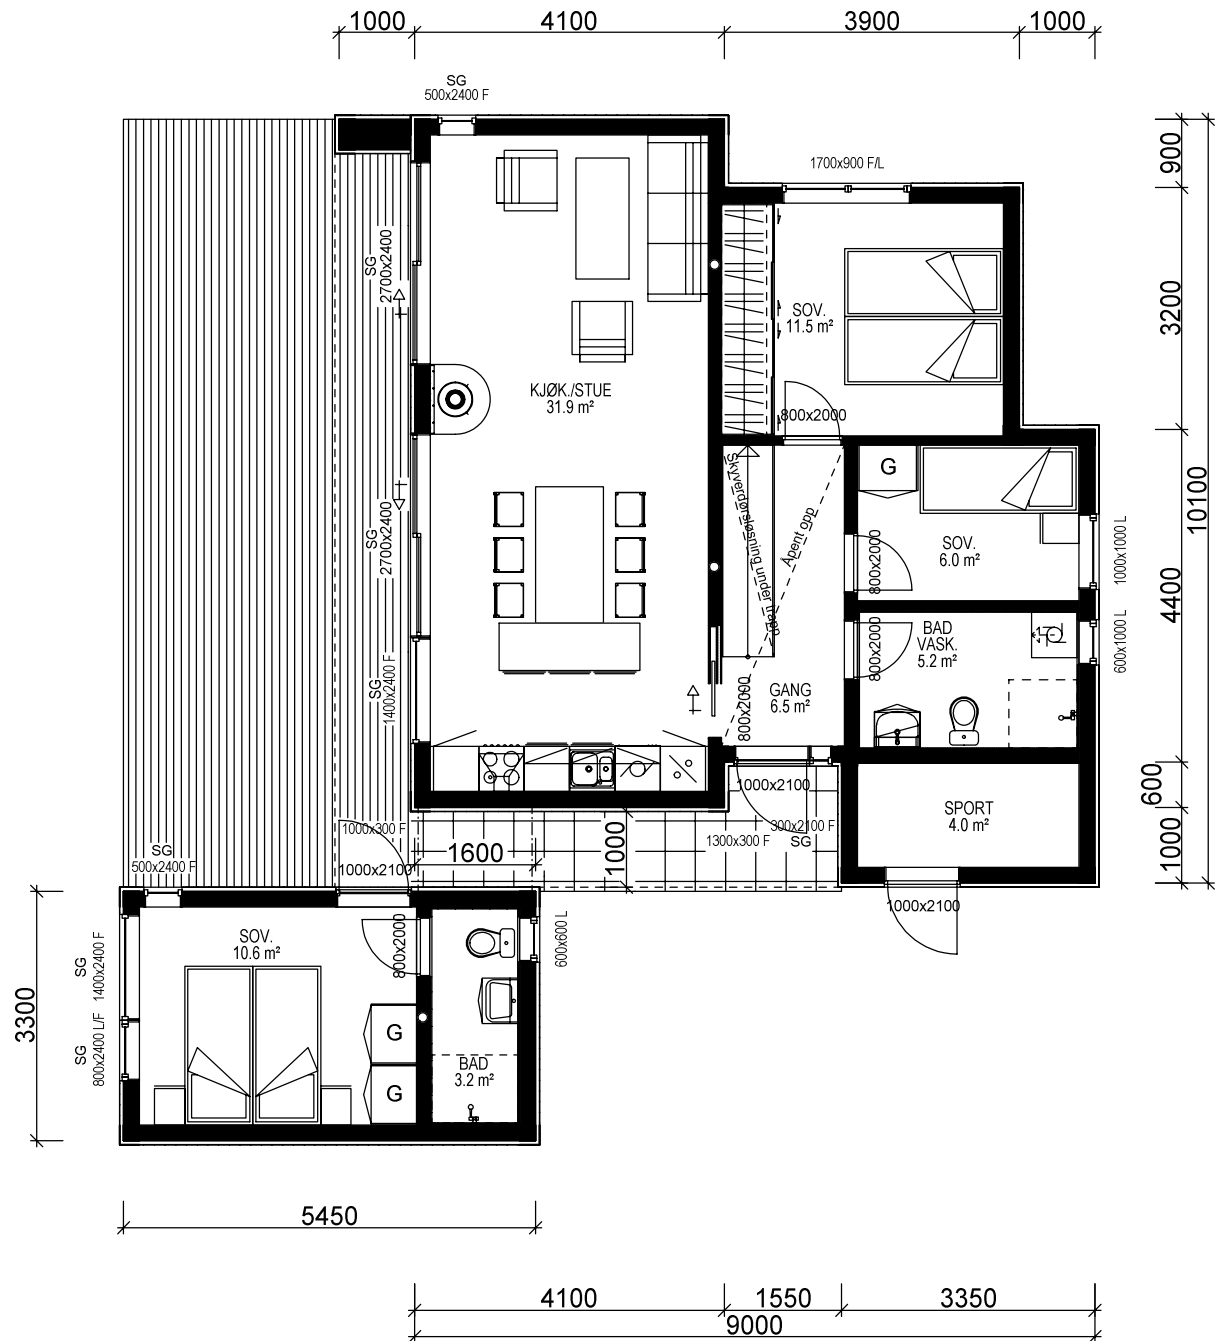

H.ETG.PLAN: 64,1 m² +SPORT 4,0 m² + ANNEKS 14,5 m² BRA

Gjeldende plans høydebestemmelser:	
Maks. kotehøyde møne:	Kote
Maks. kotehøyde gesims:	Kote
Regnet fra gj. snittlig planert terreng:	
Maks.høyde møne:	= 00,0 m
Maks.høyde gesims:	= 6,0m
Regnet fra gj. snittlig eksisterende terreng:	
Maks.høyde møne:	= 00,0 m
Maks.høyde gesims:	= 00,0 m
Grad av utnytting iht. gjeldende plan:	
Benevnelse og krav:	%BYA ?? %

Bygning i:
Risikoklasse 4
Brannklasse 1

Kanaler fra ventilasjonsanlegg, vil i noen tilfeller medføre ekstra veggtykkelser eller "kassing", som får mindre konsekvenser for romløsninger. Dette kan eventuelt justeres noe før igangsetting av bygget.

NB! Ved innhenting av pristilbud av ytterdører og vindu, må forutsetningen i varmetapsberegningen legges til grunn. Her blir det forutsatt en maksimal, gjennomsnittlig U-verdi til ytterdører og vindu for bygget. Høy prosentandel over 20% vindu og dører, har konsekvenser for byggets isolering.

% vindu- og dørareal er beregnet til: -xx%
Gjennomsnittlig U-verdi er her:

Prosjektert etter TEK 10
av 09.12.16 nr. 1564


Krav til personsikkerhetsrute blir markert på plan med "SG"

ENERGI : Minstekrav i TEK 10



Bygningens totale areal på tomt: (Oppgis i hele tall)
BYA er summen for areal bygning og overbygd areal.

Arealberegninger i hht. NS 3940	Bruksareal BRA i m ²			P-ROM Primære rom
	Pr etasje	Utvendig bod/garasje	Åpent over- bygd areal og carport	Sum BRA
H. etg. plan	78.6	4.0	1.7	84.3
2. etg. plan	22.5	0.0	0.0	22.5
SUM :	101.1	4.0	1.7	106.8
BYA :	98.3	0.0	1.7	100.0
Loftbredde v/1.9m	3.7 m	Grunnflate/ fotavtrykk :		95.1

VESTLANDS HUS		Tiltakshaver: Torleif Seielstad	
		Forhandler: Byggjenseter Sør-Gubrandsdal AS	
Fritidsbolig: Spesial		Plan	
Byggeplassens adresse:		ARKIV NR.:	
Bjørkøya 534, 3950 Brevik			
G.nr. 32	Br.nr. 114	Er tegning klarert for bestilling, kontrakt og søkning ?	Ja
VESTLANDSHUSGRUPPENS ARKITEKTKONTOR - 6018 ÅLESUND - TLF. 70 17 89 00		TEGNINGEN MÅ HVERKEN HELT ELLER DELVIS KOPIERES ELLER BENYTTES VED TILTAK SOM VESTLANDSHUS IKKE MEDVIRKER I.	
DATO 02.02.18 kg		SKALA 1 : 100	
REV.1 22.02.18 kg		Tegningsnr. 503	
REV.2		Prosj.nr. 180012	
REV.3			
DATA DESIGN SYSTEM			

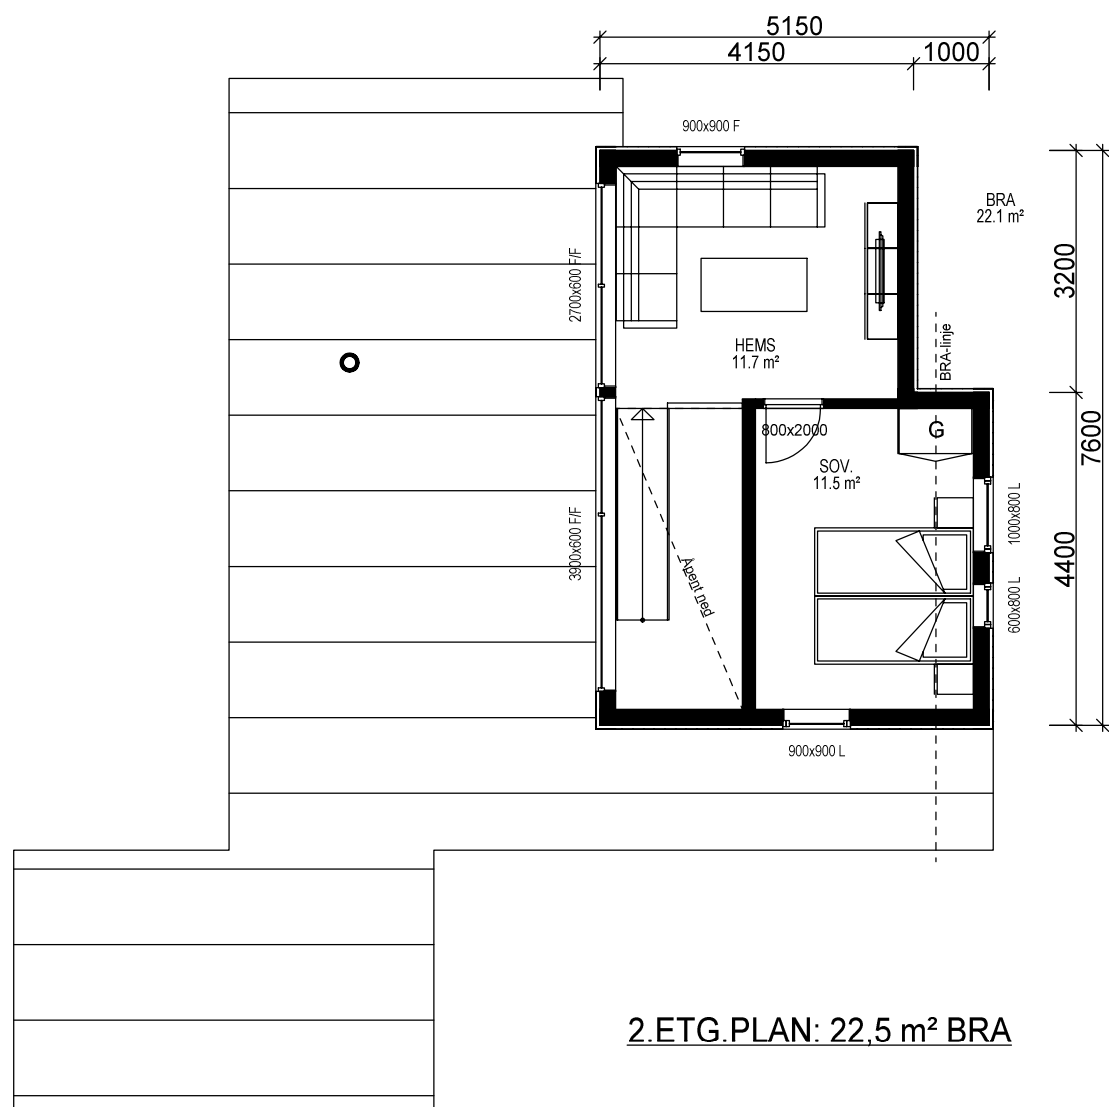

2. ETG. PLAN: 22,5 m² BRA

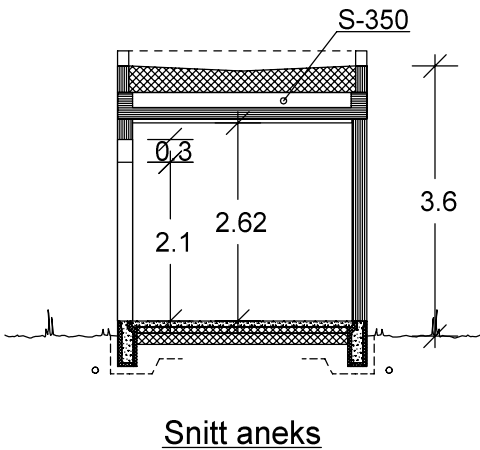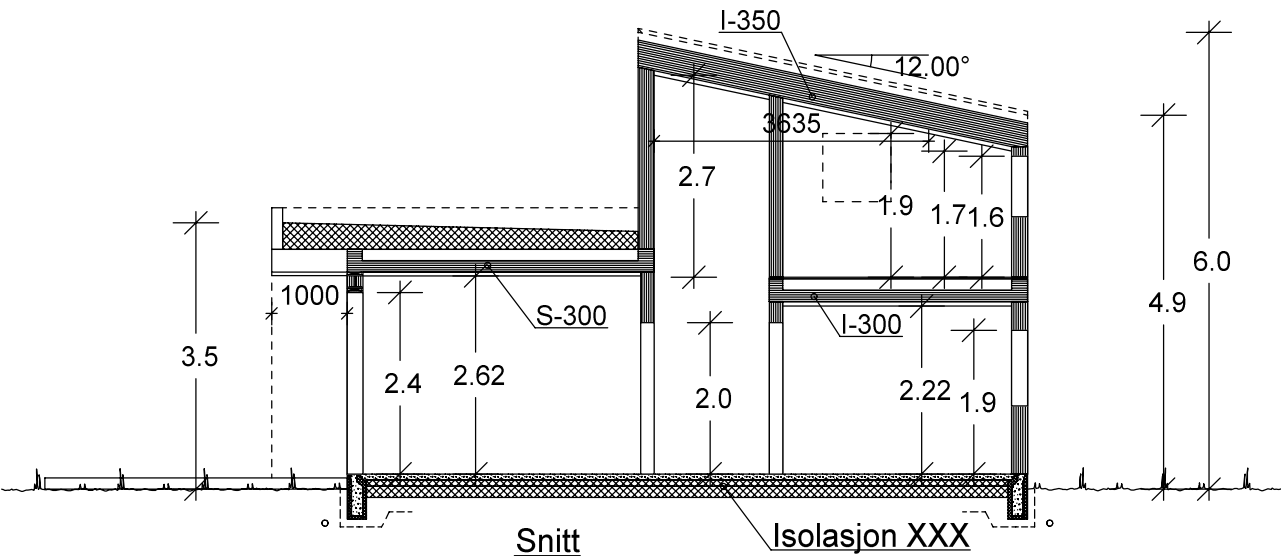

 VESTLANDS HUS		Tiltakshaver: <i>Torleif Seielstad</i>	
		Forhandler: <i>Byggjenseter Sør-Gubrandsdal AS</i>	
Fritidsbolig: Spesial		Plan og snitt	
Byggeplassens adresse:		ARKIV NR.:	DATO 02.02.18 kg
Bjørkøya 534, 3950 Brevik			REV.1 22.02.18 kg
			REV.2
			REV.3
G.nr. 32	Br.nr. 114	Er tegning klarert for bestilling, kontrakt og søkning ?	Ja
		 DATA DESIGN SYSTEM	
VESTLANDSHUSGRUPPENS ARKITEKTKONTOR - 6018 ÅLESUND - TLF. 70 17 89 00			
TEGNINGEN MÅ HVERKEN HELT ELLER DELVIS KOPIERES ELLER BENYTTES VED TILTAK SOM VESTLANDSHUS IKKE MEDVIRKER I.			