
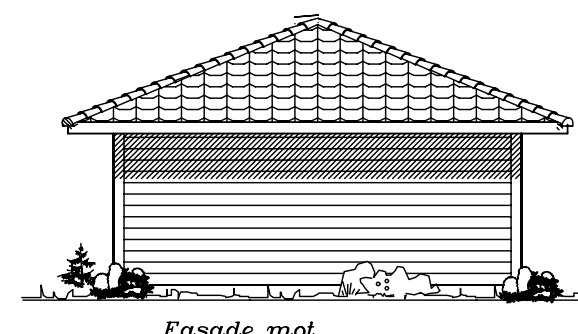
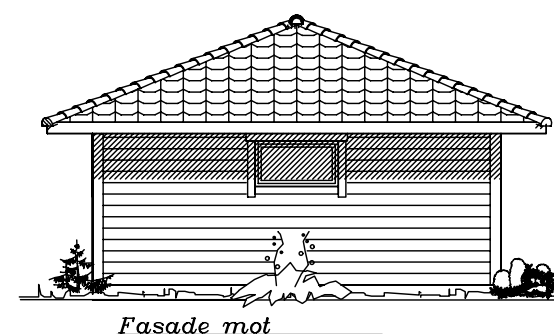
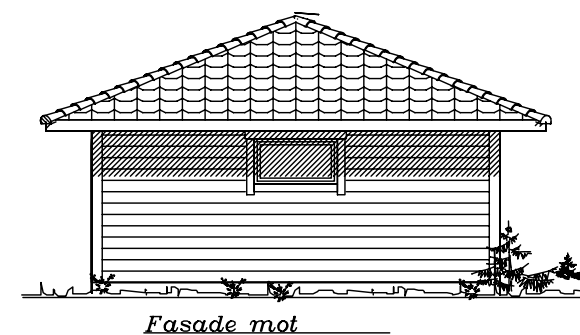
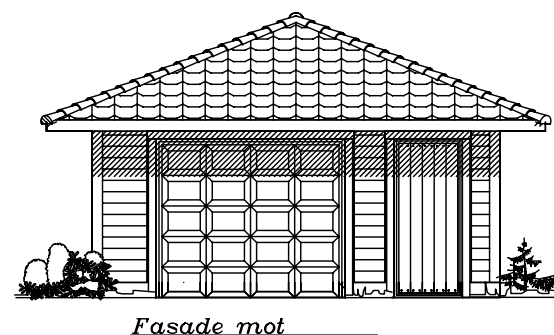
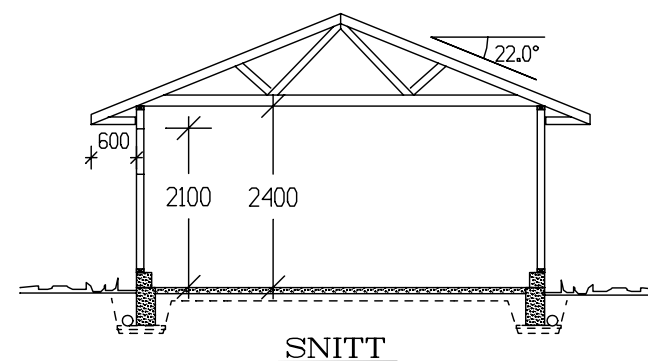


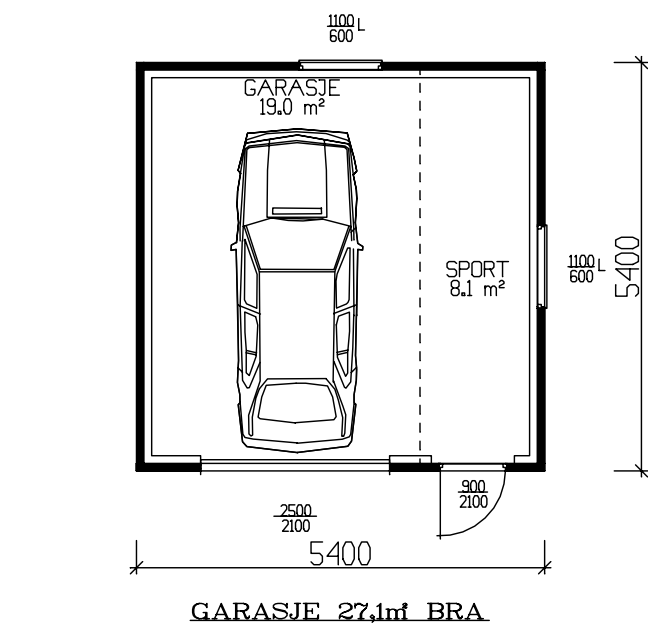

BRUTTOAREAL 29,4m²

GRUNNFLATE	(M ²)	29,2
BEBYGD AREAL	(M ²)	29,2

Tiltakshaver:					 VestlandsHus
Leverandør:					
HUSTYPE: G5-T2		PLAN OG FASADER		DATO 21.02.03 opv	
Byggeplassens adresse:				REV.1	
				REV.2	
				REV.3	
				SKALA 1 : 100	
G.nr.	Br.nr.	ER TEGNING KONTROLLERT I H.T. SJEKKLISTER ?		NEI	 DATA DESIGN SYSTEM
VestlandsHusgruppens arkitektkontor – 6018 Alesund – Tlf. 70 17 89 00					TRYGGE HJEM
TEGNINGEN MÅ HVERKEN HELT ELLER DELVIS KOPIERES ELLER BENYTTES VED TILTAK SOM VESTLANDSHUS IKKE MEDVIRKER I.					Tegningsnr. 501
					Prosj.nr. 1280