


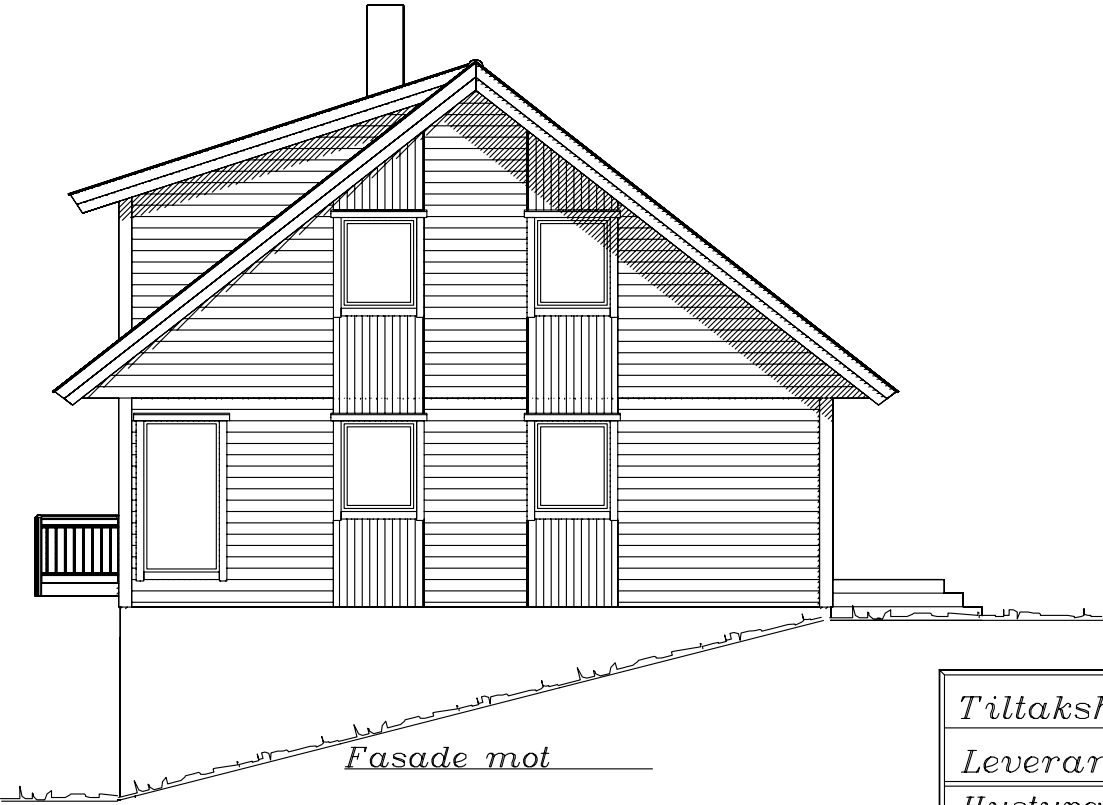

Fasade mot



Fasade mot

UTFORMING AV TILTAK BEKREFTES FOREVIST:


Nabo.nr.	G.nr.	Br.nr.	Dato	Sign.
Nabo.nr.	G.nr.	Br.nr.	Dato	Sign.
Nabo.nr.	G.nr.	Br.nr.	Dato	Sign.
Nabo.nr.	G.nr.	Br.nr.	Dato	Sign.

Ferdig planert terreng
Bak / under terreng
Eksisterende terreng

Tiltakshaver: Engelsrud Eiendom AS				 Vestlandshus
Leverandør: Engelsrud Eiendom AS				
Hustype: Spesial		Fasade 1-2	DATO 26.08.09 opv	
Byggeplassens adresse:		ARKIV NR.	REV.1	
Borgen, Ullensaker			REV.2	TRYGGE HJEM
G.nr.	Br.nr.	ER TEGNING KONTROLLERT I H.T. SJEKKLISTER ?	NEI	Tegningsnr. 501
				Prosj.nr. 4880
VestlandsHusgruppens arkitektkontor – 6018 Alesund – Tlf. 70 17 89 00				
TEGNINGEN MÅ HVERKEN HELT ELLER DELVIS KOPIERES ELLER BENYTTES VED TILTAK SOM VESTLANDSHUS IKKE MEDVIRKER I.				





Fasade mot

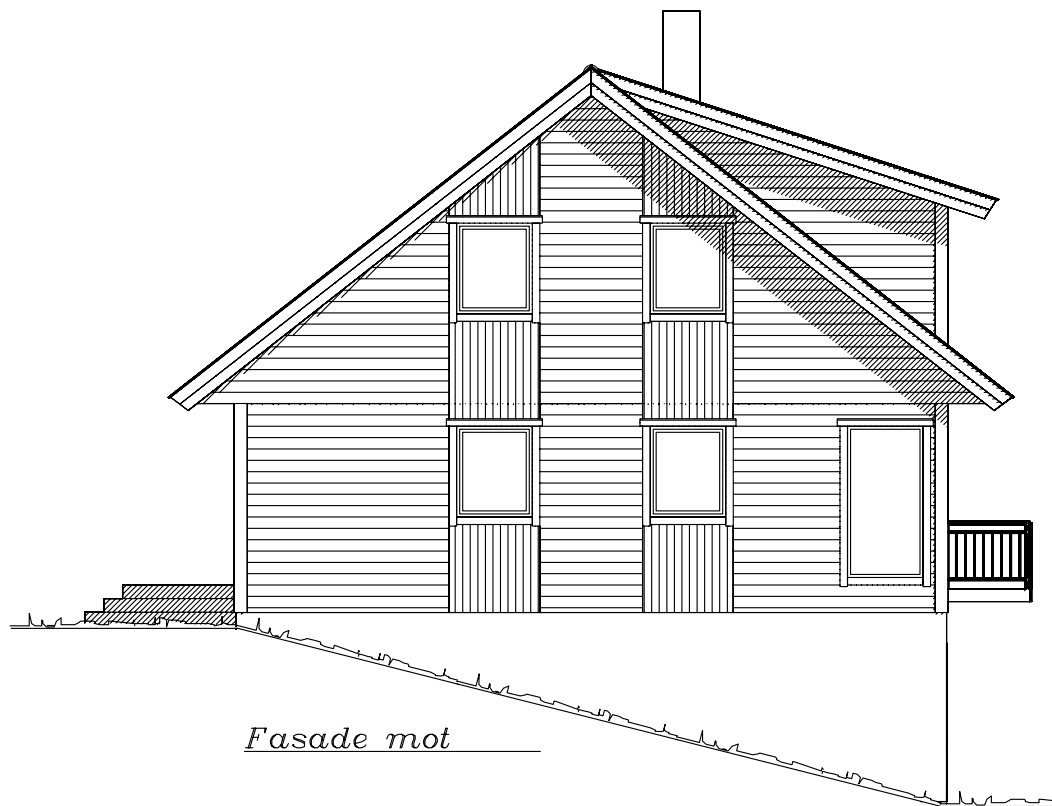

Fasade mot


UTFORMING AV TILTAK BEKREFTES FOREVIST:

Nabo.nr.	G.nr.	Br.nr.	Dato	Sign.
Nabo.nr.	G.nr.	Br.nr.	Dato	Sign.
Nabo.nr.	G.nr.	Br.nr.	Dato	Sign.
Nabo.nr.	G.nr.	Br.nr.	Dato	Sign.

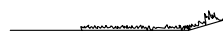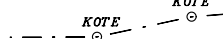
 Ferdig planert terreng
 Bak / under terreng
 Eksisterende terreng

Prosjektert etter TEK 97 av 29.08.01

Tiltakshaver: Engelsrud Eiendom AS				 VestlandsHus
Leverandør: Engelsrud Eiendom AS				
Hustype: Spesial		Fasade 3-4	DATO 26.08.09 opv	
Byggeplassens adresse:		ARKIV NR.	REV.1	TRYGGE HJEM
Borgen, Ullensaker			REV.2	
			REV.3	
G.nr.	Br.nr.	ER TEGNING KONTROLLERT I H.T. SJEKKLISTER ?	NEI	Tegningsnr. 502
				Prosj.nr. 4880
VestlandsHusgruppens arkitektkontor – 6018 Alesund – Tlf. 70 17 89 00				
TEGNINGEN MÅ HVERKEN HELT ELLER DELVIS KOPIERES ELLER BENYTTES VED TILTAK SOM VESTLANDSHUS IKKE MEDVIRKER I.				

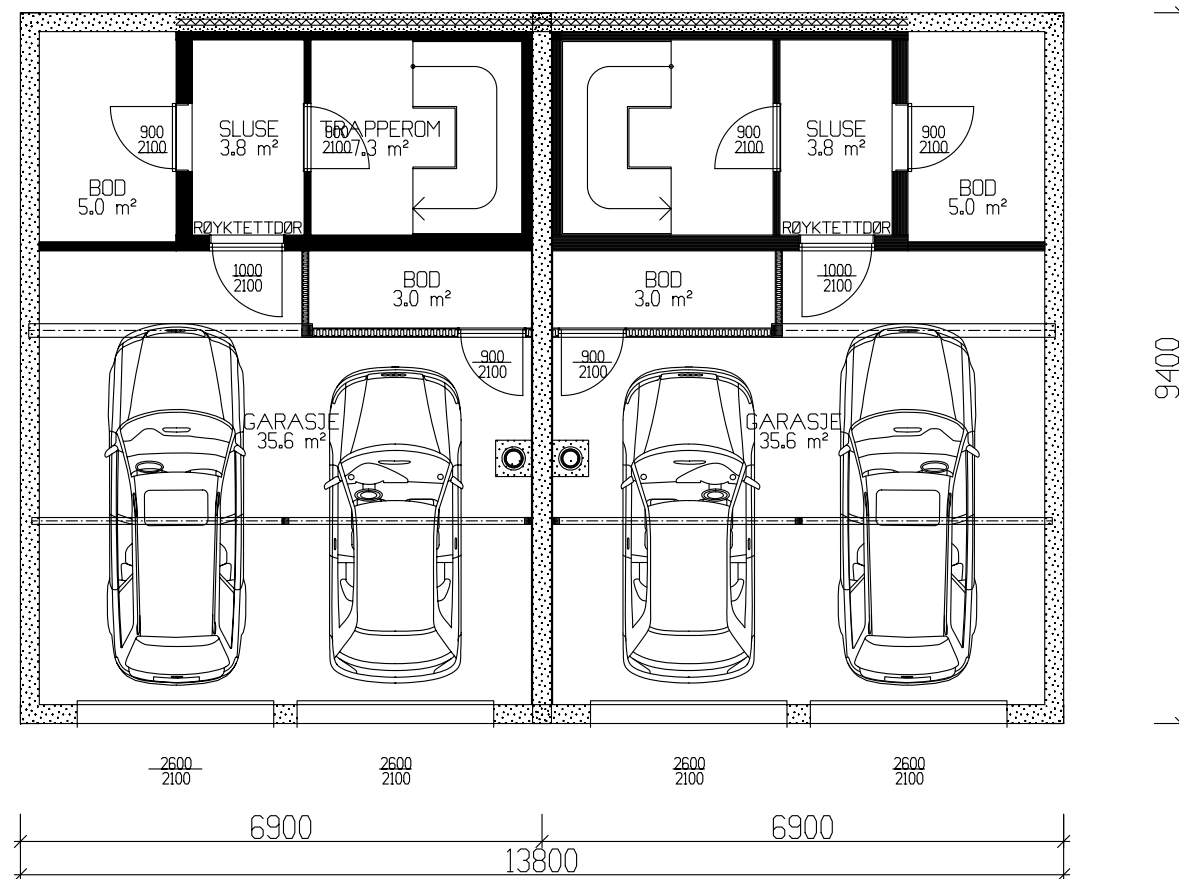



UNDERETASJE 57,2m² BRA

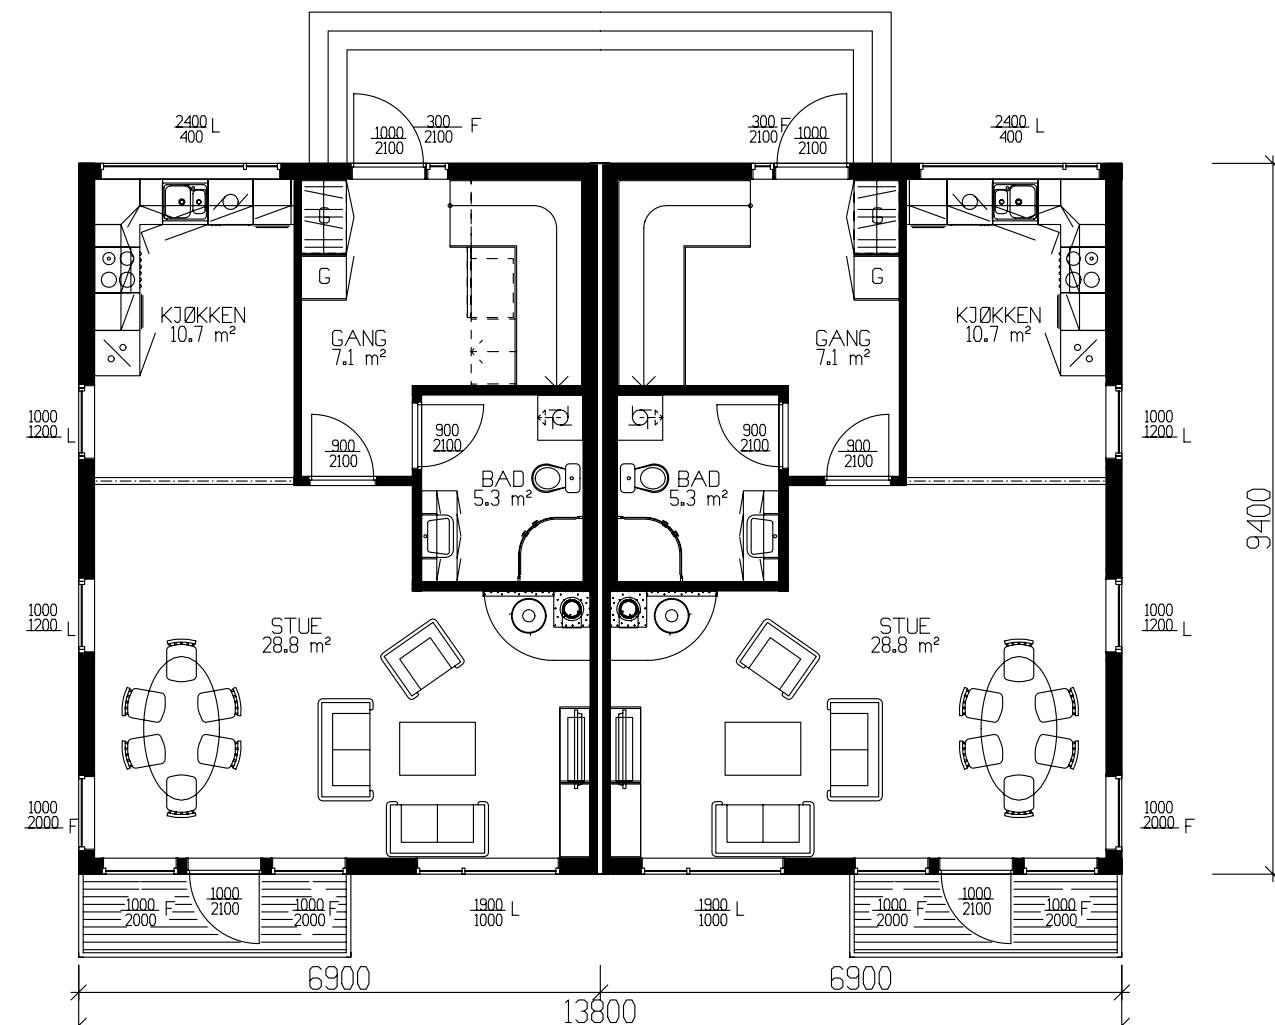

HOVEDPLAN 58,4m² BRA PR. LEILIGHET

	Bruksareal BRA 1 m²	
	Boligdel	Sum BRA
U. etg. plan	57.2	57.2
H. etg. plan	58.4	58.4
2. etg. plan	42.2	42.2
SUM :	157.8	157.8
BYA :	129.7	129.7
Grunnflate/ fotavtrykk :	129.7	

Tiltakshaver: Engelsrud Eiendom AS					 VestlandsHus
Leverandør: Engelsrud Eiendom AS					
Hustype: Spesial		Plan		DATO 26.08.09 opv	
Byggeplassens adresse:		ARKIV NR.		REV.1	
Borgen, Ullensaker				REV.2	TRYGGE HJEM
				REV.3	Tegningsnr. 503
G.nr.	Br.nr.	ER TEGNING KONTROLLERT I H.T. SJEKKLISTER ?		SKALA 1 : 100	Prosj.nr. 4880
		NEI		 DATA DESIGN SYSTEM	
VestlandsHusgruppens arkitektkontor – 6018 Alesund – Tlf. 70 17 89 00					
TEGNINGEN MÅ HVERKEN HELT ELLER DELVIS KOPIERES ELLER BENYTTES VED TILTAK SOM VESTLANDSHUS IKKE MEDVIRKER I.					

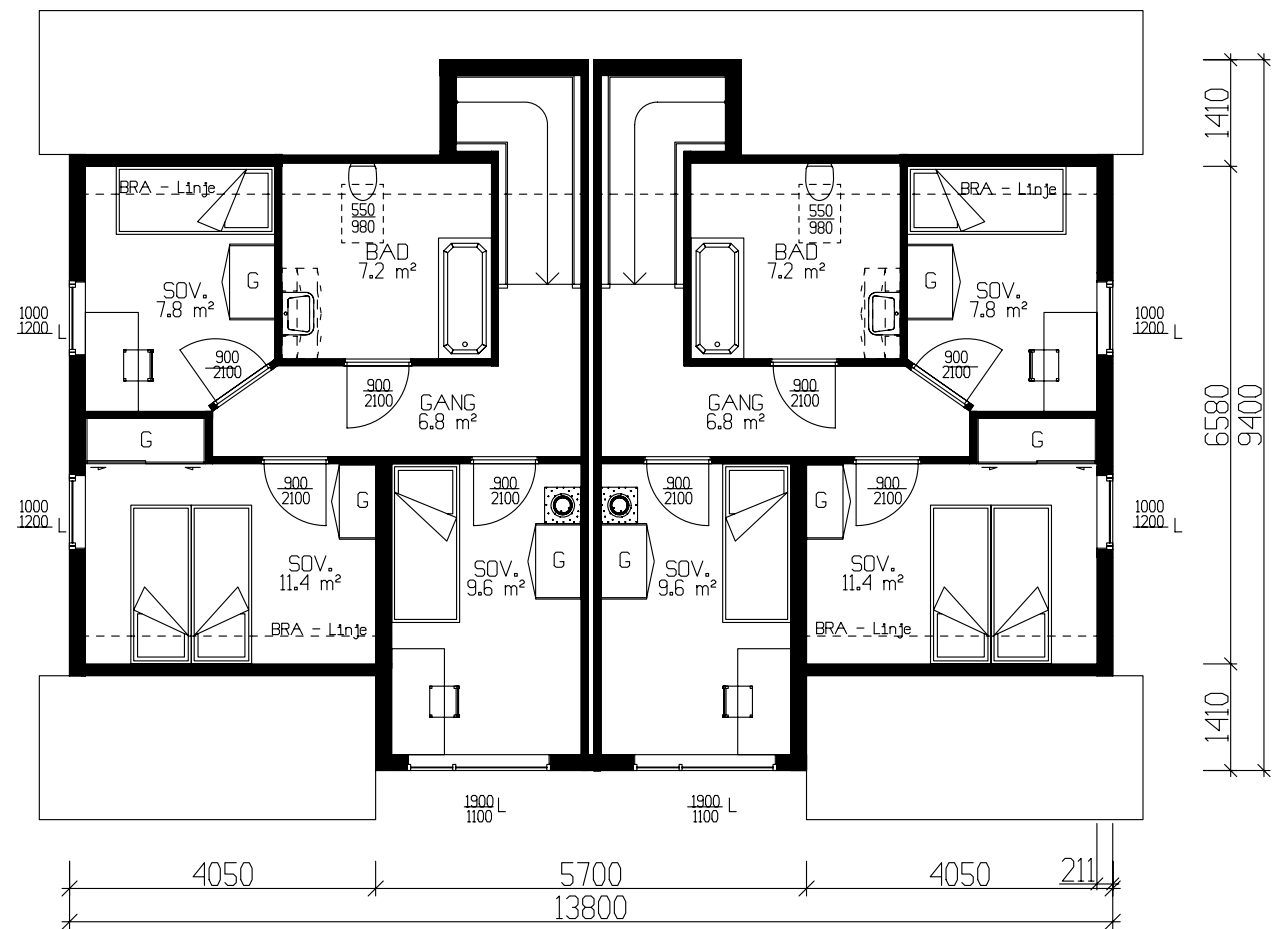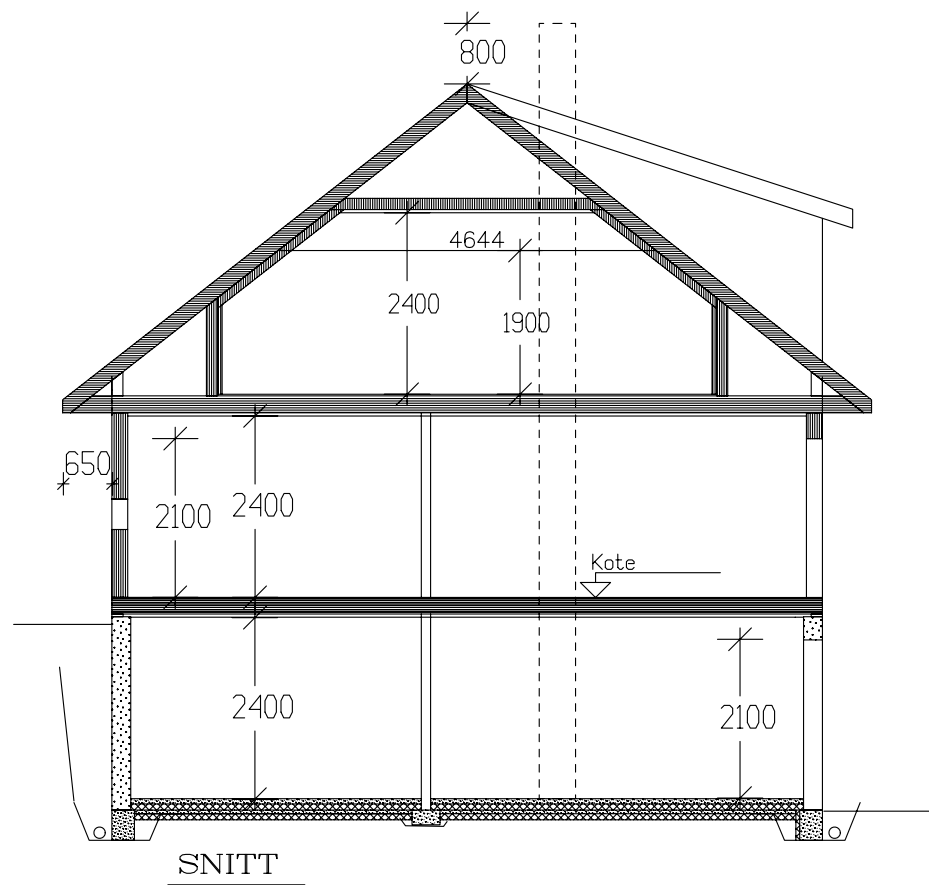

ETASJEPLAN 42,2m² BRA PR LEILIGHET

BRA
42.2 m²

Tiltakshaver: Engelsrud Eiendom AS				 Vestlandshus
Leverandør: Engelsrud Eiendom AS				
Hustype: Spesial		Plan/Snitt	DATO 26.08.09 opv	
Byggeplassens adresse:		ARKIV NR.	REV.1	
Borgen, Ullensaker			REV.2	TRYGGE HJEM
			REV.3	Tegningsnr. 504
			SKALA 1 : 100	Prosj.nr. 4880
			 DATA DESIGN SYSTEM	
Vestlandshusgruppens arkitektkontor – 6018 Alesund – Tlf. 70 17 89 00				
TEGNINGEN MÅ HVERKEN HELT ELLER DELVIS KOPIERES ELLER BENYTTES VED TILTAK SOM VESTLANDSHUS IKKE MEDVIRKER I.				