
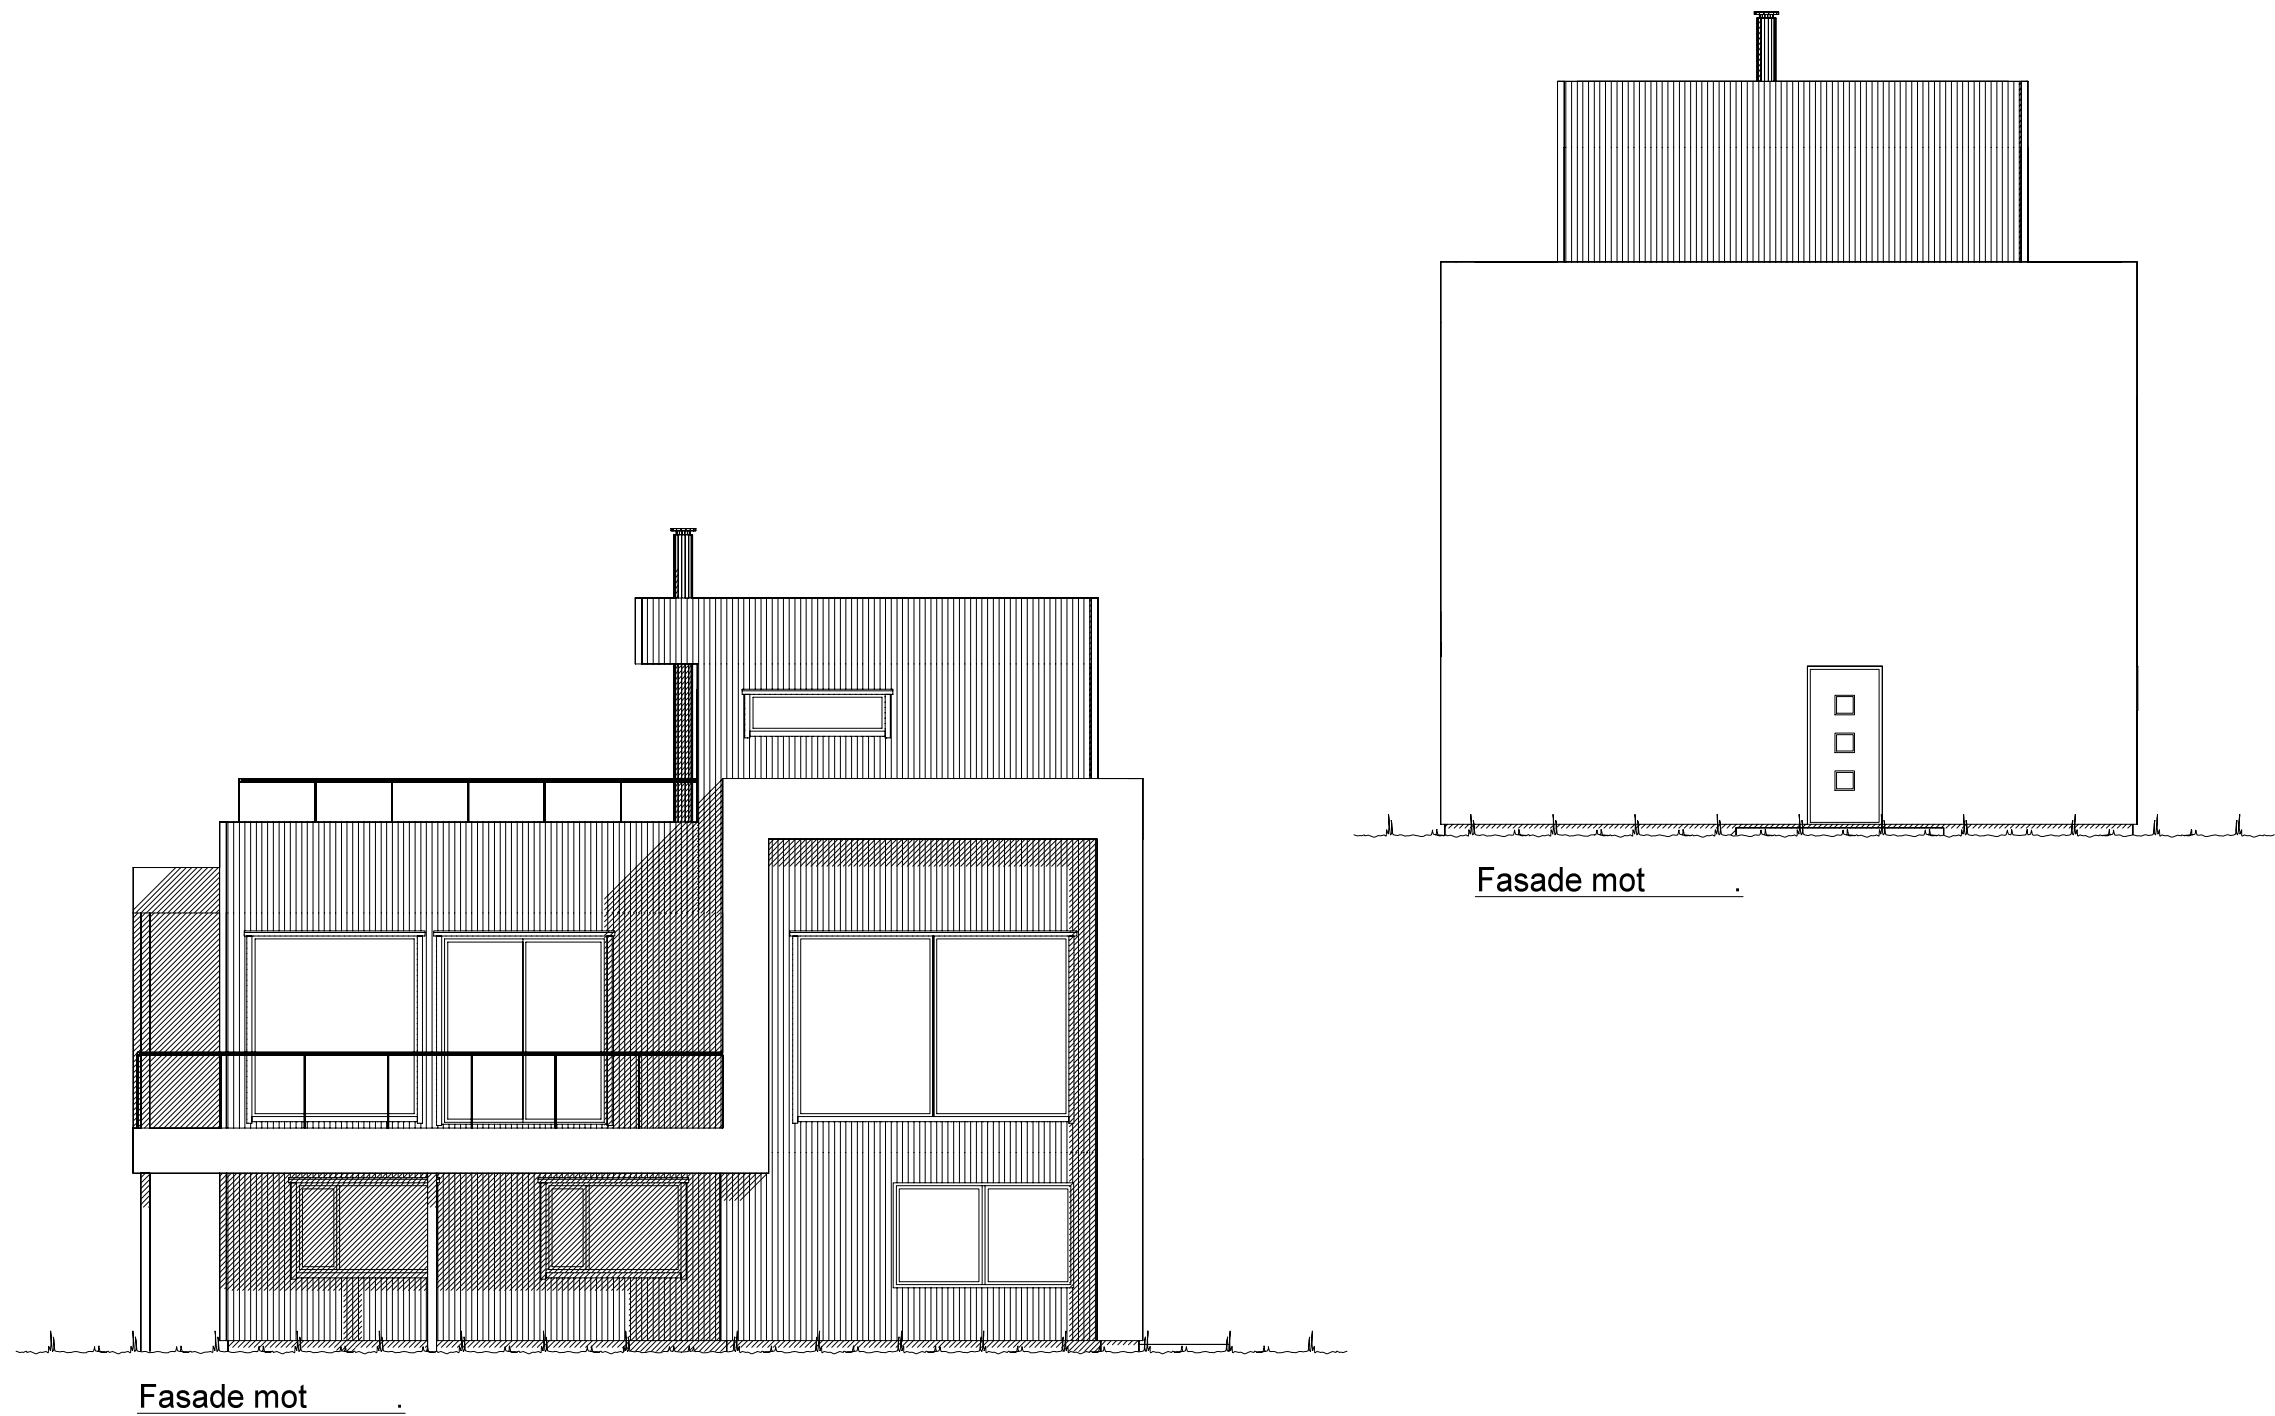


UTFORMING AV TILTAK BEKREFTES FOREVIST:


Nabo.nr.	G.nr.	Br.nr.	Dato	Sign.
Nabo.nr.	G.nr.	Br.nr.	Dato	Sign.
Nabo.nr.	G.nr.	Br.nr.	Dato	Sign.
Nabo.nr.	G.nr.	Br.nr.	Dato	Sign.

		Tiltakshaver: Jørn Rønstad	
		Forhandler: Borgund Hus AS	
Hustype: Spesial		Fasade 1 og 2	
Byggeplassens adresse:		ARKIV NR.:	
G.nr.	Br.nr.	Er tegning klarert for bestilling, kontrakt og søkning ?	Nei
VESTLANDSHUSGRUPPENS ARKITEKTKONTOR - 6018 ÅLESUND - TLF. 70 17 89 00			
TEGNINGEN MÅ HVERKEN HELT ELLER DELVIS KOPIERES ELLER BENYTTES VED TILTAK SOM VESTLANDSHUS IKKE MEDVIRKER I.			


DATO 09.10.17 vhh	SKALA 1 : 100
REV.1 25.10.17 vhh	
REV.2	
REV.3	Tegningsnr. 501
DATA DESIGN SYSTEM	
Prosj.nr. 170167	

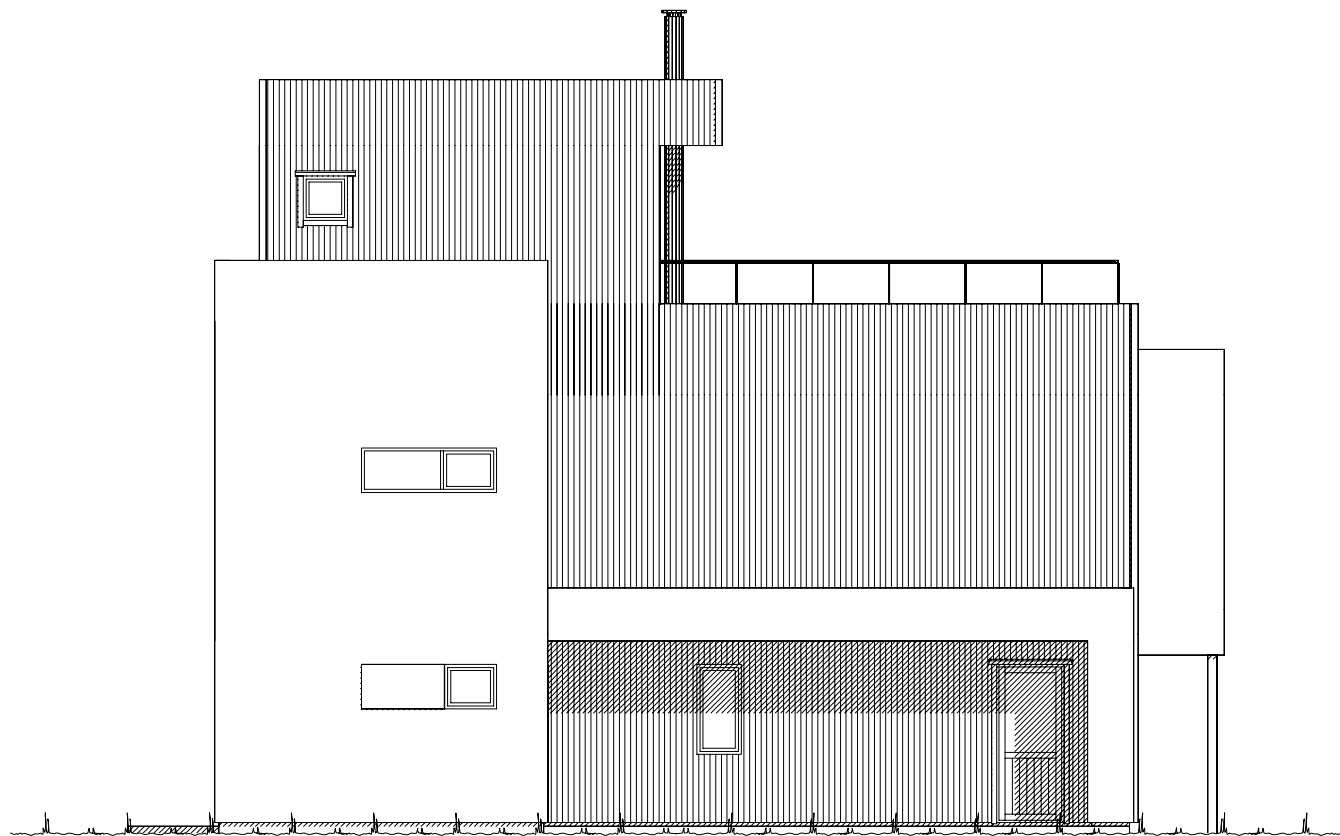

Fasade mot _____.

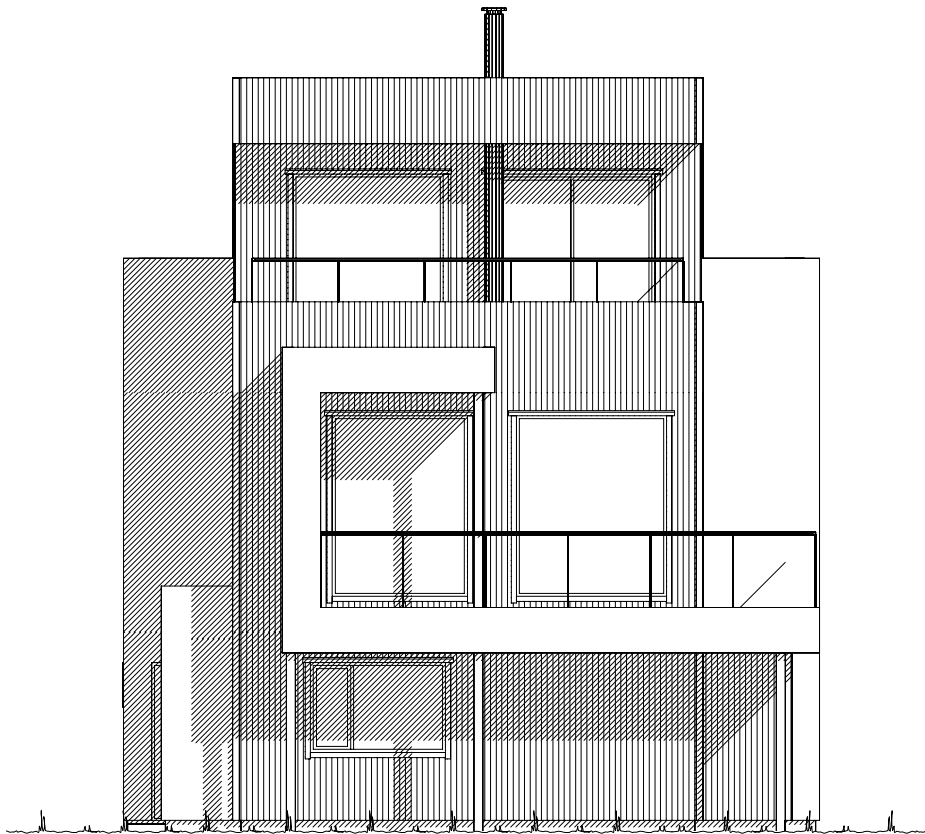


Fasade mot _____.

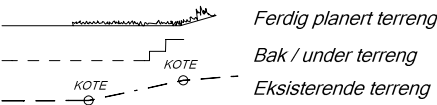


UTFORMING AV TILTAK BEKREFTES FOREVIST:				
Nabo.nr.	G.nr.	Br.nr.	Dato	Sign.
Nabo.nr.	G.nr.	Br.nr.	Dato	Sign.
Nabo.nr.	G.nr.	Br.nr.	Dato	Sign.
Nabo.nr.	G.nr.	Br.nr.	Dato	Sign.

		Tiltakshaver: Jørn Rønstad	
		Forhandler: Borgund Hus AS	
Hustype: Spesial		Fasade 3 og 4	
Byggeplassens adresse:		ARKIV NR.:	DATO 09.10.17 vhh
			REV.1 25.10.17 vhh
			REV.2
			REV.3
G.nr.	Br.nr.	Er tegning klarert for bestilling, kontrakt og søkning ?	SKALA 1 : 100
		Nei	Tegningsnr. 502
			DATA DESIGN SYSTEM
			Prosj.nr. 170167
VESTLANDSHUSGRUPPENS ARKITEKTKONTOR - 6018 ÅLESUND - TLF. 70 17 89 00			
TEGNINGEN MÅ HVERKEN HELT ELLER DELVIS KOPIERES ELLER BENYTTES VED TILTAK SOM VESTLANDSHUS IKKE MEDVIRKER I.			

Gjeldende plans høydebestemmelser:	
Maks. kotehøyde møne:	Kote
Maks. kotehøyde gesims:	Kote
Regnet fra gj. snittlig planert terreng:	
Maks.høyde møne:	= 00,0 m
Maks.høyde gesims:	= 00,0 m
Regnet fra gj. snittlig eksisterende terreng:	
Maks.høyde møne:	= 9,0 m
Maks.høyde gesims:	= 6,0 m
Grad av utnyttning iht. gjeldende plan:	20 %
Tomtestørrelse	1525,6 m²

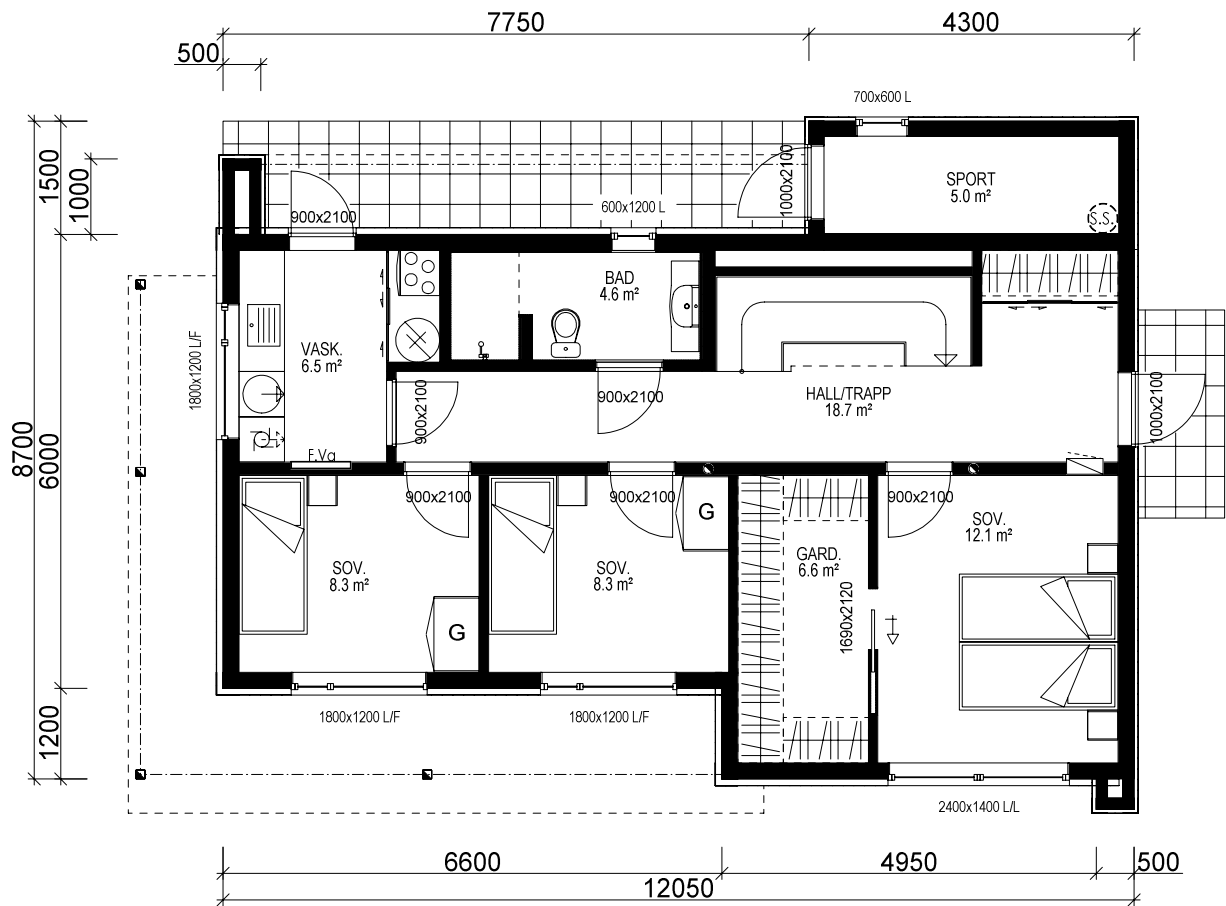

U. ETG. PLAN: 70,9 m² + SPORT: 5,0 m² BRA

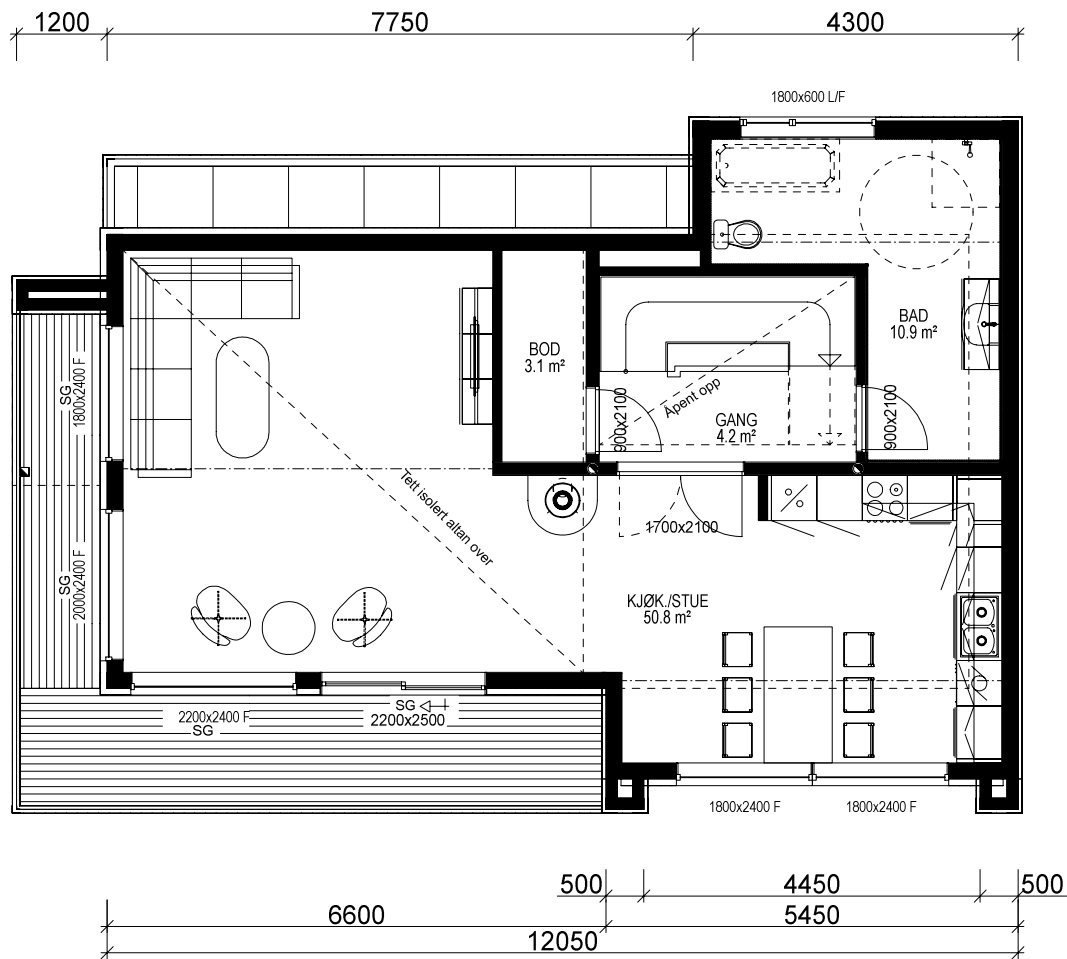

H. ETG. PLAN: 76,7 m² BRA

Bygning i:
Risikoklasse 4
Brannklasse 1

Kanaler fra ventilasjonsanlegg, vil i noen tilfeller medføre ekstra veggtykkelser eller "kassing", som får mindre konsekvenser for romløsninger. Dette kan eventuelt justeres noe før igangsetting av bygget.

NB! Ved innhenting av pristilbud av ytterdører og vindu, må forutsetningen i varmetapsberegningen legges til grunn. Her blir det forutsatt en maksimal, gjennomsnittlig U-verdi til ytterdører og vindu for bygget. Høy prosentandel over 20% vindu og dører, har konsekvenser for byggets isolering.




% vindu- og dørareal er beregnet til: -xx%
Gjennomsnittlig U-verdi er her: _____

Prosjekteres etter TEK10 - 12.11.15

Bruk av personsikkerhetsglass i vindu, er markert på plan med SG

Arealberegninger i hht. NS 3940	Bruksareal BRA i m²			P-ROM Primære rom
	Pr etasje	Utvendig bod/garasje	Åpent overbyggt areal og carport	Sum BRA
U. etg. plan	70.9	5.0	19.4	95.3
H. etg. plan	76.7	0.0	0.0	76.7
2. etg. plan	26.1	0.0	0.0	26.1
SUM :	173.7	5.0	19.4	198.1
BYA :	89.3	0.0	25.7	115.0
Grunnflate/fotavtrykk :	86.0			

 VESTLANDS HUS		Tiltakshaver: <i>Jørn Rønstad</i>				
		Forhandler: <i>Borgund Hus AS</i>				
Hustype: Spesial		Plan		DATO 09.10.17 vhh		SKALA 1 : 100
Byggeplassens adresse:			ARKIV NR.:	REV.1 25.10.17 vhh		
				REV.2		
				REV.3		
G.nr.	Br.nr.	Er tegning klarert for bestilling, kontrakt og søkning ?		 DATA DESIGN SYSTEM		Tegningsnr. 503
						Prosj.nr. 170167
VESTLANDSHUSGRUPPENS ARKITEKTKONTOR - 6018 ÅLESUND - TLF. 70 17 89 00						
TEGNINGEN MÅ HVERKEN HELT ELLER DELVIS KOPIERES ELLER BENYTTES VED TILTAK SOM VESTLANDSHUS IKKE MEDVIRKER I.						

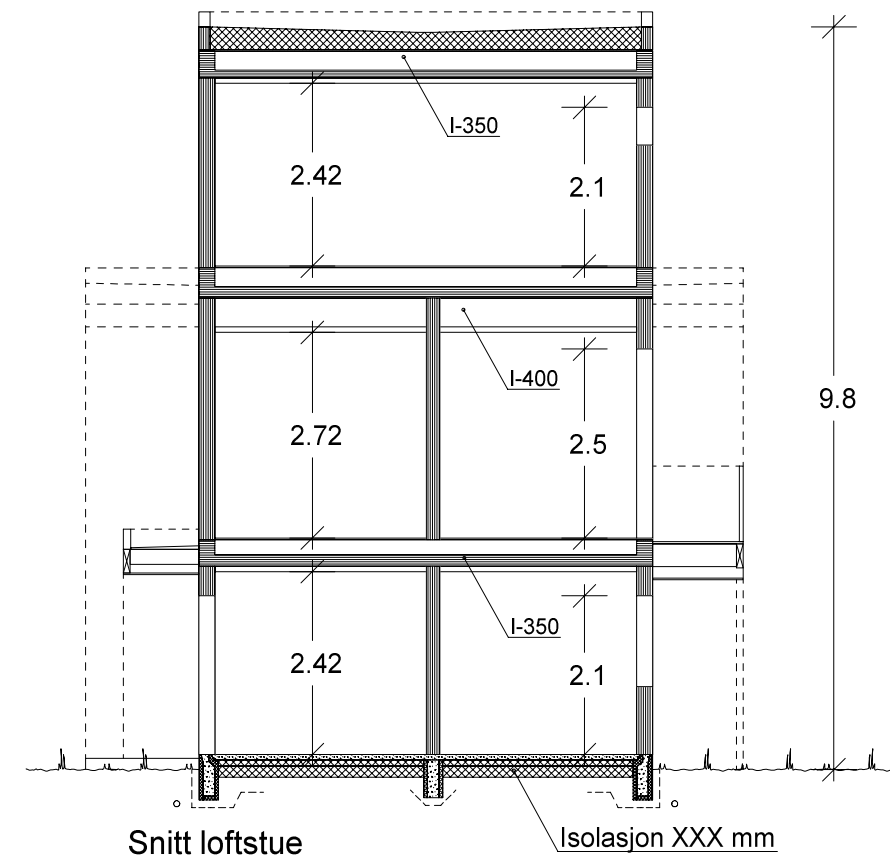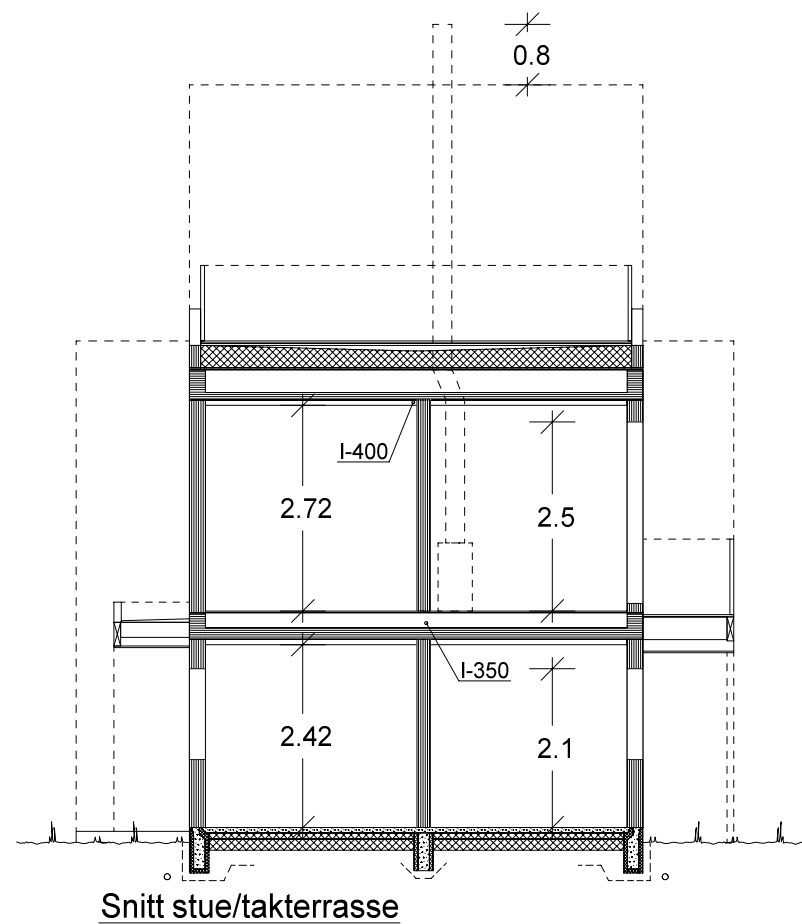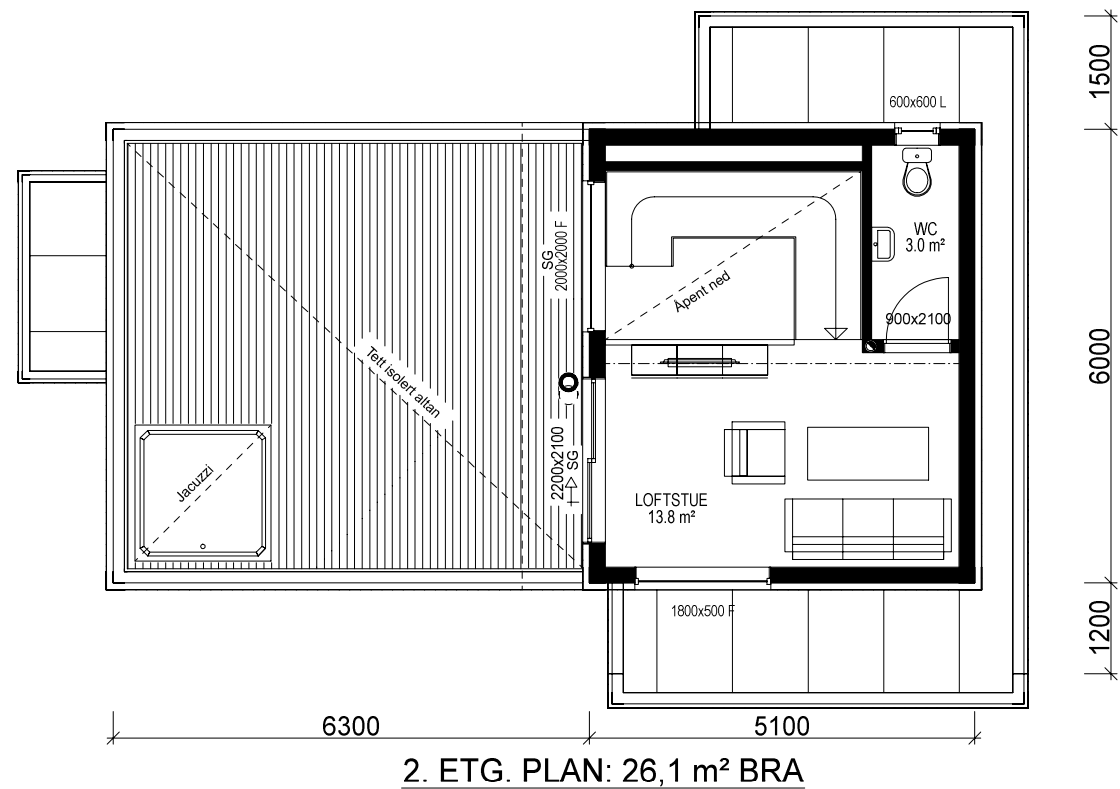

 VESTLANDS HUS		Tiltakshaver: Jørn Rønstad	
		Forhandler: Borgund Hus AS	
Hustype: Spesial		Plan og snitt	
Byggeplassens adresse:		ARKIV NR.:	
G.nr.		Br.nr.	
Er tegning klarert for bestilling, kontrakt og søkning ?		Nei	
		DATO 09.10.17 vhh	
		REV.1 25.10.17 vhh	
		REV.2	
		REV.3	
		SKALA 1 : 100	
		Tegningsnr. 504	
		Prosj.nr. 170167	
 DATA DESIGN SYSTEM			
VESTLANDSHUSGRUPPENS ARKITEKTKONTOR - 6018 ÅLESUND - TLF. 70 17 89 00			
TEGNINGEN MÅ HVERKEN HELT ELLER DELVIS KOPIERES ELLER BENYTTES VED TILTAK SOM VESTLANDSHUS IKKE MEDVIRKER I.			