

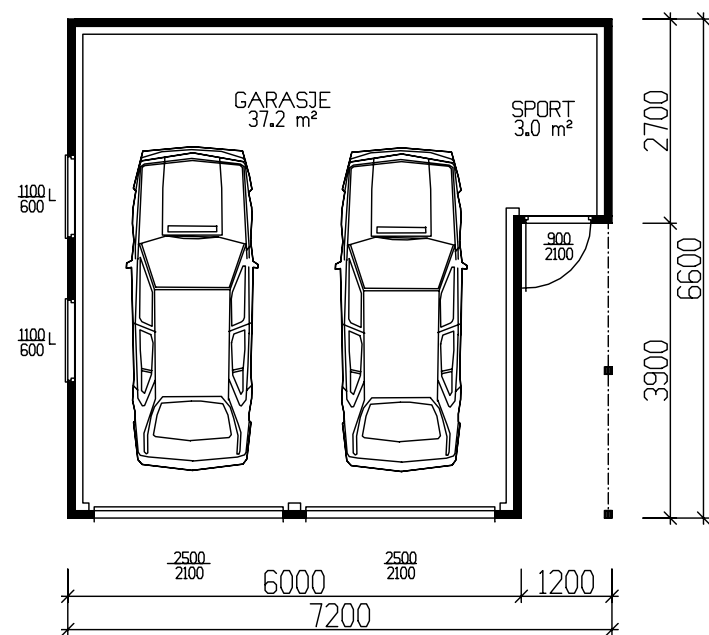
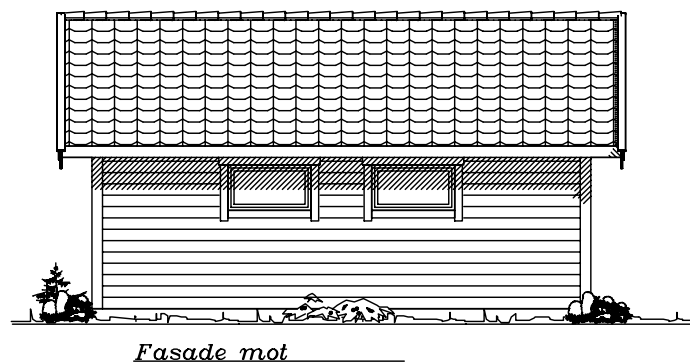
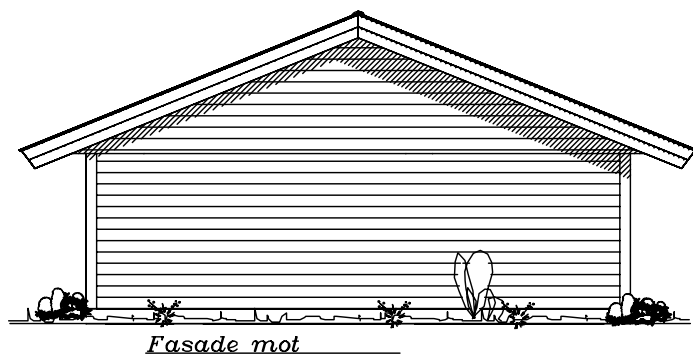
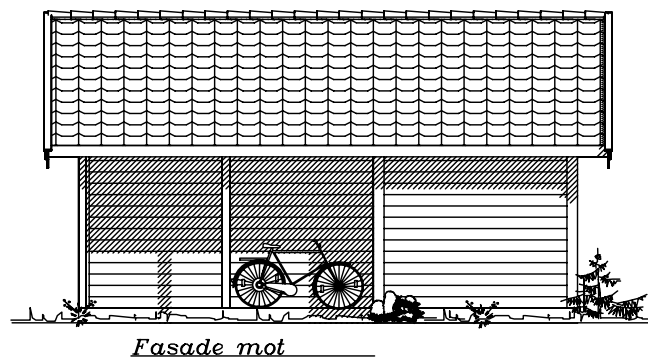


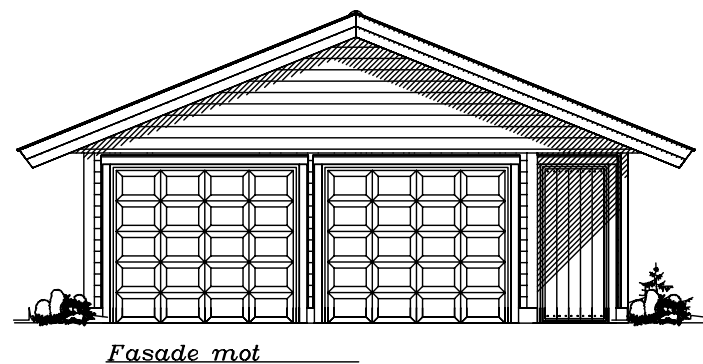

HOVEDPLAN 40,2m² BRA

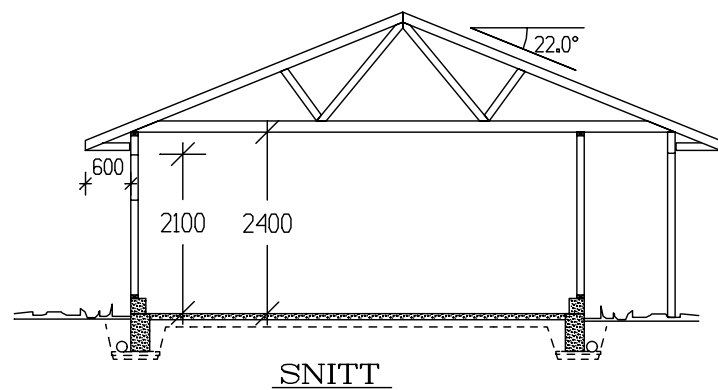

	BRA
Hovedplan	40.20
Sum 1 m²	40.20
GRUNNFLATE (M ²)	42.8
BEBYGD AREAL (M ²)	47,5

Tiltakshaver:					 VestlandHus TRYGGE HJEM Tegningsnr. 501 Prosj.nr. 1220	
Leverandør:						
HUSTYPE: G15-T1		PLAN OG FASADER		DATO 24.02.03 opv		
Byggeplassens adresse:			REV.1	TRYGGE HJEM		
			REV.2			
			REV.3			
G.nr.			Br.nr.			SKALA 1 : 100
ER TEGNING KONTROLLERT I H.T. SJEKKLISTER ?		NEI		 DATA DESIGN SYSTEM		Prosj.nr. 1220
VestlandsHusgruppens arkitektkontor – 6018 Alesund – Tlf. 70 17 89 00						
TEGNINGEN MA HVERKEN HELT ELLER DELVIS KOPIERES ELLER BENYTTES VED TILTAK SOM VESTLANDSHUS IKKE MEDVIRKER I.						