



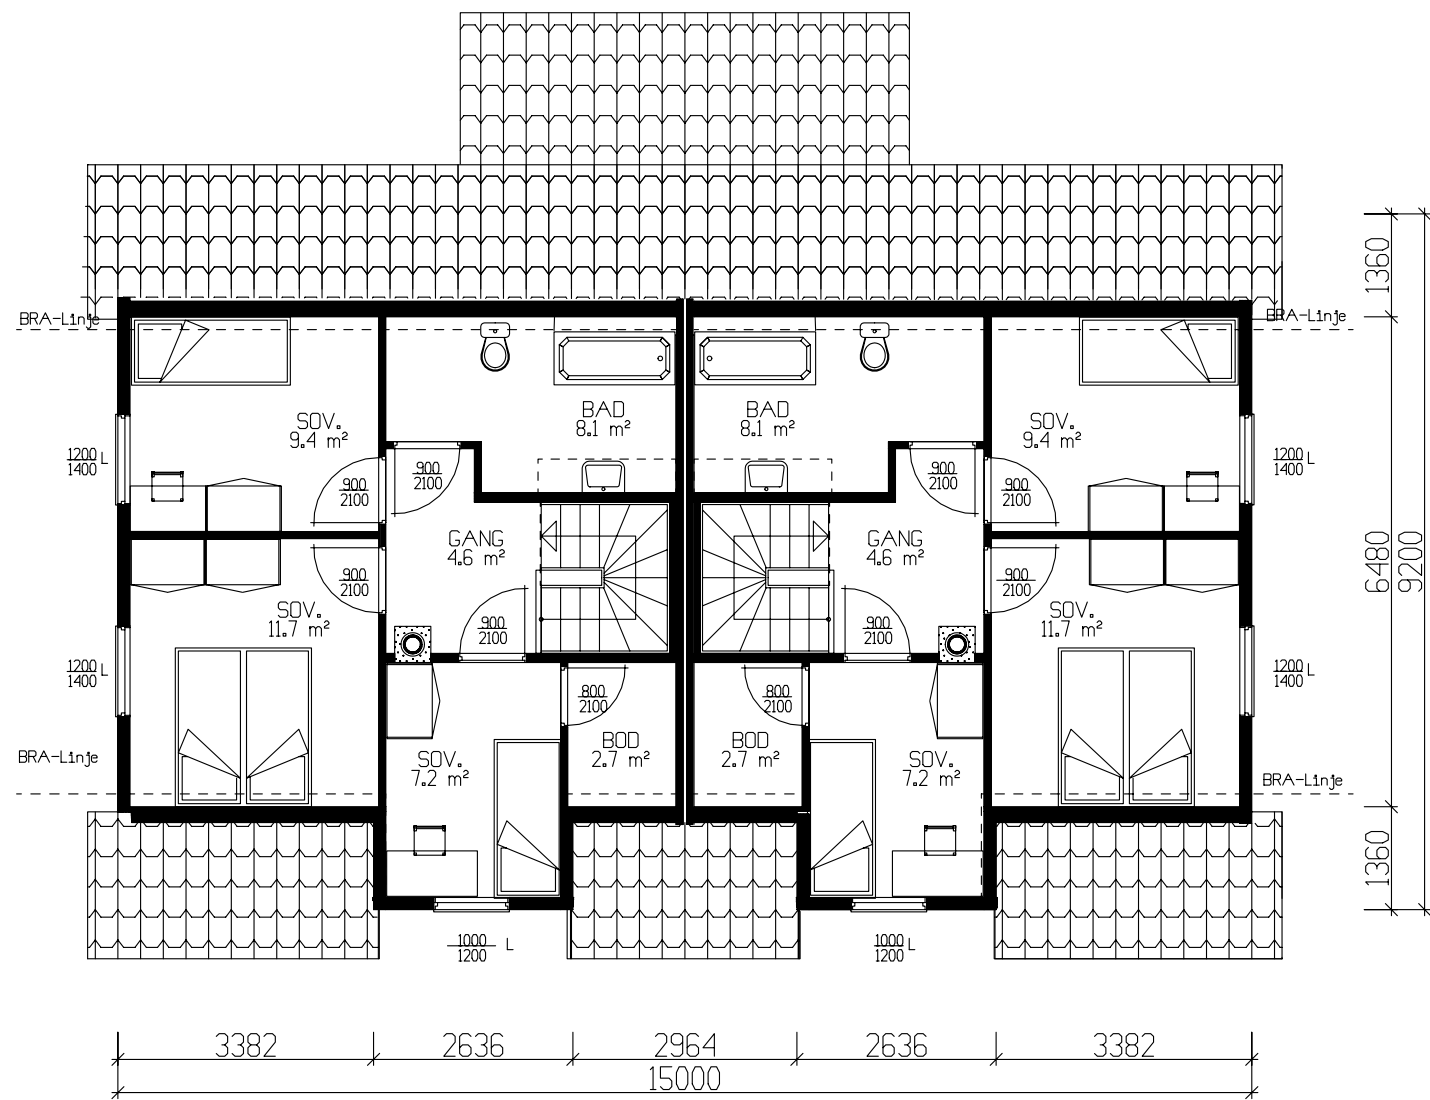


ETASJEPLAN - 2 LEILIGHETER a 47,4 m² BRA

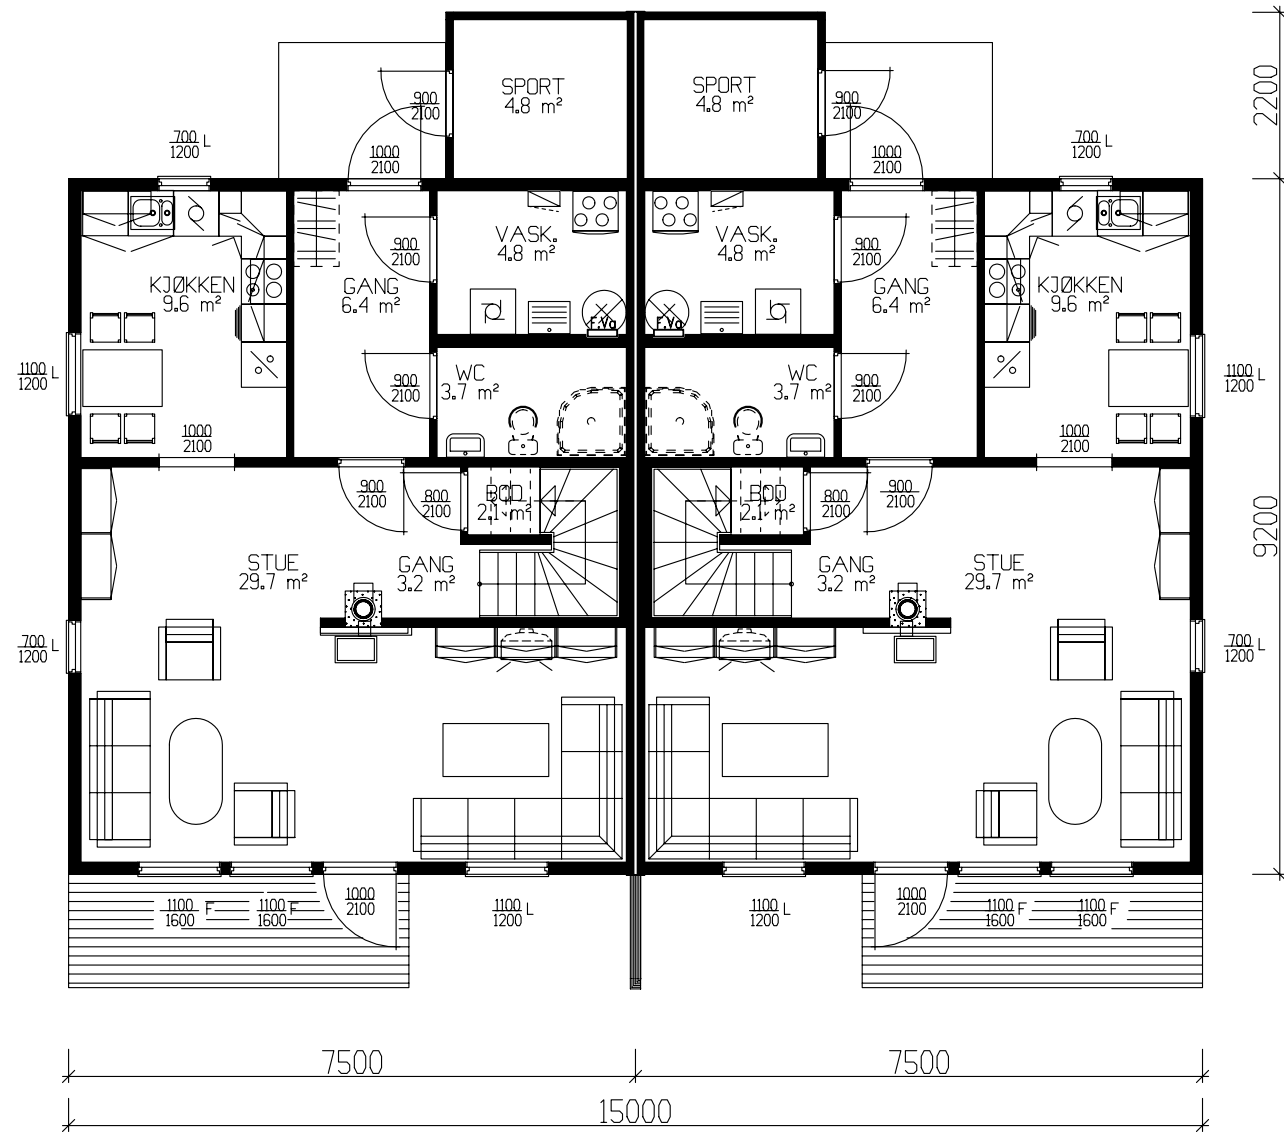

HOVEDPLAN - 2 LEILIGHETER a 64,1m² BRA

UTEBOD 4,8 m² BRA PR. LEILIGHET

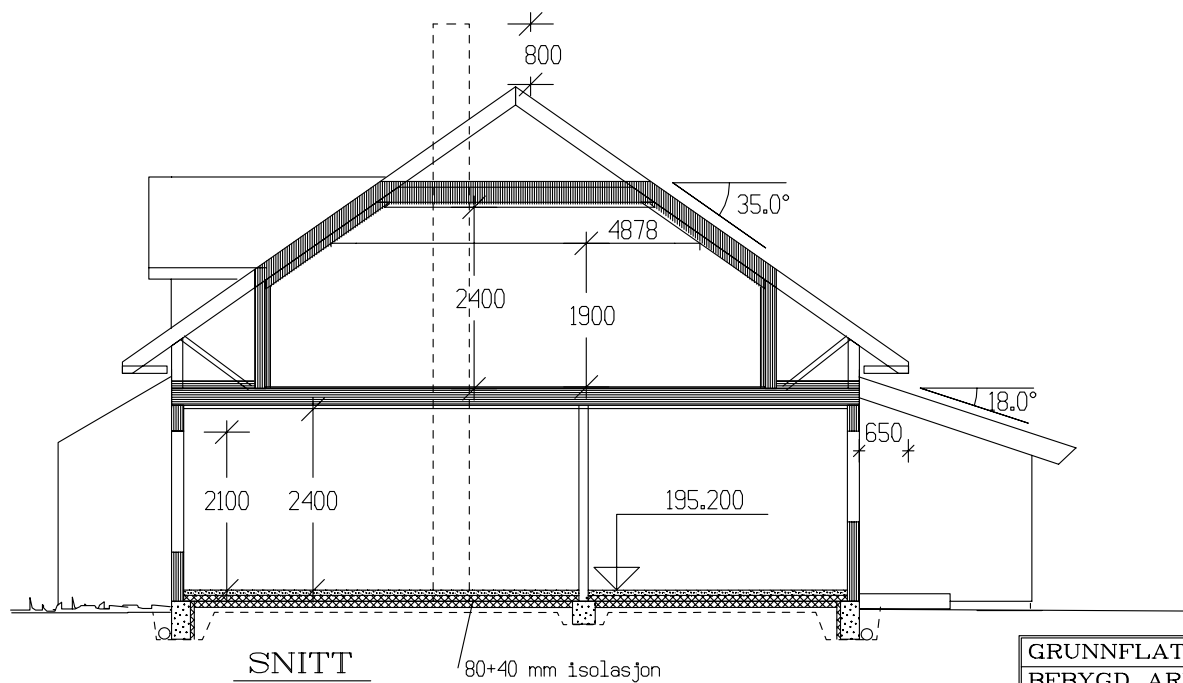

GRUNNFLATE	(M ²)	149,0
BEBYGD AREAL	(M ²)	149,0

	BRA
Hovedplan	64.10
Etg.plan	47.40
Utv. bod 1. etg.	4.80
Sum 1 m²	116.30

Tiltakshaver: Husum AS					 VestlandsHus
Leverandør: Husum AS					
Type: SPESIAL		PLAN/SNITT		DATO 03.04.06 sk	
Byggeplassens adresse:		ARKIV NR.		REV.1	
Hellestadgangen 59				REV.2	TRYGGE HJEM
				REV.3	Tegningsnr. 501
G.nr. 86	Br.nr. 132	ER TEGNING KONTROLLERT I H.T. SJEKKLISTER ?		SKALA 1 : 100	Prosj.nr. 581s
		JA		 DATA DESIGN SYSTEM	
VestlandsHusgruppens arkitektkontor – 6018 Alesund – Tlf. 70 17 89 00					
TEGNINGEN MÅ HVERKEN HELT ELLER DELVIS KOPIERES ELLER BENYTTES VED TILTAK SOM VESTLANDSHUS IKKE MEDVIRKER I.					