



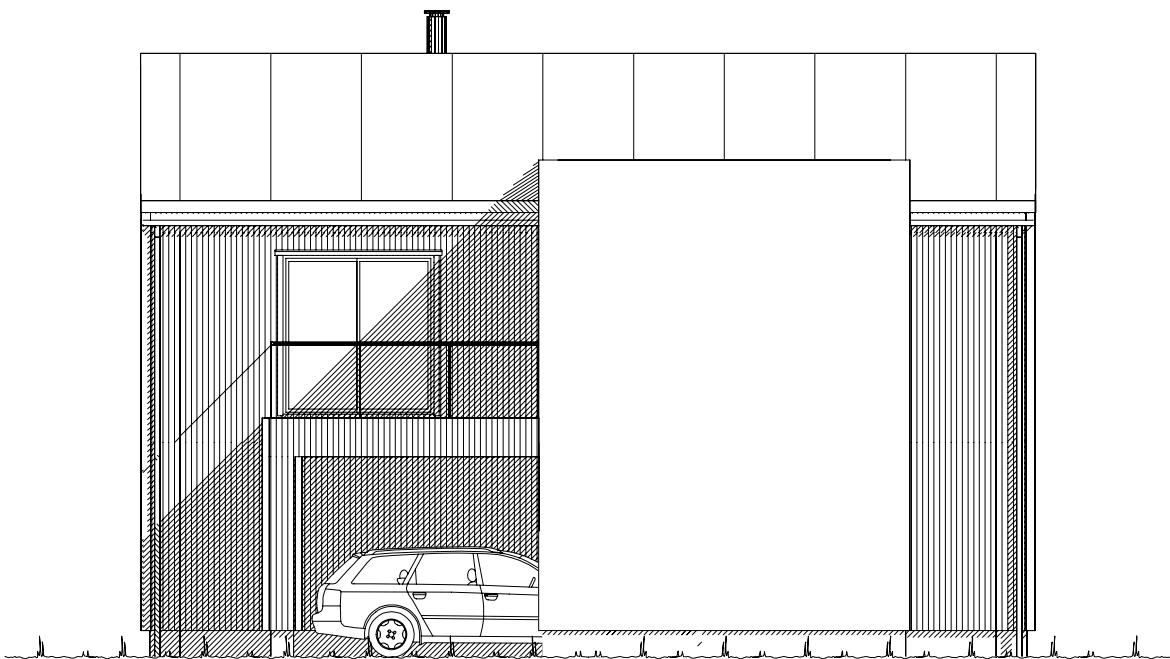



Fasade mot øst.

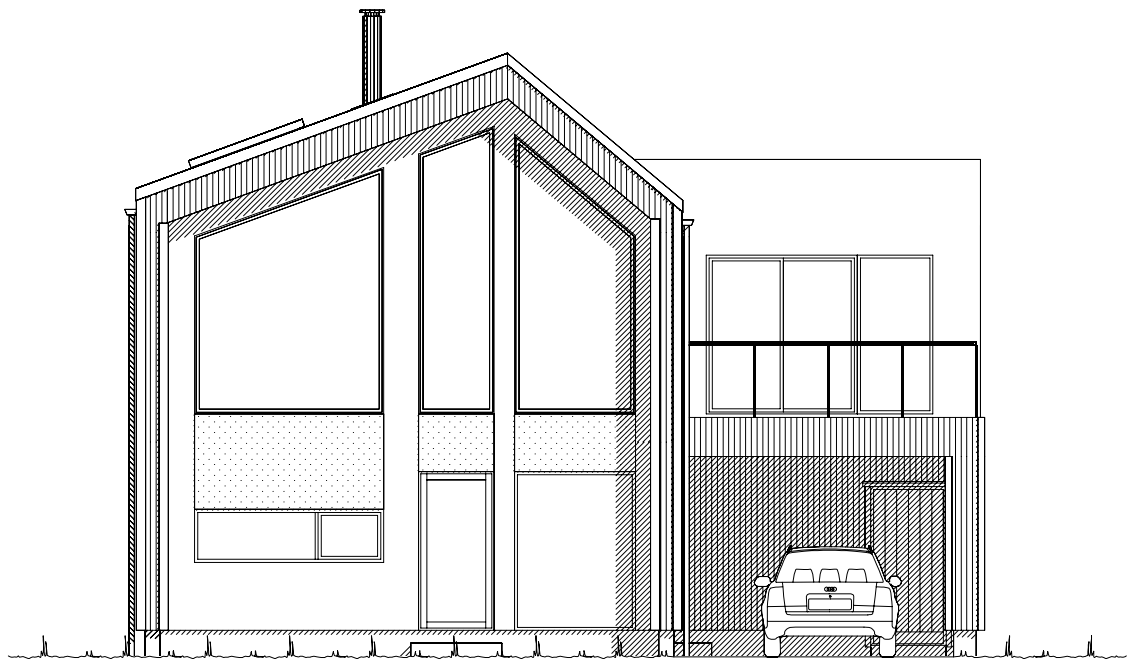

Fasade mot sør.

UTFORMING AV TILTAK BEKREFTES FOREVIST:


Nabo.nr.	G.nr.	Br.nr.	Dato	Sign.
Nabo.nr.	G.nr.	Br.nr.	Dato	Sign.
Nabo.nr.	G.nr.	Br.nr.	Dato	Sign.
Nabo.nr.	G.nr.	Br.nr.	Dato	Sign.

   Ferdig planert terreng
 KOTE Bak / under terreng
 KOTE Eksisterende terreng


		Tiltakshaver:	
		Forhandler:	
Hustype:		Saksa	Fasade 1 og 2
Byggeplassens adresse:		ARKIV NR.:	
G.nr.	Br.nr.	Er tegning klarert for bestilling, kontrakt og søkning ?	Nei
VESTLANDSHUSGRUPPENS ARKITEKTKONTOR - 6018 ÅLESUND - TLF. 70 17 89 00			
TEGNINGEN MÅ HVERKEN HELT ELLER DELVIS KOPIERES ELLER BENYTTES VED TILTAK SOM VESTLANDSHUS IKKE MEDVIRKER I.			

DATO 26.11.18	
REV.1	
REV.2	
REV.3	
SKALA 1 : 100	
Tegningsnr.	501
Prosj.nr.	607v


 DATA DESIGN SYSTEM

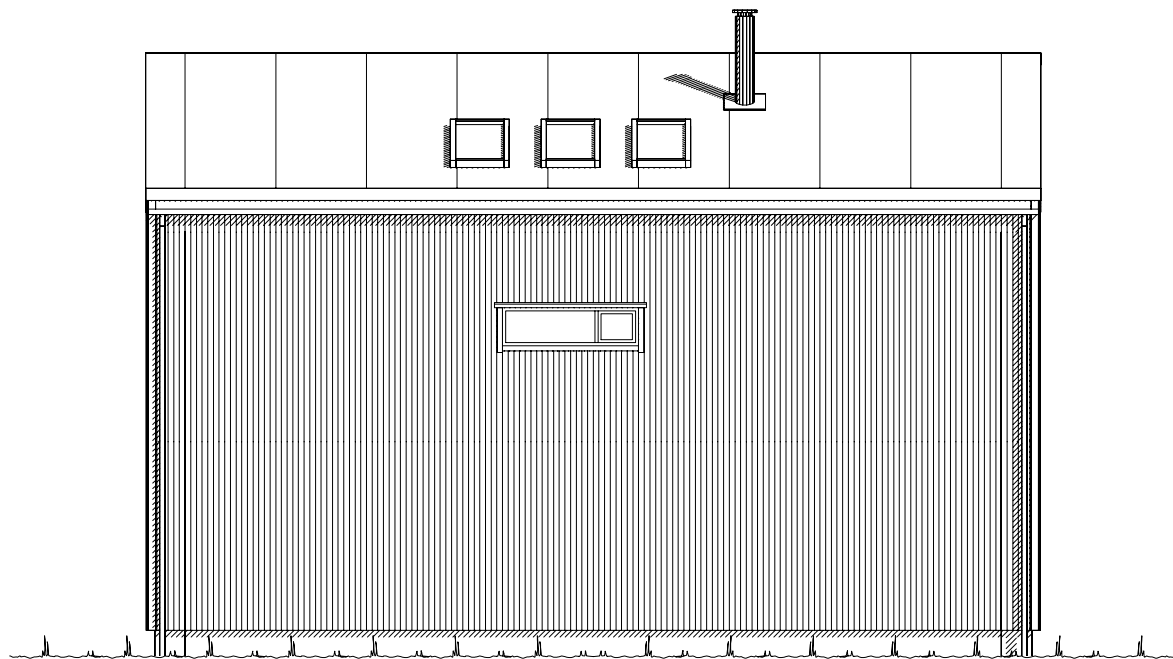

Fasade mot vest.

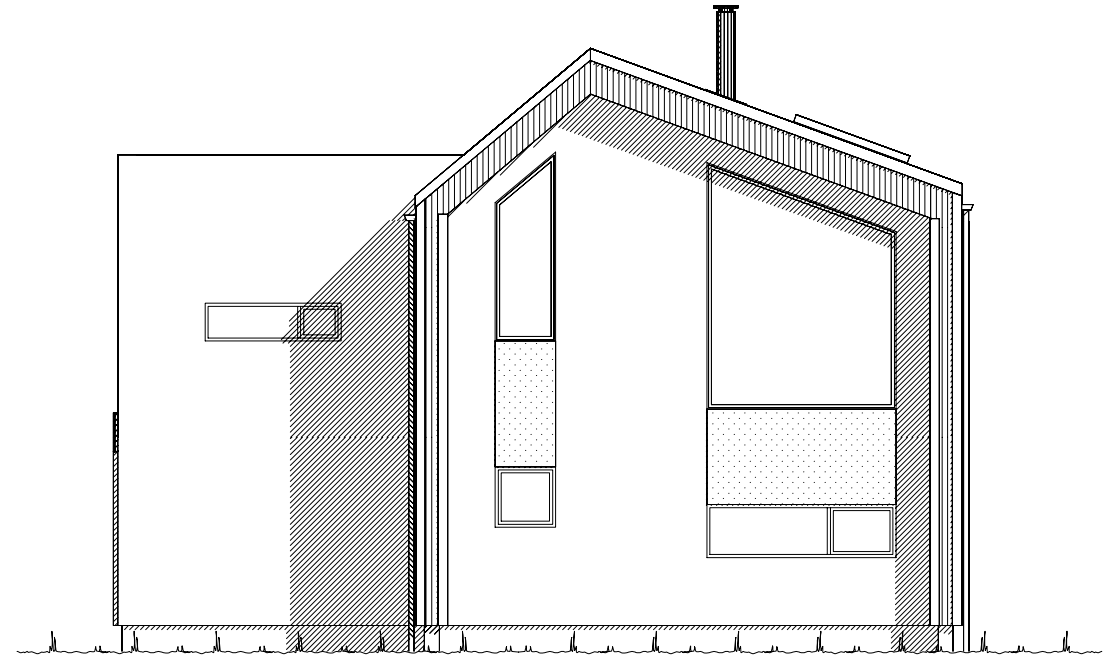



Fasade mot nord.

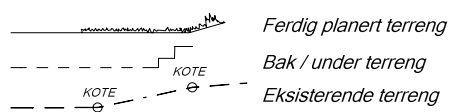

UTFORMING AV TILTAK BEKREFTES FOREVIST:

Nabo.nr.	G.nr.	Br.nr.	Dato	Sign.
Nabo.nr.	G.nr.	Br.nr.	Dato	Sign.
Nabo.nr.	G.nr.	Br.nr.	Dato	Sign.
Nabo.nr.	G.nr.	Br.nr.	Dato	Sign.

VESTLANDS HUS		Tiltakshaver:	
		Forhandler:	
Hustype: Saksa		Fasade 3 og 4	
Byggeplassens adresse:		ARKIV NR.:	DATO 26.11.18
			REV.1
			REV.2
			REV.3
G.nr.	Br.nr.	Er tegning klarert for bestilling, kontrakt og søkning ?	SKALA 1 : 100
		Nei	Tegningsnr. 502
VESTLANDSHUSGRUPPENS ARKITEKTKONTOR - 6018 ÅLESUND - TLF. 70 17 89 00			Prosj.nr. 607v
TEGNINGEN MÅ HVERKEN HELT ELLER DELVIS KOPIERES ELLER BENYTTES VED TILTAK SOM VESTLANDSHUS IKKE MEDVIRKER I.			

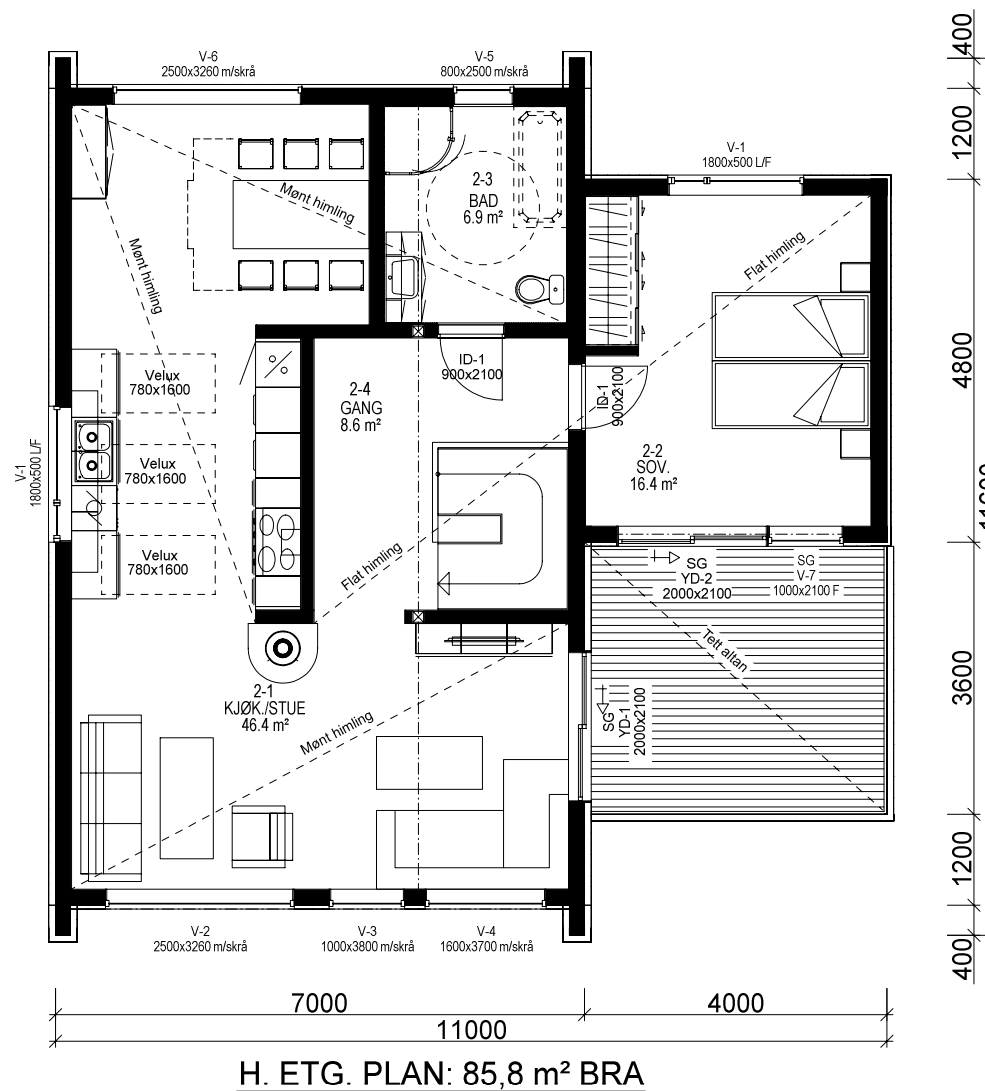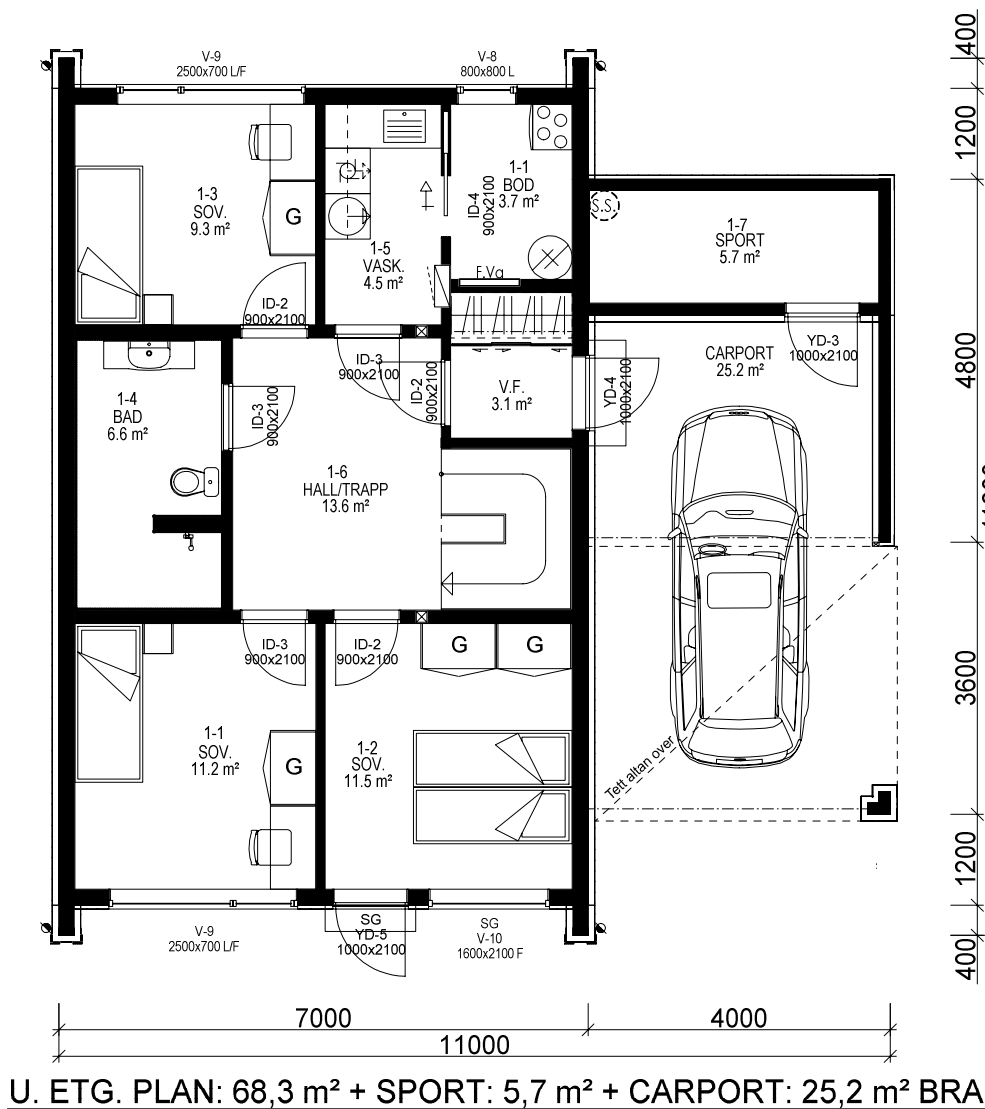

Bygning i:
Risikoklasse 4
Brannklasse 1

LEKKASJETALL < 0,95

YTTERVEGG: 200 mm EKSTREM 32

Prosjekteres etter TEK17 - 18.01.18

Kanaler fra ventilasjonsanlegg, vil i noen tilfeller medføre ekstra veggtykkelser eller "kassing", som får mindre konsekvenser for romløsninger. Dette kan eventuelt justeres noe før igangsetting av bygget.

NB! Ved innhenting av pristilbud av ytterdører og vindu, må forutsetningen i varmetapsberegningen legges til grunn. Her blir det forutsatt en maksimal, gjennomsnittlig U-verdi til ytterdører og vindu for bygget. Høy prosentandel over 20% vindu og dører, har konsekvenser for byggets isolering.



% vindu- og dørareal er beregnet til: 35 %
Gjennomsnittlig U-verdi er her: 0,8

Bruk av personsikkerhetsglass i vindu, er markert på plan med SG
Utvidet informasjon vedr. vinduer og dører, Se eget dør og vindusskjema.

(Bygningens totale bruksareal på tomt)					
Arealberegninger i hht. NS 3940	Bruksareal BRA i m²				P-ROM Primære rom
	Pr etasje	Utvendig bod/garasje	Åpent overbygg areal og carport	Sum BRA	
U. etg. plan	68.3	5.7	25.2	99.2	64.0
H. etg. plan	85.8	0.0	0.0	85.8	85.8
SUM :	154.1	5.7	25.2	185.0	149.8
BYA :	87.6	0.0	25.4	113.0	
Grunnflate/fotavtrykk :	83.6				

VESTLANDS HUS		Tiltakshaver: Forhandler:	
Hustype: Saksa Plan		DATO 26.11.18	
Byggeplassens adresse:		REV.1	
ARKIV NR.:		REV.2	
G.nr. Br.nr.		REV.3	
Er tegning klarert for bestilling, kontrakt og søkning ?		Nei	
VESTLANDSHUSGRUPPENS ARKITEKTKONTOR - 6018 ÅLESUND - TLF. 70 17 89 00			
TEGNINGEN MÅ HVERKEN HELT ELLER DELVIS KOPIERES ELLER BENYTTES VED TILTAK SOM VESTLANDSHUS IKKE MEDVIRKER I.			

SKALA 1 : 100
Tegningsnr. 503
Prosj.nr. 607v

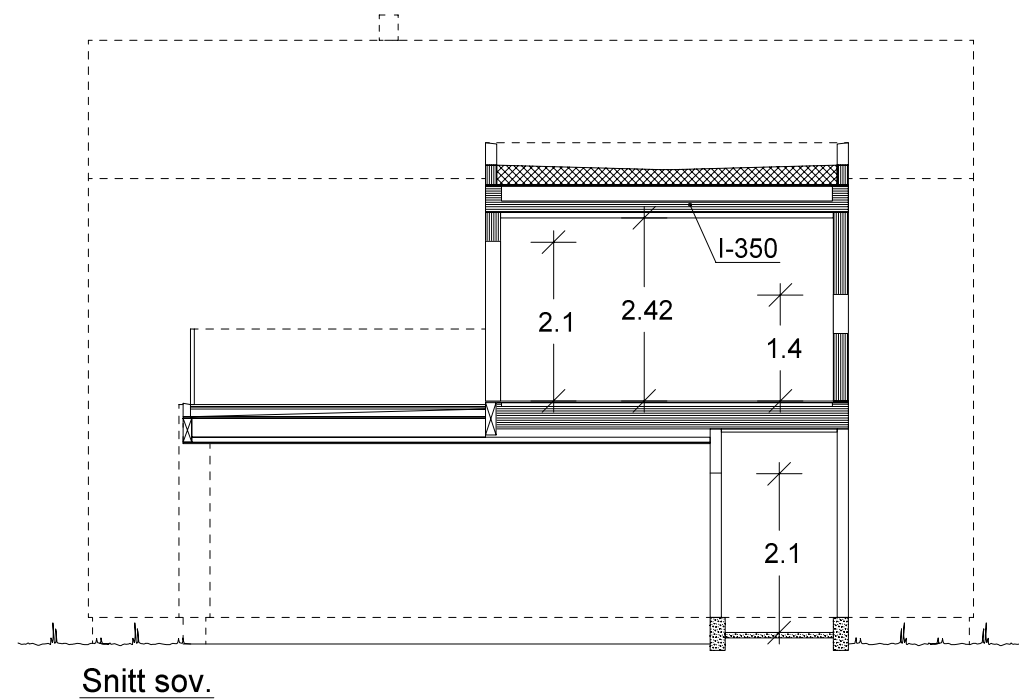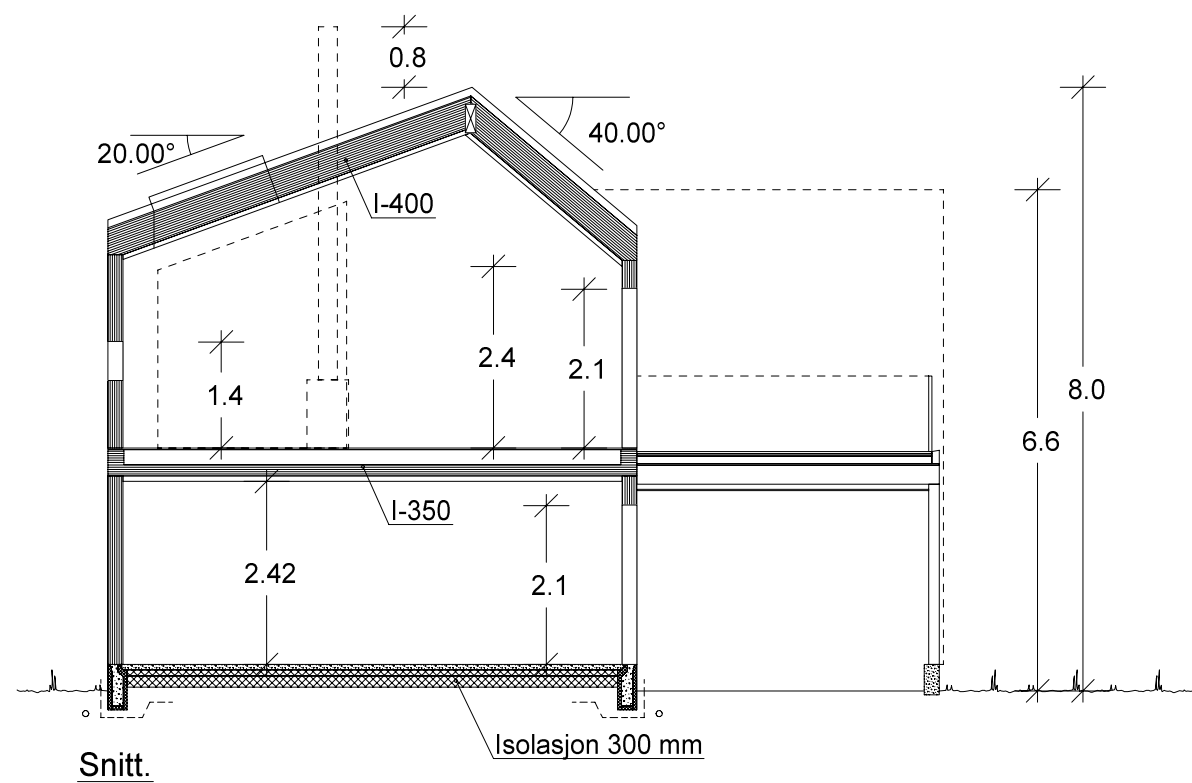

VESTLANDS HUS		Tiltakshaver:	
		Forhandler:	
Hustype: Saksa		Snitt	
Byggeplassens adresse:		ARKIV NR.:	
G.nr.	Br.nr.	Er tegning klarert for bestilling, kontrakt og søkning ?	
		Nei	
VESTLANDSHUSGRUPPENS ARKITEKTKONTOR - 6018 ÅLESUND - TLF. 70 17 89 00		DATO 26.11.18	
		REV.1	
		REV.2	
		REV.3	
		SKALA 1 : 100	
		Tegningsnr. 504	
		Prosj.nr. 607v	
		DATA DESIGN SYSTEM	
TEGNINGEN MÅ HVERKEN HELT ELLER DELVIS KOPIERES ELLER BENYTTES VED TILTAK SOM VESTLANDSHUS IKKE MEDVIRKER I.			