




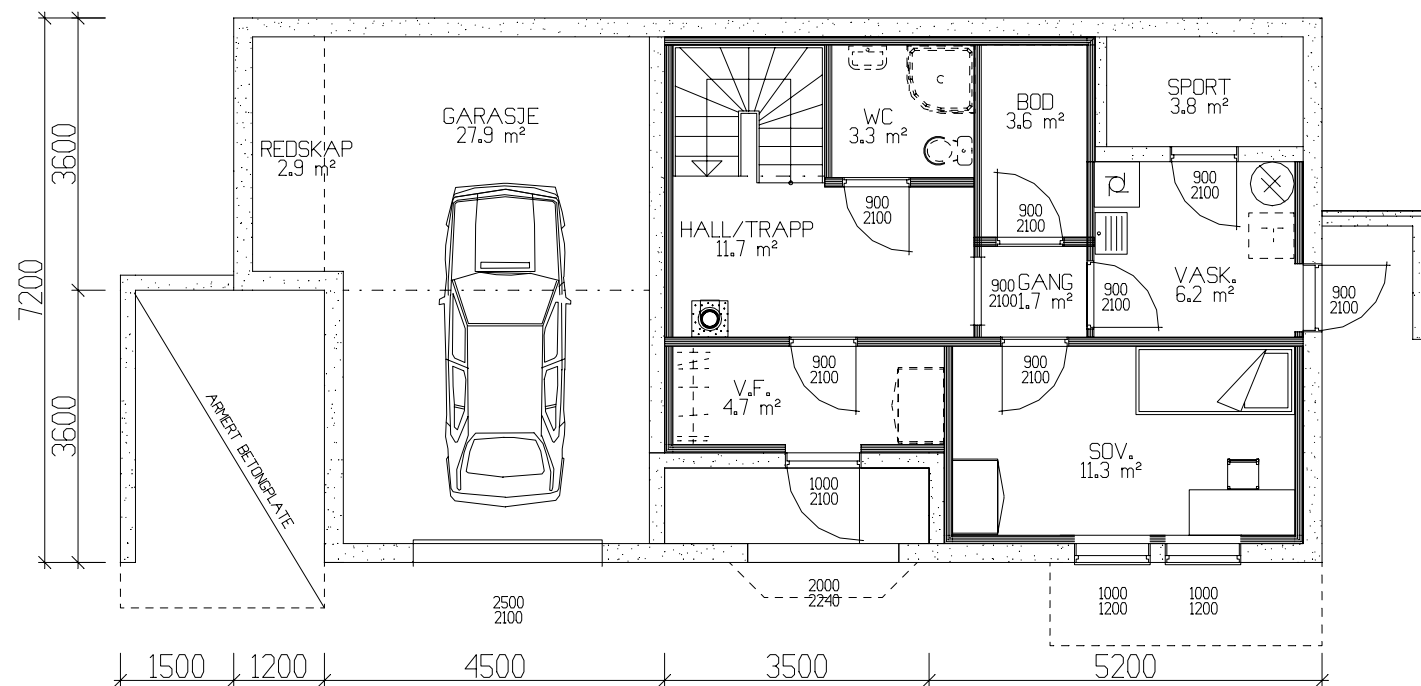

UNDERETASJE 45.6 m² BRA-K, + sport 6.7 m² BRA.

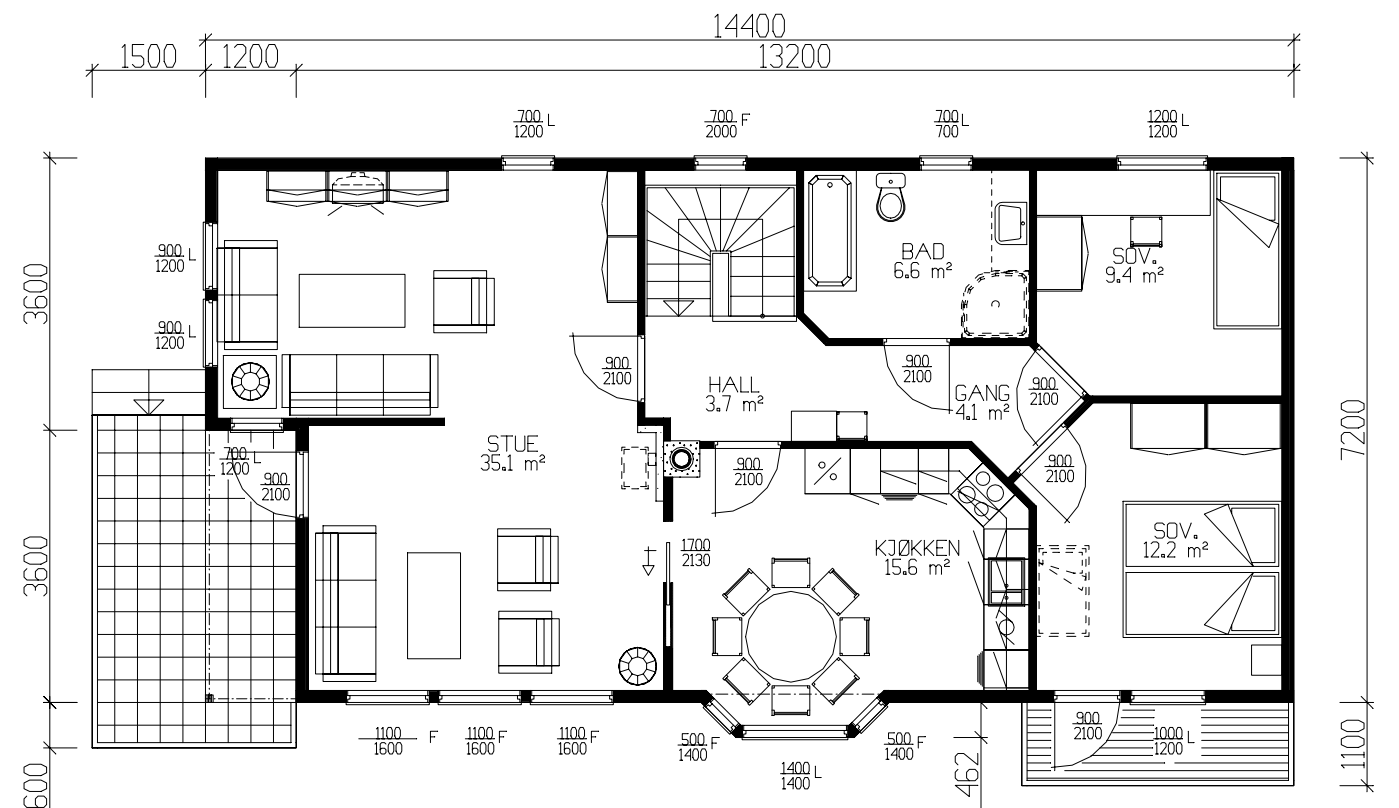

HOVEDPLAN 93.4 m² BRA-K

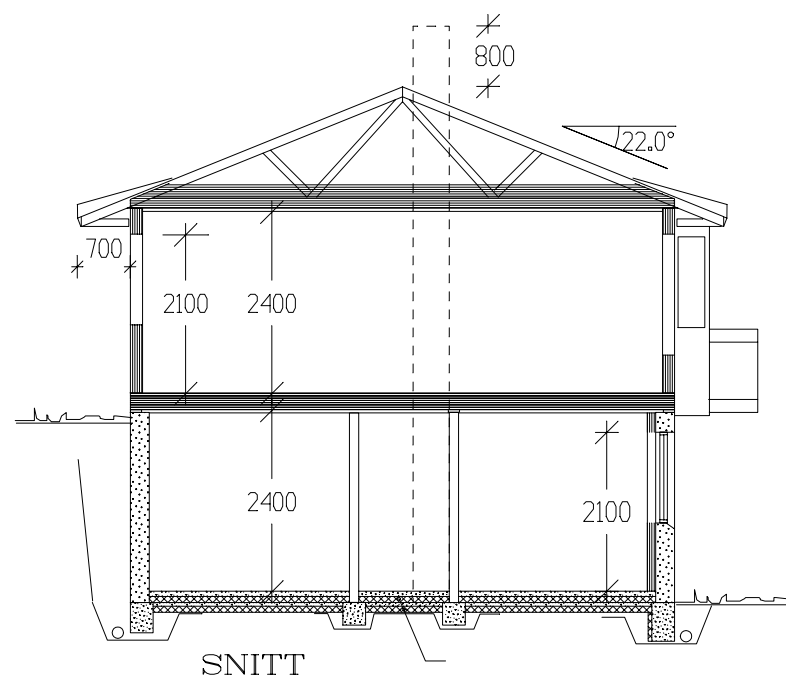

	BRA	B.fakt	BA	BRA-K
Und.etg,plan	45.60	0.5	22.80	45.60
Hovedplan	93.40	1.0	93.40	93.40
Utv. bod und.etg.	6.70	0.5	3.35	0
Sum 1 m²	145.70		119.55	139.00

GRUNNFLATE	(M ²)	95.0
BEBYGD AREAL	(M ²)	115.9

Tiltakshaver:				 TEGNINGS NR. 501 PROSJEKT NR. 190p	
Leverandør:					
HUSTYPE: 120-50+		PLANER - SNITT			DATO 03.04.02 på
Byggeplassens adresse:					REV.1
					REV.2
G.nr.		Br.nr.			REV.3
					SKALA 1 : 100
ER TEGNING KONTROLLERT I H.T. SJEKKLISTER ?					 DATA DESIGN SYSTEM
VestlandsHusgruppens arkitektkontor – 6018 Alesund – Tlf. 70 17 89 00					
TEGNINGEN MÅ HVERKEN HELT ELLER DELVIS KOPIERES ELLER BENYTTES VED TILTAK SOM VESTLANDSHUS IKKE MEDVIRKER I.					