


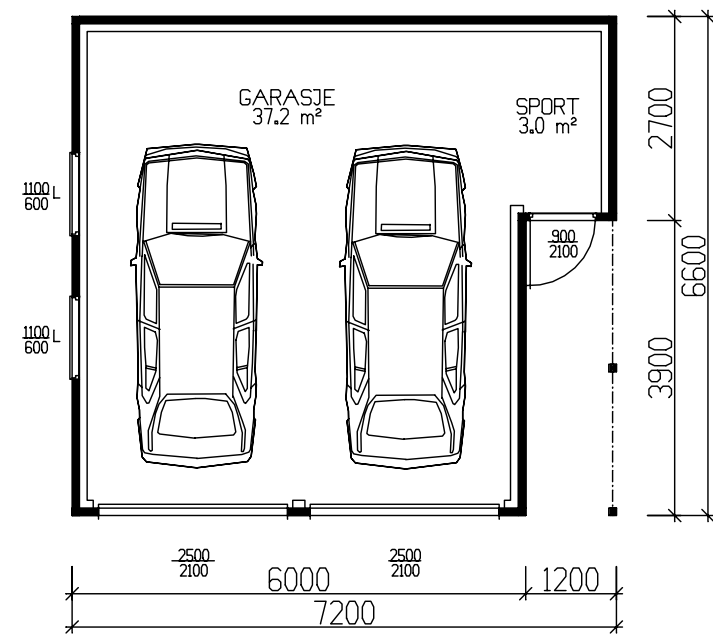


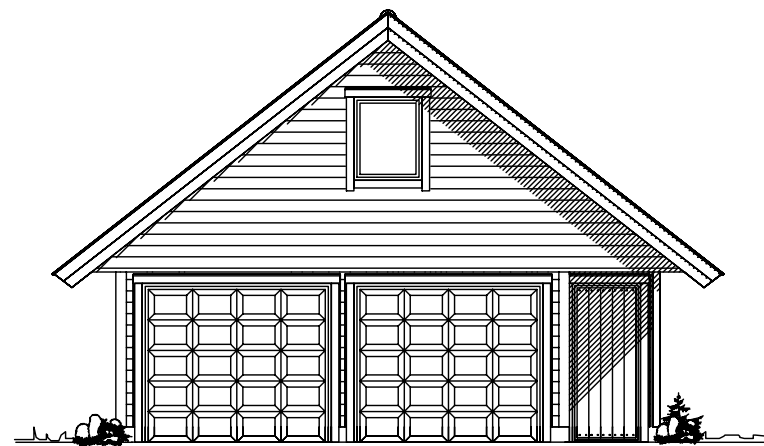

HOVEDPLAN 40,2m² BRA

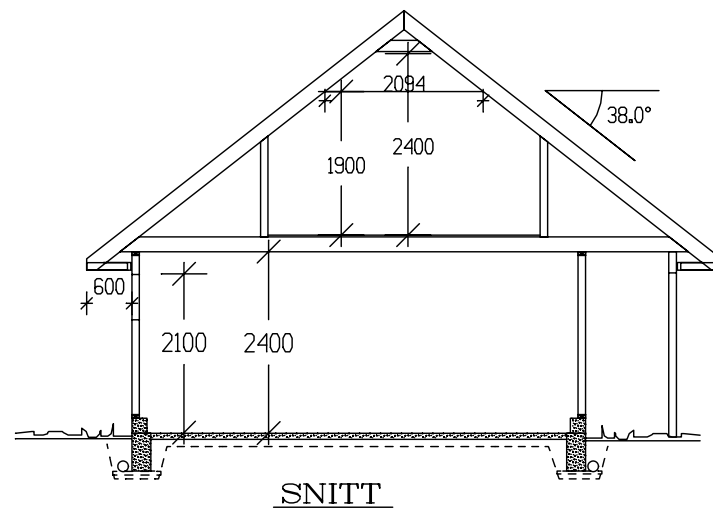


Fasade mot

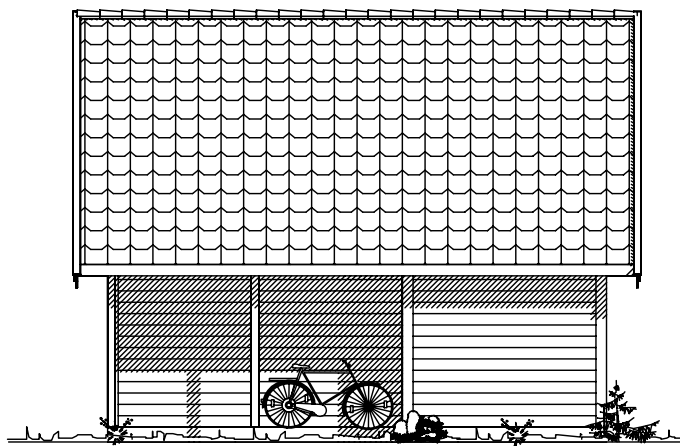

Fasade mot



Fasade mot

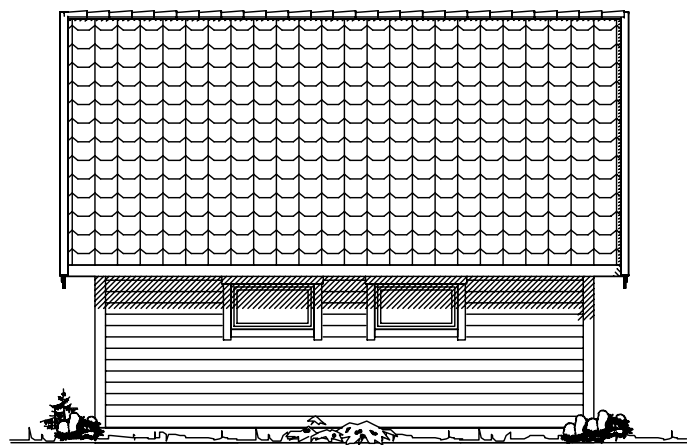

Fasade mot

	BRA
Hovedplan	40.20
Loftspan	22.10
Sum 1 m²	62.30
GRUNNFLATE (M ²)	42.8
BEBYGD AREAL (M ²)	47,5

Tiltakshaver:					 VestlandHus TRYGGE HJEM Tegningsnr. 501 Prosj.nr. 1220
Leverandør:					
HUSTYPE: G15-T3		PLAN OG FASADER		DATO 24.02.03 opv	
Byggeplassens adresse:			REV.1	TRYGGE HJEM	
			REV.2		
			REV.3		
G.nr. Br.nr. ER TEGNING KONTROLLERT I H.T. SJEKKLISTER ?			SKALA 1 : 100	Tegningsnr. 501	
			NEI	Prosj.nr. 1220	
 DATA DESIGN SYSTEM					
VestlandsHusgruppens arkitektkontor – 6018 Alesund – Tlf. 70 17 89 00					
TEGNINGEN MA HVERKEN HELT ELLER DELVIS KOPIERES ELLER BENYTTES VED TILTAK SOM VESTLANDSHUS IKKE MEDVIRKER I.					