


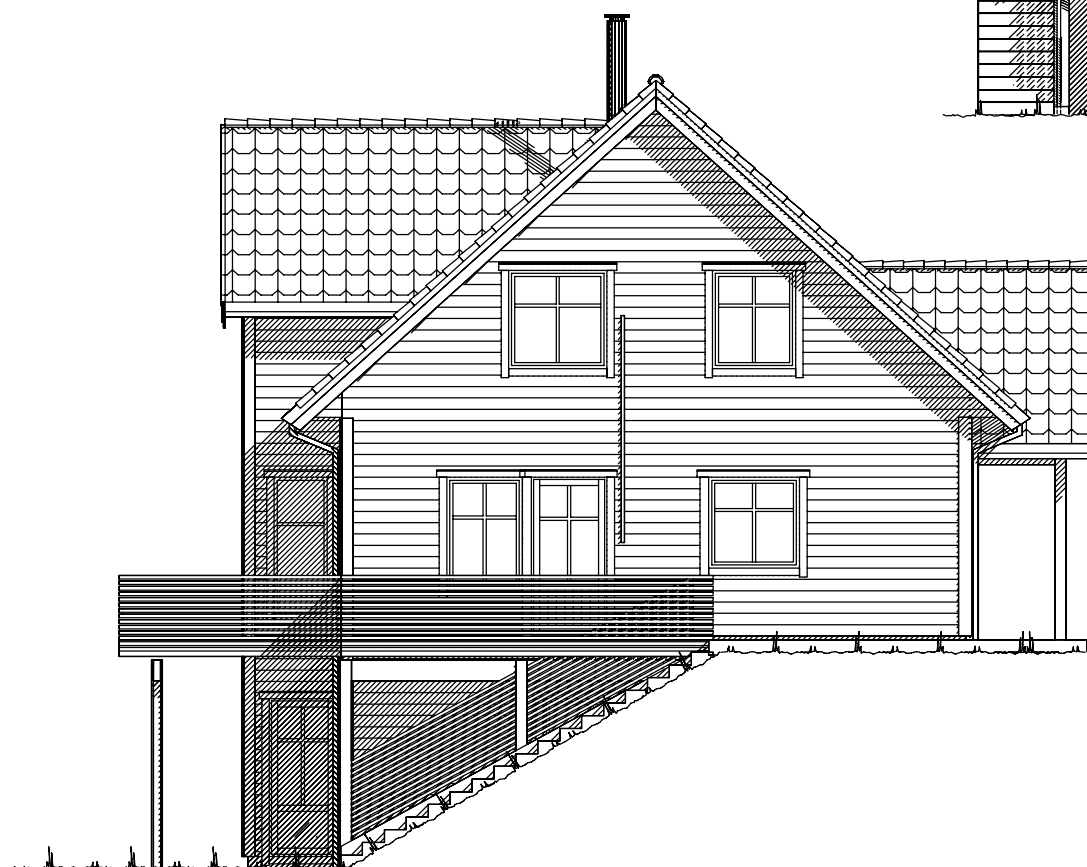

Fasade mot vest.




Fasade mot sør.

REV.6 04.06.18 kg
REV.5 31.05.18 kg

UTFORMING AV TILTAK BEKREFTES FOREVIST:

Nabo.nr.	G.nr.	Br.nr.	Dato	Sign.
Nabo.nr.	G.nr.	Br.nr.	Dato	Sign.
Nabo.nr.	G.nr.	Br.nr.	Dato	Sign.
Nabo.nr.	G.nr.	Br.nr.	Dato	Sign.

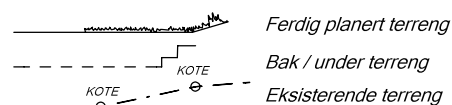


		Tiltakshaver: Marie Magnusson og Kjetil Lillevik	
Forhandler: Vestlandshus Mjelde AS			
Hustype: Tårnet		Fasade 1 og 2	
Byggeplassens adresse: Råtun, 5239 Rådal		ARKIV NR.:	
G.nr. 119	Br.nr. 994	Er tegning klarert for bestilling, kontrakt og søkning ?	Ja
VESTLANDSHUSGRUPPENS ARKITEKTKONTOR - 6018 ÅLESUND - TLF. 70 17 89 00		TEGNINGEN MÅ HVERKEN HELT ELLER DELVIS KOPIERES ELLER BENYTTES VED TILTAK SOM VESTLANDSHUS IKKE MEDVIRKER I.	

DATO 14.08.17 vhh	
REV.1 19.03.18 kg	
REV.2 16.04.18 kg	
REV.3 18.04.18 kg	
REV.4 02.05.18 kg	


SKALA 1 : 100
Tegningsnr. 501
Prosj.nr. 180045



Fasade mot øst.

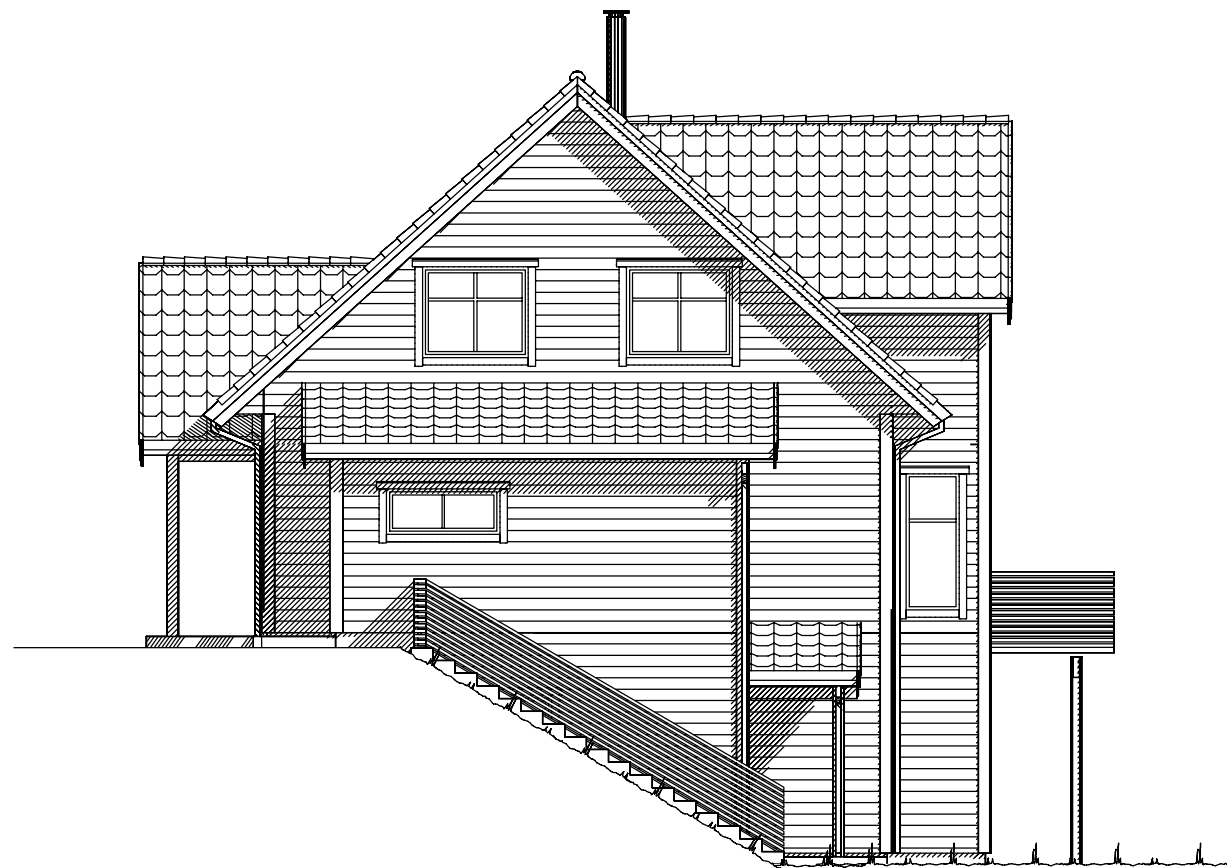

Fasade mot nord.

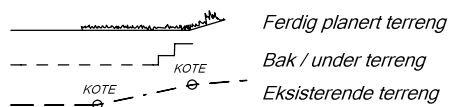

UTFORMING AV TILTAK BEKREFTES FOREVIST:

Nabo.nr.	G.nr.	Br.nr.	Dato	Sign.
Nabo.nr.	G.nr.	Br.nr.	Dato	Sign.
Nabo.nr.	G.nr.	Br.nr.	Dato	Sign.
Nabo.nr.	G.nr.	Br.nr.	Dato	Sign.

REV.6 04.06.18 kg
REV.5 31.05.18 kg

		Tiltakshaver: Marie Magnusson og Kjetil Lillevik	
		Forhandler: Vestlandshus Mjelde AS	
Hustype: Tårnet		Fasade 3 og 4	
Byggeplassens adresse: Råtun, 5239 Rådal		ARKIV NR.:	
G.nr. 119	Br.nr. 994	Er tegning klarert for bestilling, kontrakt og søkning ?	Ja
VESTLANDSHUSGRUPPENS ARKITEKTKONTOR - 6018 ÅLESUND - TLF. 70 17 89 00		DATO 14.08.17 vhh REV.1 19.03.18 kg REV.2 16.04.18 kg REV.3 18.04.18 kg REV.4 02.05.18 kg DATA DESIGN SYSTEM	
TEGNINGEN MÅ HVERKEN HELT ELLER DELVIS KOPIERES ELLER BENYTTES VED TILTAK SOM VESTLANDSHUS IKKE MEDVIRKER I.		SKALA 1 : 100 Tegningsnr. 502 Prosj.nr. 180045	



U.ETG.PLAN: 56,5 m² + LEILIGHET 43,8 m² BRA

Lekkasjetall = 1,5
U-verdi vindu/dør: 1,0

Prosjektert etter TEK 10
av 09.12.16 nr. 1564

REV.6 04.06.18 kg
REV.5 31.05.18 kg

Kanaler fra ventilasjonsanlegg, vil i noen tilfeller medføre ekstra veggtykkelser eller "kassing", som får mindre konsekvenser for romløsninger. Dette kan eventuelt justeres noe før igangsetting av bygget.

NB! Ved innhenting av pristilbud av ytterdører og vindu, må forutsetningen i varmetapsberegningen legges til grunn. Her blir det forutsatt en maksimal, gjennomsnittlig U-verdi til ytterdører og vindu for bygget. Høy prosentandel over 20% vindu og dører, har konsekvenser for byggets isolering.

% vindu- og dørareal er beregnet til: 22 %
Gjennomsnittlig U-verdi er her: 1,0

Bygning i:
Risikoklasse 4
Brannklasse 1

Ildsted leilighet erstattes av luft til vann varmepumpe, eller lignende vannbåren varmekilde.

Sportsbod for leilighet i frittstående bygg/garasje. SKAL bygges samtidig som hus.

Bruk av personsikkerhetsglass i vindu, er markert på plan med SG

Arealberegninger i hht. NS 3940	Bruksareal BRA i m²			P-ROM Primære rom
	Pr etasje	Apent overbygg area og carport	Sum BRA	
U. etg. plan	103.4	32.7	136.1	83.8
H. etg. plan	105.4	4.6	110.0	94.9
2. etg. plan	79.1	0.0	79.1	76.1
SUM :	287.9	37.3	325.2	254.8
BYA :	117.8	44.7	162.5	
Grunnflate/ fotavtrykk :	115.2			

VESTLANDS HUS		Tiltakshaver: Marie Magnusson og Kjetil Lillevik	
		Forhandler: Vestlandshus Mjelde AS	
Hustype: Tårnet		Plan	
Byggeplassens adresse: Råtun, 5239 Rådal		ARKIV NR.:	
G.nr. 119	Br.nr. 994	Er tegning klarert for bestilling, kontrakt og søkning ?	
		Ja	
DATO 14.08.17 vhh			
REV.1 19.03.18 kg			
REV.2 16.04.18 kg			
REV.3 18.04.18 kg			
REV.4 02.05.18 kg			
DATA DESIGN SYSTEM			
VESTLANDSHUSGRUPPENS ARKITEKTKONTOR - 6018 ÅLESUND - TLF. 70 17 89 00			
TEGNINGEN MÅ HVERKEN HELT ELLER DELVIS KOPIERES ELLER BENYTTES VED TILTAK SOM VESTLANDSHUS IKKE MEDVIRKER I.			




H. ETG. PLAN: 95 m² + SPORT: 9,6 m² BRA

REV.6 04.06.18 kg

REV.5 31.05.18 kg




		Tiltakshaver: Marie Magnusson og Kjetil Lillevik			
VESTLANDS HUS		Forhandler: Vestlandshus Mjelde AS			
Hustype: Tårnet		Snitt		DATO 14.08.17 vhh	
Byggeplassens adresse:			ARKIV NR.:		SKALA 1 : 100
Råtun, 5239 Rådal					
G.nr. 119	Br.nr. 994	Er tegning klarert for bestilling, kontrakt og søkning ?		Ja	Tegningsnr. 504
				 DATA DESIGN SYSTEM	Prosj.nr. 180045
VESTLANDSHUSGRUPPENS ARKITEKTKONTOR - 6018 ÅLESUND - TLF. 70 17 89 00					
TEGNINGEN MÅ HVERKEN HELT ELLER DELVIS KOPIERES ELLER BENYTTES VED TILTAK SOM VESTLANDSHUS IKKE MEDVIRKER I.					

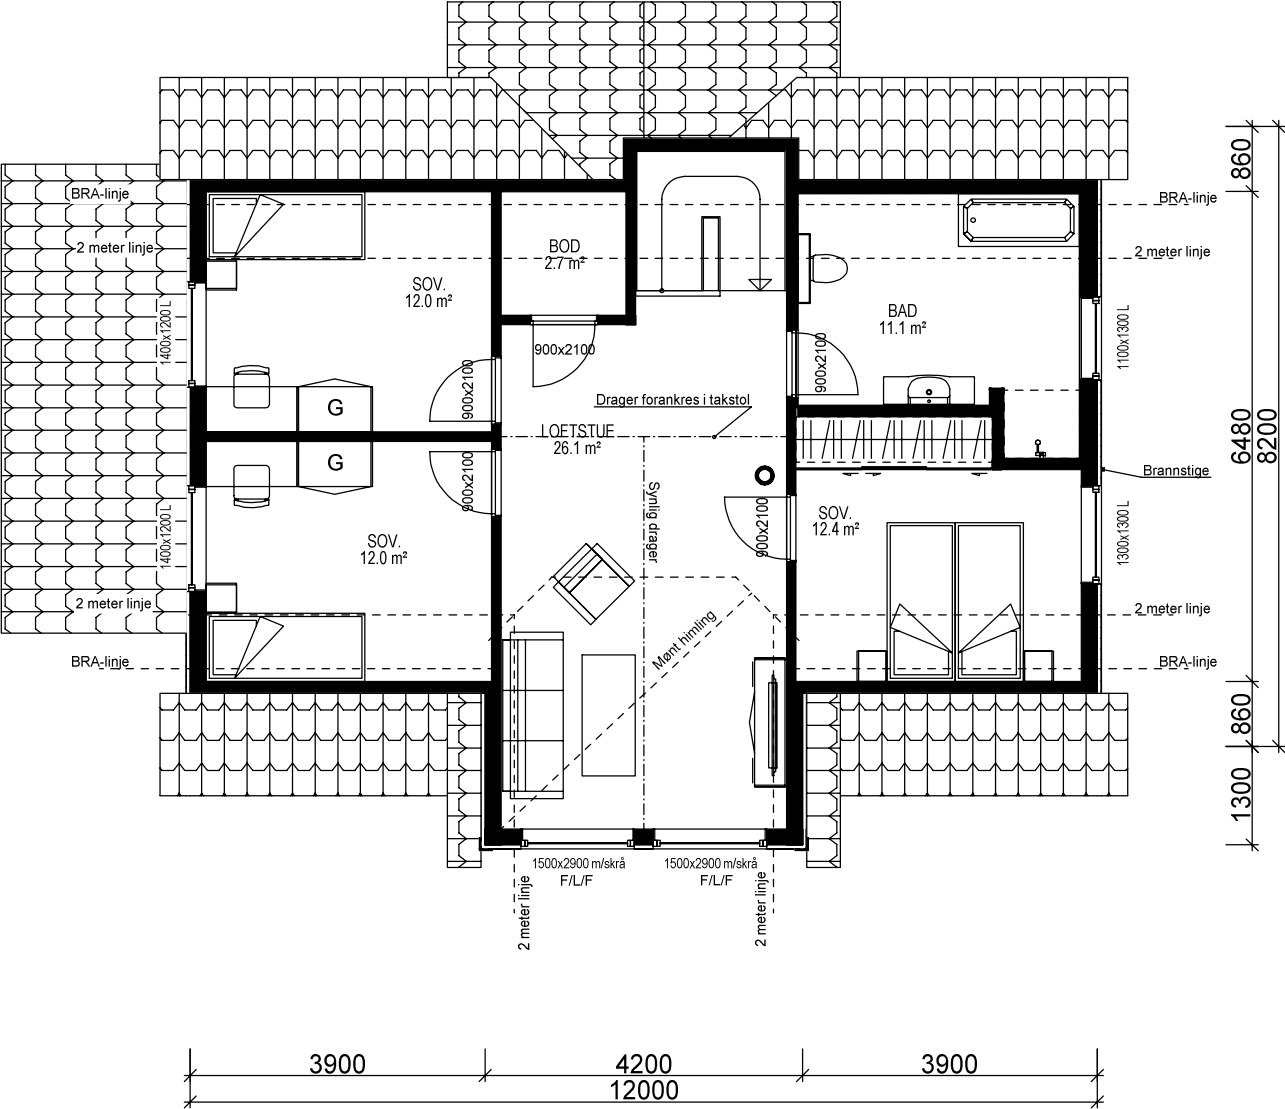

2 ETG. PLAN: 79,1 m² BRA.

REV.6 04.06.18 kg
REV.5 31.05.18 kg

VESTLANDSHUS		Tiltakshaver: Marie Magnusson og Kjetil Lillevik	
		Forhandler: Vestlandshus Mjelde AS	
Hustype: Tårnet		Plantegning	DATO 14.08.17 vhh
Byggeplassens adresse: Råtun, 5239 Rådøl		ARKIV NR.:	REV.1 19.03.18 kg
G.nr. 119 Br.nr. 994		Er tegning klarert for bestilling, kontrakt og søkning ?	REV.2 16.04.18 kg
		Ja	REV.3 18.04.18 kg
			REV.4 02.05.18 kg
			DATA DESIGN SYSTEM
			SKALA 1 : 100
			Tegningsnr. 505
			Prosj.nr. 180045
VESTLANDSHUSGRUPPENS ARKITEKTKONTOR - 6018 ÅLESUND - TLF. 70 17 89 00			
TEGNINGEN MÅ HVERKEN HELT ELLER DELVIS KOPIERES ELLER BENYTTES VED TILTAK SOM VESTLANDSHUS IKKE MEDVIRKER I.			

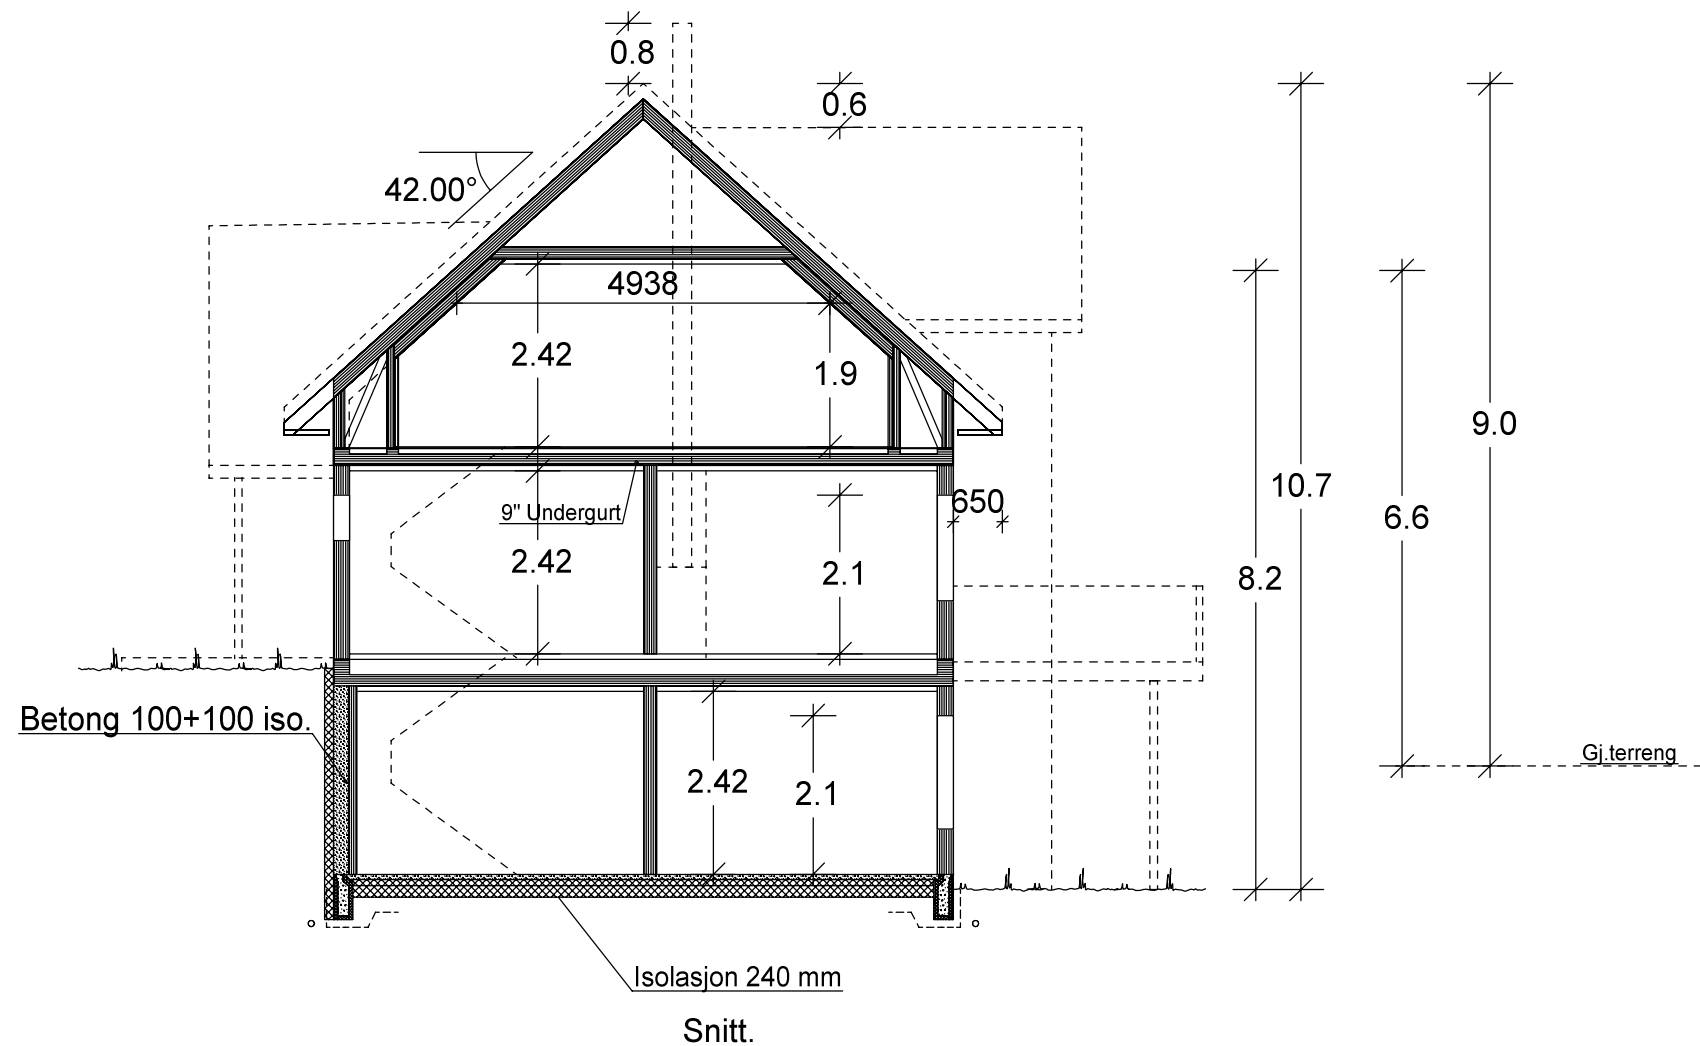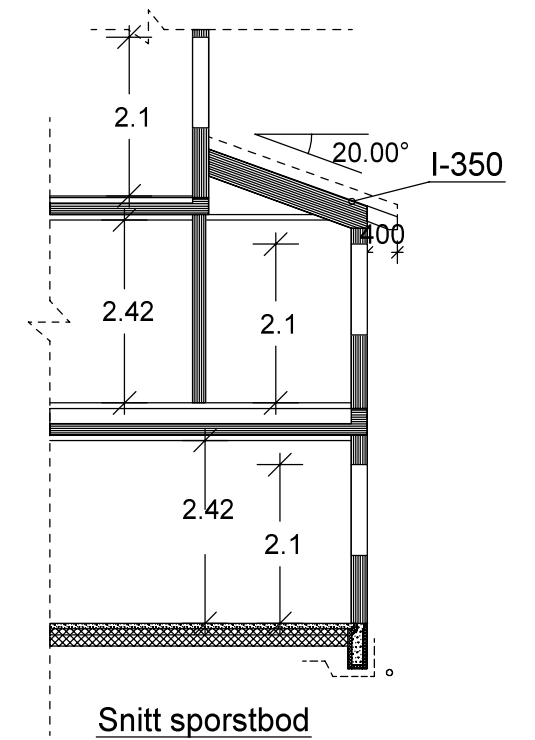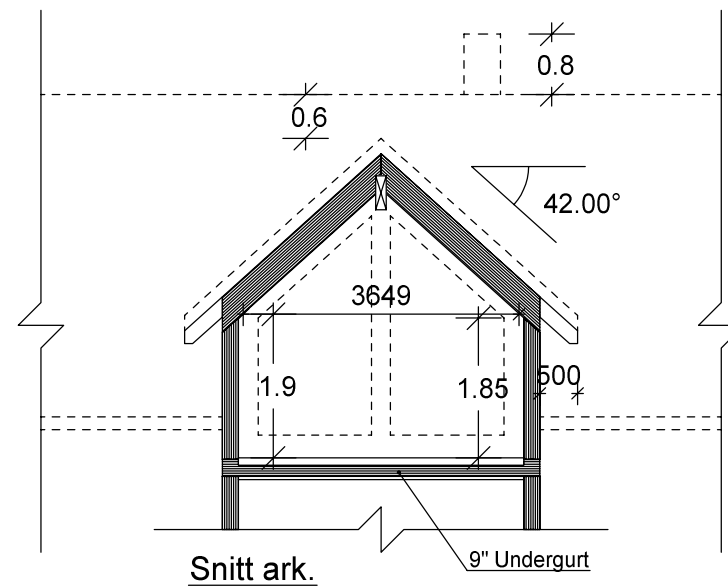

REV.6 04.06.18 kg
REV.5 31.05.18 kg

VESTLANDSHUS		Tiltakshaver: Marie Magnusson og Kjetil Lillevik	
		Forhandler: Vestlandshus Mjelde AS	
Hustype: Tårnet		Snitt	
Byggeplassens adresse:		ARKIV NR.:	
Råtun, 5239 Rådal			
G.nr. 119	Br.nr. 994	Er tegning klarert for bestilling, kontrakt og søkning ?	Ja
VESTLANDSHUSGRUPPENS ARKITEKTKONTOR - 6018 ÅLESUND - TLF. 70 17 89 00		DATA DESIGN SYSTEM	
TEGNINGEN MÅ HVERKEN HELT ELLER DELVIS KOPIERES ELLER BENYTTES VED TILTAK SOM VESTLANDSHUS IKKE MEDVIRKER I.		Tegningsnr. 506	
		Prosj.nr. 180045	