



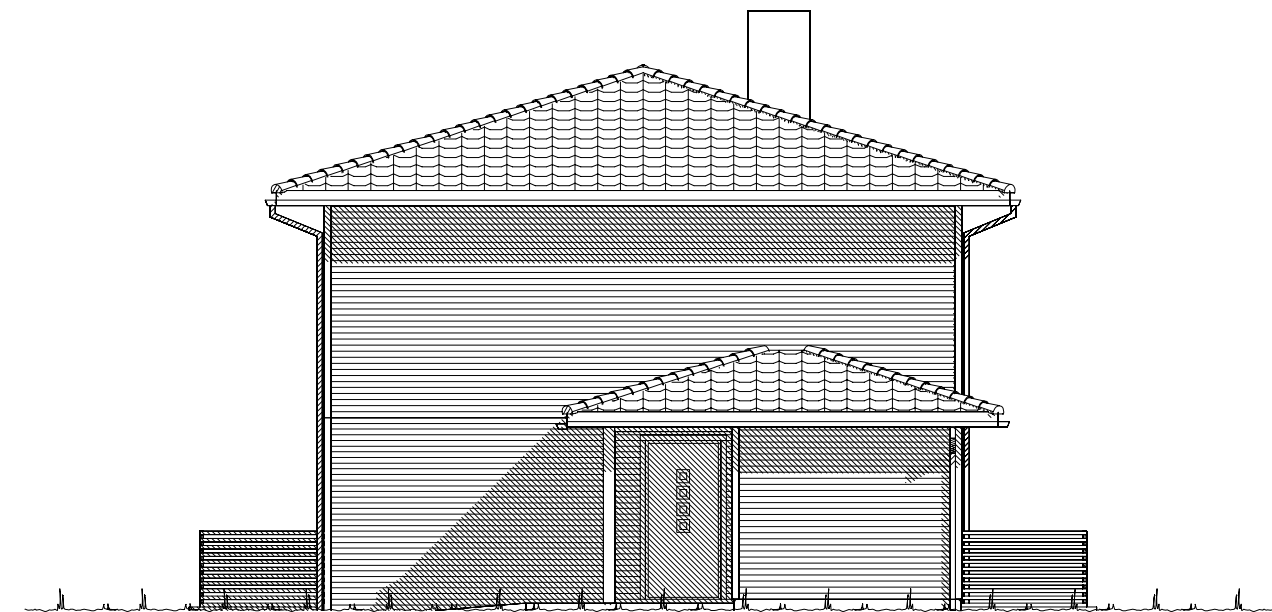

Fasade mot _____.

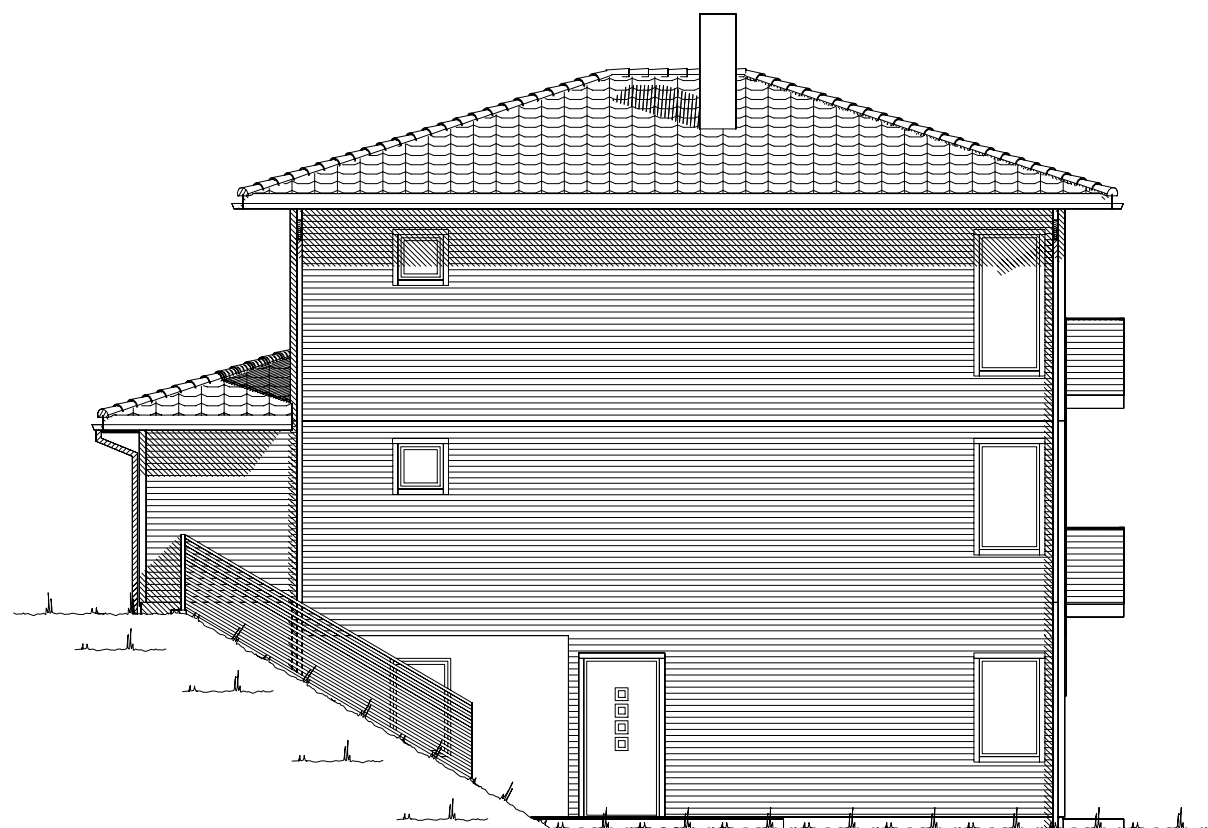


Fasade mot _____.

UTFORMING AV TILTAK BEKREFTES FOREVIST:

Nabo.nr.	G.nr.	Br.nr.	Dato	Sign.
Nabo.nr.	G.nr.	Br.nr.	Dato	Sign.
Nabo.nr.	G.nr.	Br.nr.	Dato	Sign.
Nabo.nr.	G.nr.	Br.nr.	Dato	Sign.

----- Ferdig planert terreng
- - - - - Bak / under terreng
KOTE KOTE
- - - - - Eksisterende terreng

VESTLANDS HUS		Tiltakshaver: Eirin Theodorsen og Rune Endresen	
		Forhandler: VestlandsHus Troms AS	
Hustype: Varden		Fasade 1 og 2	
Byggeplassens adresse:		ARKIV NR.	
Senjaveien 42, 9012 Tromsø			
G.nr. 92	Br.nr. 118	Er tegning klarert for bestilling, kontrakt og søkning ?	Ja
VESTLANDSHUSGRUPPENS ARKITEKTKONTOR – 6018 ÅLESUND – TLF. 70 17 89 00		TRYGGE HJEM	
TEGNINGEN MÅ HVERKEN HELT ELLER DELVIS KOPIERES ELLER BENYTTES VED TILTAK SOM VESTLANDSHUS IKKE MEDVIRKER I.		SKALA 1 : 100	
		Tegningsnr. 501	
		Prosj.nr. 185v	

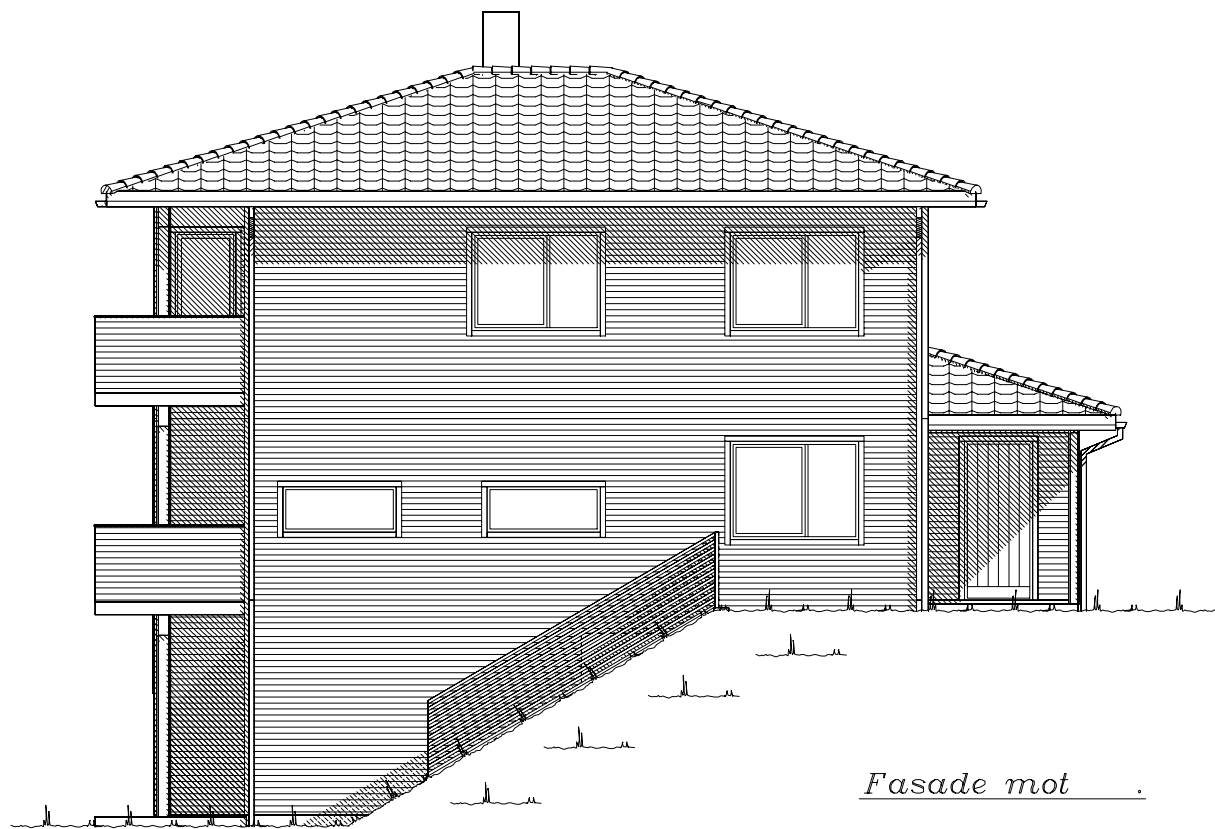

Fasade mot .


Fasade mot .

UTFORMING AV TILTAK BEKREFTES FOREVIST:

Nabo.nr.	G.nr.	Br.nr.	Dato	Sign.
Nabo.nr.	G.nr.	Br.nr.	Dato	Sign.
Nabo.nr.	G.nr.	Br.nr.	Dato	Sign.
Nabo.nr.	G.nr.	Br.nr.	Dato	Sign.


----- Ferdig planert terreng
- - - - - Bak / under terreng
KOTE KOTE
- - - - - Eksisterende terreng

VESTLANDS HUS		Tiltakshaver: Eirin Theodorsen og Rune Endresen	
		Forhandler: VestlandsHus Troms AS	
Hustype: Varden		Fasade 3 og 4	
Byggeplassens adresse:		ARKIV NR.	
Senjaveien 42, 9012 Tromsø			
G.nr. 92	Br.nr. 118	Er tegning klarert for bestilling, kontrakt og søkning ?	Ja
VESTLANDSHUSGRUPPENS ARKITEKTKONTOR – 6018 ÅLESUND – TLF. 70 17 89 00		TRYGGE HJEM	
TEGNINGEN MÅ HVERKEN HELT ELLER DELVIS KOPIERES ELLER BENYTTES VED TILTAK SOM VESTLANDSHUS IKKE MEDVIRKER I.		SKALA 1 : 100	
		Tegningsnr. 502	
		Prosj.nr. 185v	

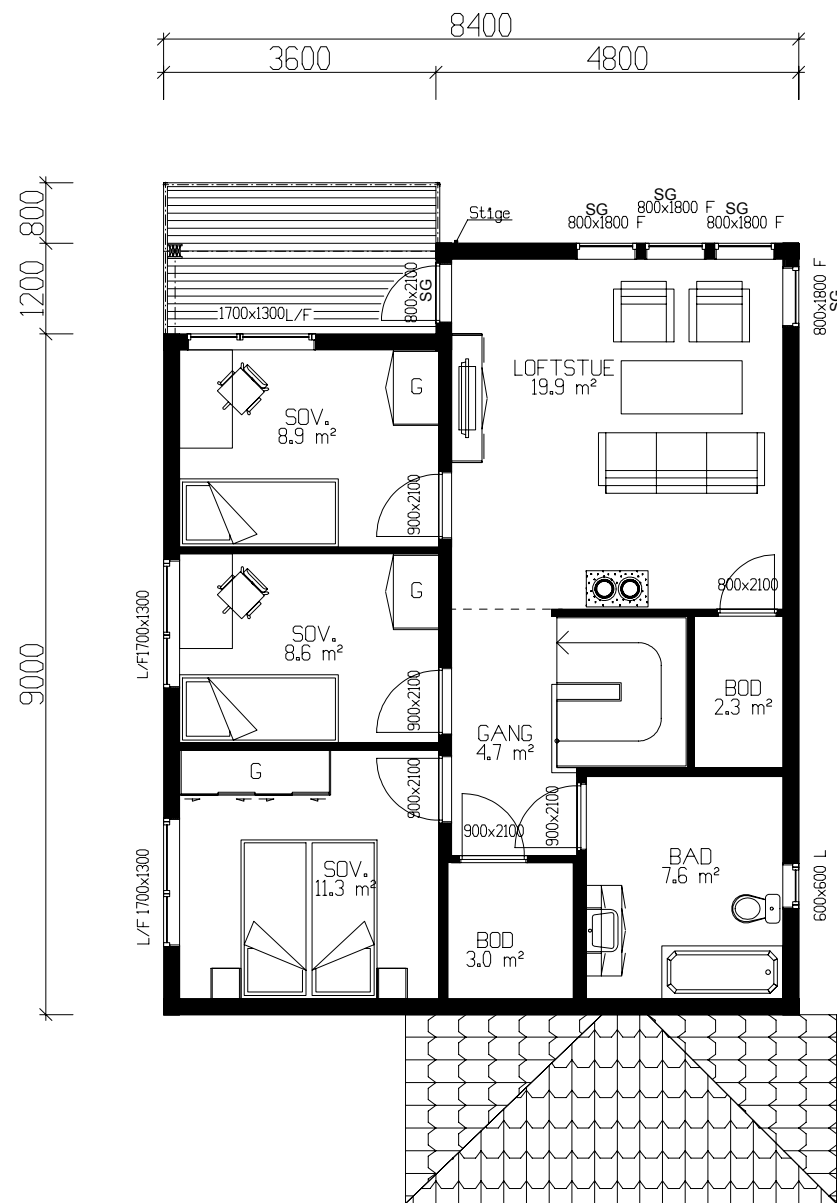

ETASJEPLAN 2: 73,7m² BRA

Forutsetter bruk av teleskopverktøy ved rengjøring av vindu over 2. etg.

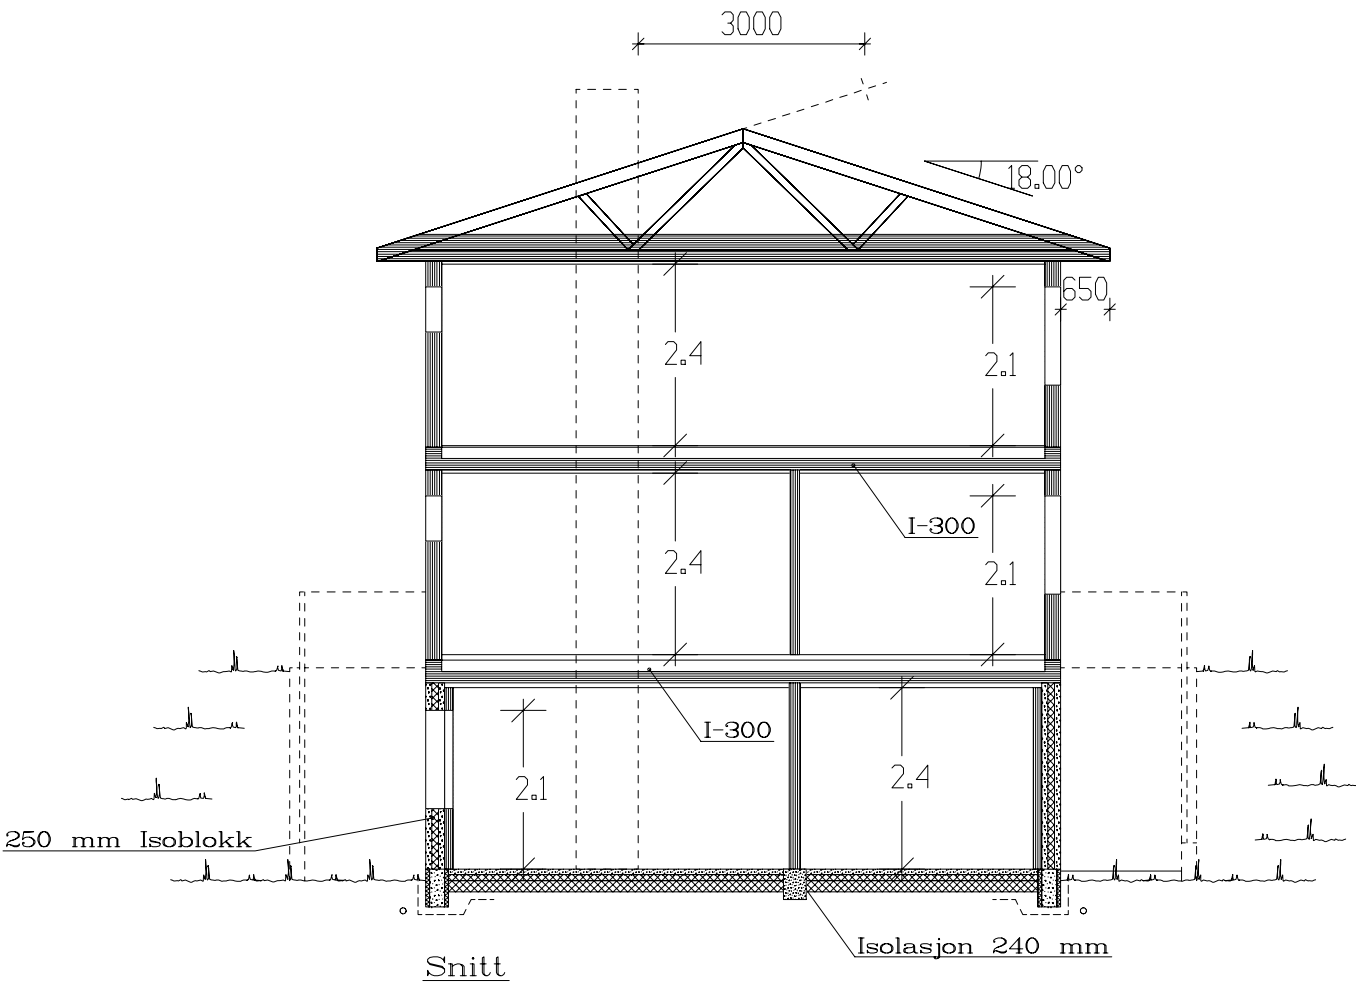

(Bygningens tototale bruksareal på tomt)

Arealberegninger i hht. NS 3940	Bruksareal BRA 1 m²			P-ROM Primære rom
	Pr. etasje	Utvendig bod/garasje	Åpent over- bygg areal og carport	
U. etg. plan	71.1	5.0	2.6	78.7
H. etg. plan	73.7	5.3	2.6	81.6
2. etg. plan	73.7	0.0	2.6	76.3
SUM :	218.5	10.3	7.8	236.6
BYA :	98.0	0.0	0.0	98.0
Grunnflate/ fotavtrykk :	87.4			


Kanaler fra ventilasjonsanlegg, vil i noen tilfeller medføre ekstra veggtykkelser eller "kassing", som får mindre konsekvenser for romløsninger. Dette kan eventuelt justeres noe før igangsetting av bygget.

NB! Ved innhenting av pristilbud av ytterdører og vindu, må forutsetningen i varmetapsberegningen legges til grunn. Her blir det forutsatt en maksimal, gjennomsnittlig U-verdi til ytterdører og vindu for bygget. Høy prosentandel over 20% vindu og dører, har konsekvenser for byggets isolering.

% vindu- og døreareal er beregnet til: 20%
Gjennomsnittlig U-verdi er her: 1,19


 VESTLANDS HUS		Tiltakshaver: Eirin Theodorsen og Rune Endresen			
		Forhandler: VestlandsHus Troms AS			
Hustype: Varden		Plan og snitt		DATO 15.02.11	TRYGGE HJEM
Byggeplassens adresse: Senjaveien 42, 9012 Tromsø		ARKIV NR.		REV.1 02.04.12 vhh	
				REV.2	
				REV.3	
G.nr. 92	Br.nr. 118	Er tegning klarert for bestilling, kontrakt og søkning ?		Ja	Tegningsnr. 503
				 DATA DESIGN SYSTEM	Prosj.nr. 185v
VESTLANDSHUSGRUPPENS ARKITEKTKONTOR – 6018 ÅLESUND – TLF. 70 17 89 00					
TEGNINGEN MÅ HVERKEN HELT ELLER DELVIS KOPIERES ELLER BENYTTES VED TILTAK SOM VESTLANDSHUS IKKE MEDVIRKER I.					

Bruk av personsikkerhetsglass i vindu, er markert på plan med SG

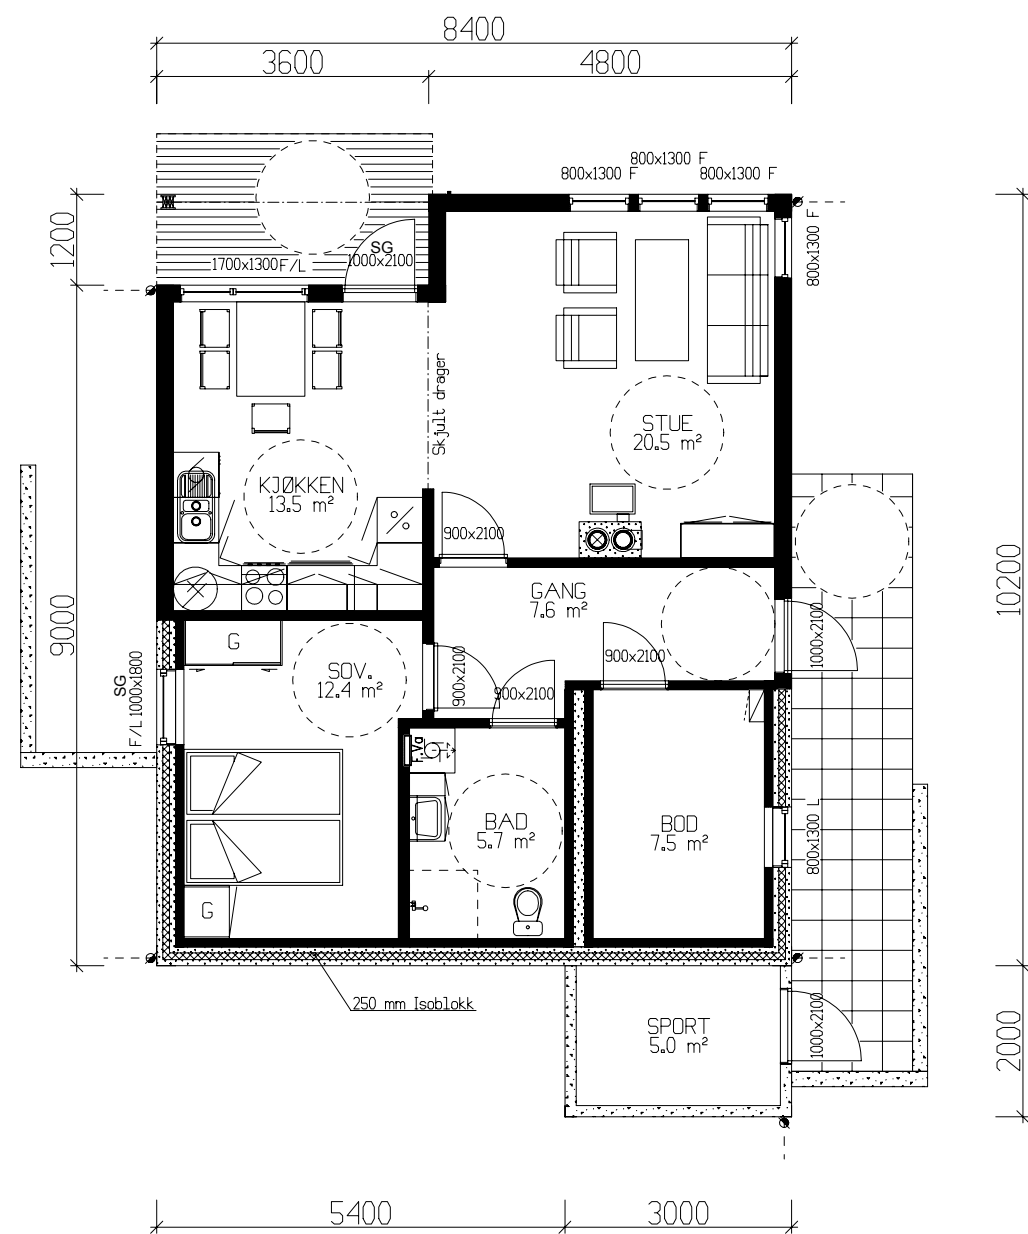

UNDERETASJE: 71,1m² BRA + SPORT 5,0m²

Ventilasjonsanlegg leilighet i kjøkkenvifte.

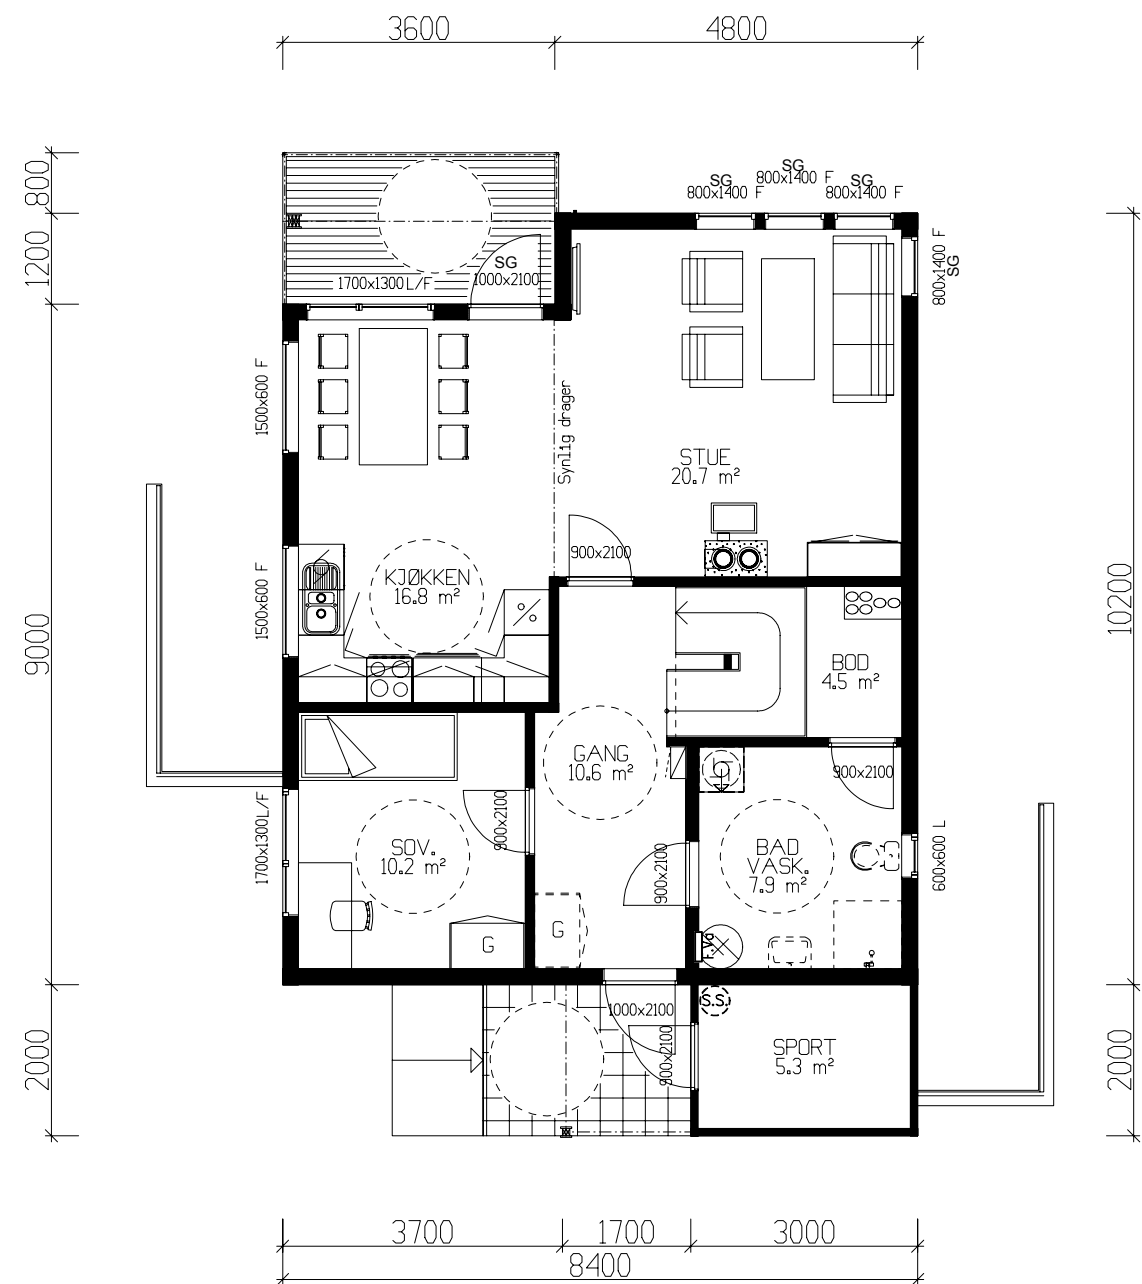

HOVEDETASJE 73,7m² BRA + SPORT 5,3m²

Bruk av personsikkerhetsglass i vindu, er markert på plan med SG

 VESTLANDS HUS		Tiltakshaver: Eirin Theodorsen og Rune Endresen			
		Forhandler: VestlandsHus Troms AS			
Hustype: Varden		Plan		DATO 15.02.11	TRYGGE HJEM
Byggeplassens adresse: Senjaveien 42, 9012 Tromsø		ARKIV NR.		REV.1 02.04.12 vhh	
				REV.2	SKALA 1 : 100
				REV.3	
G.nr. 92	B.nr. 118	Er tegning klarert for bestilling, kontrakt og søkning ?		J	Tegningsnr. 504
				 DATA DESIGN SYSTEM	Prosj.nr. 185v
VESTLANDSHUSGRUPPENS ARKITEKTKONTOR – 6018 ÅLESUND – TLF. 70 17 89 00					
TEGNINGEN MÅ HVERKEN HELT ELLER DELVIS KOPIERES ELLER BENYTTES VED TILTAK SOM VESTLANDSHUS IKKE MEDVIRKER I.					