




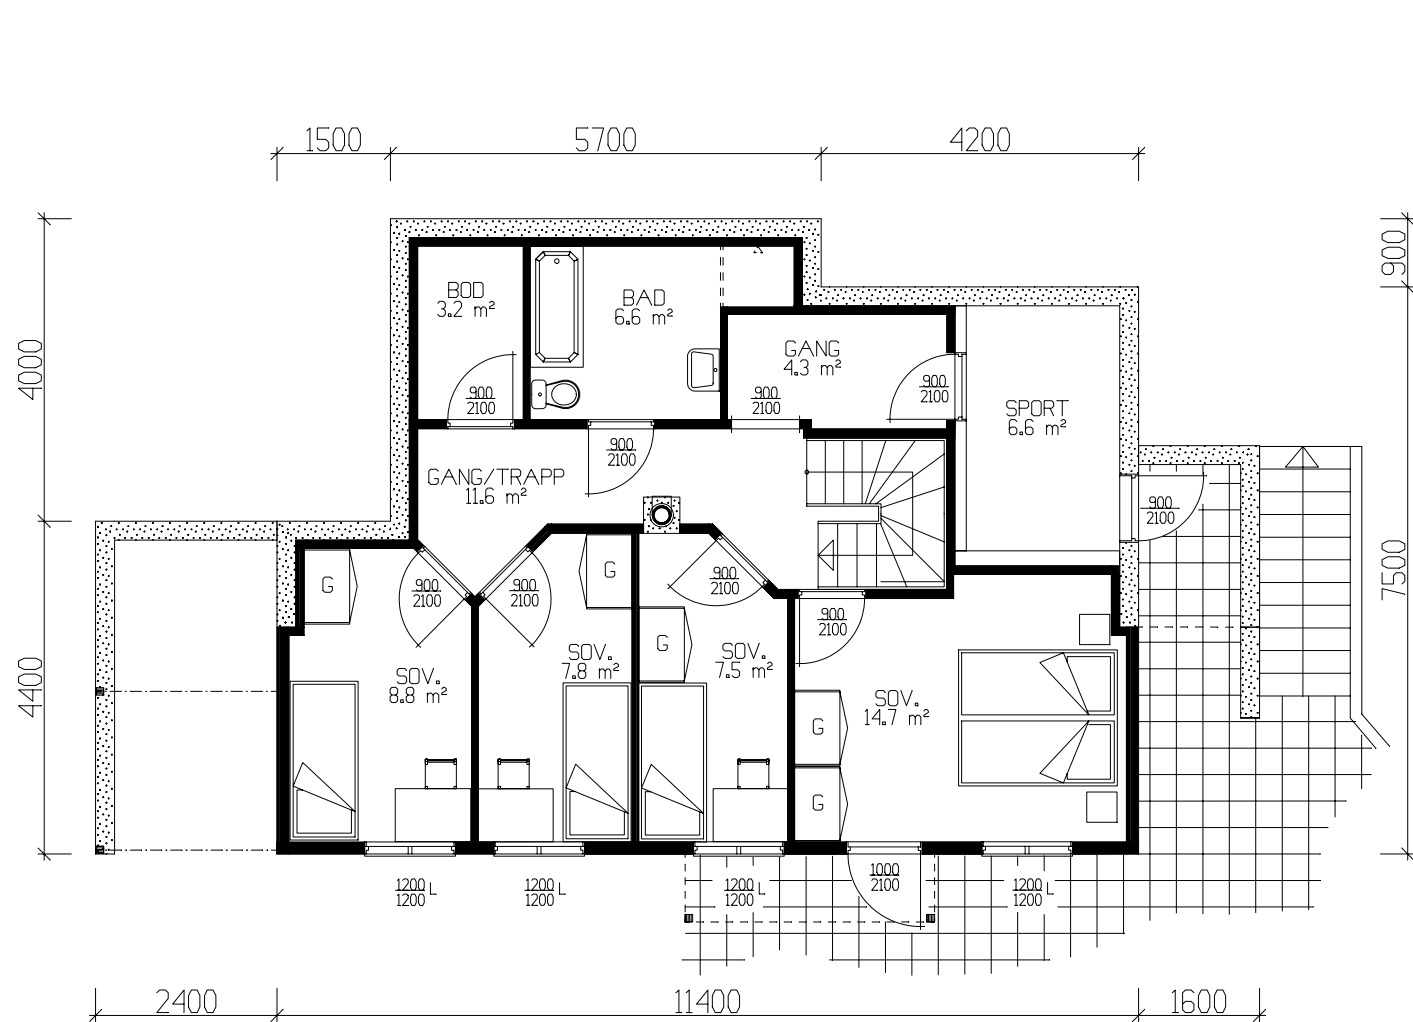

UNDERETASJE 69.5 m² BRA-K + sport 6.6 m² BRA.

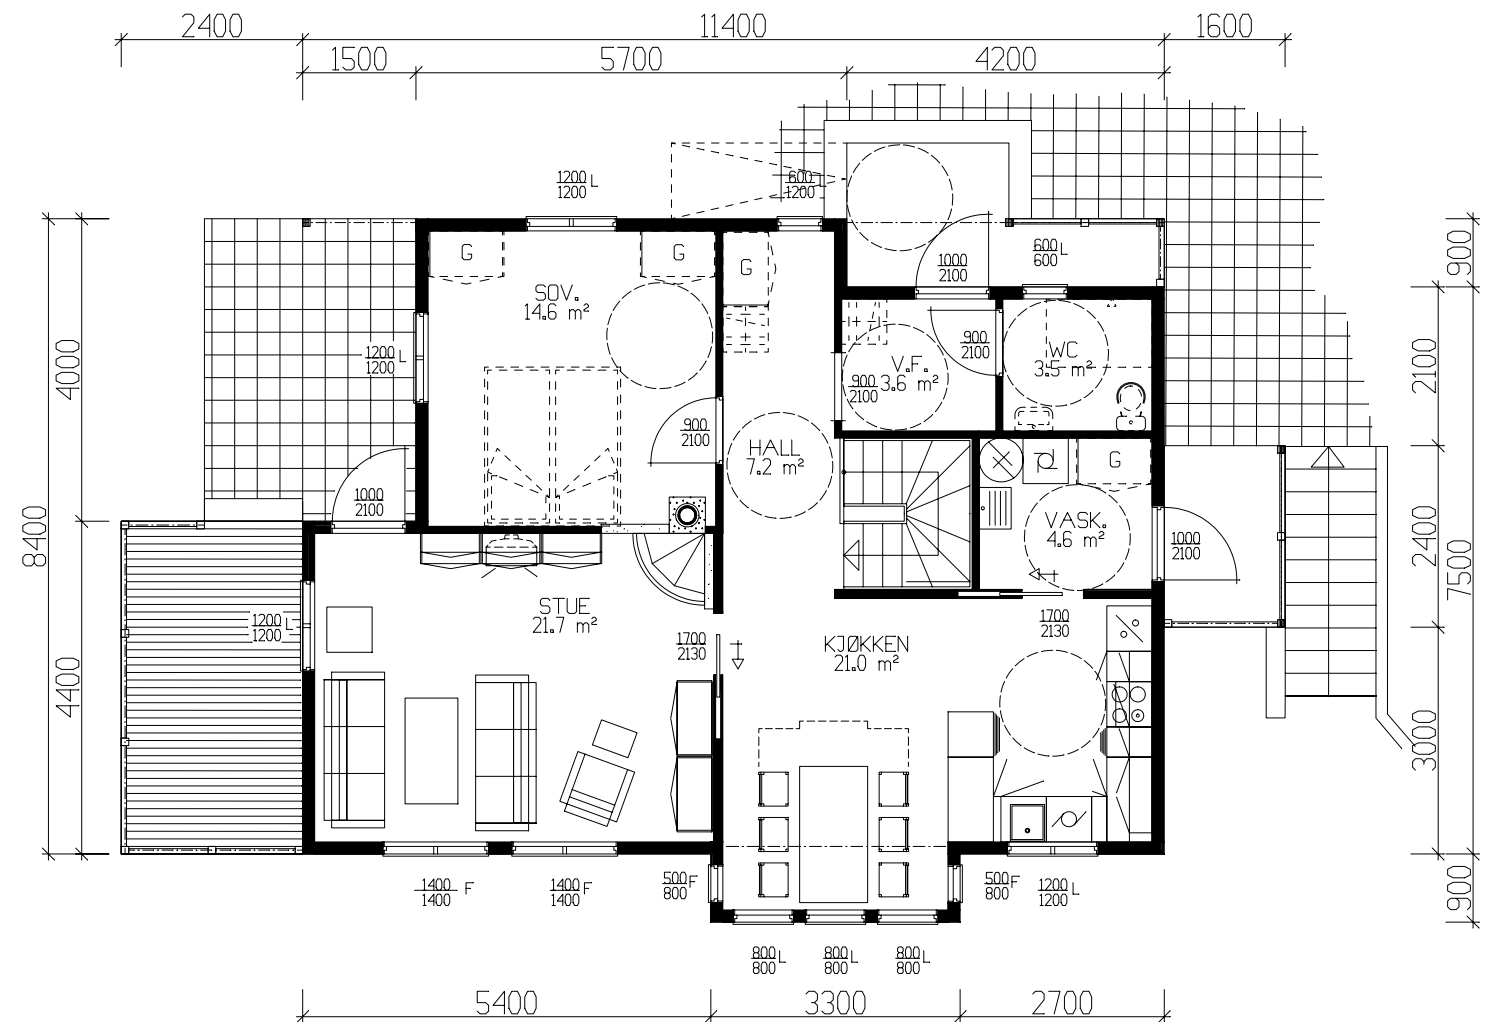

HOVEDPLAN 82.4 m² BRA

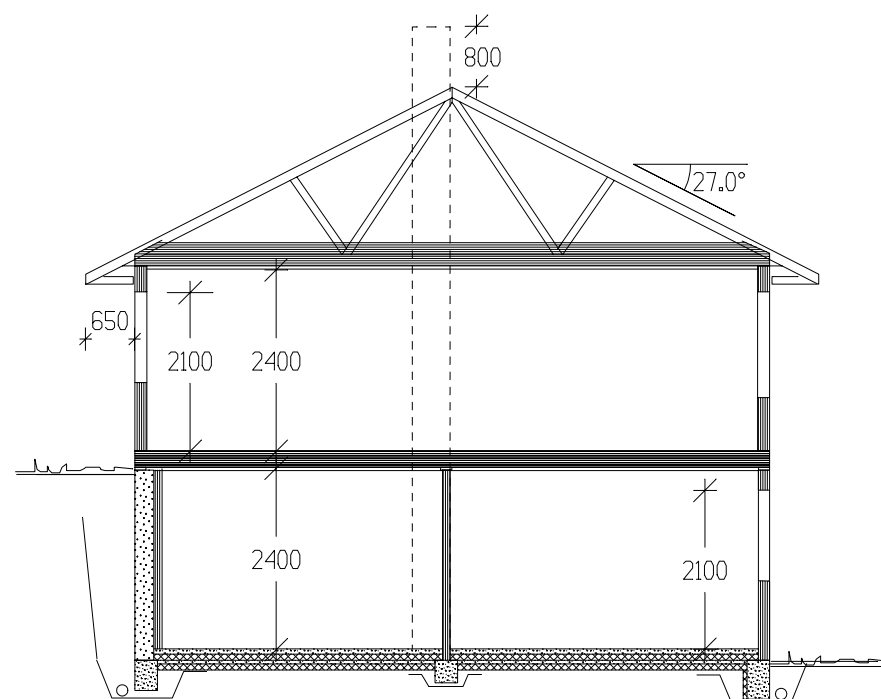

SNITT

	BRA	B.fekt	BA	BRA-K
Und.etg.plan	69.50	0.5	34.75	69.50
Hovedplan	82.40	1.0	82.40	82.40
Utv. bod und.etg.	6.60	0.5	3.30	0
Sum 1 m²	158.50		120.45	151.90

GRUNNFLATE	(M ²)	86.0
BEBYGD AREAL	(M ²)	113.1

Tiltakshaver:				 Vestlandshus
Leverandør:				
HUSTYPE: 120-52+		PLANER - SNITT		DATO 05.04.02 på
Byggeplassens adresse:				REV.1
				REV.2
				REV.3
				SKALA 1 : 100
G.nr.	Br.nr.	ER TEGNING KONTROLLERT I H.T. SJEKKLISTER ?		 DATA DESIGN SYSTEM
VestlandsHusgruppens arkitektkontor – 6018 Alesund – Tlf. 70 17 89 00				
TEGNINGEN MÅ HVERKEN HELT ELLER DELVIS KOPIERES ELLER BENYTTES VED TILTAK SOM VESTLANDSHUS IKKE MEDVIRKER I.				