
[illegible]

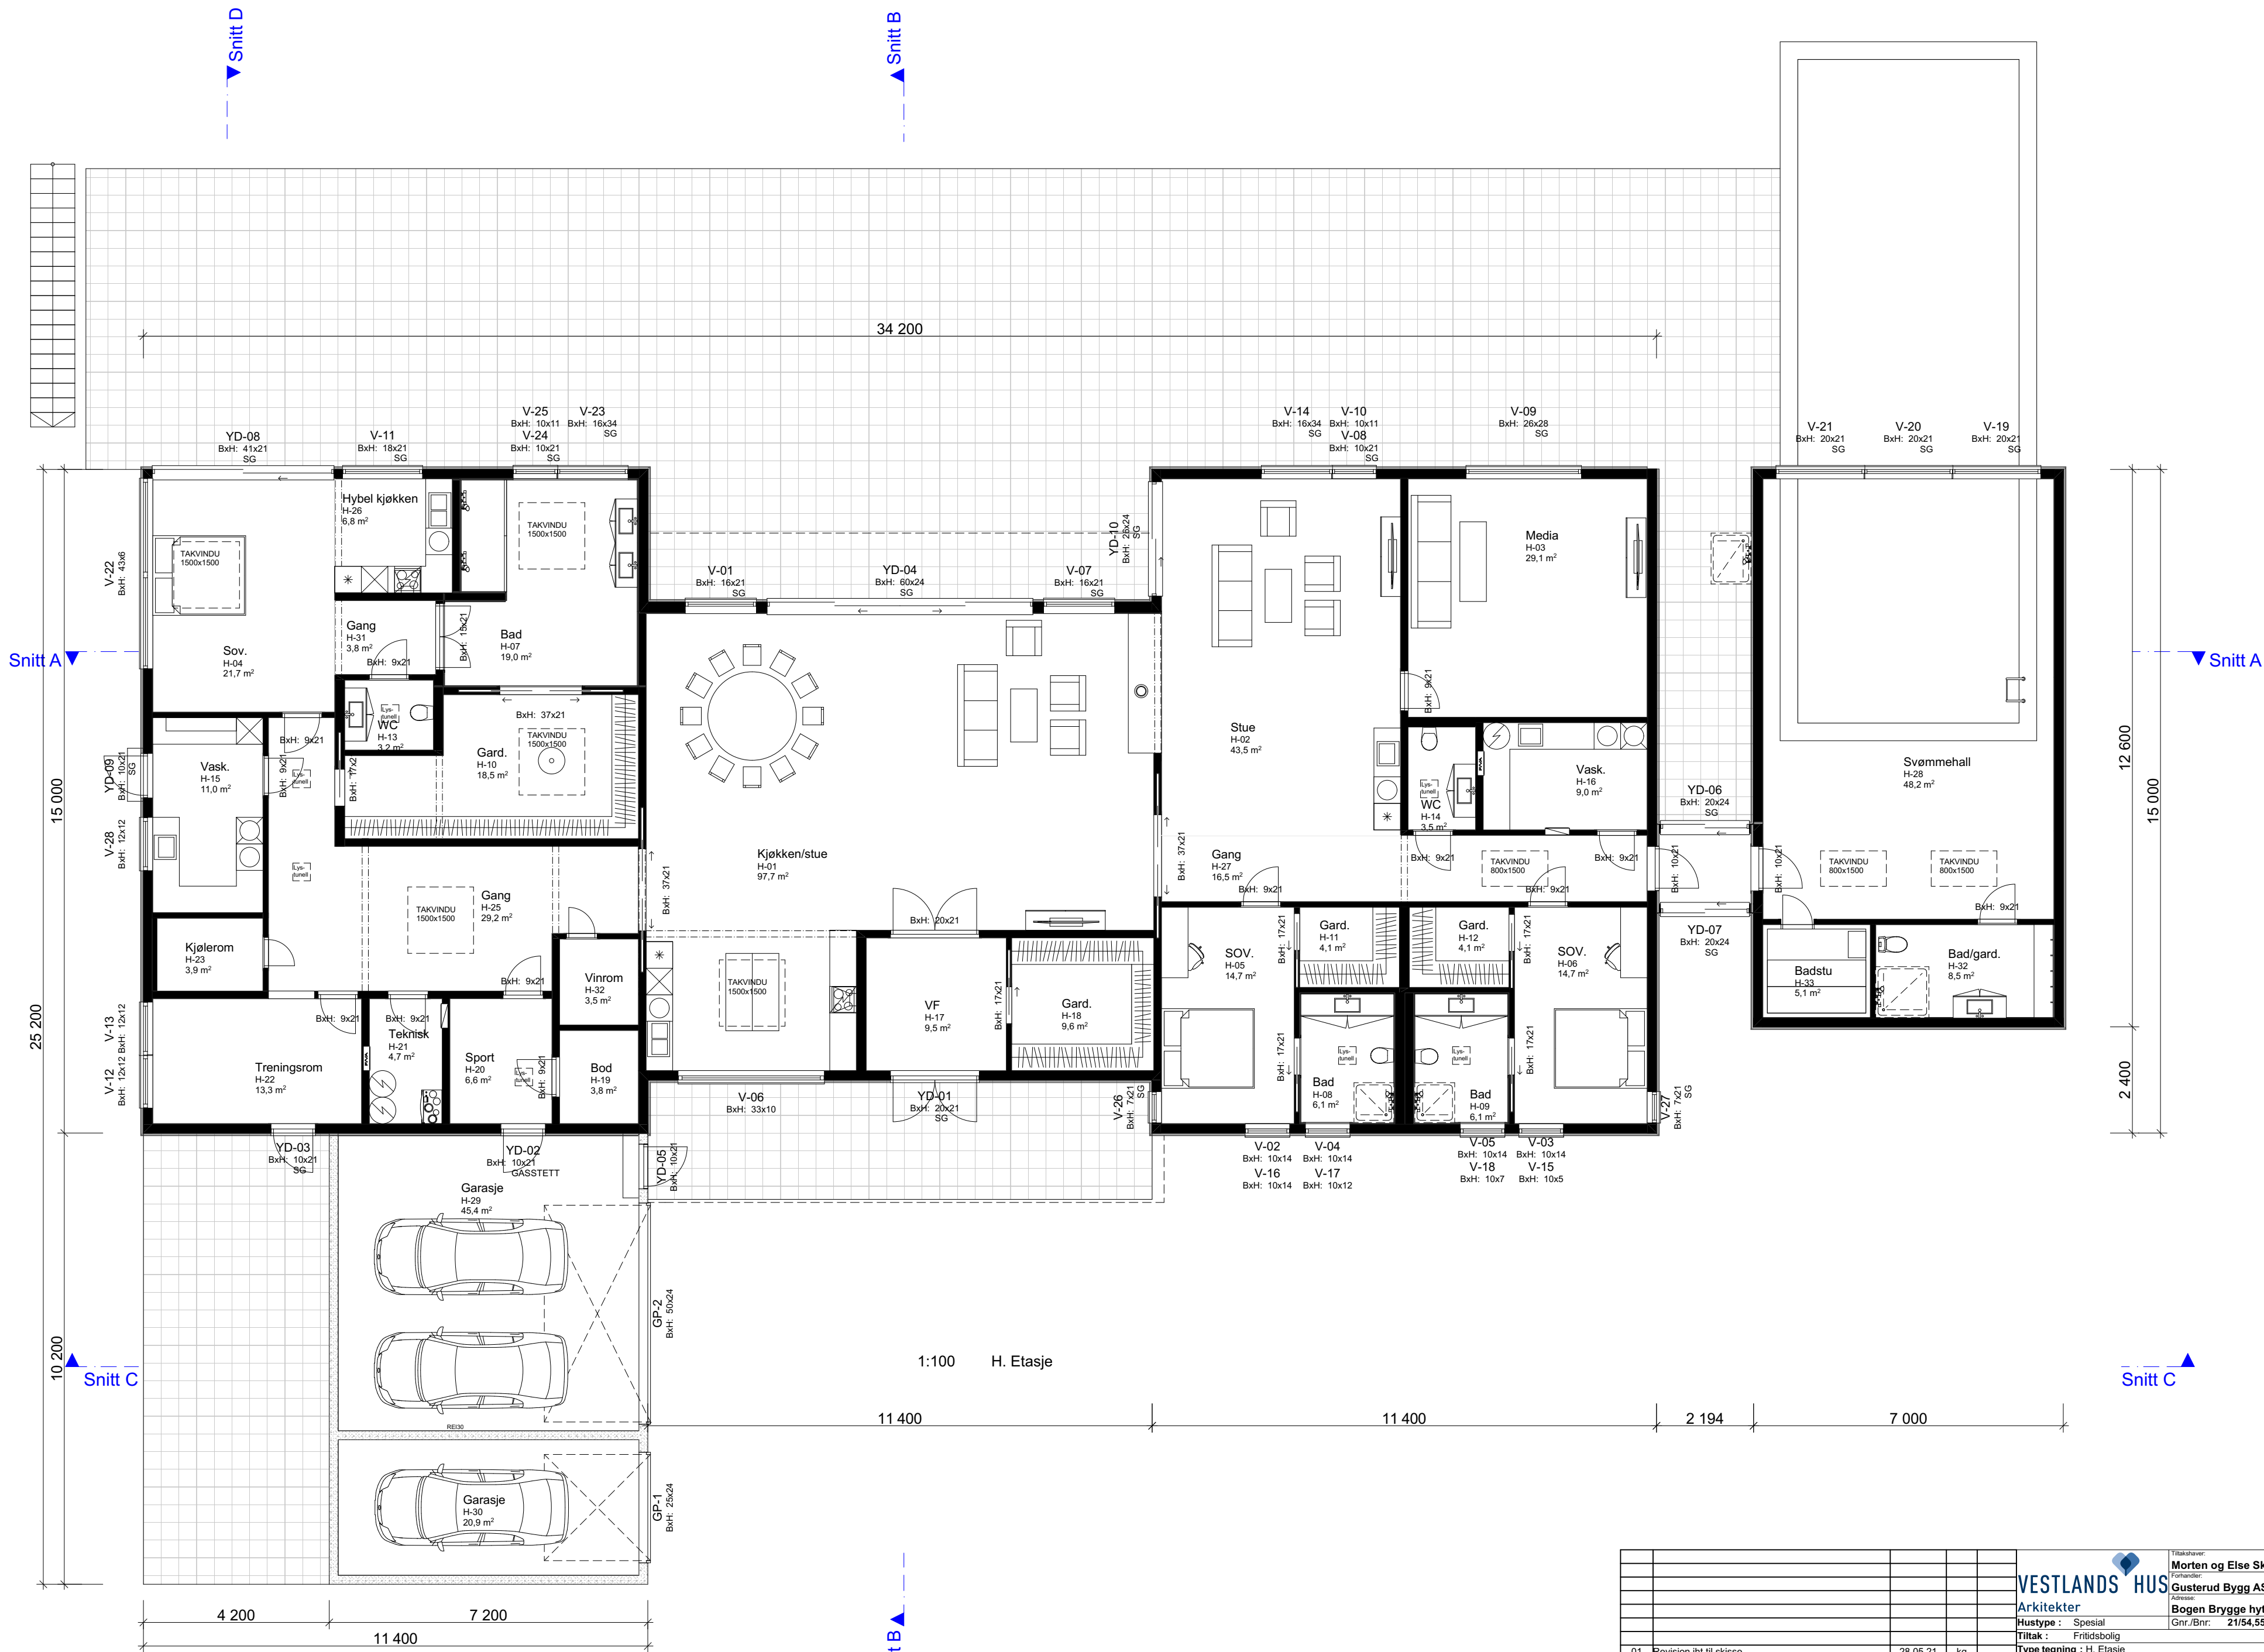

 VESTLANDS HUSEIERFORENING Arkitektør	Tilholdsveier	
	Morten og Else Skjønberg	
	Fornærmede	
	Gusterud Bygg AS	
	Adresse	
Bogen Brygge hyttefelt tomte 7,8,11 og 12		
Hustype: Spesial	Gnr./Bnr: 21/54,55,58,59	Tegningsnr: 502
Tiltak: Fritidsbolig		Format: A3
Type tegning: Fasade SørVest, Fasade NordVest		Skala: 1:100
Fase: Byggeseknad		Arkitekt: kg
Eier tegninger løst for bestilling, kontrakt og søknad?	Ja	Brannklasse: 1 Risikoklasse: 4
		Dato: 12.05.21 Prosjektnr: 210102



Arealberegninger iht. NS-3940		
BRA		
Svømmehall	80,1	
Overbygd areal	18,9	
H.etg	442,8	
Garasje/bod u.etg	260,7	
Garasje	67,6	
	870,0 m²	
BYA		
Svømmehall	90,6	
Overbygd areal	35,4	
H.etg	471,7	
Garasje	73,0	
	670,6 m²	
BTA		
Dobbel garasje h.plan	49,6	
Enkel garasje h.plan	24,2	
Garasje u.etg	49,0	
	122,9 m²	
P-ROM		
H.etg	504,7	
	504,7 m²	

	</
--	--	----

VESTLANDSHUS ARKITEKTER AS - 6018 ÅLESUND - TLF 70178900
TEGNINGEN MÅ HVERKEN HELT ELLER DELVIS KOPIERES ELLER BENYTTES VED TILTAK SOM VESTLANDSHUS IKKE MEDVIRKER I

[illegible]

[illegible]

FORUTSETNINGER FOR ARKITEKTTEGNINGER

Kanaler fra ventilasjonsanlegg vil i noen tilfeller medføre ekstra veggtykkelser eller "kassing", som får mindre konsekvenser for romløsninger
Dette kan eventuelt justeres noe før igangsetting av bygget.

Krav til plassering av garasje på tomt:

Garasje med summen av bruttoareal til alle plan < 50 m²:

- Avstand til nabogrense min. 1 meter.

- Ingen krav mot egen bolig.

Garasje med summen av bruttoareal til alle plan > 50 m²:

- 4 meter avstand til nabogrense.

- Eller < 4 meter til grense og med brannskille EI30 mot nabo.

- Ingen krav mot egen bolig.

Når biloppstillingsrommet > 50 m²:

- Krav om 4 meter til nabogrense og 8 meter til egen bolig.

- Eller kortere avstand og skilt med bygningsdeler i EI60.

Takverksleverandør må konfereres før videre detaljprosjektering av hus kan foretas.

Leverandør av skyvedører må konfereres før videre detaljprosjektering av hus kan foretas.

Bruk av personsikkerhetsglass i vindu, er markert på plan med SG

HUSBANKFINANSIERING : Nei

Lekkasjetall < 0,6

U - verdi vindu/ dør : 0,8

Isolasjon mot grunn : 260 mm

Yttervegg: 200 mm Extrem 32

Energikrav for fritidsbolig:

- For fritidsbolig til og med 70 m² oppvarmet BRA gjelder ikke kravene i kap. 14.

- For fritidsbolig over 70 m² oppvarmet BRA til og med 150 m² oppvarmet BRA - gjelder krav i §14-1, §14-3 og §14-4 første ledd.

- For fritidsbolig over 150 m² oppvarmet BRA - gjelder hele kap. 14.

- Kravene gjelder uavhengig av antall boenheter i bygget.

NB! Ved innhenting av pristilbud av ytterdører og vindu, må forutsetningen i varmetapsberegningen legges til grunn. Her blir det forutsatt en maksimal, gjennomsnittlig U-verdi til ytterdører og vindu for bygget.
Høy prosentandel over 20% vindu og dører, har konsekvenser for byggets isolering.

Prosjektert etter TEK 17. Versjon dato 18.01.2018

Tiltakshaver **Morten og Else Skjønberg**

Forhandler **Gusterud Bygg AS**

Bogen Brygge hyttefelt tomt 7,8,11 og 12

VESTLANDSHUS ARKITEKTER AS - 6018 ÅLESUND - TLF 70178900

Tegningsnr.: 507
Gnr./Bnr.: 21/54,55,58,59
Prosjektnr.: 210102


VESTLANDS HUS
Arkitekter