



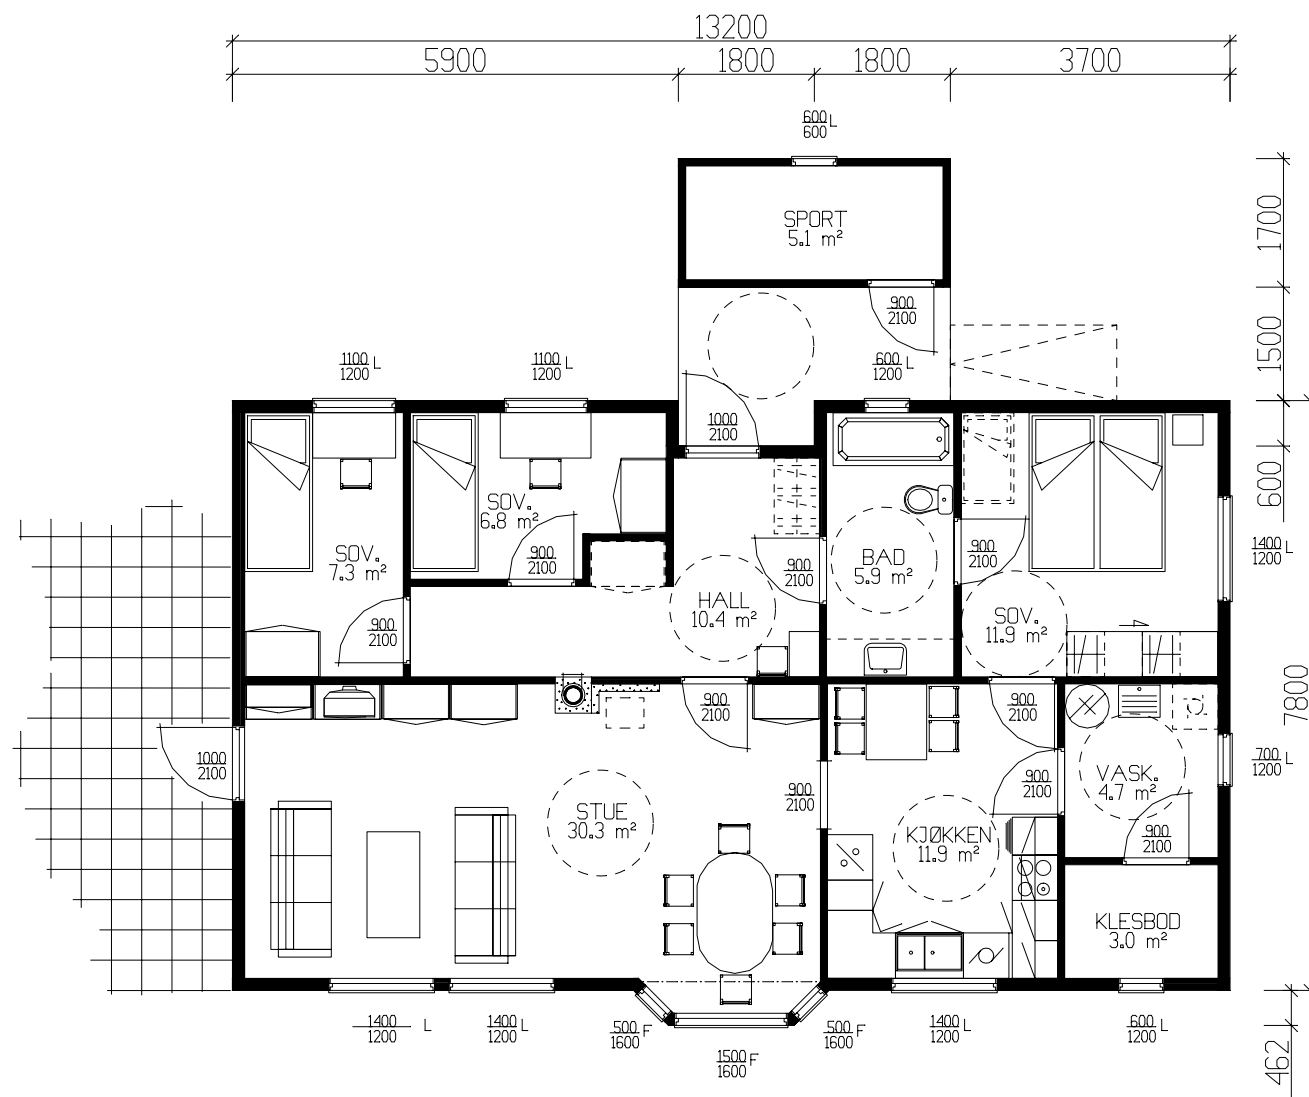

HOVEDPLAN 96.0m² BRA-K + SPORT 5.1m² BRA.

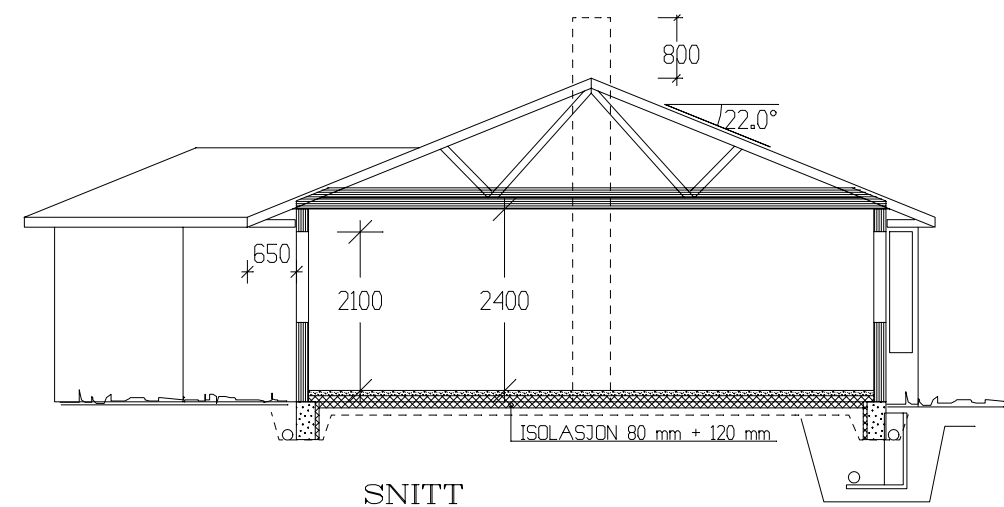

	BRA	B,fakt	BA	BRA-K
Hovedplan	96.00	1.0	96.00	96.00
Utv. bod 1. etg.	5.10	0.6	3.06	0
Sum 1 m²	101.10		99.06	96.00

GRUNNFLATE	(M ²)	102.9
BEBYGD AREAL	(M ²)	115.5

Tiltakshaver:				 TEGNINGS NR. 501 PROSJ.NR. 226a	
Leverandør:					
HUSTYPE: 112-40 B+		PLAN - SNITT			DATO 24.09.02 mhy
Byggeplassens addresser:					REV.1
					REV.2
G.nr. Br.nr.		ER TEGNING KONTROLLERT I H.T. SJEKKLISTER ?			REV.3
					SKALA 1 : 100
					 DATA DESIGN SYSTEM
VestlandsHusgruppens arkitektkontor – 6018 Alesund – Tlf. 70 17 89 00					
TEGNINGEN MÅ HVERKEN HELT ELLER DELVIS KOPIERES ELLER BENYTTES VED TILTAK SOM VESTLANDSHUS IKKE MEDVIRKER I.					