
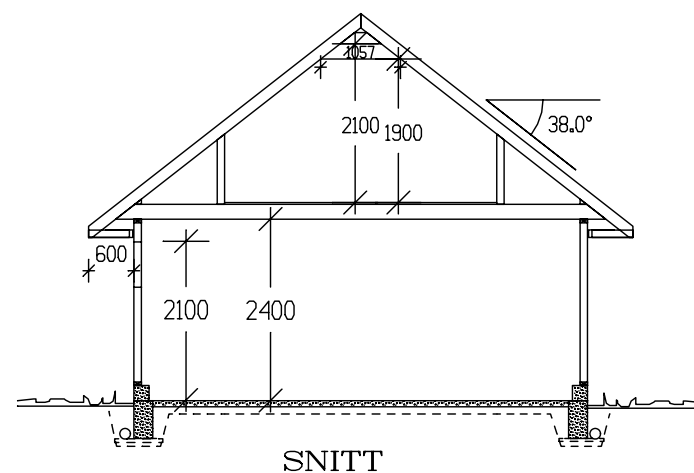
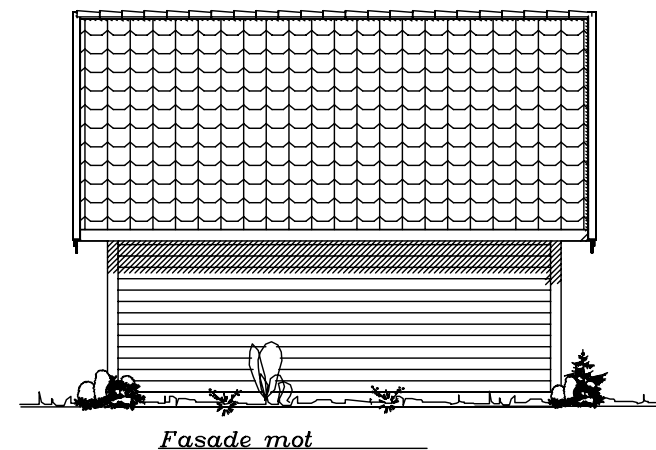
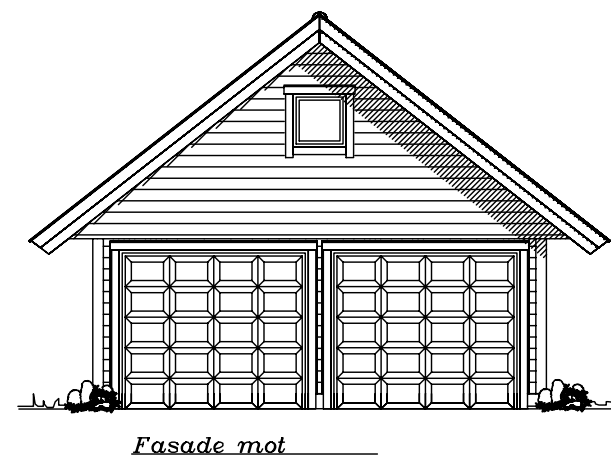


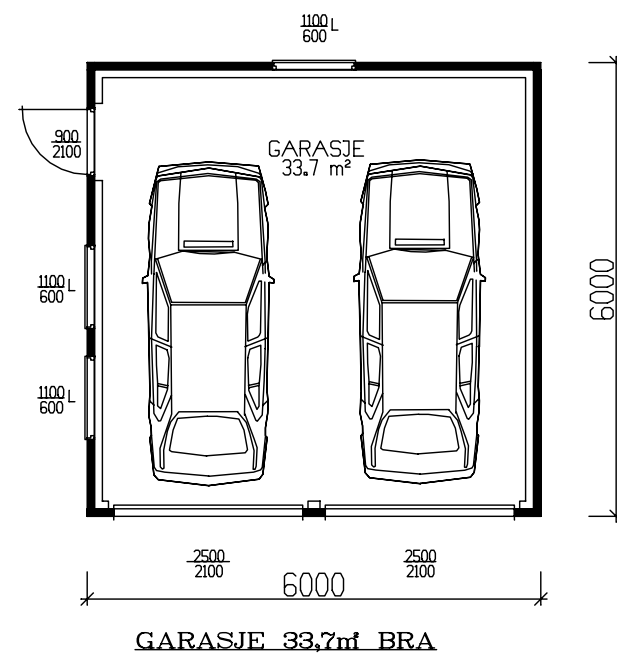

	BRA
Hovedplan	41,00
Loftspan	13,10
Sum 1 m²	54,10

GRUNNFLATE	(M ²)	43,5
BEBYGD AREAL	(M ²)	43,5

Tiltakshaver:					 VestlandHus TRYGGE HJEM Tegningsnr. 501 Prosj.nr. 1230
Leverandør:					
HUSTYPE: G10-T3		PLAN OG FASADER		DATO 24.02.03 opv	
Byggeplassens adresse:				REV.1	
				REV.2	
				REV.3	
G.nr.		Br.nr.		SKALA 1 : 100	
ER TEGNING KONTROLLERT I H.T. SJEKKLISTER ?		NEI		 DATA DESIGN SYSTEM	
VestlandsHusgruppens arkitektkontor – 6018 Alesund – Tlf. 70 17 89 00					
TEGNINGEN MÅ HVERKEN HELT ELLER DELVIS KOPIERES ELLER BENYTTES VED TILTAK SOM VESTLANDSHUS IKKE MEDVIRKER I.					