




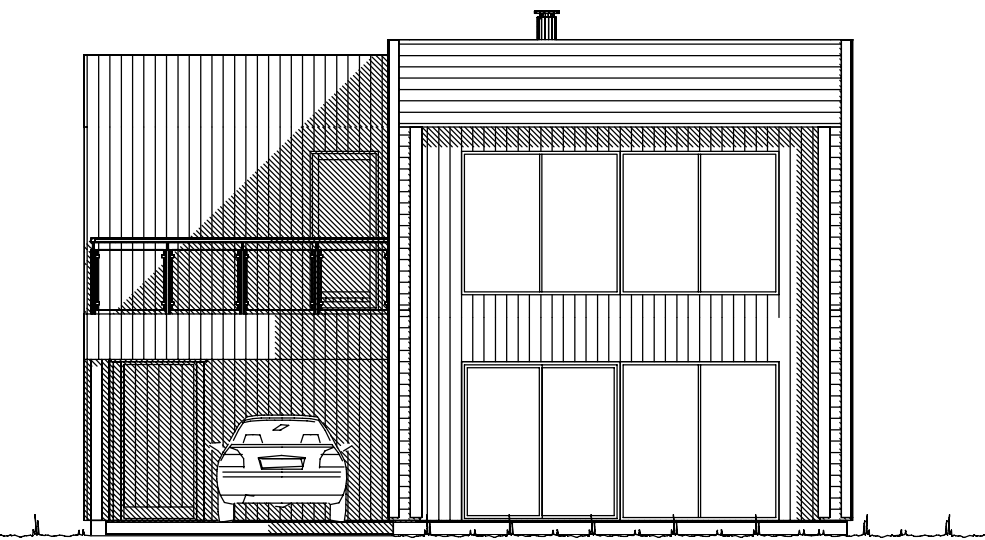

Fasade mot øst.

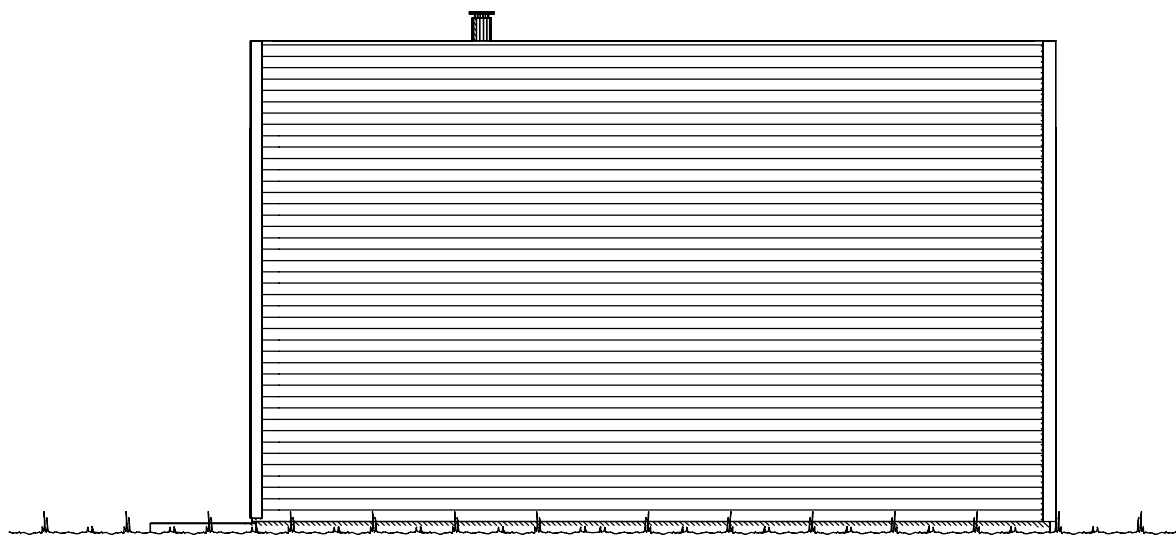


Fasade mot nord

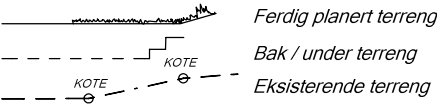


UTFORMING AV TILTAK BEKREFTES FOREVIST:				
Nabo.nr.	G.nr.	Br.nr.	Dato	Sign.
Nabo.nr.	G.nr.	Br.nr.	Dato	Sign.
Nabo.nr.	G.nr.	Br.nr.	Dato	Sign.
Nabo.nr.	G.nr.	Br.nr.	Dato	Sign.

		Tiltakshaver: <i>Silva Rojas Zaira Rocio og Reynaldo Duran Gomez</i>	
		Forhandler: <i>Mæland Bygg AS</i>	
Hustype: <i>Spesial</i>		Fasade 1 og 2	
Byggeplassens adresse:		ARKIV NR.:	
Fyrevegen 16, 5561 Bokn			
G.nr. 11	Br.nr. 320	Er tegning klarert for bestilling, kontrakt og søkning ?	Ja
VESTLANDSHUSGRUPPENS ARKITEKTKONTOR - 6018 ÅLESUND - TLF. 70 17 89 00			
TEGNINGEN MÅ HVERKEN HELT ELLER DELVIS KOPIERES ELLER BENYTTES VED TILTAK SOM VESTLANDSHUS IKKE MEDVIRKER I.			

DATO 13.08.14 vhh	
REV.1 20.04.18 kg	
REV.2 24.04.18 kg	SKALA 1 : 100
REV.3	Tegningsnr. 501
DATA DESIGN SYSTEM	Prosj.nr. 180071

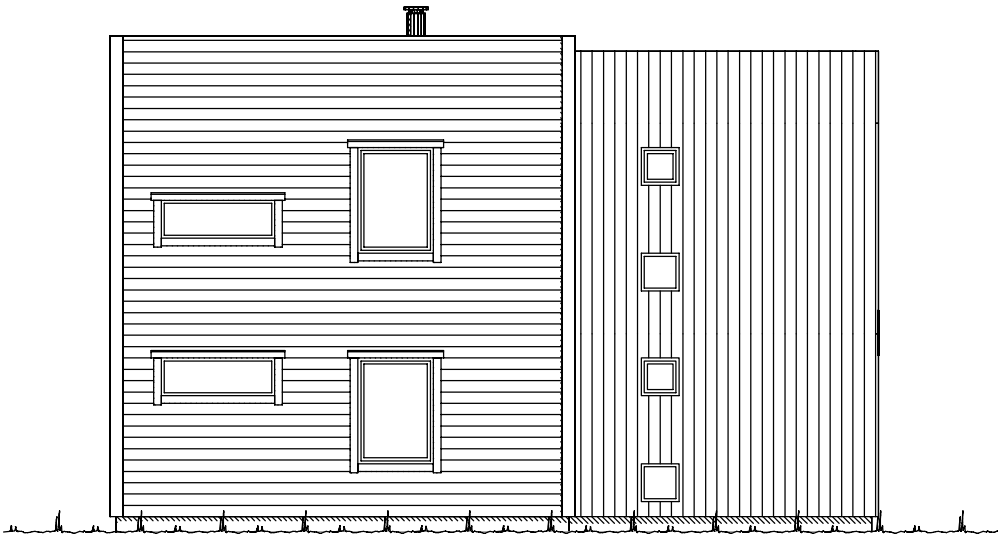

Fasade mot vest.

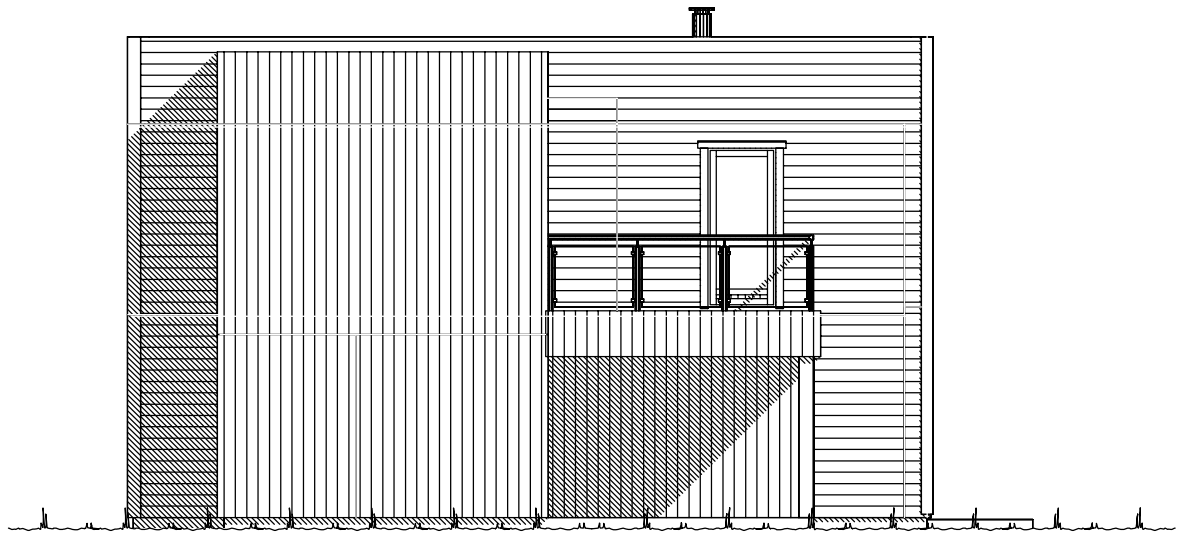


Fasade mot sør.


Ferdig planert terreng
Bak / under terreng
Eksisterende terreng

UTFORMING AV TILTAK BEKREFTES FOREVIST:				
Nabo.nr.	G.nr.	Br.nr.	Dato	Sign.
Nabo.nr.	G.nr.	Br.nr.	Dato	Sign.
Nabo.nr.	G.nr.	Br.nr.	Dato	Sign.
Nabo.nr.	G.nr.	Br.nr.	Dato	Sign.

		Tiltakshaver: Silva Rojas Zaira Rocio og Reynaldo Duran Gomez	
		Forhandler: Mæland Bygg AS	
Hustype: Spesial		Fasade 3 og 4	
Byggeplassens adresse: Fyrevegen 16, 5561 Bokn		ARKIV NR.:	
G.nr. 11	Br.nr. 320	Er tegning klarert for bestilling, kontrakt og søkning ? Ja	DATO 13.08.14 vhh
			REV.1 20.04.18 kg
			REV.2 24.04.18 kg
			REV.3
			SKALA 1 : 100
			Tegningsnr. 502
			Prosj.nr. 180071
DATA DESIGN SYSTEM			
VESTLANDSHUSGRUPPENS ARKITEKTKONTOR - 6018 ÅLESUND - TLF. 70 17 89 00			
TEGNINGEN MÅ HVERKEN HELT ELLER DELVIS KOPIERES ELLER BENYTTES VED TILTAK SOM VESTLANDSHUS IKKE MEDVIRKER I.			

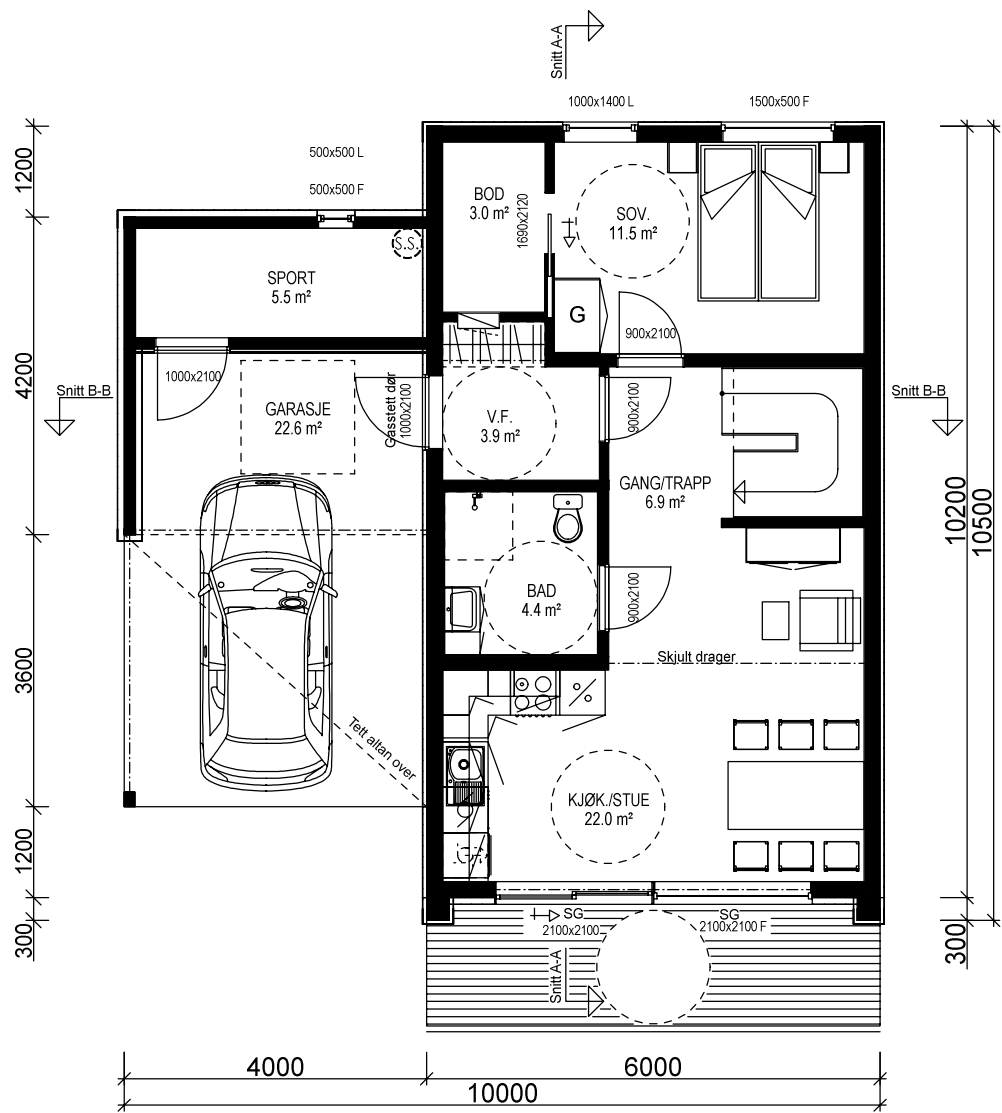

H.ETG.PLAN: 54,5 m² + SPORT 5,5 m² + GARASJE 22,6 m² BRA

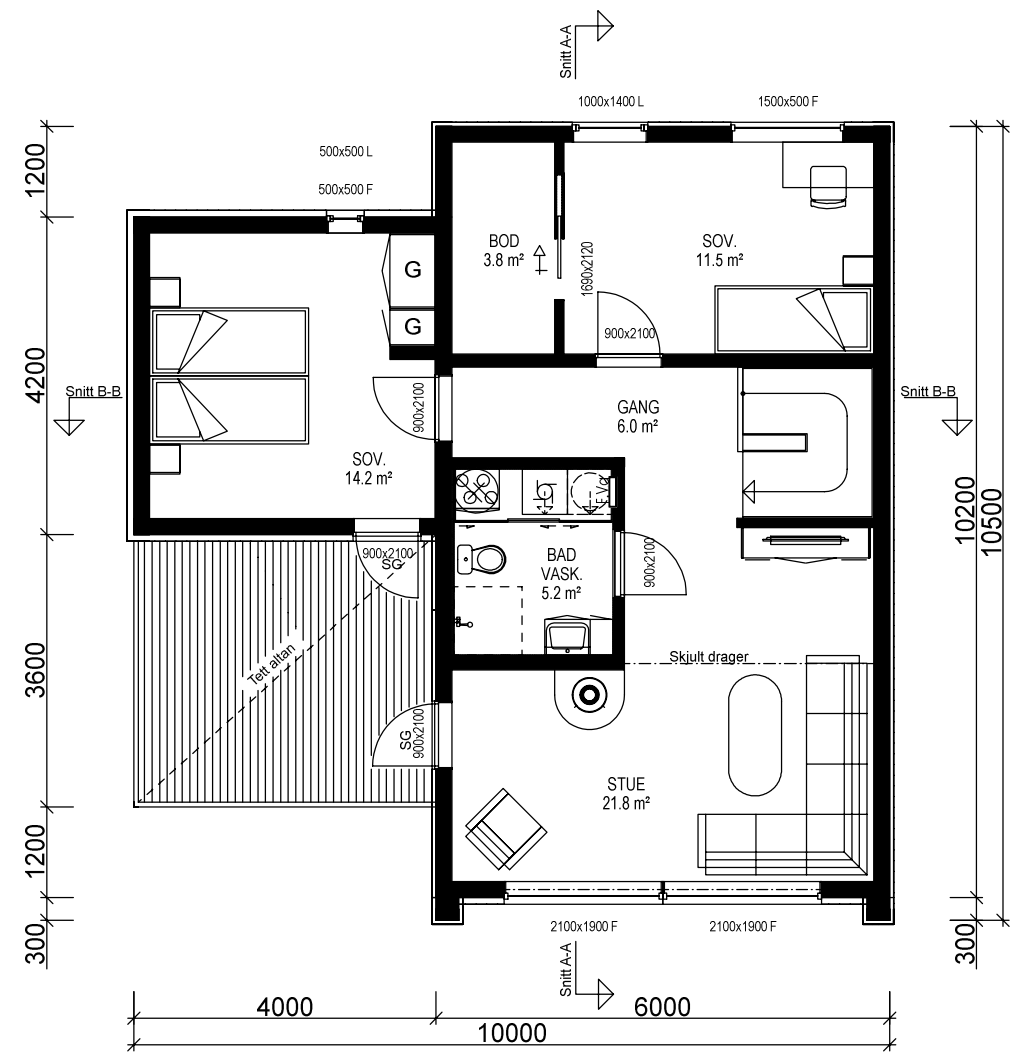

2.ETG.PLAN: 69,7 m²

Husbank finansiert

Bygning i:
Risikoklasse 4
Brannklasse 1

Lekkasjetall: 0,8
U-verdi vindu/dør: 0,8
Yttervegg: 200mm Extrem 32

Prosjektet etter TEK 10
av 09.12.16 nr. 1564

Bruk av personsikkerhetsglass i vindu,
er markert på plan med SG

Kanaler fra ventilasjonsanlegg, vil i noen tilfeller medføre ekstra veggtykkelser eller "kassing", som får mindre konsekvenser for romløsninger. Dette kan eventuelt justeres noe før igangsetting av bygget.

NB! Ved innhenting av pristilbud av ytterdører og vindu, må forutsetningen i varmetapsberegningen legges til grunn. Her blir det forutsatt en maksimal, gjennomsnittlig U-verdi til ytterdører og vindu for bygget. Høy prosentandel over 20% vindu og dører, har konsekvenser for byggets isolering.



% vindu- og dørareal er beregnet til: 22%
Gjennomsnittlig U-verdi er her: 0,8

KRAV TIL GARASJE PÅ TOMT
Garasje med summen av bruttoareal/BYA alle plan ≤ 50m2:
-Avstand til nabogrense min. 1 m.
-Ingen krav mot egen bolig unntatt avstand min. 1 m.
Garasje/bygg med summen av bruttoareal/BYA alle plan > 50 m2:
-Min. 4 m avstand til nabogrense.
-Eller < 4 m til grense og med brannskille EI 30 til 4 m fra grense.
-Ingen krav mot egen bolig unntatt min. 1 m avstand.
Når den del av bygg som benyttes til garasje måler mer enn 50 m2 bruttoareal:
-Krav om min. 4 m til nabogrense og min. 8 m til egen og andres bolig.
-Eller kortere avstand og og skilt med bygningsdeler i EI 60 mot andre boenheter.
Carport regnes som garasje når den har mer enn 50% yttervegger.

VI7024

(Bygningens totale bruksareal på tomt)					
Arealberegninger i hht. NS 3940	Bruksareal BRA i m²				P-ROM Primære rom
	Pr etasje	Utvendig bod/garasje	Åpent overbygg areal og carport	Sum BRA	
H. etg. plan	54.5	27.6	24.0	106.1	73.6
2. etg. plan	69.7	0.0	0.0	69.7	65.3
SUM :	124.2	27.6	24.0	175.8	138.9
BYA :	62.9	32.1	1.4	96.4	
Grunnflate/ fotavtrykk :	68.6				

 VESTLANDS HUS		<i>Tiltakshaver: Silva Rojas Zaira Rocio og Reynaldo Duran Gomez</i>			
		<i>Forhandler: Mæland Bygg AS</i>			
Hustype: Spesial		Plan		DATO 13.08.14 vhh	SKALA 1 : 100
Byggeplassens adresse: Fyrevegen 16, 5561 Bokn		ARKIV NR.:		REV.1 20.04.18 kg	
				REV.2 24.04.18 kg	
				REV.3	
G.nr. 11	Br.nr. 320	Er tegning klarert for bestilling, kontrakt og søkning ?		Ja	Tegningsnr. 503
				 DATA DESIGN SYSTEM	Prosj.nr. 180071
VESTLANDSHUSGRUPPENS ARKITEKTKONTOR - 6018 ÅLESUND - TLF. 70 17 89 00					
TEGNINGEN MÅ HVERKEN HELT ELLER DELVIS KOPIERES ELLER BENYTTES VED TILTAK SOM VESTLANDSHUS IKKE MEDVIRKER I.					

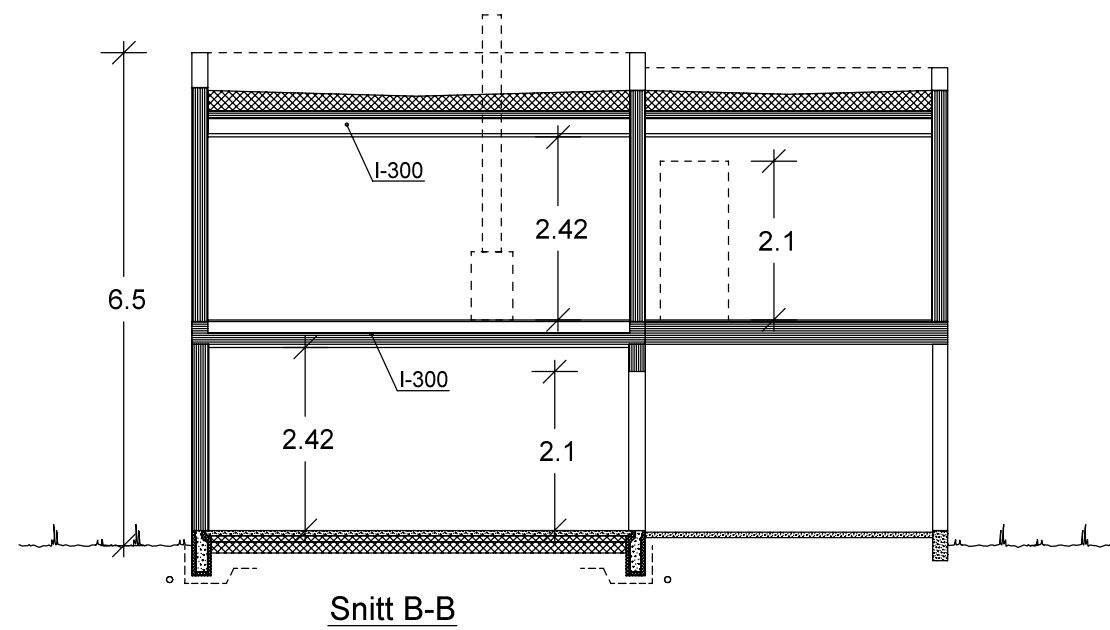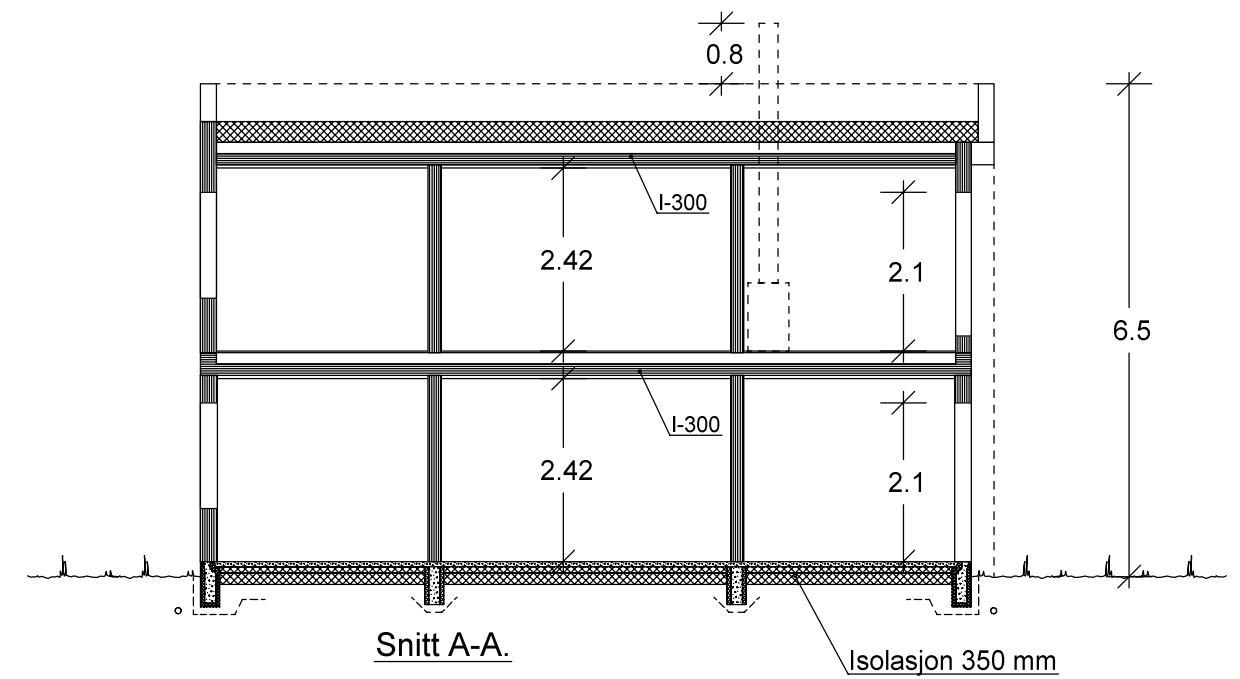

		Tiltakshaver: <i>Silva Rojas Zaira Rocio og Reynaldo Duran Gomez</i>			
VESTLANDS HUS		Forhandler: <i>Mæland Bygg AS</i>			
Hustype: Spesial		Snitt		DATO 13.08.14 vhh	
Byggeplassens adresse:			ARKIV NR.:	REV.1 20.04.18 kg	
Fyrevegen 16, 5561 Bokn				REV.2 24.04.18 kg	
				REV.3	
G.nr. 11	Br.nr. 320	Er tegning klarert for bestilling, kontrakt og søkning ?		Ja	 DATA DESIGN SYSTEM
VESTLANDSHUSGRUPPENS ARKITEKTKONTOR - 6018 ÅLESUND - TLF. 70 17 89 00					
TEGNINGEN MÅ HVERKEN HELT ELLER DELVIS KOPIERES ELLER BENYTTES VED TILTAK SOM VESTLANDSHUS IKKE MEDVIRKER I.					
SKALA 1 : 100					
Tegningsnr. 504					
Prosj.nr. 180071					