



TEGNINGEN MÅ HVERKEN HELT ELLER DELVIS KOPIERES ELLER BENYTTES VED TILTAK SOM VESTLANDSHUS IKKE MEDVIRKER I

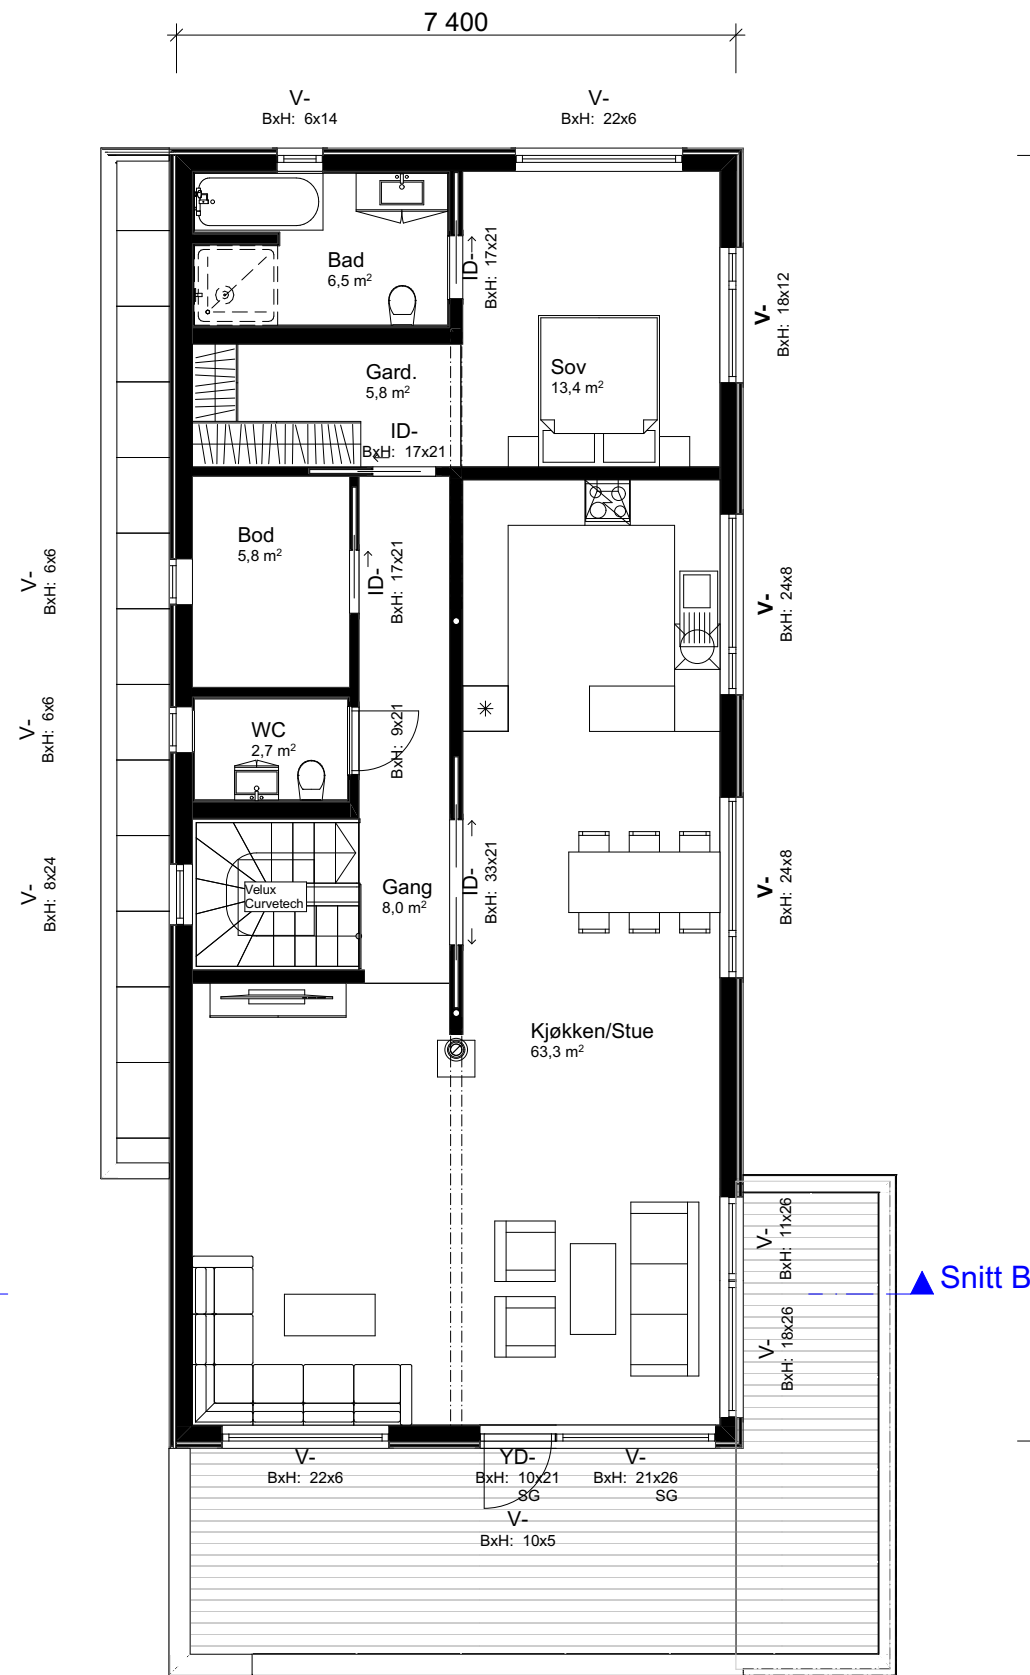

TEGNINGEN MÅ HVERKEN HELT ELLER DELVIS KOPIERES ELLER BENYTTES VED TILTAK SOM VESTLANDSHUS IKKE MEDVIRKER I

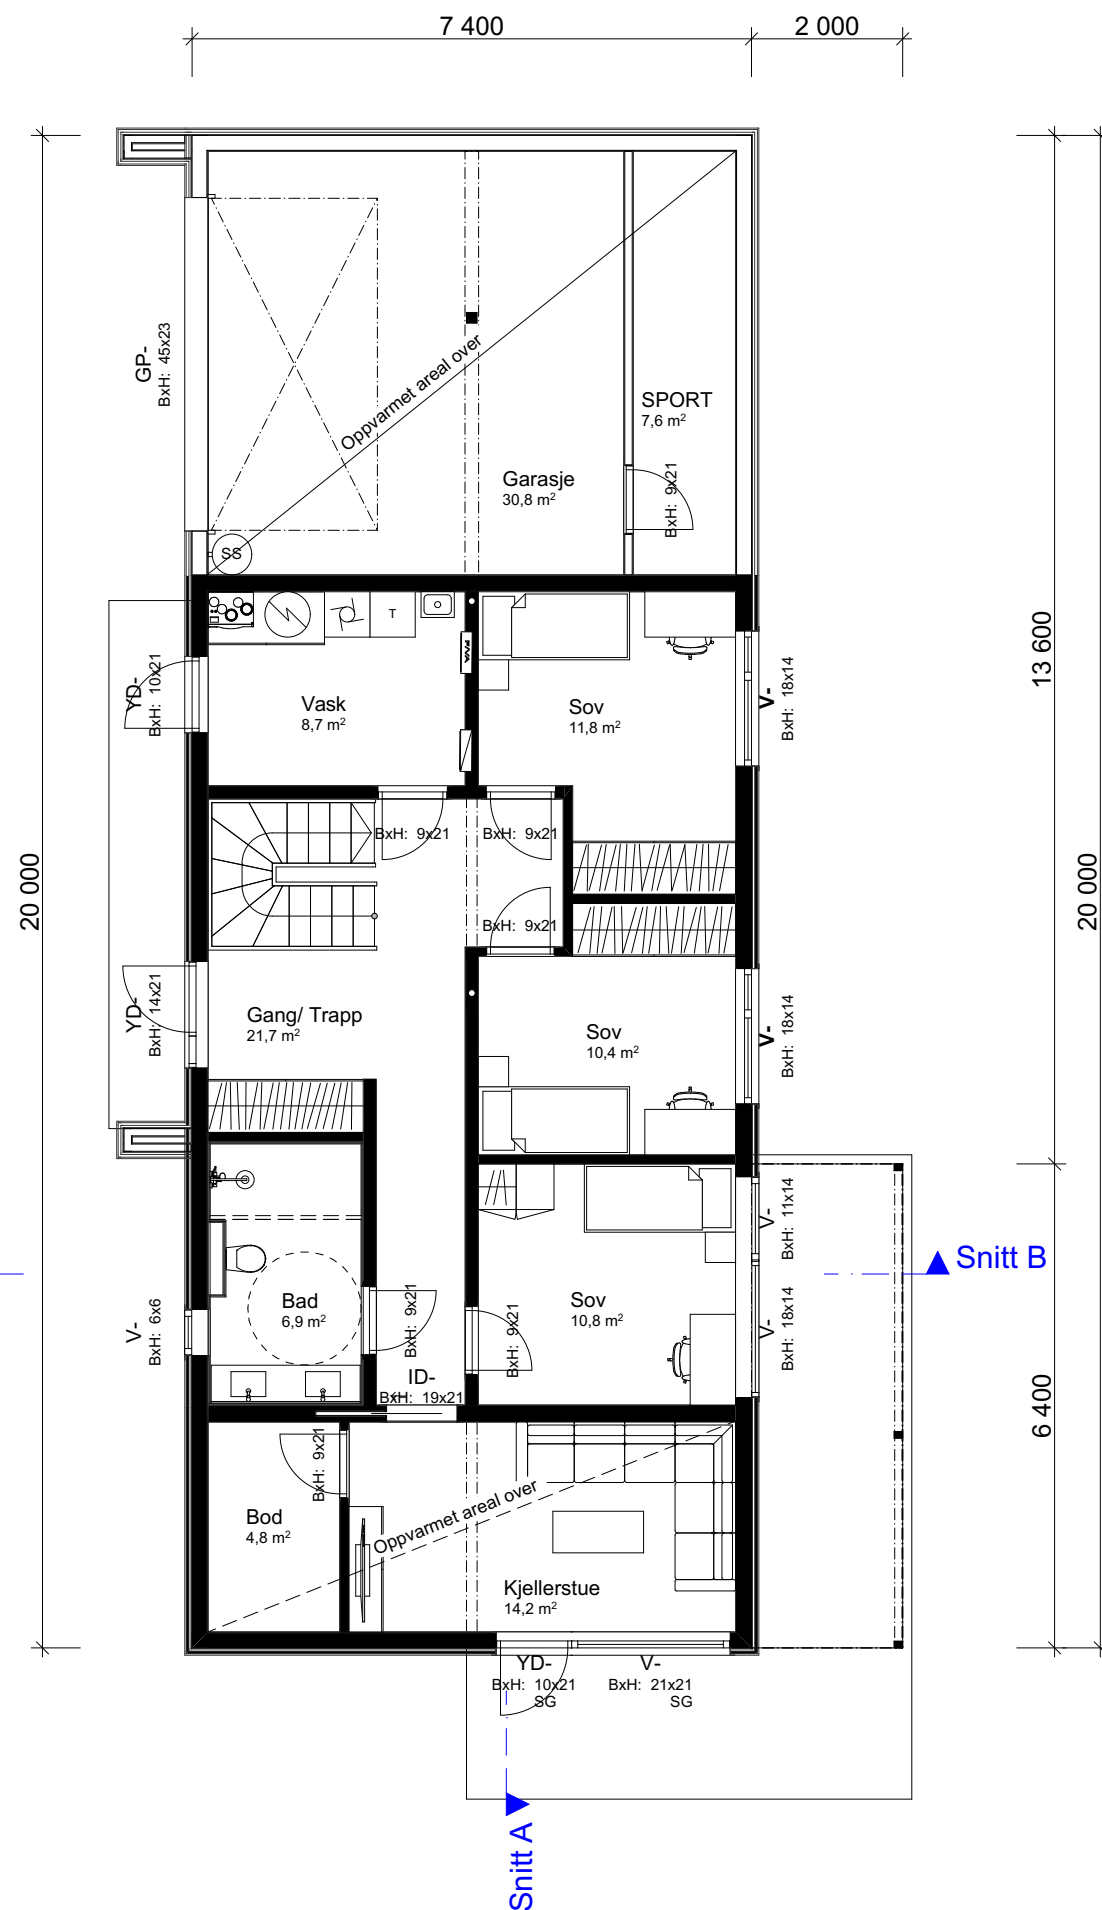

Arealberegninger iht. NS-3940		
BRA		
	OA H.etg plan	22,5
	BRA H.etg plan	96,0
	BRA Garasje + Sport	39,3
	BRA 2.Etg	115,7
		273,4 m²
BYA		
	BYA OA	25,7
	BYA huskropp	153,4
		179,0 m²
P-ROM		
	P-ROM 2.etg	109,0
	P-ROM 1.etg	90,4
		199,4 m²
BTA		
	Garasje	35,3
		35,3 m²

[illegible]



TEGNINGEN MÅ HVERKEN HELT ELLER DELVIS KOPIERES ELLER BENYTTES VED TILTAK SOM VESTLANDSHUS IKKE MEDVIRKER I