
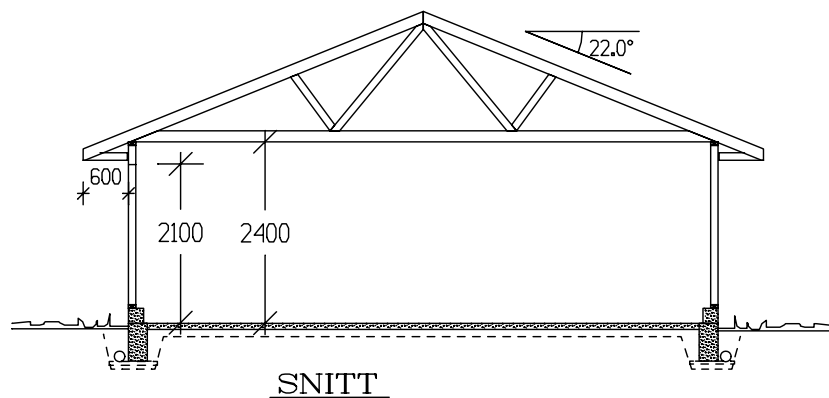
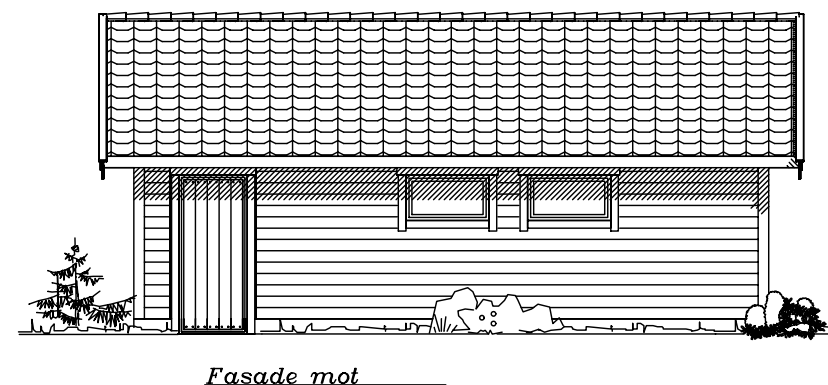
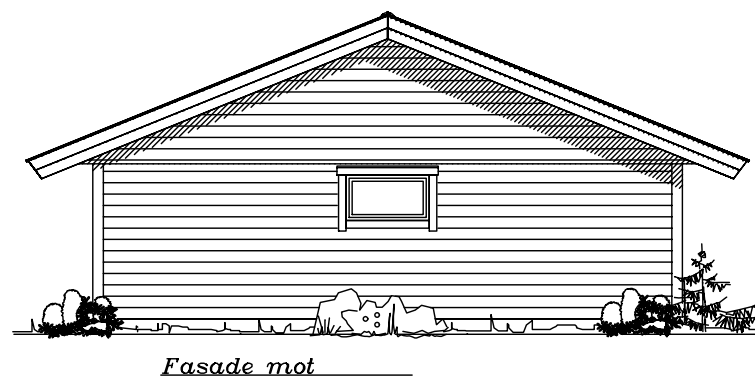
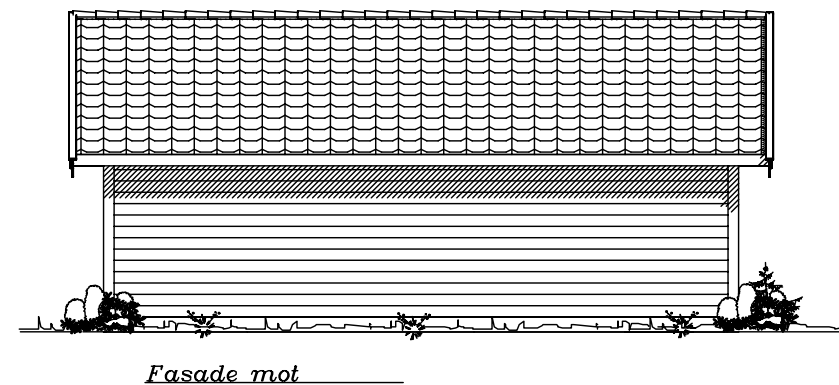
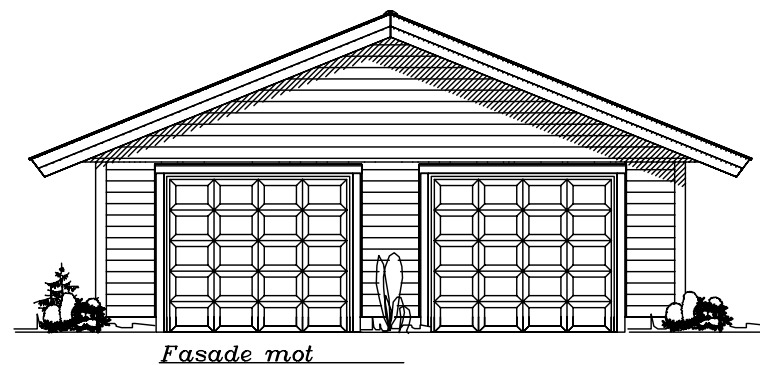


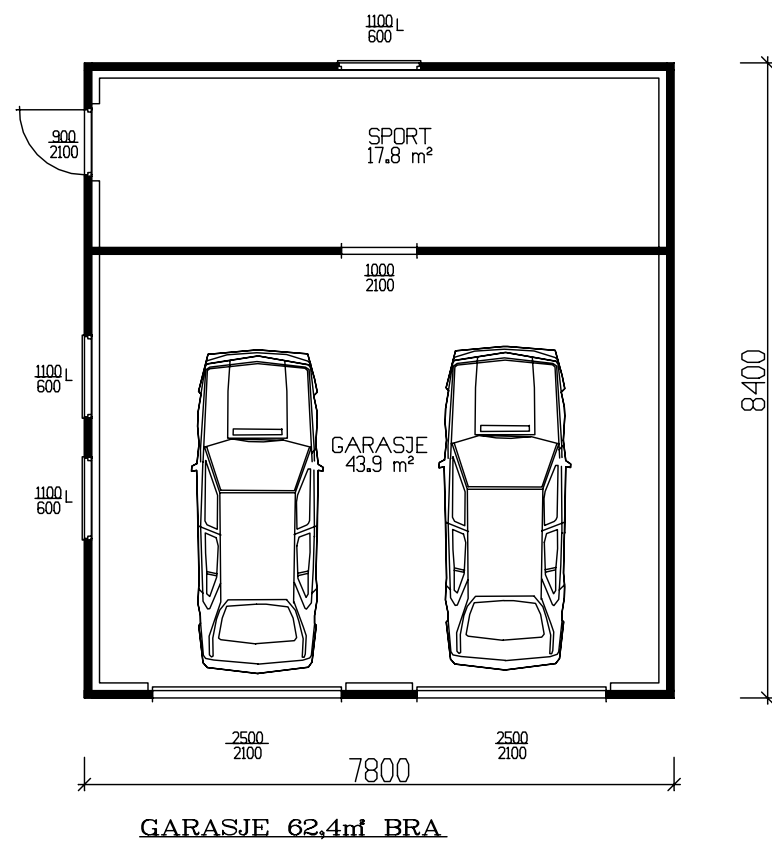

	BRA
Hovedplan	62.40
Sum 1 m²	62.40
GRUNNFLATE (M ²)	65,5
BEBYGD AREAL (M ²)	65,5

Tiltakshaver:					 VestlandHus TRYGGE HJEM Tegningsnr. 501 Prosj.nr. 1260
Leverandør:					
HUSTYPE: G30-T1		PLAN OG FASADER		DATO 25.06.03 opv	
Byggeplassens adresse:				REV.1	
				REV.2	
				REV.3	
G.nr.		Br.nr.		SKALA 1 : 100	
ER TEGNING KONTROLLERT I H.T. SJEKKLISTER ?		NEI		 DATA DESIGN SYSTEM	
VestlandsHusgruppens arkitektkontor – 6018 Alesund – Tlf. 70 17 89 00					
TEGNINGEN MÅ HVERKEN HELT ELLER DELVIS KOPIERES ELLER BENYTTES VED TILTAK SOM VESTLANDSHUS IKKE MEDVIRKER I.					