



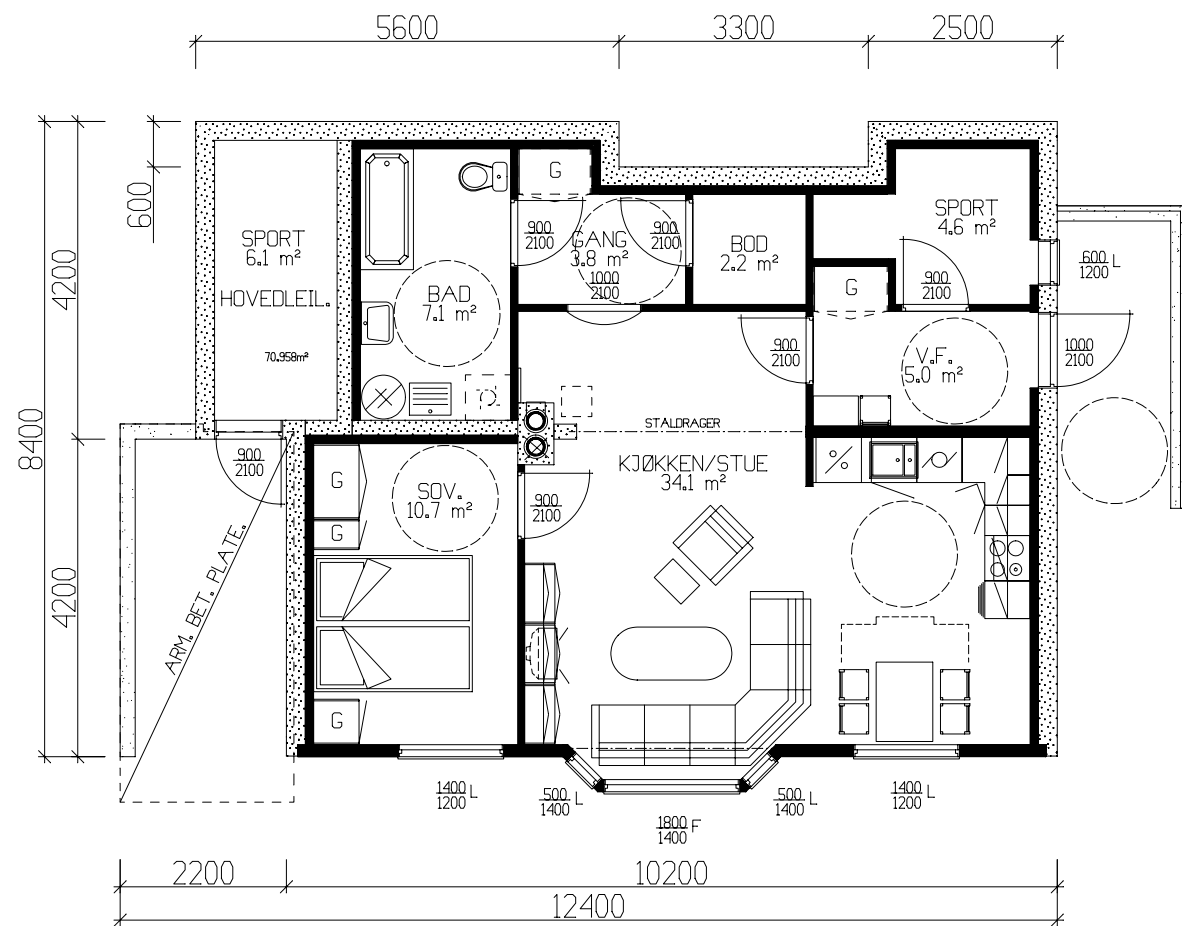

LEILIGHET 66.3 m² BRA-K. SPORT 4.6m² BRA.

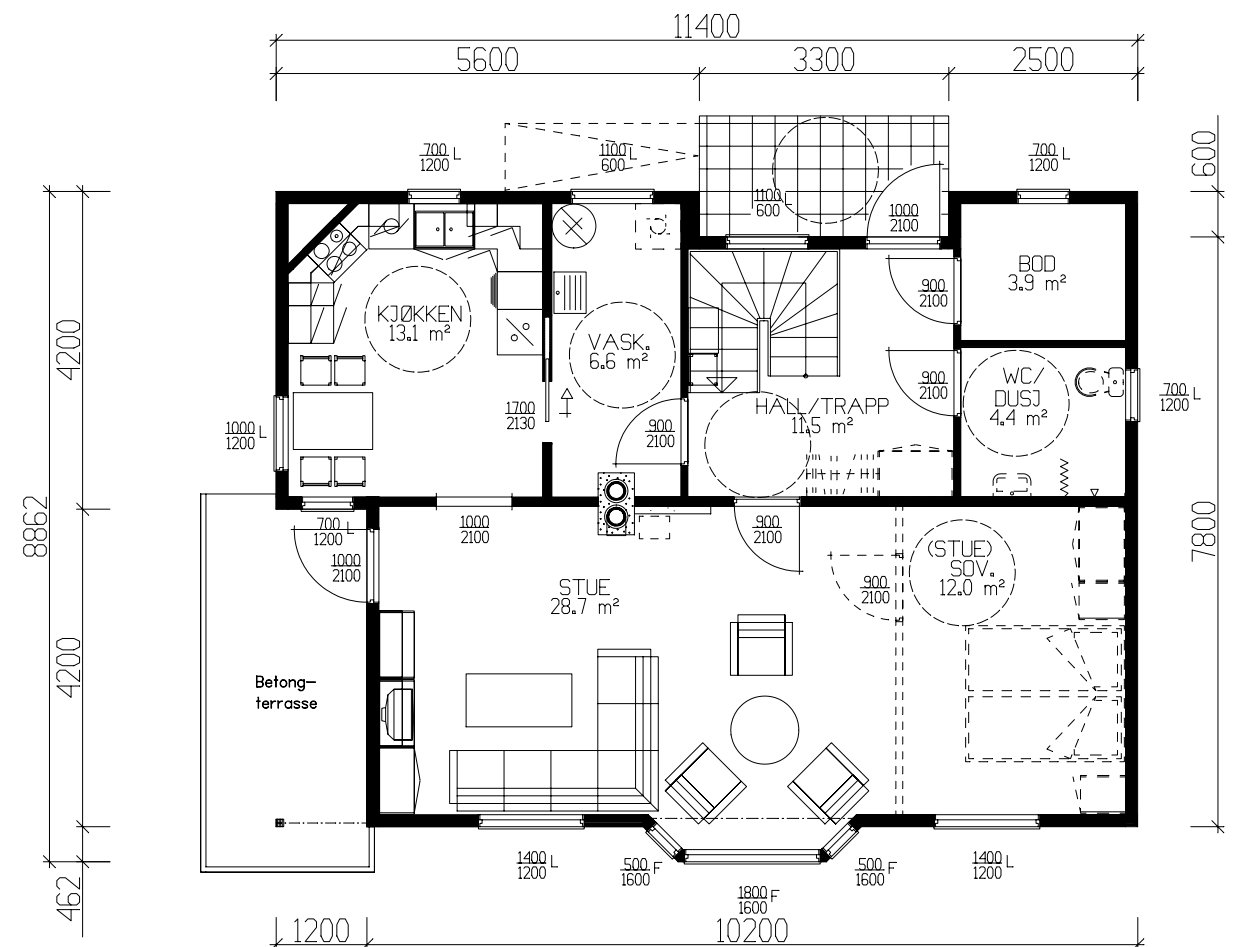

HOVEDPLAN 83.3 m² BRA-K

	BRA	B.fakt	BA	BRA-K
Hovedplan	83.30	1.0	83.30	83.30
Etg.plan	56.40	0.6	33.84	56.40
Utv. bod und.etg.	6.10	0.5	3.05	0
Sum 1 m²	145.80		120.19	139.70

GRUNNFLATE	(M ²)	89.9
BEBYGD AREAL	(M ²)	102.5

Tiltakshaver:				 VestlandsHus	
Leverandør:					
HUSTYPE: 120-90+		PLAN	DATO 10.07.02 på		
Byggeplassens adresse:			REV.1		
			REV.2		
			REV.3		
G.nr.		Br.nr.	ER TEGNING KONTROLLERT I H.T. SJEKKLISTER ?		TEGNINGS NR. 501
			SKALA 1 : 100		PROSJ.NR. 194p
			 DATA DESIGN SYSTEM		
VestlandsHusgruppens arkitektkontor – 6018 Alesund – Tlf. 70 17 89 00					
TEGNINGEN MÅ HVERKEN HELT ELLER DELVIS KOPIERES ELLER BENYTTES VED TILTAK SOM VESTLANDSHUS IKKE MEDVIRKER I.					