




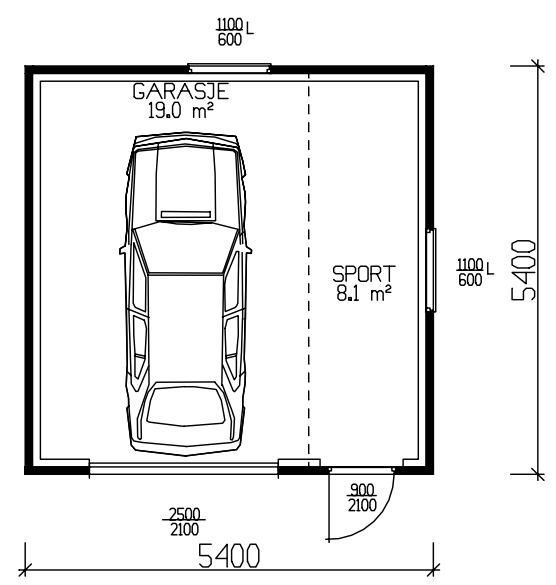


GARASJE 27,1m² BRA

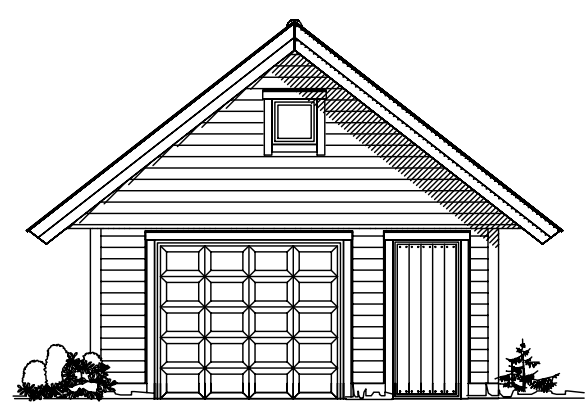


Fasade mot

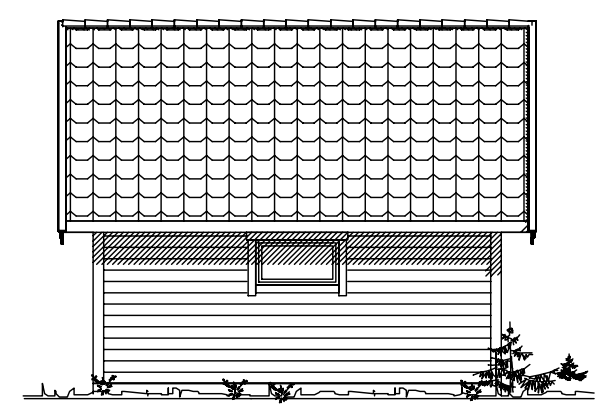


Fasade mot

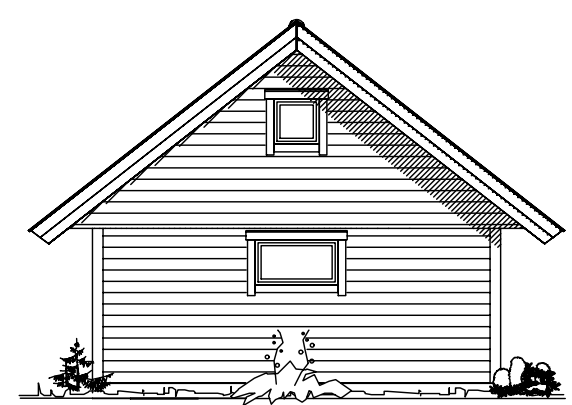

Fasade mot

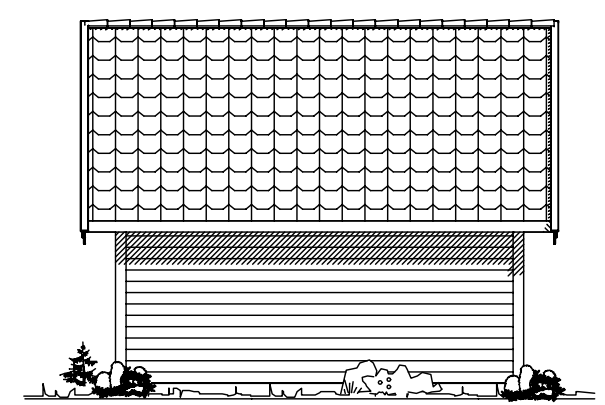

Fasade mot

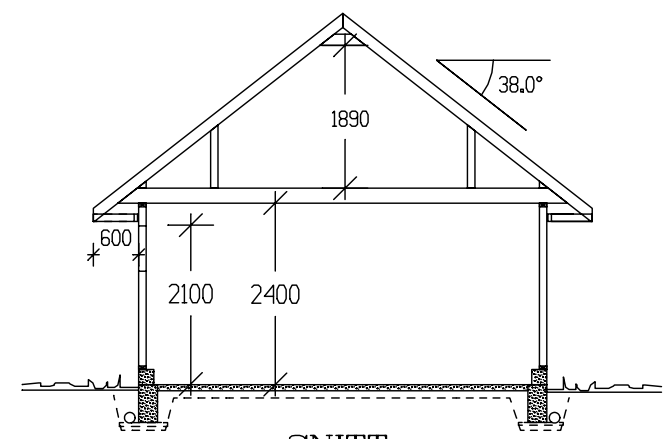

SNITT

BRUTTOAREAL 48,3m²		
GRUNNFLATE	(M ²)	29,2
BEBYGD AREAL	(M ²)	29,2

Tiltakshaver:					 VestlandsHus TRYGGE HJEM Tegningsnr. 501 Prosj.nr. 1280	
Leverandør:						
HUSTYPE: G5-T3		PLAN OG FASADER				DATO 21.02.03 opv
Byggeplassens adresse:				REV.1		
				REV.2		
G.nr. Br.nr. ER TEGNING KONTROLLERT I H.T. SJEKKLISTER ?				REV.3		
				SKALA 1 : 100		
NEI				 DATA DESIGN SYSTEM		
VestlandsHusgruppens arkitektkontor – 6018 Alesund – Tlf. 70 17 89 00						
TEGNINGEN MÅ HVERKEN HELT ELLER DELVIS KOPIERES ELLER BENYTTES VED TILTAK SOM VESTLANDSHUS IKKE MEDVIRKER I.						