




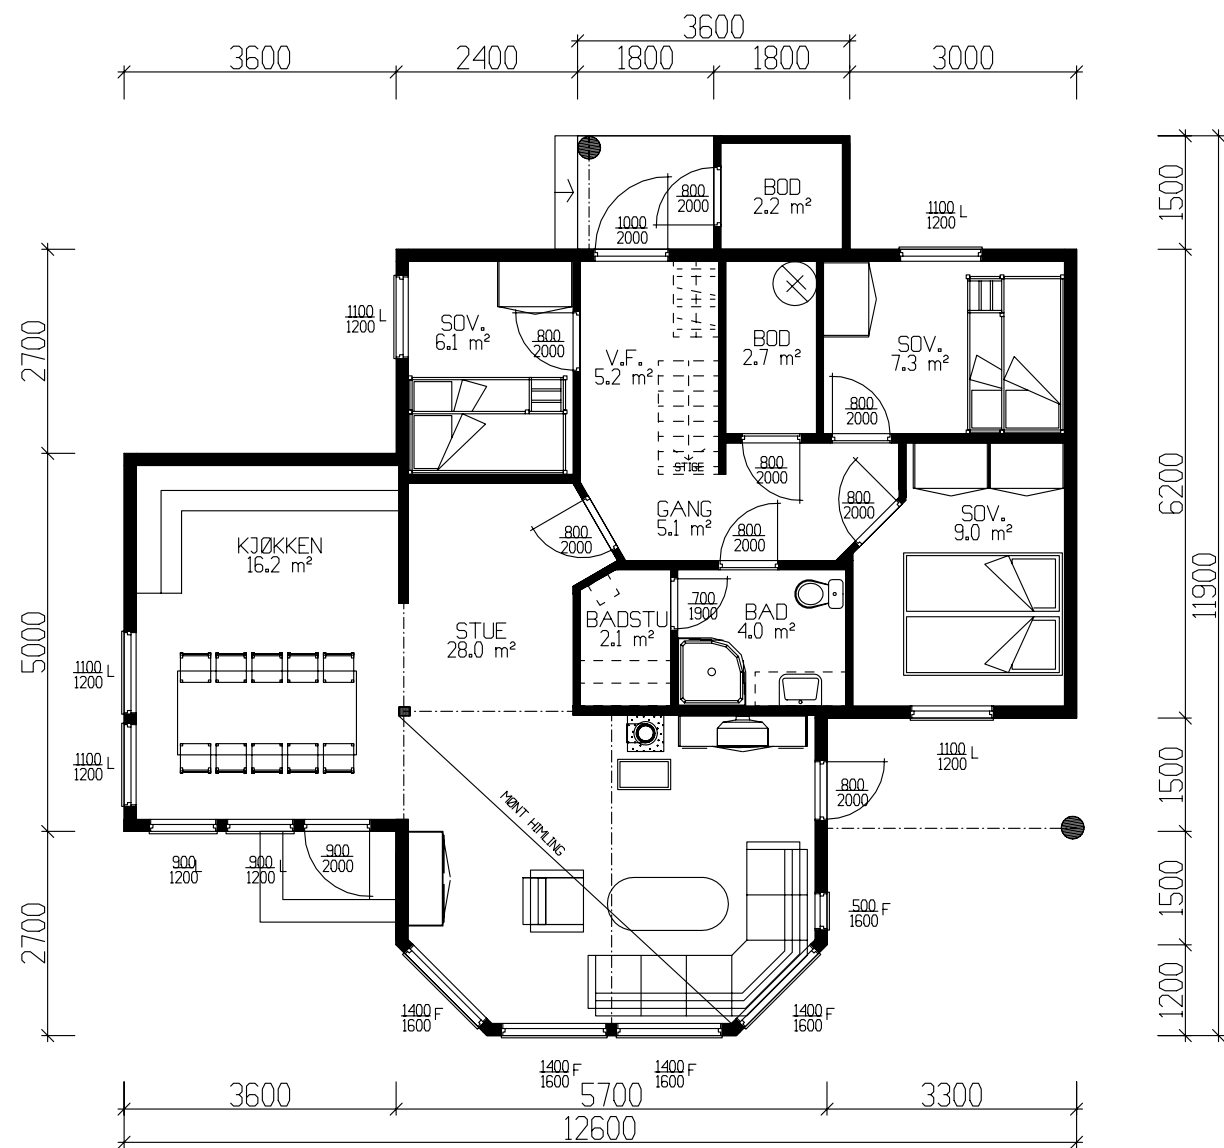

HOVEDPLAN 89,3 m² BRA

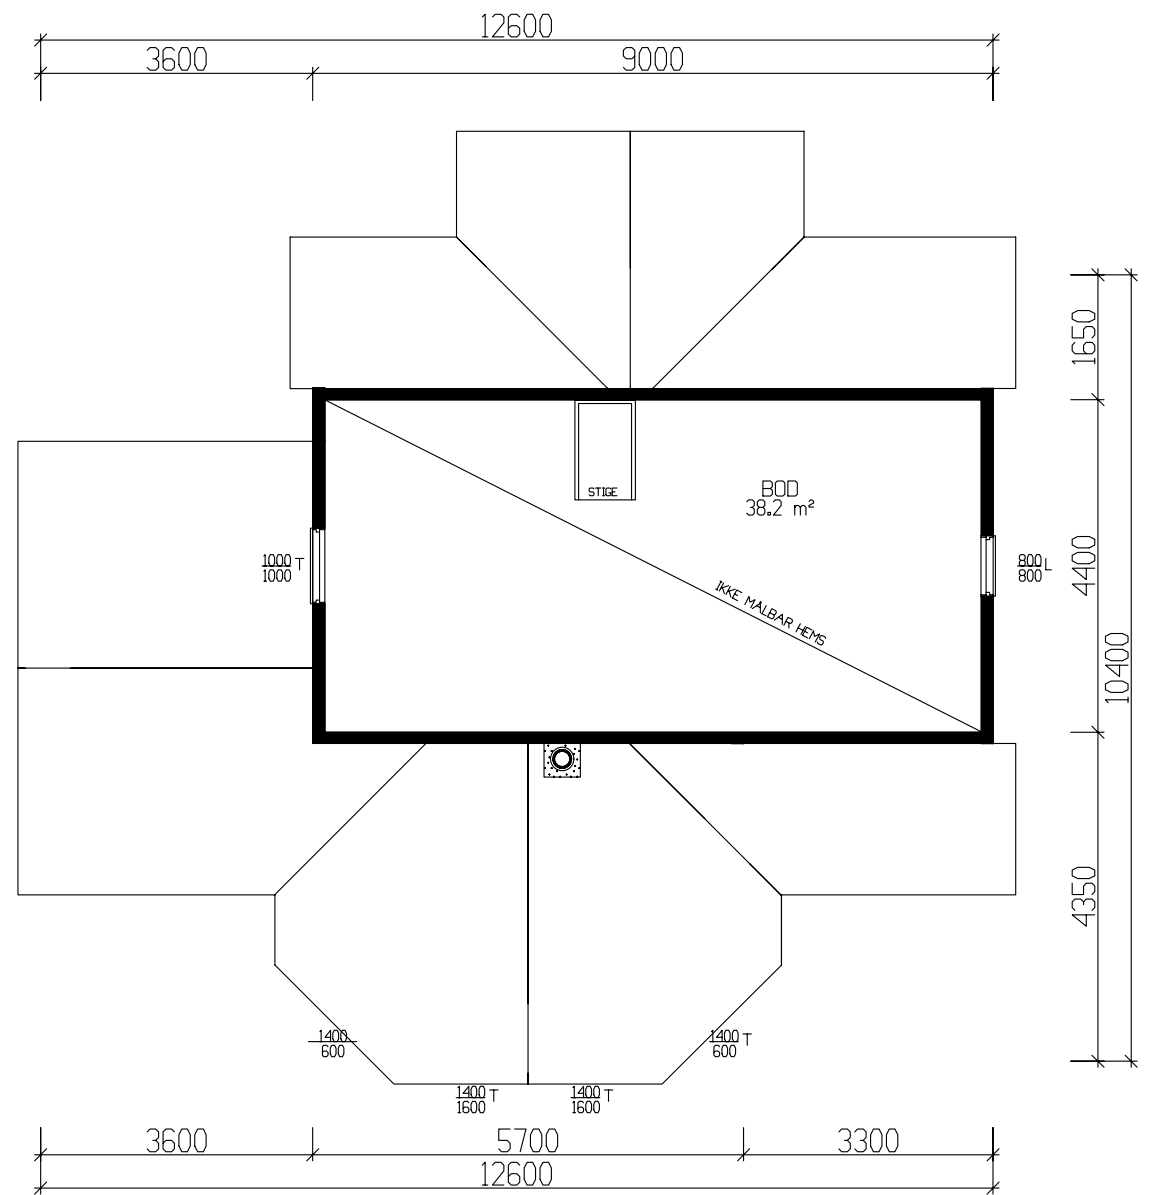

IKKE MALBAR BOD 38,2 m²

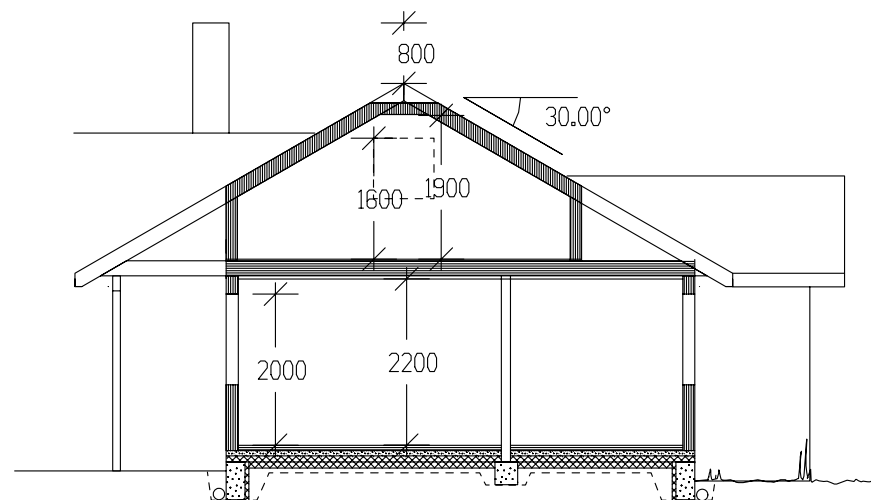


SNITT-HEMS


	BRA
Hovedplan	89.30
Sum 1 m²	89.30

GRUNNFLATE	(M ²)	99
BEBYGD AREAL	(M ²)	106,7


Tiltakshaver: Vigdis og Hallvard Pettersen					 VestlandsHus
Leverandør: VestlandsHus Stryn					
Type: SPESIAL		PLAN/SNITT		DATO 06.06.06 ILE	
Byggeplassens adresse:			ARKIV NR.	REV.1 30.06.06 ILE	TRYGGE HJEM
Boanedsetra Hyttegrend tomt 50, Stryn				REV.2	
				REV.3	
G.nr.			NEI	SKALA 1 : 100	Tegningsnr. 501
Br.nr.		ER TEGNING KONTROLLERT I H.T. SJEKKLISTER ?		 DATA DESIGN SYSTEM	Prosj.nr. 411i
VestlandsHusgruppens arkitektkontor – 6018 Alesund – Tlf. 70 17 89 00					
TEGNINGEN MÅ HVERKEN HELT ELLER DELVIS KOPIERES ELLER BENYTTES VED TILTAK SOM VESTLANDSHUS IKKE MEDVIRKER I.					

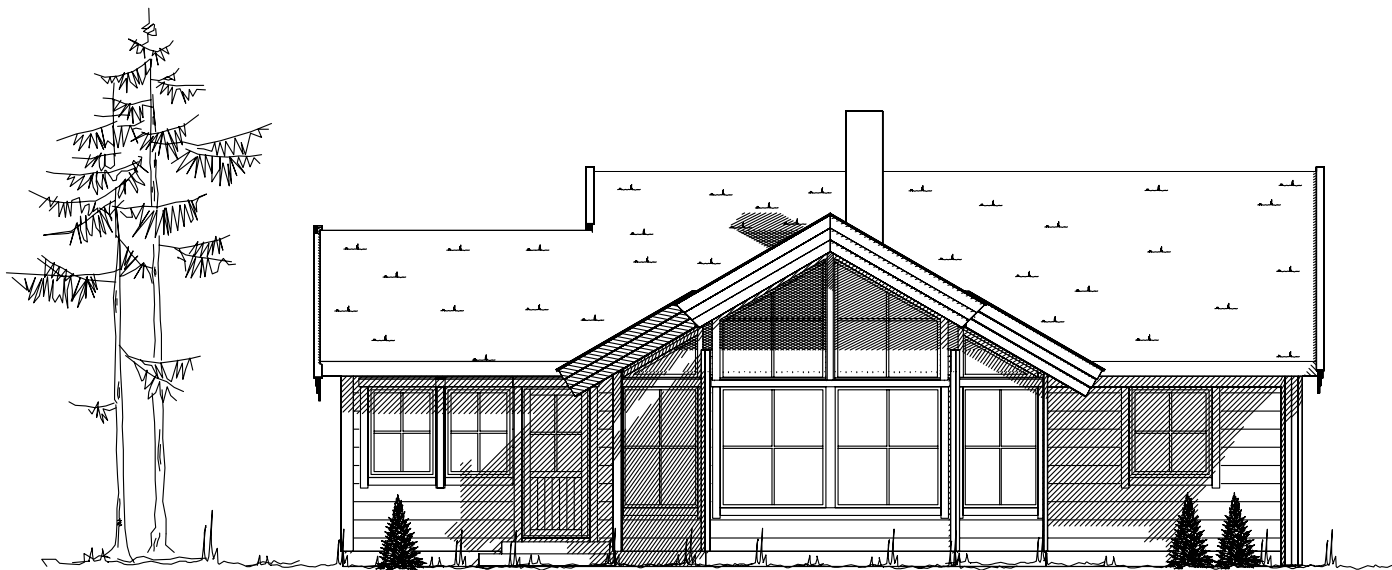


Fasade mot

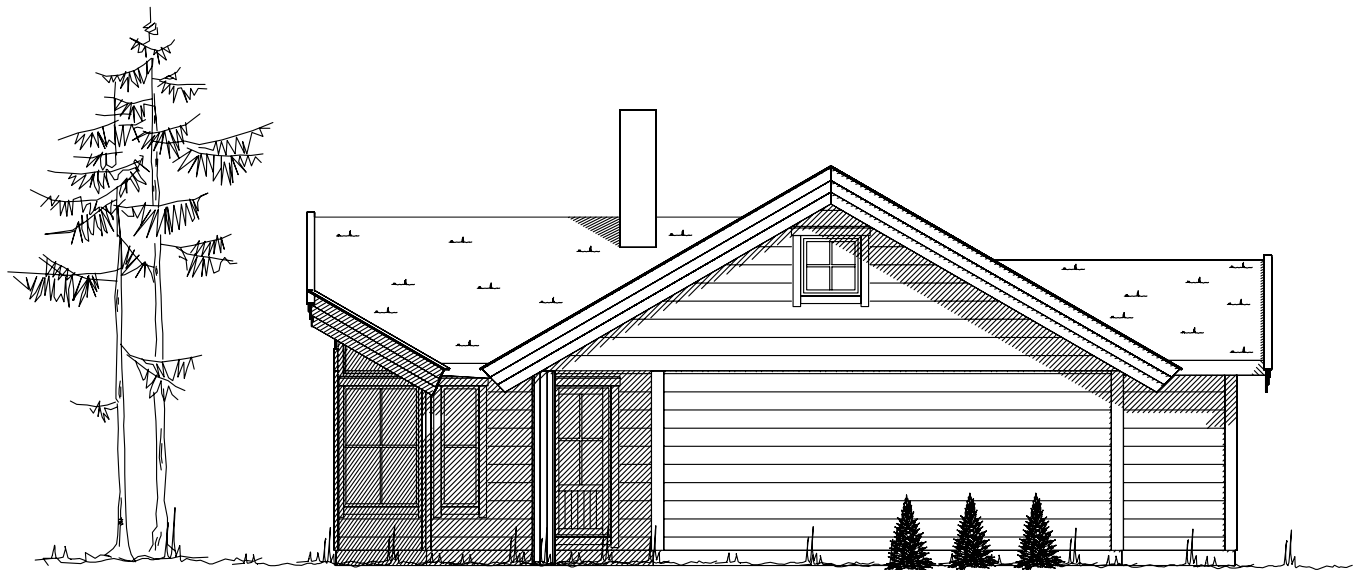


Fasade mot

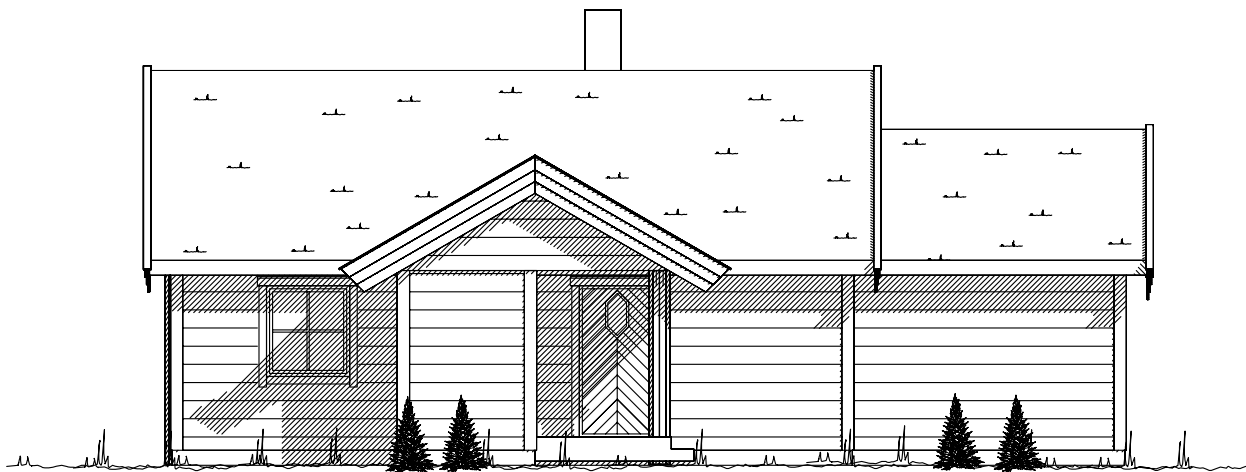

Fasade mot

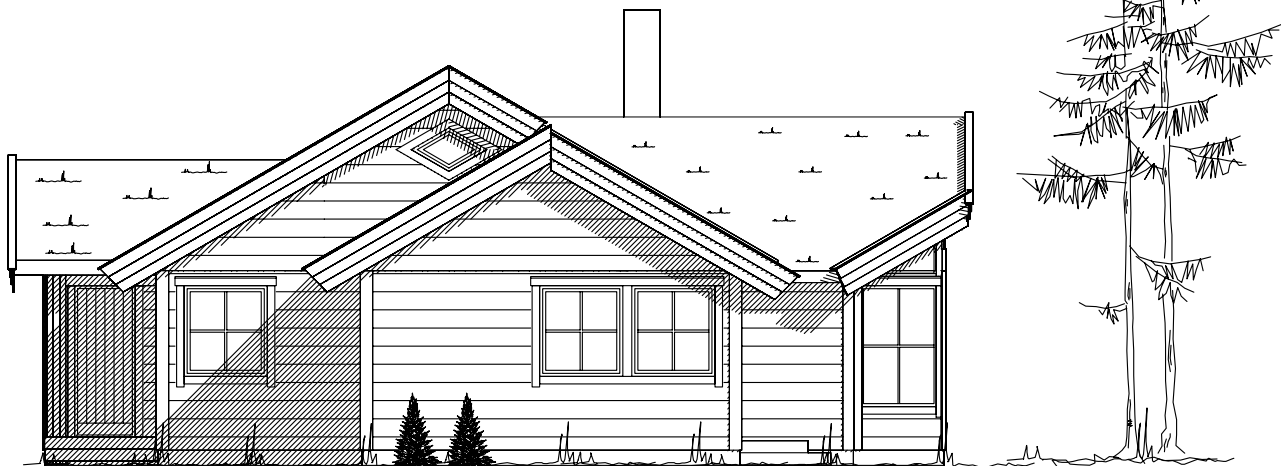

Fasade mot

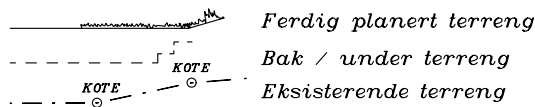

UTFORMING AV TILTAK BEKREFTES FOREVIST:				
Nabo.nr.	G.nr.	Br.nr.	Dato	Sign.
Nabo.nr.	G.nr.	Br.nr.	Dato	Sign.
Nabo.nr.	G.nr.	Br.nr.	Dato	Sign.
Nabo.nr.	G.nr.	Br.nr.	Dato	Sign.

Tiltakshaver: Vigdis og Hallvard Pettersen					 VestlandsHus
Leverandør: VestlandsHus Stryn					
Type: SPESIAL		FASADER		DATO 06.06.06 ILE	
Byggeplassens adresse:		ARKIV NR.		REV.1 30.06.06 ILE	
				REV.2	
Boanedsetra Hyttegrend tomt 50, Stryn					REV.3
					SKALA 1 : 100
G.nr.	Br.nr.	ER TEGNING KONTROLLERT I H.T. SJEKKLISTER ?		NEI	 DATA DESIGN SYSTEM
VestlandsHusgruppens arkitektkontor – 6018 Alesund – Tlf. 70 17 89 00					TRYGGE HJEM
TEGNINGEN MÅ HVERKEN HELT ELLER DELVIS KOPIERES ELLER BENYTTES VED TILTAK SOM VESTLANDSHUS IKKE MEDVIRKER I.					Tegningsnr. 502
					Prosj.nr. 411i