


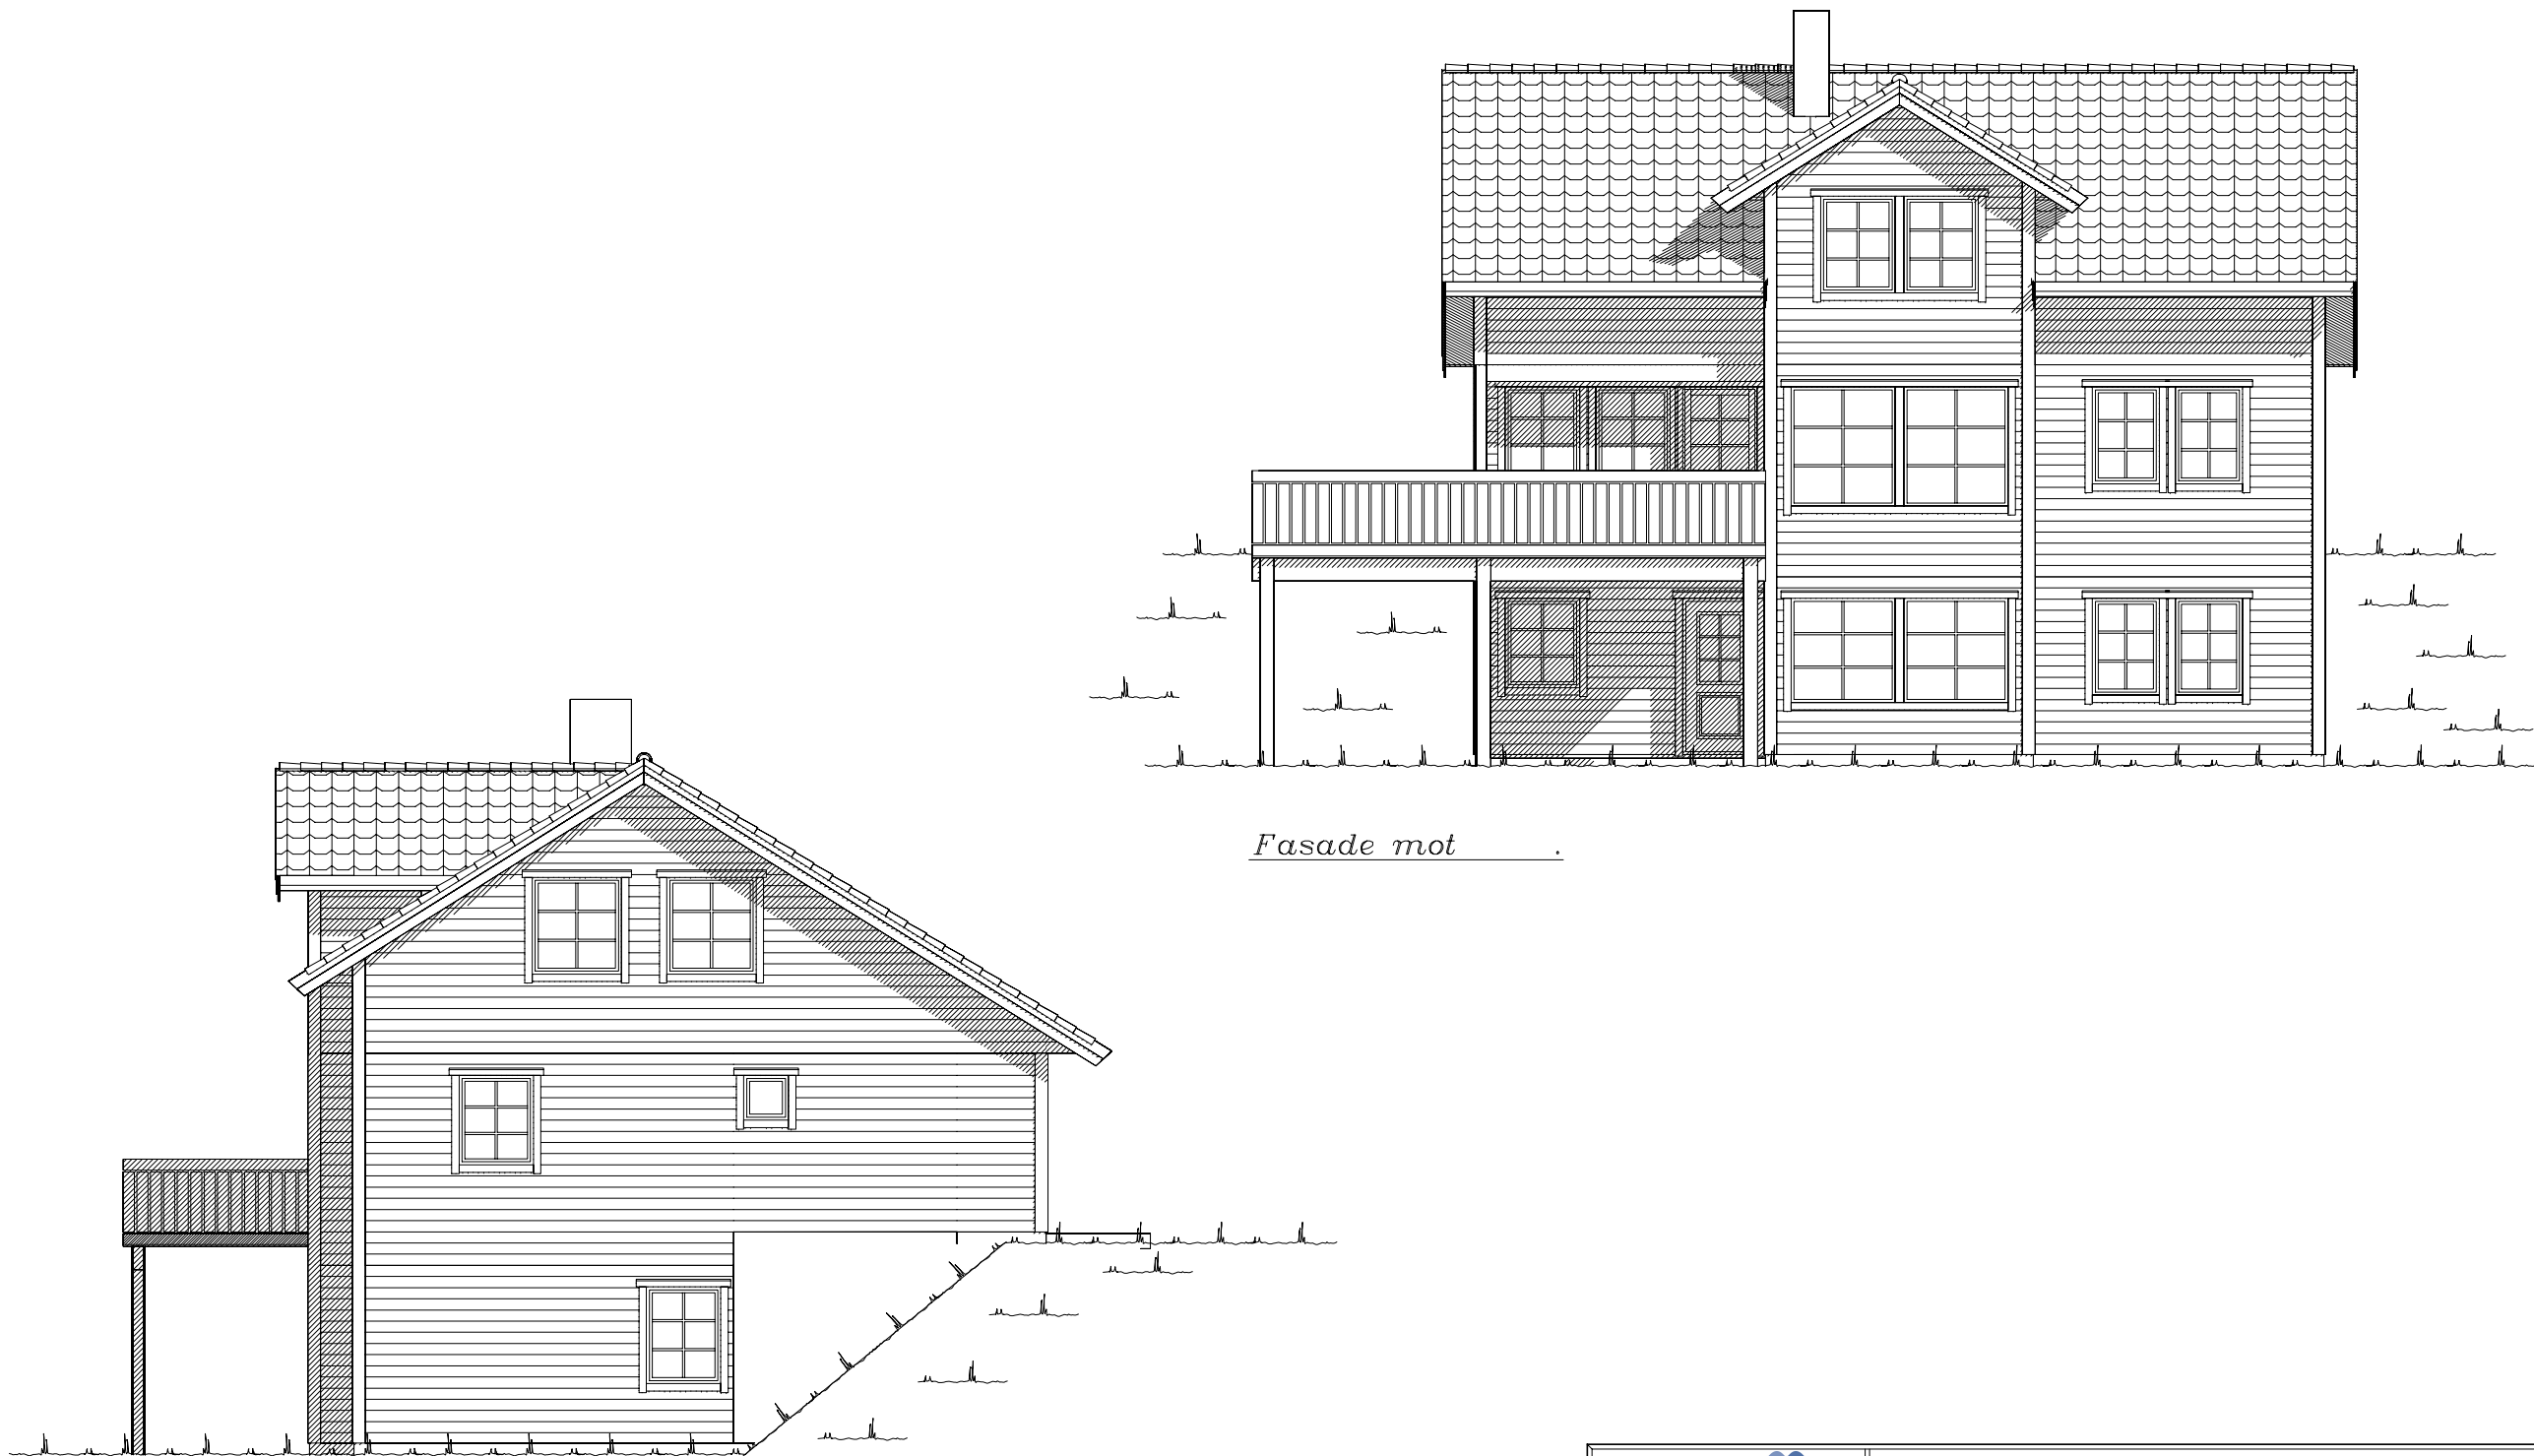

Fasade mot _____.

Fasade mot _____.

UTFORMING AV TILTAK BEKREFTES FOREVIST:

Nabo.nr.	G.nr.	Br.nr.	Dato	Sign.
Nabo.nr.	G.nr.	Br.nr.	Dato	Sign.
Nabo.nr.	G.nr.	Br.nr.	Dato	Sign.
Nabo.nr.	G.nr.	Br.nr.	Dato	Sign.

----- Ferdig planert terreng
- - - - - Bak / under terreng
KOTE KOTE
- - - - - Eksisterende terreng

		Tiltakshaver: Byggm. Magne Hagenson AS	
		Forhandler: Byggm. Magne Hagenson AS	
Hustype: Sunndalsnipa		Fasade 1 og 2	
Byggeplassens adresse: Bjørgamarka, 5700 Voss		ARKIV NR.	
G.nr. 111	Br.nr. 65	Er tegning klarert for bestilling, kontrakt og søkning ?	Nei
VESTLANDSHUSGRUPPENS ARKITEKTKONTOR – 6018 ÅLESUND – TLF. 70 17 89 00		TEGNINGEN MÅ HVERKEN HELT ELLER DELVIS KOPIERES ELLER BENYTTES VED TILTAK SOM VESTLANDSHUS IKKE MEDVIRKER I.	



DATO 01.08.11	TRYGGE HJEM
REV.1 02.03.12 vhh	SKALA 1 : 100
REV.2	Tegningsnr. 501
REV.3	Prosj.nr. 181v
 DATA DESIGN SYSTEM	



Fasade mot _____.




Fasade mot _____.

   Ferdig planert terreng
 Bak / under terreng
 Eksisterende terreng


UTFORMING AV TILTAK BEKREFTES FOREVIST:				
Nabo.nr.	G.nr.	Br.nr.	Dato	Sign.
Nabo.nr.	G.nr.	Br.nr.	Dato	Sign.
Nabo.nr.	G.nr.	Br.nr.	Dato	Sign.
Nabo.nr.	G.nr.	Br.nr.	Dato	Sign.

		Tiltakshaver: Byggm. Magne Hagenson AS	
		Forhandler: Byggm. Magne Hagenson AS	
Hustype: Sunndalsnipa		Fasade 3 og 4	DATO 01.08.11
Byggeplassens adresse:		ARKIV NR.	REV.1 02.03.12 vhh
Bjergamarka, 5700 Voss			REV.2
			REV.3
G.nr. 111	Br.nr. 65	Er tegning klarert for bestilling, kontrakt og søkning ?	Nei
VESTLANDSHUSGRUPPENS ARKITEKTKONTOR – 6018 ÅLESUND – TLF. 70 17 89 00			
TEGNINGEN MÅ HVERKEN HELT ELLER DELVIS KOPIERES ELLER BENYTTES VED TILTAK SOM VESTLANDSHUS IKKE MEDVIRKER I.			

TRYGGE HJEM
SKALA 1 : 100
Tegningsnr. 502
Prosj.nr. 181v

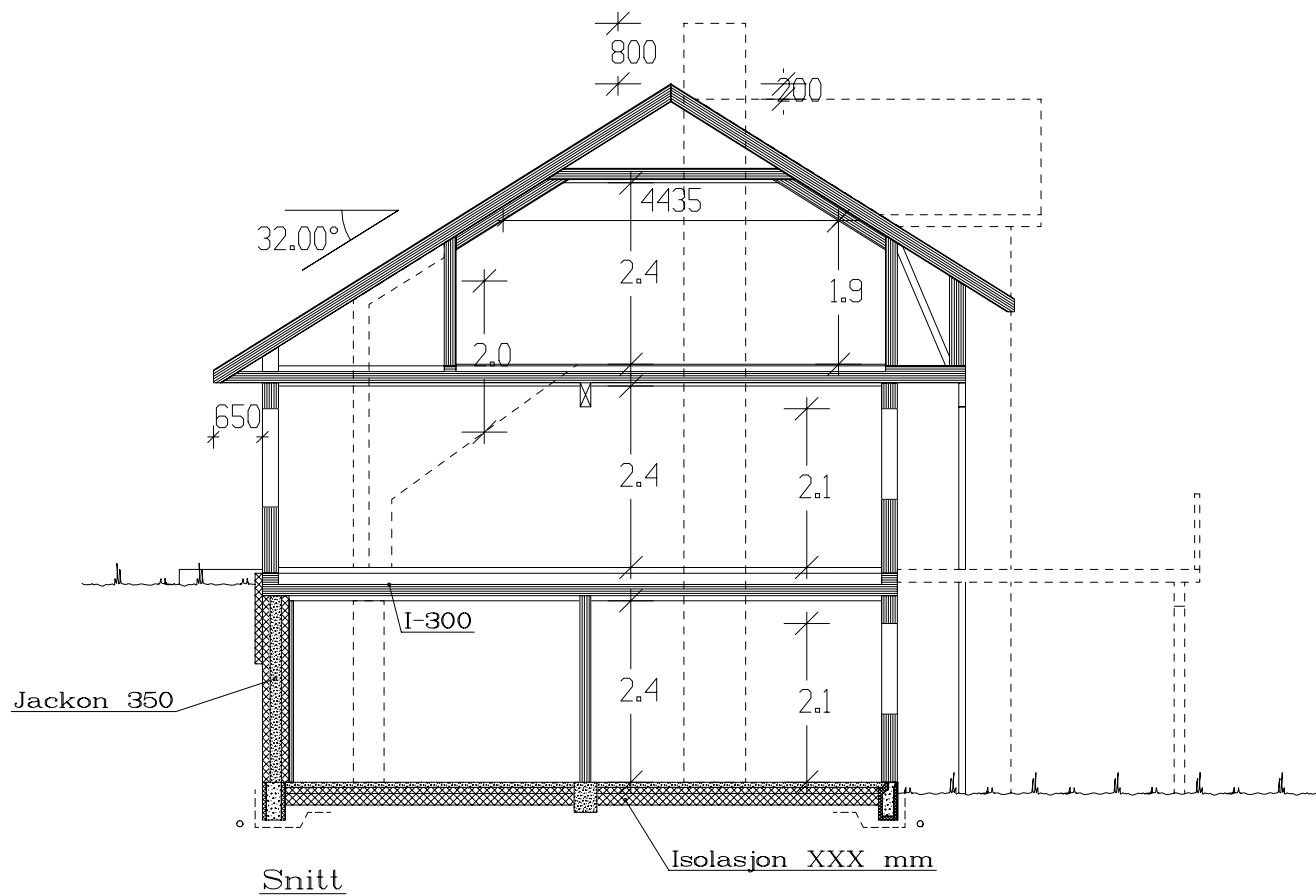

Bruk av personsikkerhetsglass i vindu, er markert på plan med SG

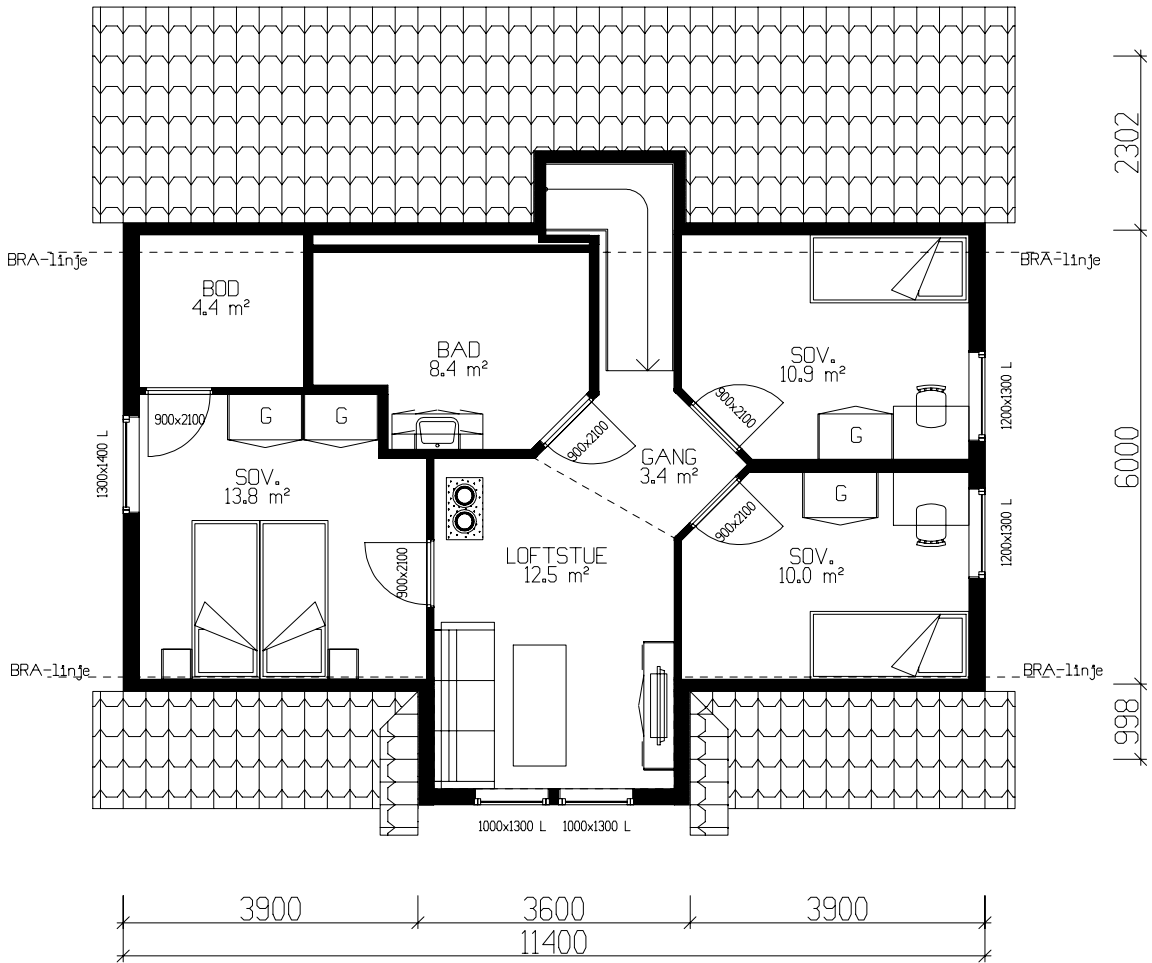

ETASJEPLAN LOFT: 66,4m² BRA

(Bygningens tototale bruksareal på tomt)


Arealberegninger 1 hht. NS 3940	Bruksareal BRA 1 m²			P-ROM Primære rom
	Pr etasje	Åpent over- bygg areal og carport	Sum BRA	
U. etg. plan	83.2	16.8	100.0	70.9
H. etg. plan	86.9	4.2	91.1	75.9
2. etg. plan	66.4	0.0	66.4	62.1
SUM :	236.5	21.0	257.5	208.9
BYA :	137.7	0.0	137.7	
Grunnflate/ fotavtrykk :	101.3			

Kanaler fra ventilasjonsanlegg, vil i noen tilfeller medføre ekstra veggtykkelser eller "kassing", som får mindre konsekvenser for romløsninger. Dette kan eventuelt justeres noe før igangsetting av bygget.


NB! Ved innhenting av pristilbud av ytterdører og vindu, må forutsetningen i varmetapsberegningen legges til grunn. Her blir det forutsatt en maksimal, gjennomsnittlig U-verdi til ytterdører og vindu for bygget. Høy prosentandel over 20% vindu og dører, har konsekvenser for byggets isolering.

% vindu- og døreareal er beregnet til: -xx%
Gjennomsnittlig U-verdi er her: _____

 VESTLANDS HUS		Tiltakshaver: Byggm. Magne Hagenson AS					
		Forhandler: Byggm. Magne Hagenson AS					
Hustype: Sunndalsnipa		Plan og snitt		DATO 01.08.11		TRYGGE HJEM	
Byggeplassens adresse: Bjørgamarka, 5700 Voss			ARKIV NR.		REV.1 02.03.12 vhh		SKALA 1 : 100
					REV.2		
					REV.3		
G.nr. 111	Br.nr. 65	Er tegning klarert for bestilling, kontrakt og søkning ?		Nei		Tegningsnr. 503	
				 DATA DESIGN SYSTEM		Prosj.nr. 181v	
VESTLANDSHUSGRUPPENS ARKITEKTKONTOR – 6018 ÅLESUND – TLF. 70 17 89 00							
TEGNINGEN MÅ HVERKEN HELT ELLER DELVIS KOPIERES ELLER BENYTTES VED TILTAK SOM VESTLANDSHUS IKKE MEDVIRKER I.							

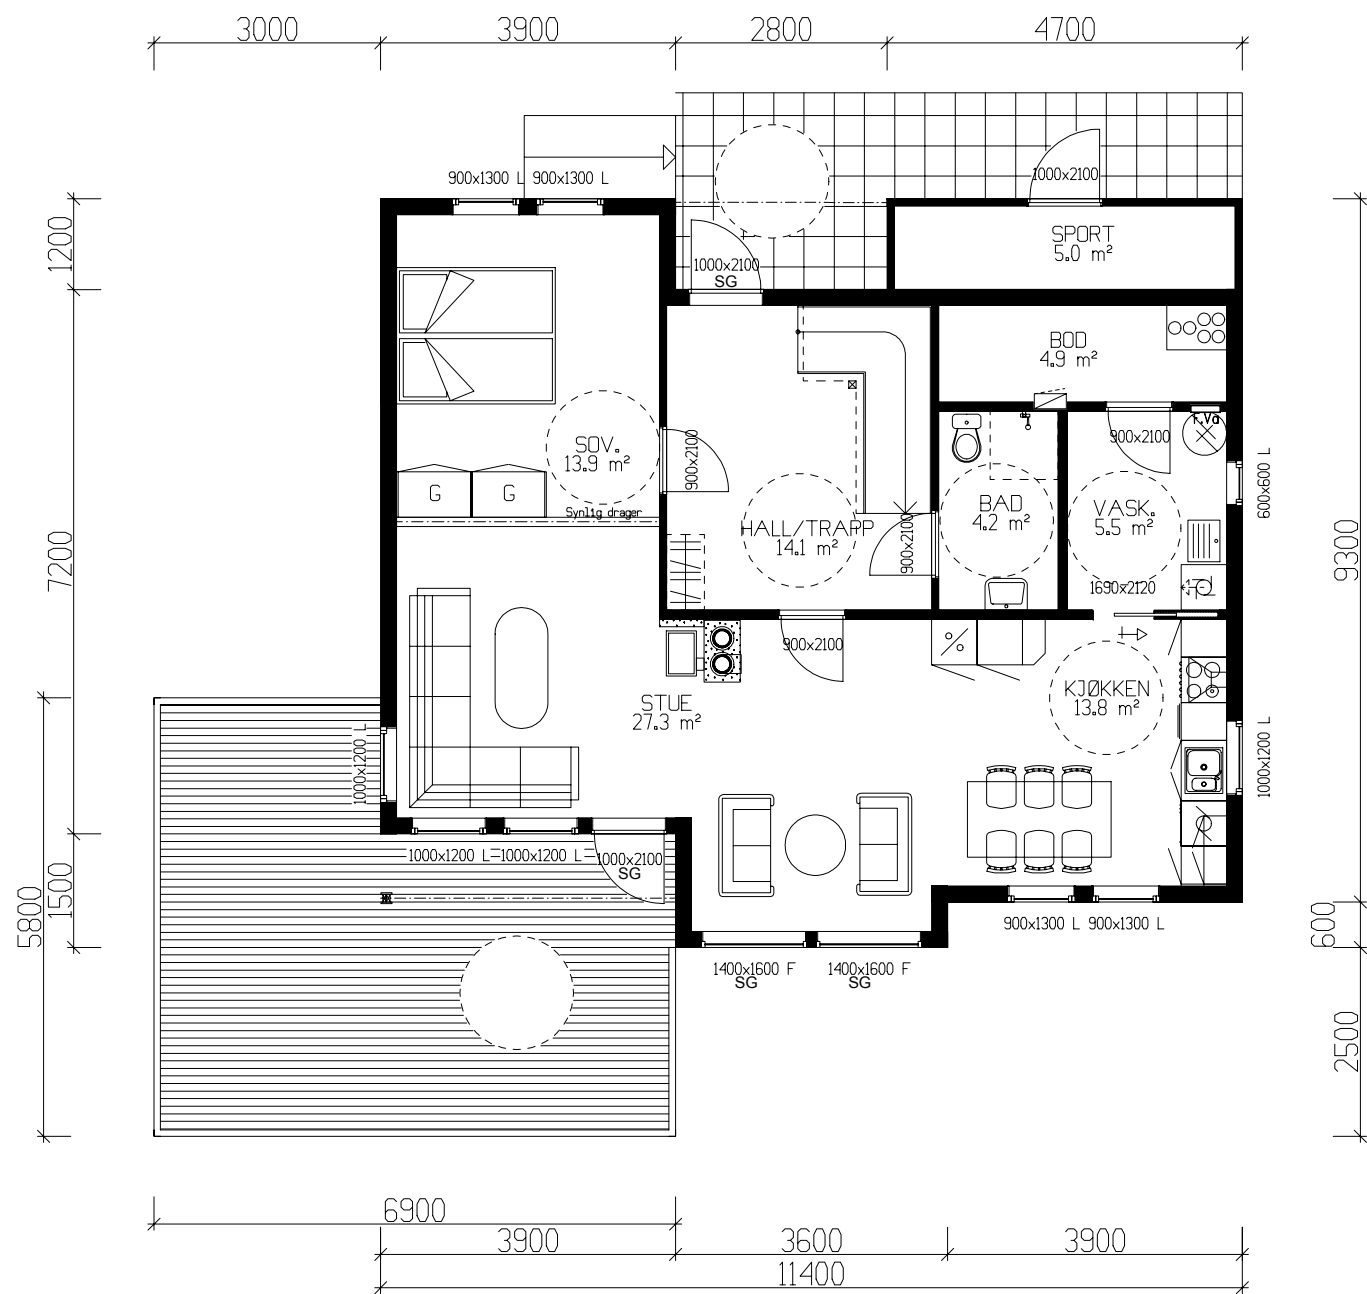

HOVEDPLAN: 86,9m² BRA + SPORT 5,0 m²

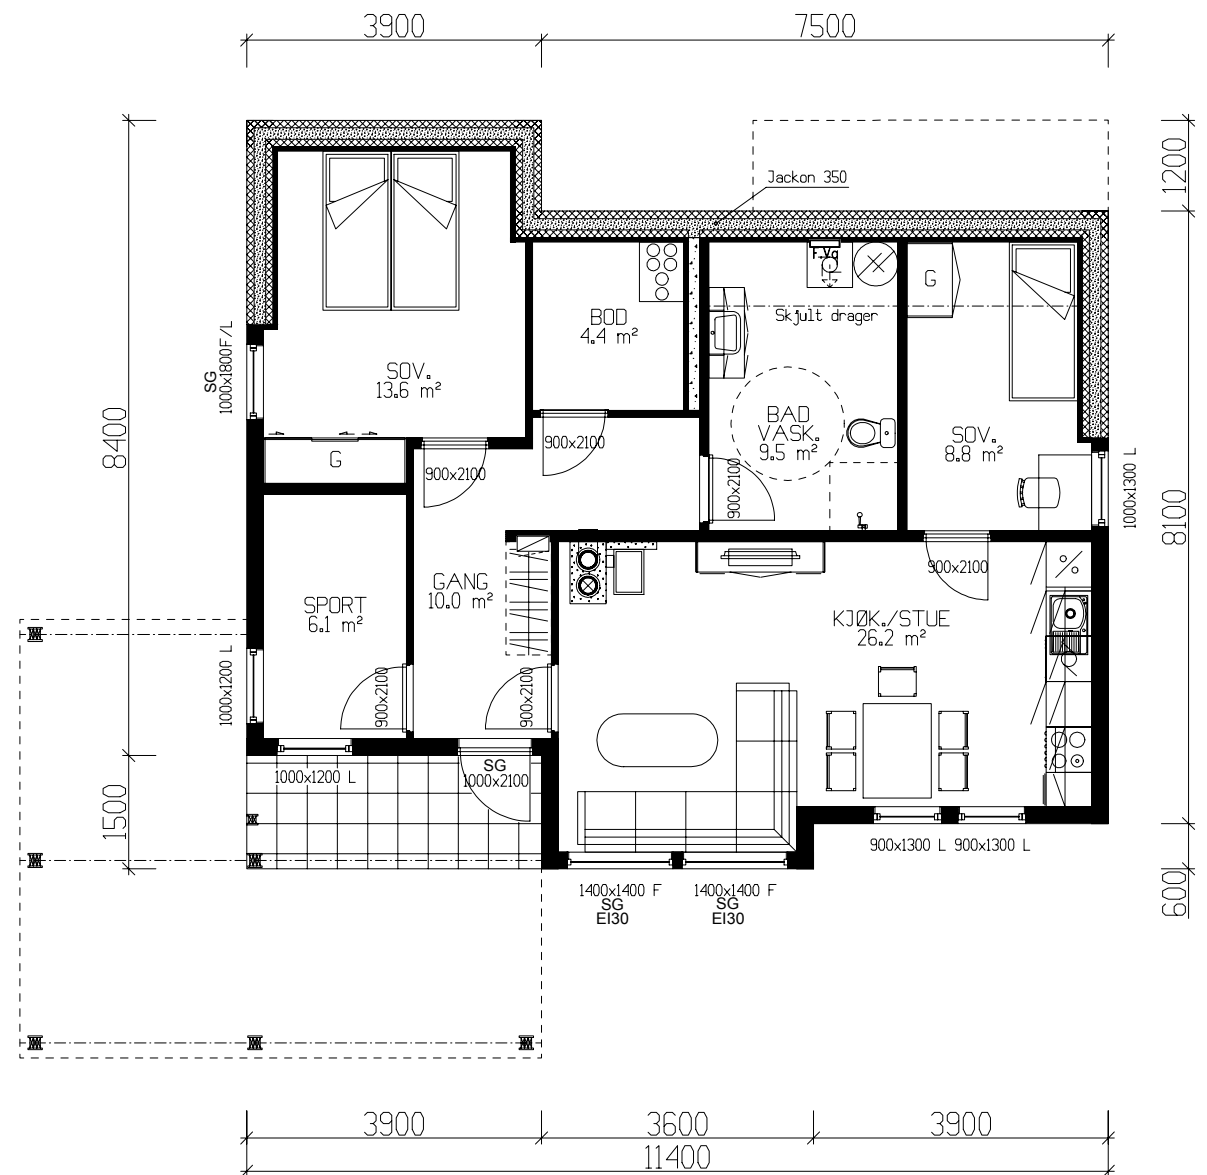

UNDERETASJE: 83,2m² BRA

Bruk av personsikkerhetsglass i vindu, er markert på plan med SG

VESTLANDS HUS		Tiltakshaver: Byggm. Magne Hagenson AS	
		Forhandler: Byggm. Magne Hagenson AS	
Hustype: Sunndalsnipa		Plan	DATO 01.08.11
Byggeplassens adresse: Björgamarka, 5700 Voss		ARKIV NR.	TRYGGE HJEM
			REV.1 02.03.12 vhh
			REV.2
G.nr. 111 Br.nr. 65		Er tegning klarert for bestilling, kontrakt og søkning ?	SKALA 1 : 100
Nei			Tegningsnr. 504
VESTLANDSHUSGRUPPENS ARKITEKTKONTOR – 6018 ÅLESUND – TLF. 70 17 89 00			Prosj.nr. 181v
TEGNINGEN MÅ HVERKEN HELT ELLER DELVIS KOPIERES ELLER BENYTTES VED TILTAK SOM VESTLANDSHUS IKKE MEDVIRKER I.			