
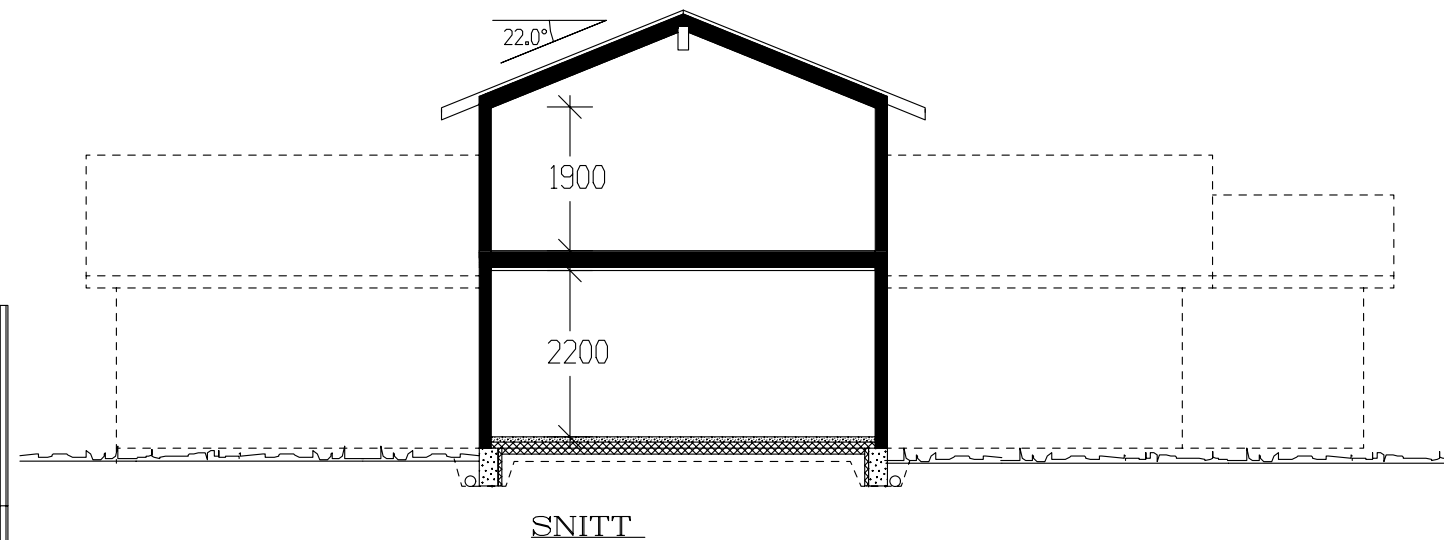
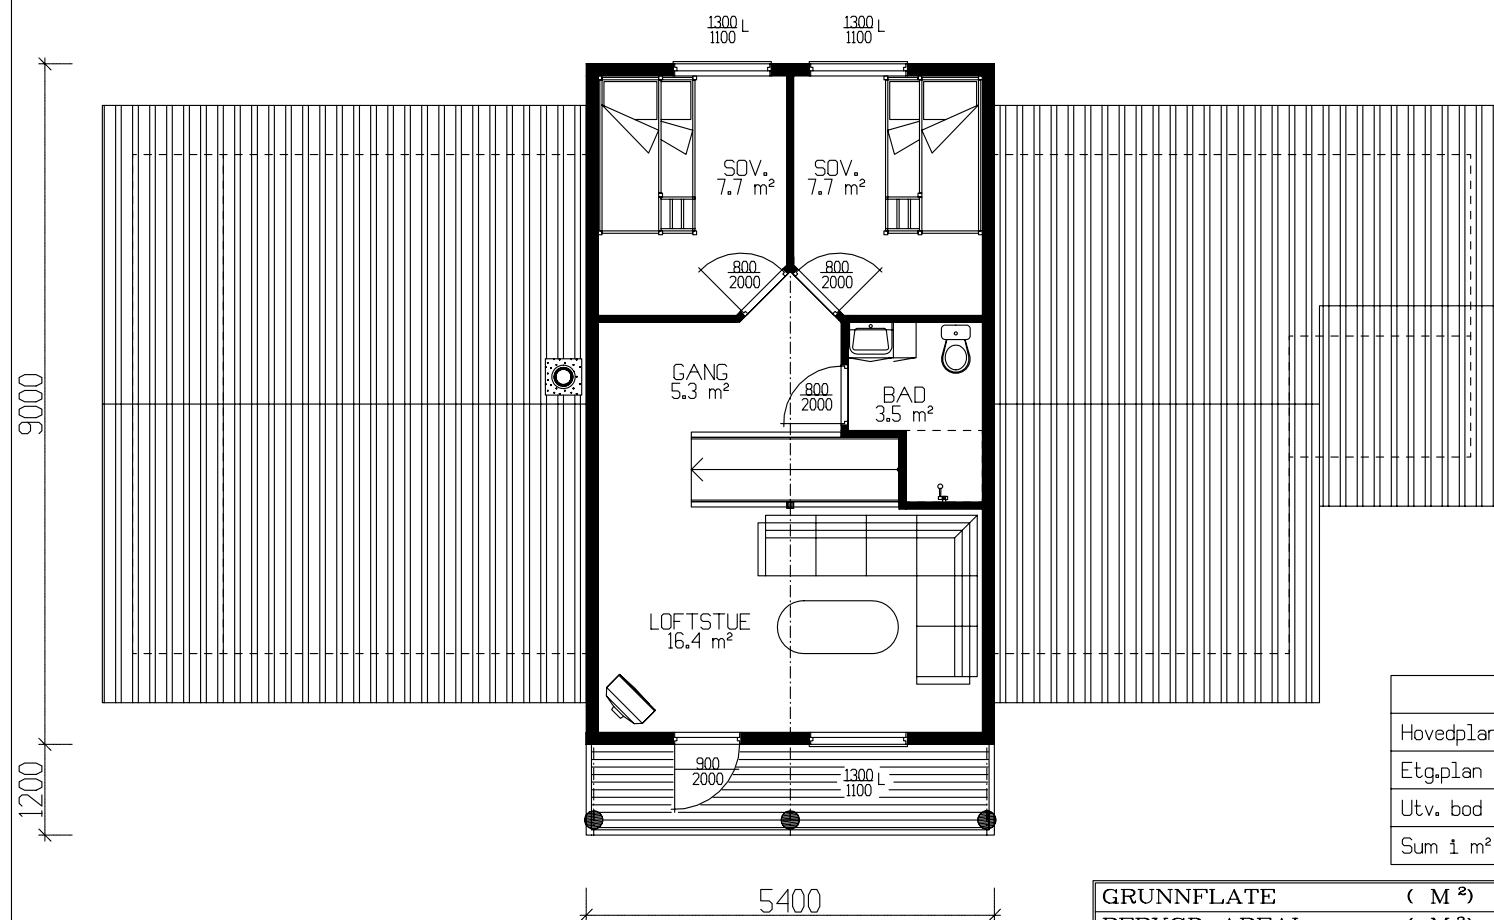
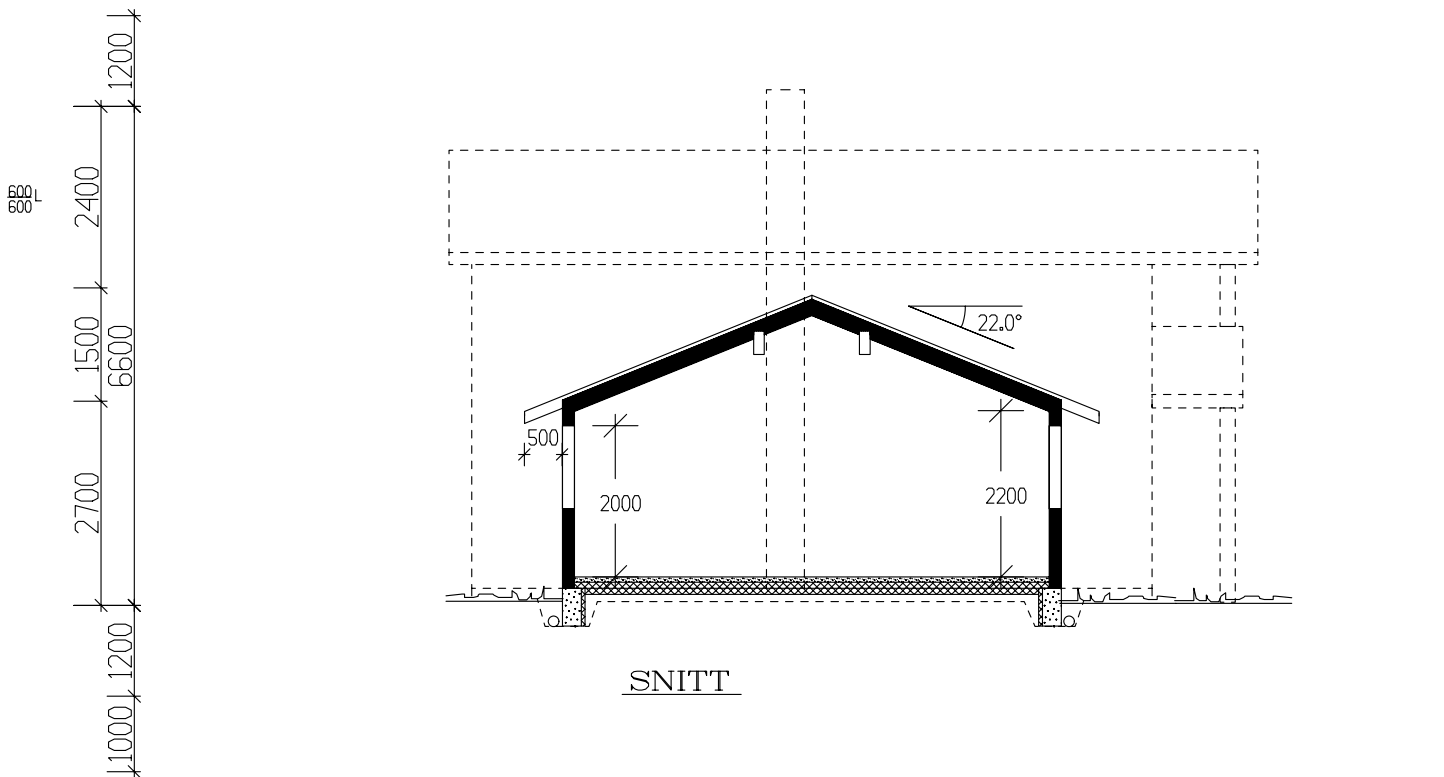
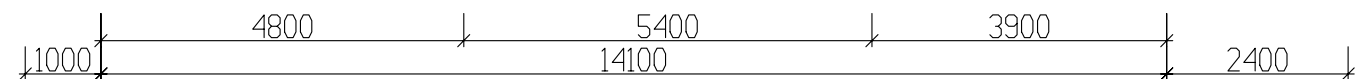


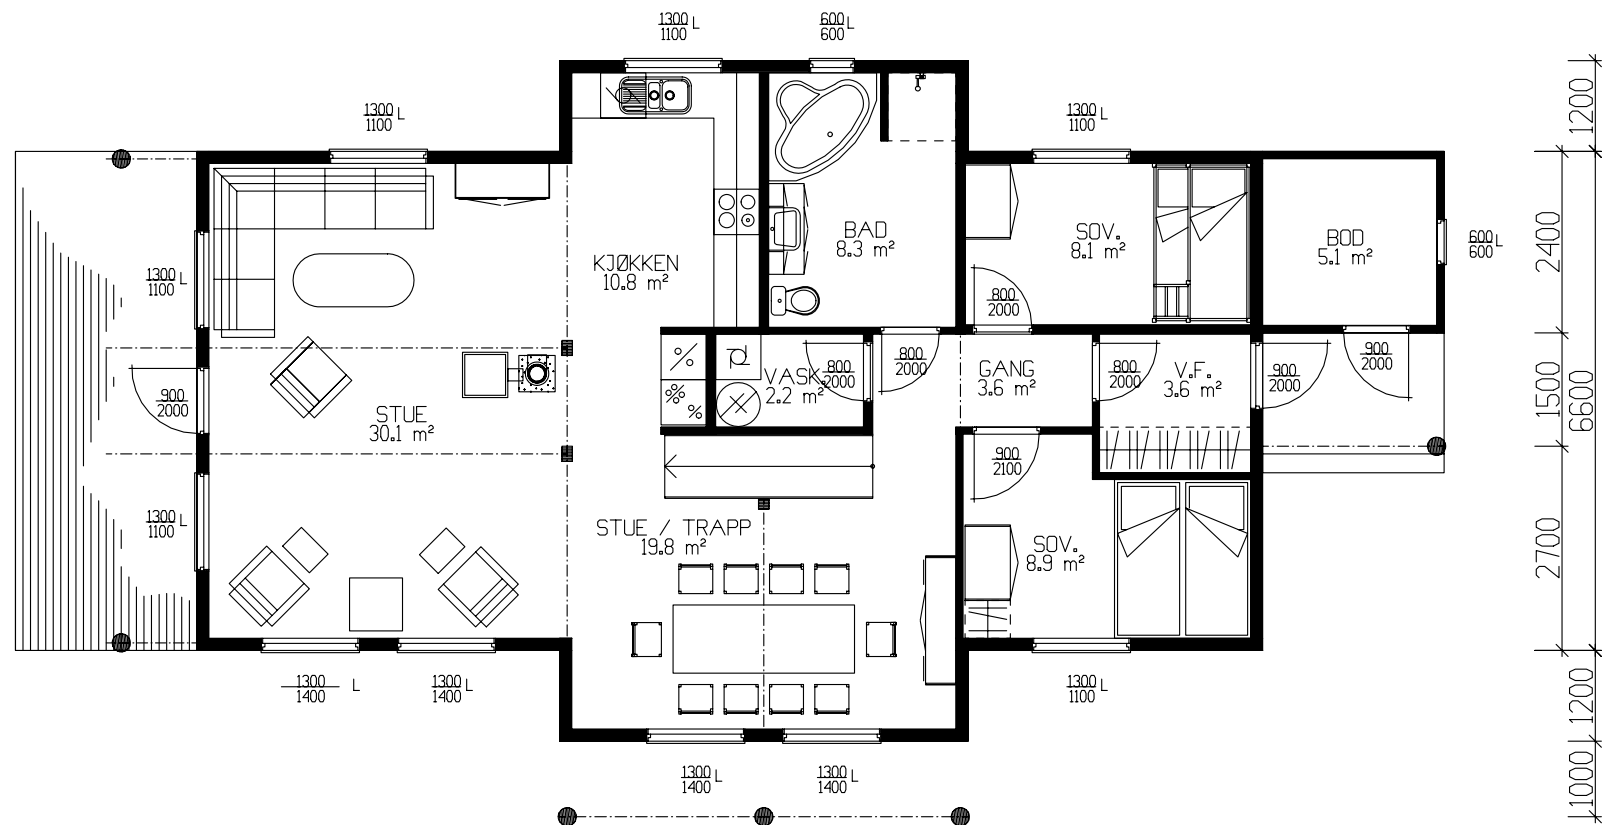

	BRA
Hovedplan	99.10
Etg.plan	44.10
Utv. bod 1. etg.	5.10
Sum 1 m²	148.30

GRUNNFLATE	(M ²)	111,8
BEBYGD AREAL	(M ²)	130,0

Tiltakshaver: Granum Eiendom AS			
Leverandør: Husum as			
TYPE: Spesial		PLAN/SNITT	
Byggeplassens adresse:		ARKIV NR.	
Trysil, tomt 781			
G.nr. 37	Br.nr. 963	ER TEGNING KONTROLLERT I H.T. SJEKKLISTER ?	Ja
VestlandsHusgruppens arkitektkontor – 6018 Alesund – Tlf. 70 17 89 00			
TEGNINGEN MA HVERKEN HELT ELLER DELVIS KOPIERES ELLER BENYTTES VED TILTAK SOM VESTLANDSHUS IKKE MEDVIRKER I.			

 VestlandHus	
TRYGGE HJEM	
Tegningsnr. 501	
Prosj.nr. 013C	