

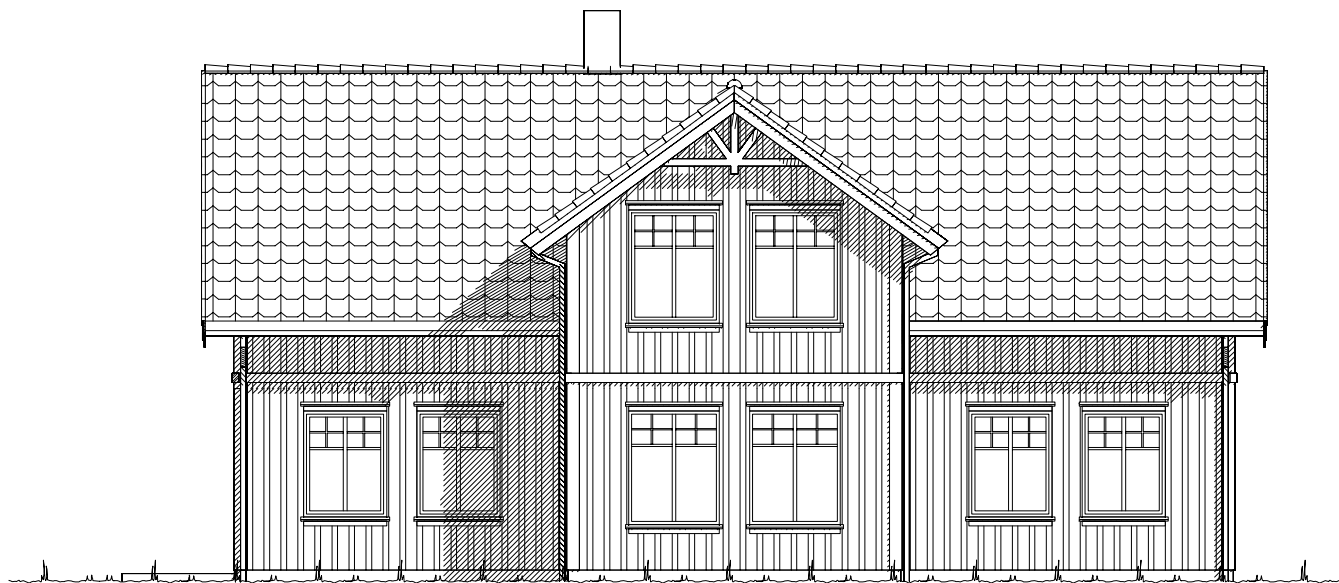


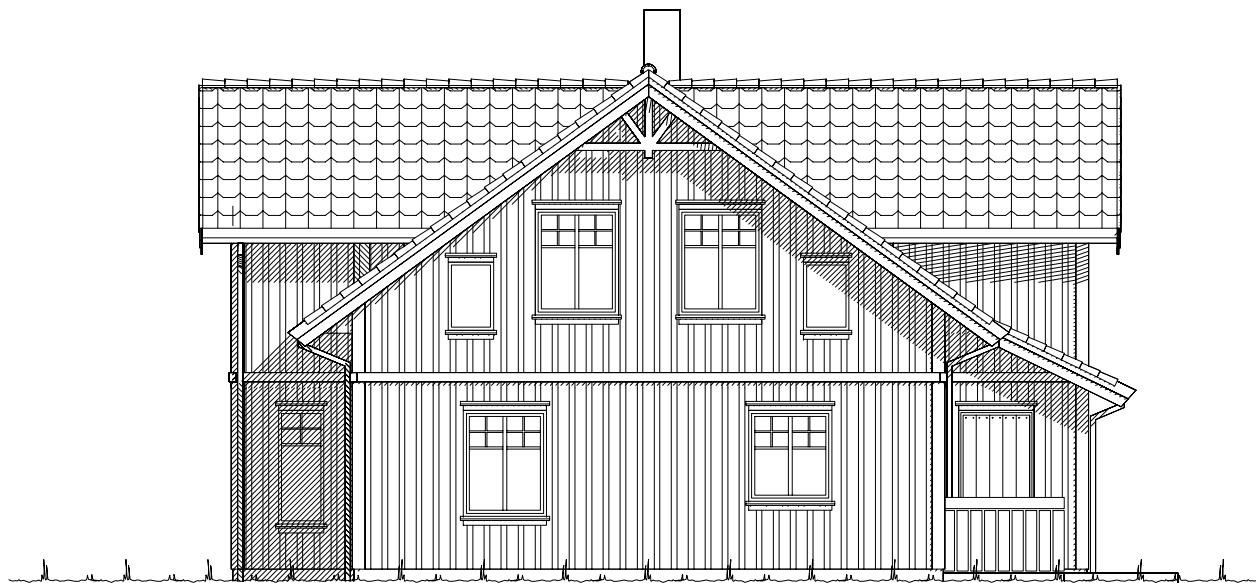

Fasade mot .

 

Fasade mot .


 Ferdig planert terreng
 Bak / under terreng
 Eksisterende terreng

UTFORMING AV TILTAK BEKREFTES FOREVIST:				
Nabo.nr.	G.nr.	Br.nr.	Dato	Sign.
Nabo.nr.	G.nr.	Br.nr.	Dato	Sign.
Nabo.nr.	G.nr.	Br.nr.	Dato	Sign.
Nabo.nr.	G.nr.	Br.nr.	Dato	Sign.


		Tiltakshaver: Torbjørn Hausberg	
		Forhandler: Vestkyst Bygg AS	
Hustype: Saudehornet		Fasade 1 og 2	
Byggeplassens adresse:		ARKIV NR.:	DATO 01.08.11
Stongafjellsbakken, 5300 Kleppestø, Askøy			REV.1 25.01.13 vhh
			REV.2
			REV.3
G.nr.	Br.nr.	Er tegning klarert for bestilling, kontrakt og søkning ?	Ja
		DATA DESIGN SYSTEM	
		Tegningsnr. 501	
		Prosj.nr. 337v	
VESTLANDSHUSGRUPPENS ARKITEKTKONTOR - 6018 ÅLESUND - TLF. 70 17 89 00			
TEGNINGEN MÅ HVERKEN HELT ELLER DELVIS KOPIERES ELLER BENYTTES VED TILTAK SOM VESTLANDSHUS IKKE MEDVIRKER I.			



Fasade mot .

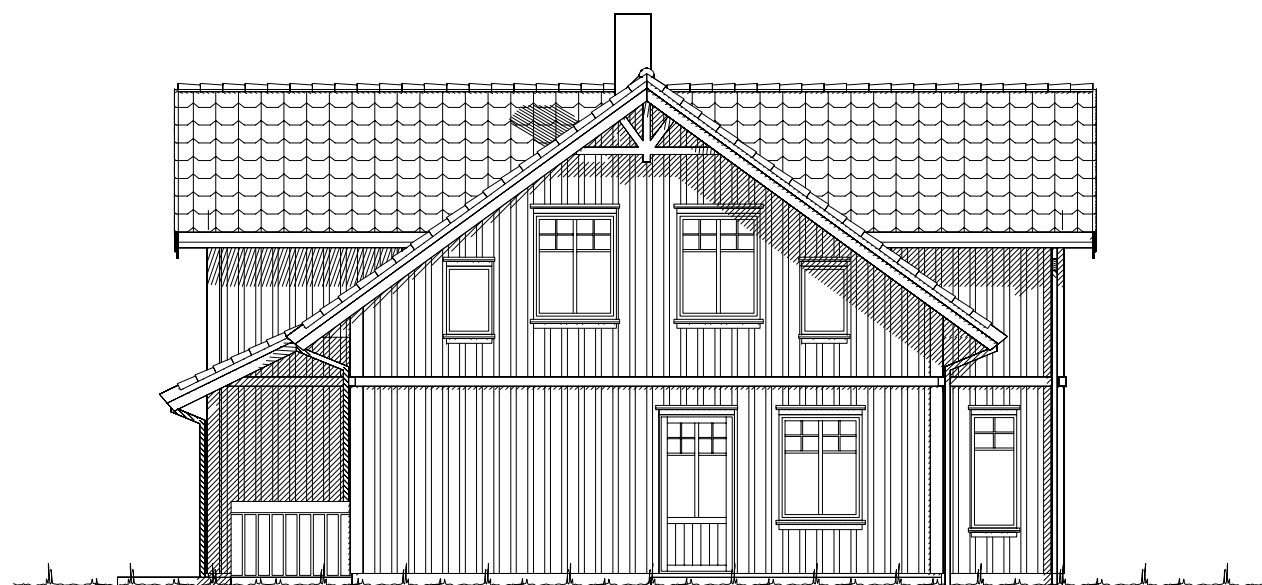

Fasade mot .

 
 Ferdig planert terreng
 Bak / under terreng
 Eksisterende terreng

UTFORMING AV TILTAK BEKREFTES FOREVIST:				
Nabo.nr.	G.nr.	Br.nr.	Dato	Sign.
Nabo.nr.	G.nr.	Br.nr.	Dato	Sign.
Nabo.nr.	G.nr.	Br.nr.	Dato	Sign.
Nabo.nr.	G.nr.	Br.nr.	Dato	Sign.


		Tiltakshaver: Torbjørn Hausberg	
		Forhandler: Vestkyst Bygg AS	
Hustype: Saudehornet		Fasade 3 og 4	
Byggeplassens adresse:		ARKIV NR.:	
Stongafjellsbakken, 5300 Kleppestø, Askøy			
G.nr.	Br.nr.	Er tegning klarert for bestilling, kontrakt og søkning ?	Ja
VESTLANDSHUSGRUPPENS ARKITEKTKONTOR - 6018 ÅLESUND - TLF. 70 17 89 00			
TEGNINGEN MÅ HVERKEN HELT ELLER DELVIS KOPIERES ELLER BENYTTES VED TILTAK SOM VESTLANDSHUS IKKE MEDVIRKER I.			

DATO 01.08.11	TRYGGE HJEM
REV.1 25.01.13 vhh	
REV.2	SKALA 1 : 100
REV.3	Tegningsnr. 502
	Prosj.nr. 337v

 DATA DESIGN SYSTEM

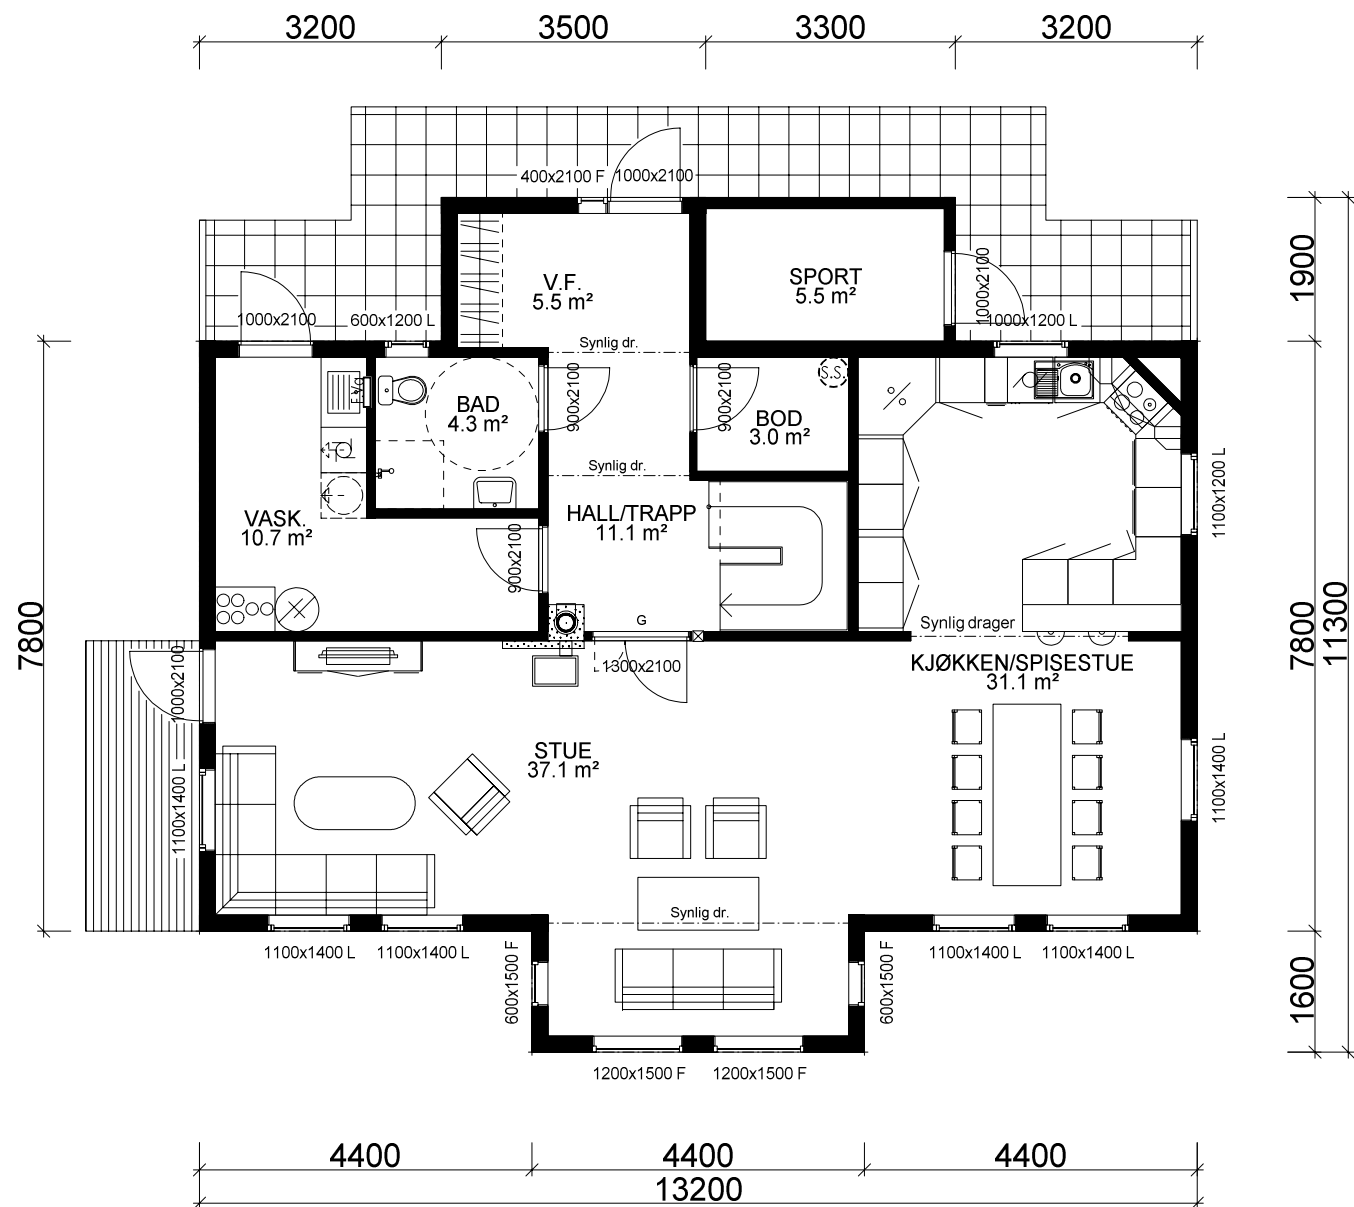

HOVEDETASJE: 106,5 m² + SPORT 5,5 m² BRA

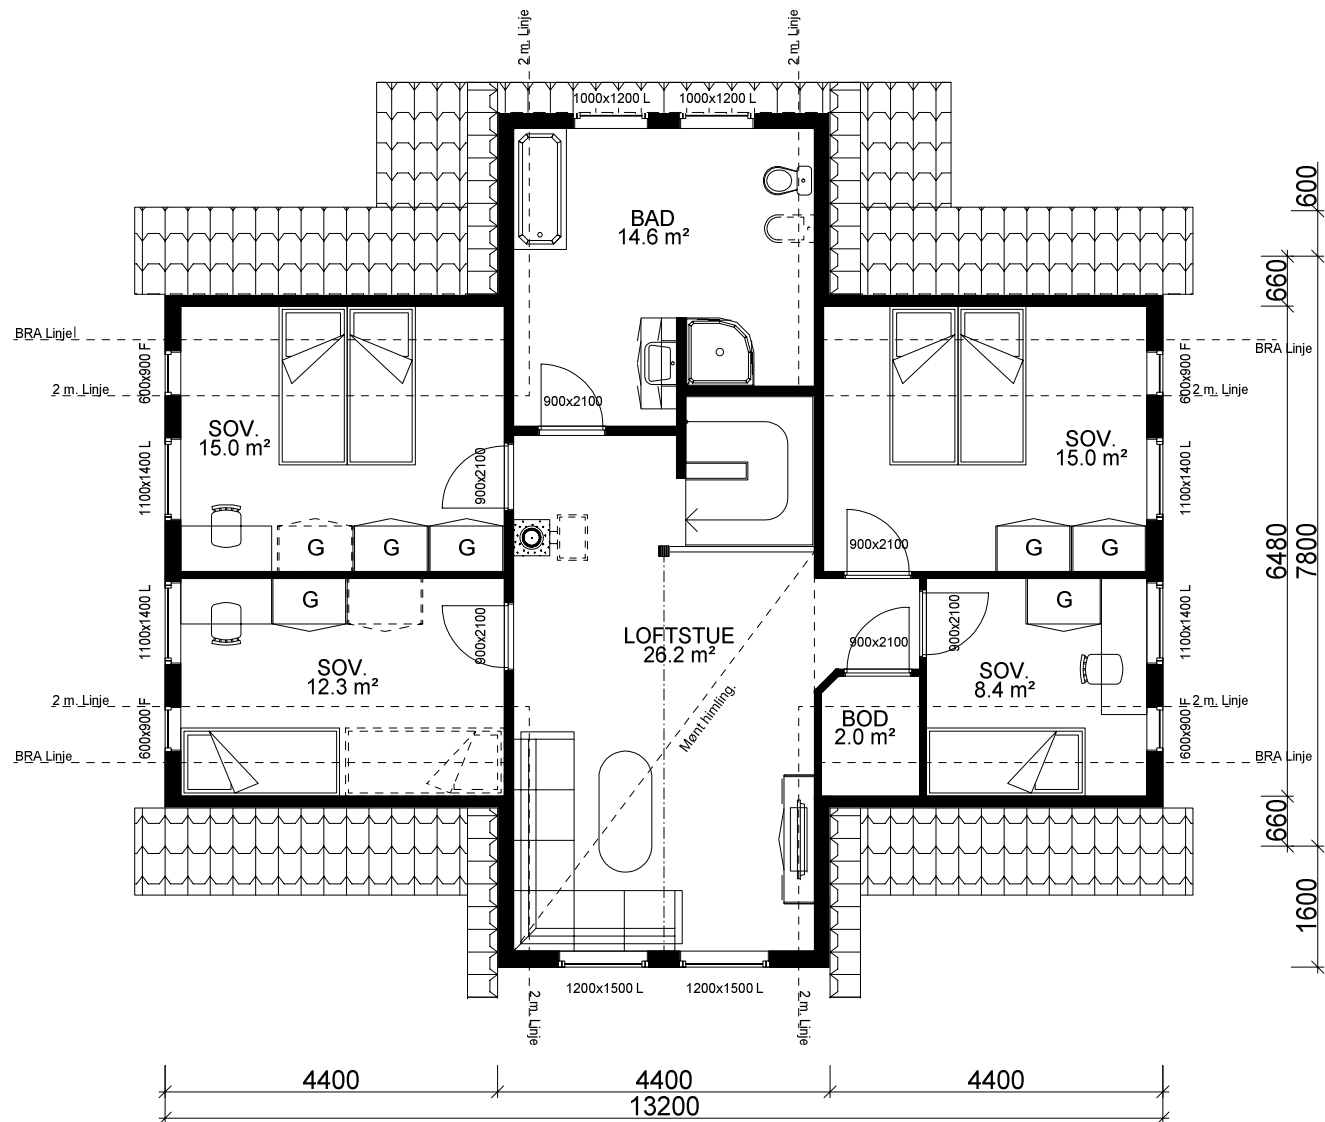

ETASJEPLAN LOFT: 92,5 m² BRA

Takstolleverandør må konfereres ved utførelse av takverk.

Kanaler fra ventilasjonsanlegg, vil i noen tilfeller medføre ekstra veggtykkelser eller "kassing", som får mindre konsekvenser for romløsninger. Dette kan eventuelt justeres noe før igangsetting av bygget.


NB! Ved innhenting av pristilbud av ytterdører og vindu, må forutsetningen i varmetapsberegningen legges til grunn. Her blir det forutsatt en maksimal, gjennomsnittlig U-verdi til ytterdører og vindu for bygget. Høy prosentandel over 20% vindu og dører, har konsekvenser for byggets isolering.

% vindu- og dørareal er beregnet til: 20%
Gjennomsnittlig U-verdi er her: 1,2


(Bygningens tototale bruksareal på tomt)

Arealberegninger i hht. NS 3940	Bruksareal BRA i m²			P-ROM Primære rom
	Pr etasje	Utvendig bod/garasje	Sum BRA	
H. etg. plan	106.5	5.5	112.0	102.9
2. etg. plan	92.5	0.0	92.5	90.7
SUM :	199.0	5.5	204.5	193.6
BYA :	122.9	0.0	122.9	
Grunnflate/ fotavtrykk :	122.9			


 VESTLANDS HUS		Tiltakshaver: Torbjørn Hausberg	
		Forhandler: Vestkyst Bygg AS	
Hustype: Saudehornet		Plan	
Byggeplassens adresse: Stongafjellsbakken, 5300 Kleppestø, Askøy		ARKIV NR.:	DATO 01.08.11
			REV.1 25.01.13 vhh
			REV.2
			REV.3
G.nr.	Br.nr.	Er tegning klarert for bestilling, kontrakt og søkning ?	 DATA DESIGN SYSTEM
		Ja	
TRYGGE HJEM			
SKALA 1 : 100			
Tegningsnr. 503			
Prosj.nr. 337v			
VESTLANDSHUSGRUPPENS ARKITEKTKONTOR - 6018 ÅLESUND - TLF. 70 17 89 00			
TEGNINGEN MÅ HVERKEN HELT ELLER DELVIS KOPIERES ELLER BENYTTES VED TILTAK SOM VESTLANDSHUS IKKE MEDVIRKER I.			

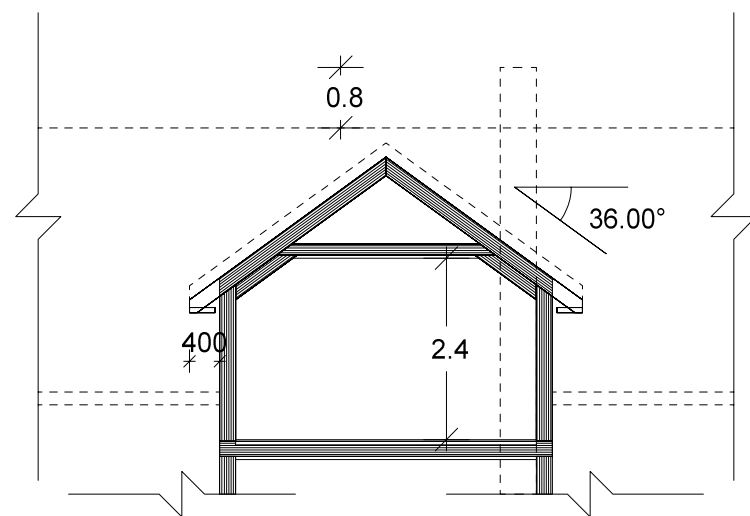


Snitt ark/bad

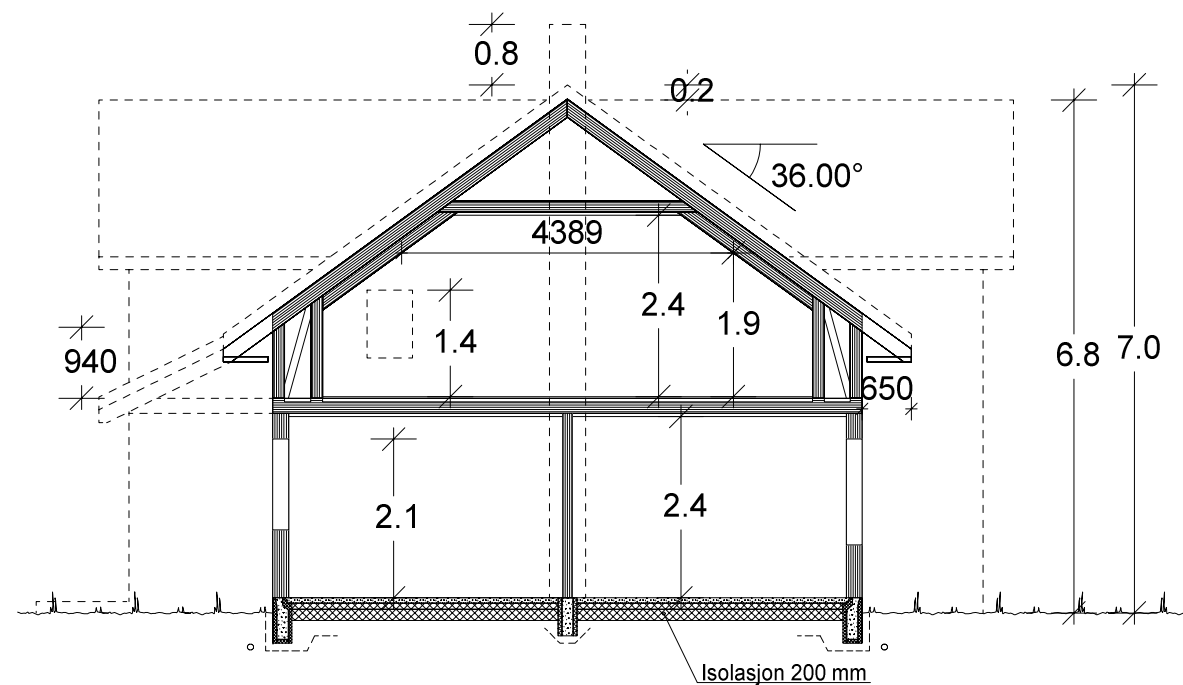

Snitt

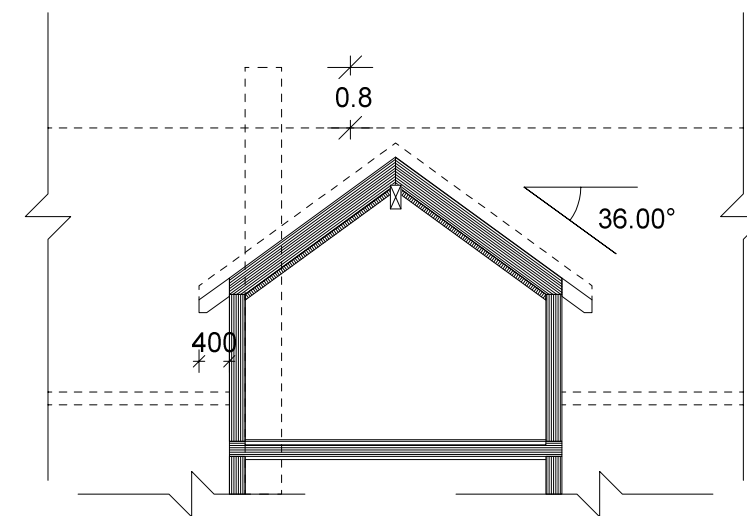

Snitt ark/loftstue

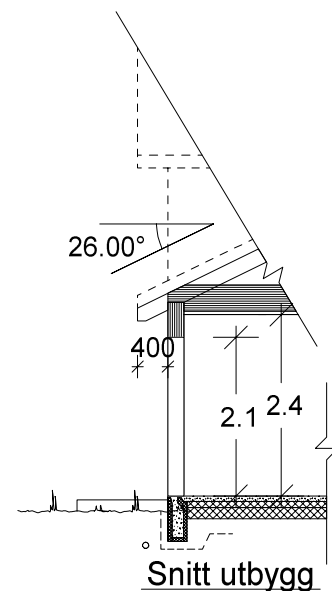

Snitt utbygg

 VESTLANDS HUS		Tiltakshaver: <i>Torbjørn Hausberg</i>			
		Forhandler: <i>Vestkyst Bygg AS</i>			
Hustype: Saudehornet		Snitt		DATO 01.08.11	TRYGGE HJEM
Byggeplassens adresse:		ARKIV NR.:		REV.1 25.01.13 vhh	
Stongafjellsbakken, 5300 Kleppestø, Askøy				REV.2	SKALA 1 : 100
				REV.3	
					Tegningsnr. 504
G.nr.	Br.nr.	Er tegning klarert for bestilling, kontrakt og søkning ?		Ja	Prosj.nr. 337v
				 DATA DESIGN SYSTEM	
VESTLANDSHUSGRUPPENS ARKITEKTKONTOR - 6018 ÅLESUND - TLF. 70 17 89 00					
TEGNINGEN MÅ HVERKEN HELT ELLER DELVIS KOPIERES ELLER BENYTTES VED TILTAK SOM VESTLANDSHUS IKKE MEDVIRKER I.					

TRYGGE HJEM

SKALA 1 : 100

Tegningsnr. 504

Prosj.nr. 337v

DATA DESIGN SYSTEM