
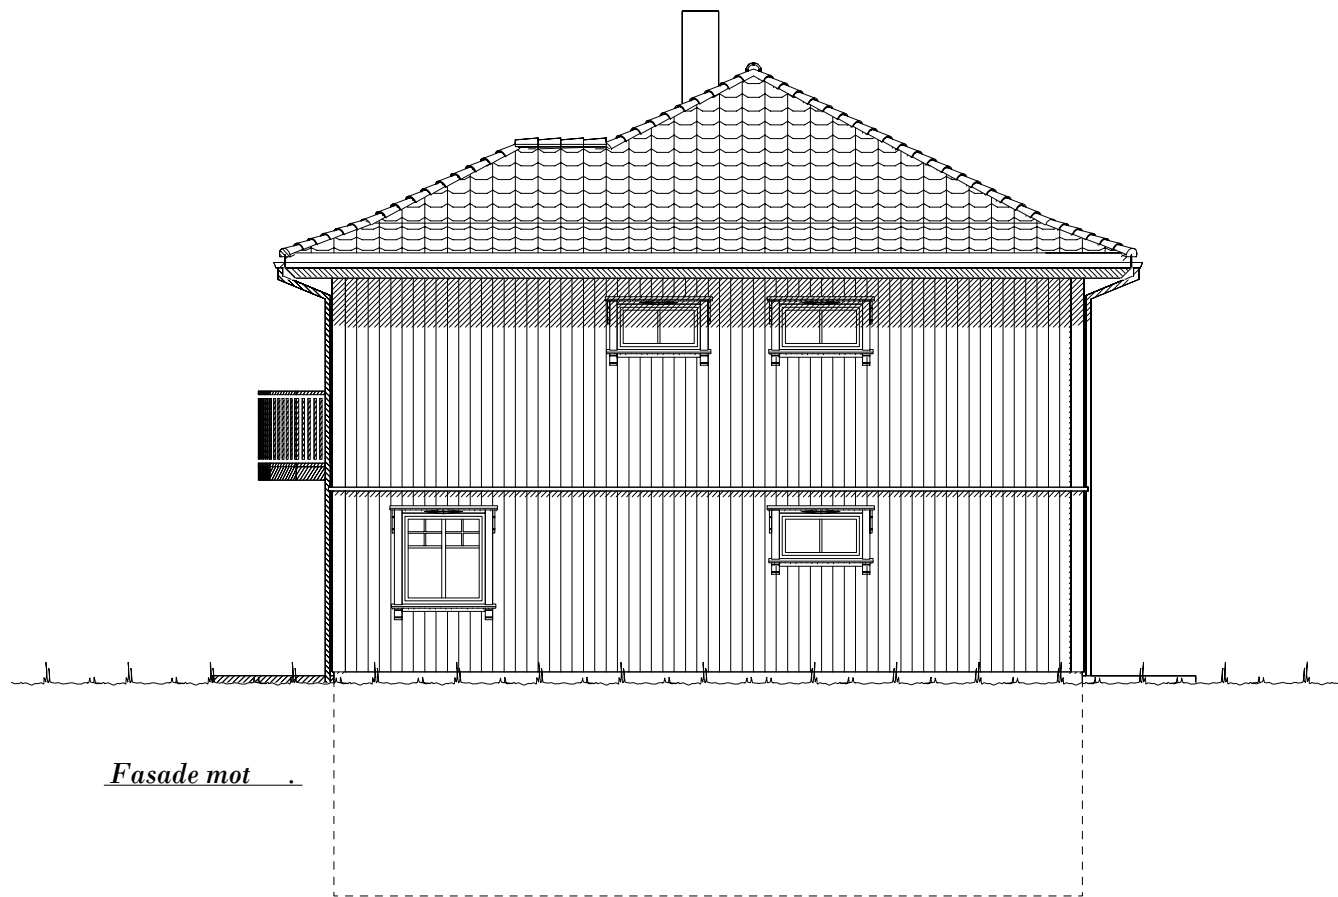
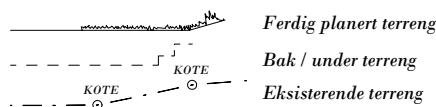


UTFORMING AV TILTAK BEKREFTES FOREVIST:				
Nabo.nr.	G.nr.	Br.nr.	Dato	Sign.
Nabo.nr.	G.nr.	Br.nr.	Dato	Sign.
Nabo.nr.	G.nr.	Br.nr.	Dato	Sign.
Nabo.nr.	G.nr.	Br.nr.	Dato	Sign.

 VESTLANDS HUS		Tiltakshaver: Ove Harlem				
		Forhandler: Brodahl & Jahren AS				
Hustype: Slotthø		Fasade 1 og 2		DATO 01.08.11		TRYGGE HJEM
Byggeplassens adresse: Fjæreveien 12, 1676 Kråkerøy, Fredrikstad		ARKIV NR.:		REV.1 19.03.13 vhh		
				REV.2		
				REV.3		
G.nr.	Br.nr.	Er tegning klarert for bestilling, kontrakt og søkning ?		Ja	 DATA DESIGN SYSTEM	Tegningsnr. 501
						Prosj.nr. 349v
VESTLANDSHUSGRUPPENS ARKITEKTKONTOR - 6018 ÅLESUND - TLF. 70 17 89 00						
TEGNINGEN MÅ HVERKEN HELT ELLER DELVIS KOPIERES ELLER BENYTTES VED TILTAK SOM VESTLANDSHUS IKKE MEDVIRKER I.						

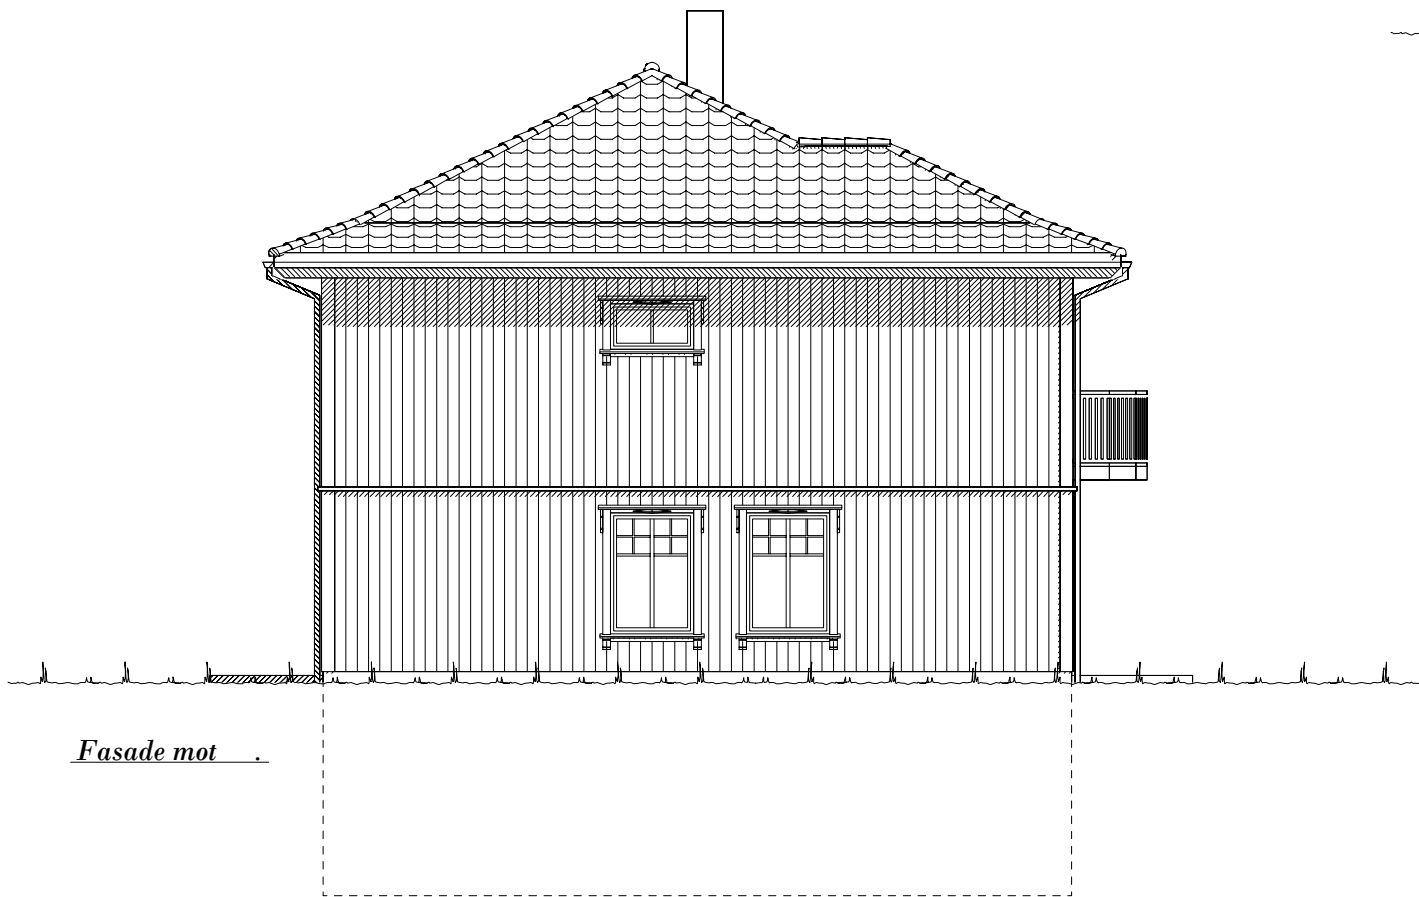


UTFORMING AV TILTAK BEKREFTES FOREVIST:				
Nabo.nr.	G.nr.	Br.nr.	Dato	Sign.
Nabo.nr.	G.nr.	Br.nr.	Dato	Sign.
Nabo.nr.	G.nr.	Br.nr.	Dato	Sign.
Nabo.nr.	G.nr.	Br.nr.	Dato	Sign.

		Tiltakshaver: Ove Harlem	
		Forhandler: Brodahl & Jahren AS	
Hustype: Slotthø		Fasade 3 og 4	
Byggeplassens adresse:		ARKIV NR.:	
Fjæreveien 12, 1676 Kråkerøy, Fredrikstad			
G.nr.	Br.nr.	Er tegning klarert for bestilling, kontrakt og søkning ?	Ja
VESTLANDSHUSGRUPPENS ARKITEKTKONTOR - 6018 ÅLESUND - TLF. 70 17 89 00			
TEGNINGEN MÅ HVERKEN HELT ELLER DELVIS KOPIERES ELLER BENYTTES VED TILTAK SOM VESTLANDSHUS IKKE MEDVIRKER I.			

DATO 01.08.11	TRYGGE HJEM
REV.1 19.03.13 vhh	
REV.2	SKALA 1 : 100
REV.3	Tegningsnr. 502
 DATA DESIGN SYSTEM	Prosj.nr. 349v



HOVEDPLAN: 123,1 m² BRA

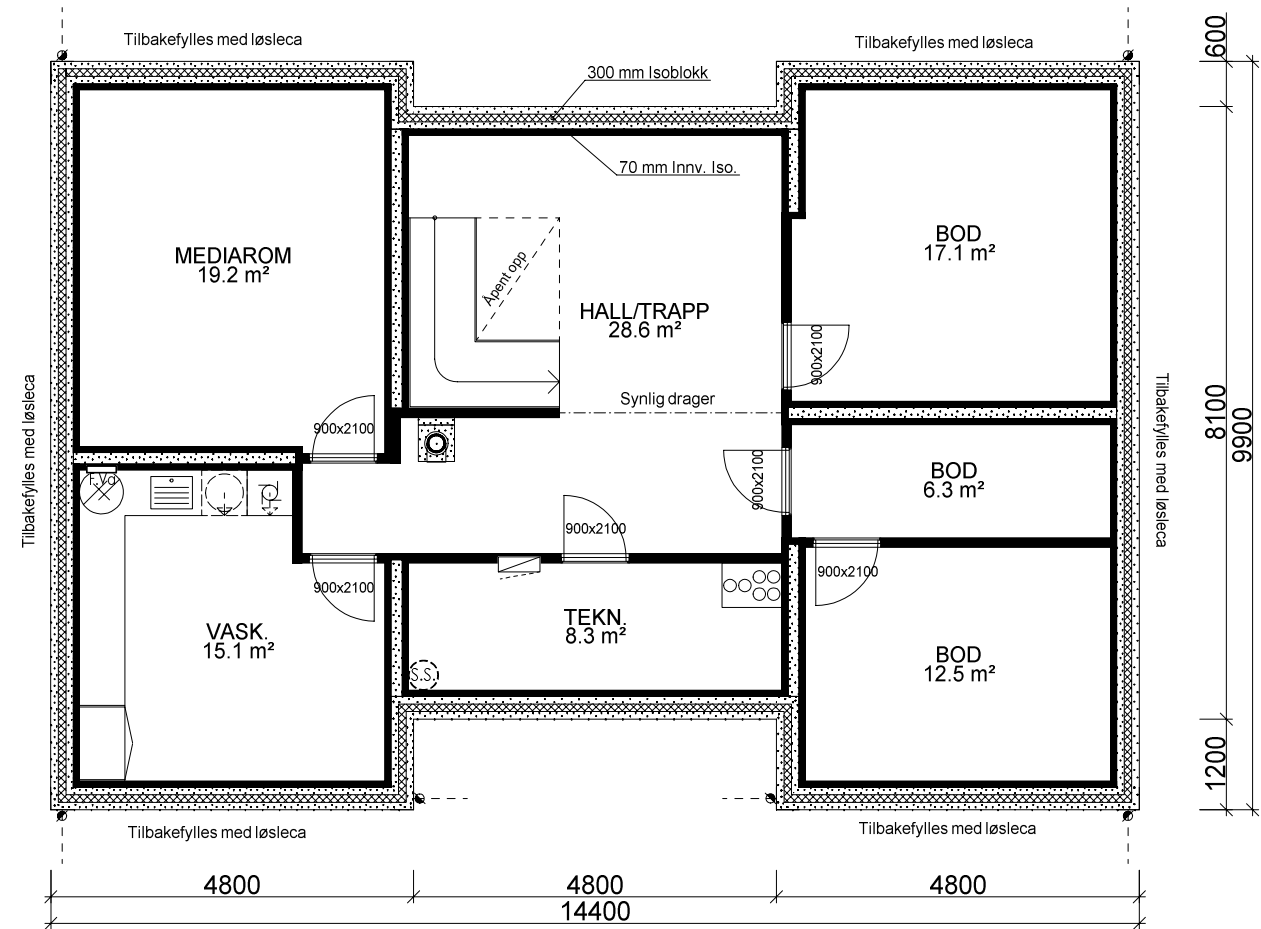

KJELLERPLAN: 114,7 m² BRA

Kanaler fra ventilasjonsanlegg, vil i noen tilfeller medføre ekstra veggtykkelser eller "kassing", som får mindre konsekvenser for romløsninger. Dette kan eventuelt justeres noe før igangsetting av bygget.



NB! Ved innhenting av pristilbud av ytterdører og vindu, må forutsetningen i varmetapsberegningen legges til grunn. Her blir det forutsatt en maksimal, gjennomsnittlig U-verdi til ytterdører og vindu for bygget. Høy prosentandel over 20% vindu og dører, har konsekvenser for byggets isolering.

% vindu- og dørrareal er beregnet til: 14%
Gjennomsnittlig U-verdi er her: 1,2

For og tilfredstille energiforeskriftene må huset levere med varmepumpe eller lignende ikke-fossil varmekilde

Arealberegninger i hht. NS 3940	Bruksareal BRA i m²			P-ROM Primære rom
	Pr etasje	Apent overbygg areal og carport	Sum BRA	
Kjellerplan	114.7	0.0	114.7	66.0
H. etg. plan	123.1	5.8	128.9	117.4
1. etg. plan	123.1	0.0	123.1	117.9
SUM :	360.9	5.8	366.7	301.3
BYA :	143.1	0.0	143.1	
Grunnflate/ fotavtrykk :	133.9			

 VESTLANDS HUS		Tiltakshaver: Ove Harlem					
		Forhandler: Brodahl & Jahren AS					
Hustype: Slotthø		Plan		DATO 01.08.11		TRYGGE HJEM	
Byggeplassens adresse: Fjæreveien 12, 1676 Kråkerøy, Fredrikstad			ARKIV NR.:		REV.1 19.03.13 vhh		SKALA 1 : 100
					REV.2		
					REV.3		
G.nr.		Br.nr.	Er tegning klarert for bestilling, kontrakt og søkning ?		Ja	Tegningsnr. 503	
						Prosj.nr. 349v	
VESTLANDSHUSGRUPPENS ARKITEKTKONTOR - 6018 ÅLESUND - TLF. 70 17 89 00							
TEGNINGEN MÅ HVERKEN HELT ELLER DELVIS KOPIERES ELLER BENYTTES VED TILTAK SOM VESTLANDSHUS IKKE MEDVIRKER I.							

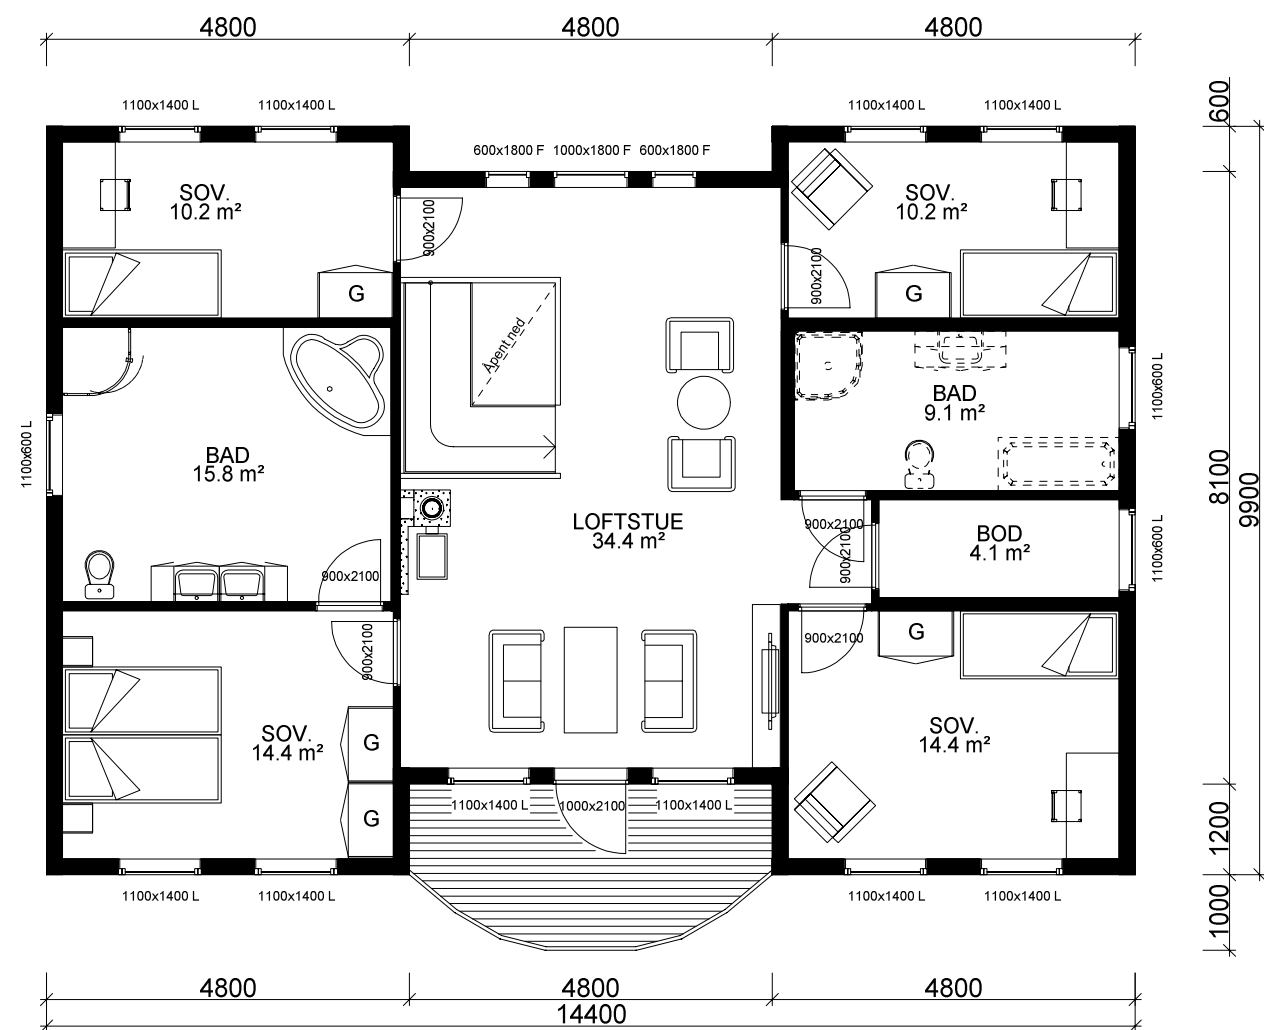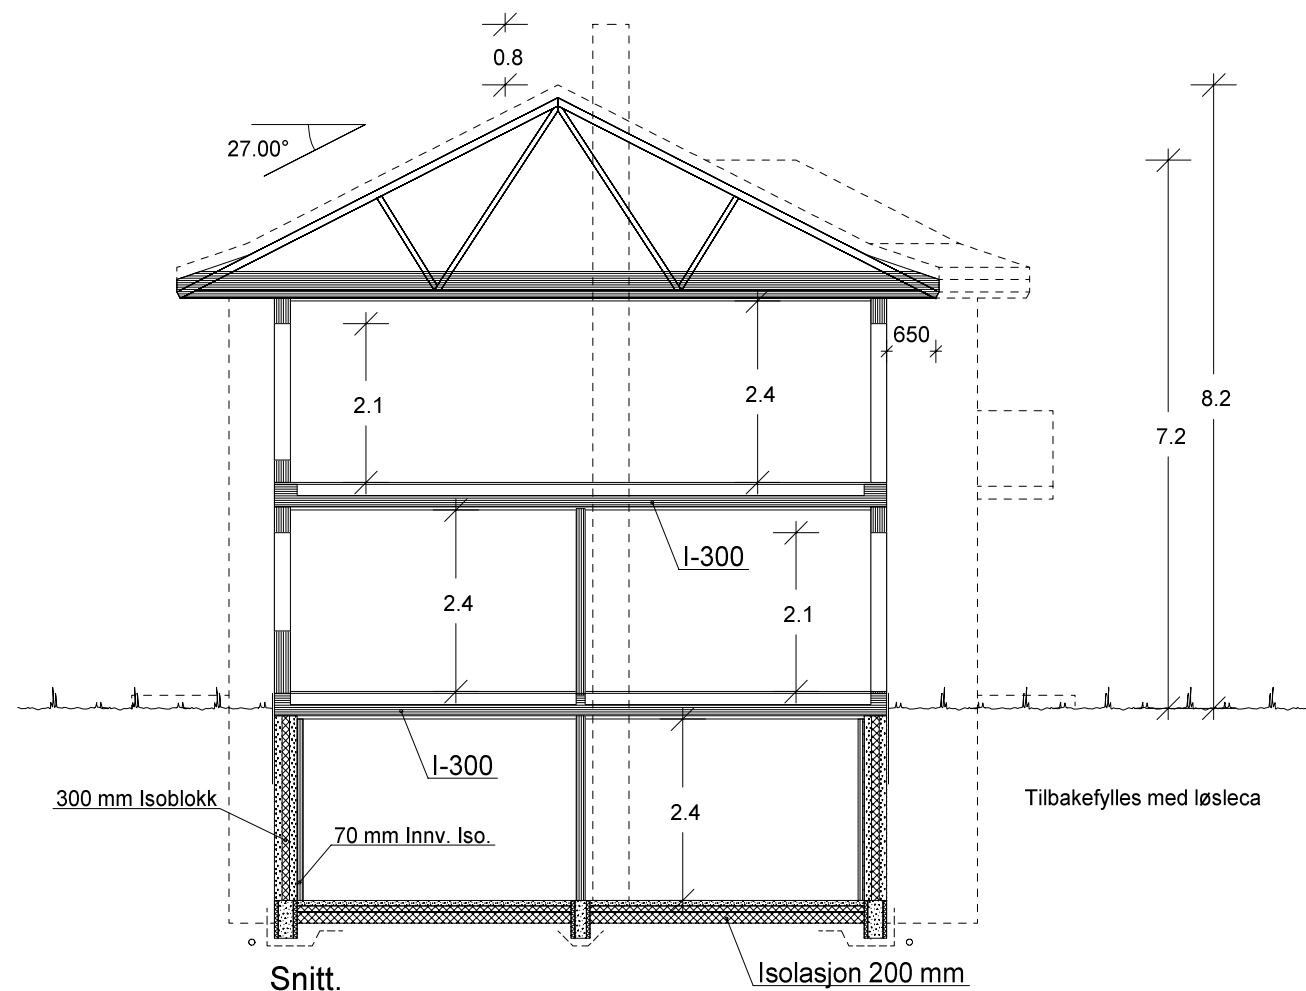

ETASJEPLAN: 123,1 m² BRA

		Tiltakshaver: Ove Harlem	
VESTLANDS HUS		Forhandler: Brodahl & Jahren AS	
Hustype: Slotthø		Plan og snitt	
Byggeplassens adresse:		ARKIV NR.:	DATO 01.08.11
Fjæreveien 12, 1676 Kråkerøy, Fredrikstad			REV.1 19.03.13 vhh
			REV.2
			REV.3
G.nr.	Br.nr.	Er tegning klarert for bestilling, kontrakt og søkning ?	Ja
		 DATA DESIGN SYSTEM	
		Tegningsnr.	504
		Prosj.nr.	349v
VESTLANDSHUSGRUPPENS ARKITEKTKONTOR - 6018 ÅLESUND - TLF. 70 17 89 00			
TEGNINGEN MÅ HVERKEN HELT ELLER DELVIS KOPIERES ELLER BENYTTES VED TILTAK SOM VESTLANDSHUS IKKE MEDVIRKER I.			