




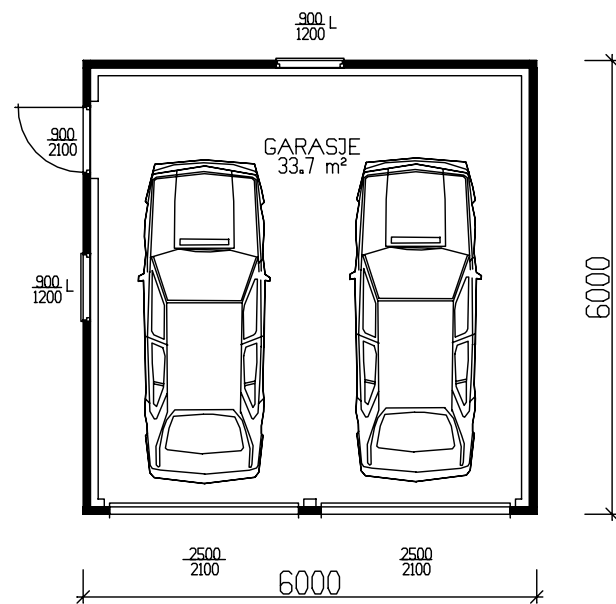


GARASJE 33,7m² BRA

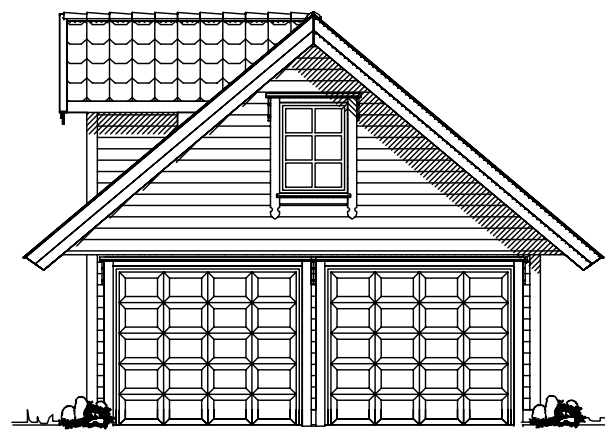

Fasade mot

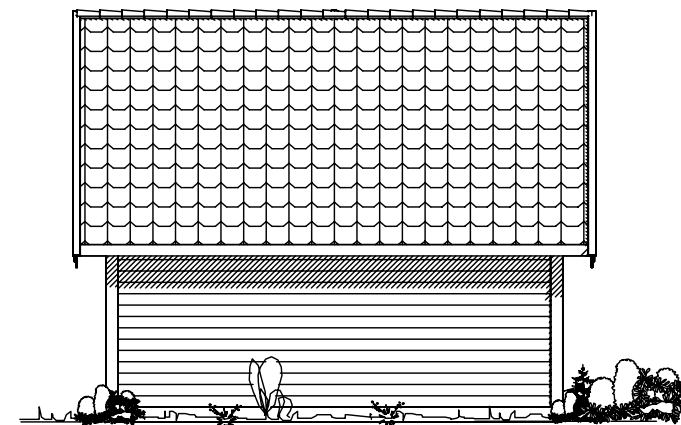


Fasade mot

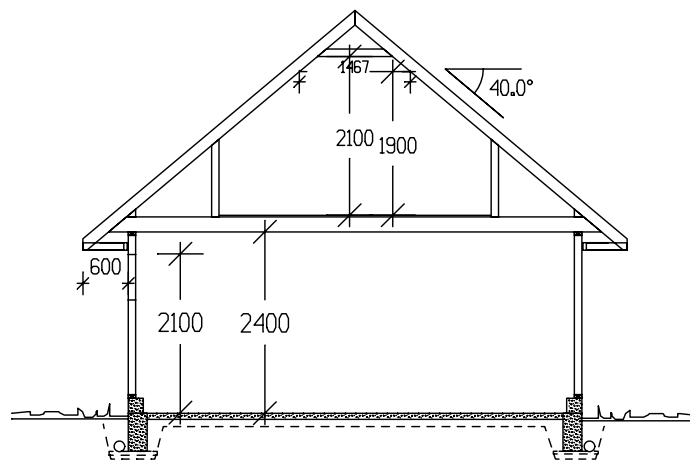

SNITT



Fasade mot

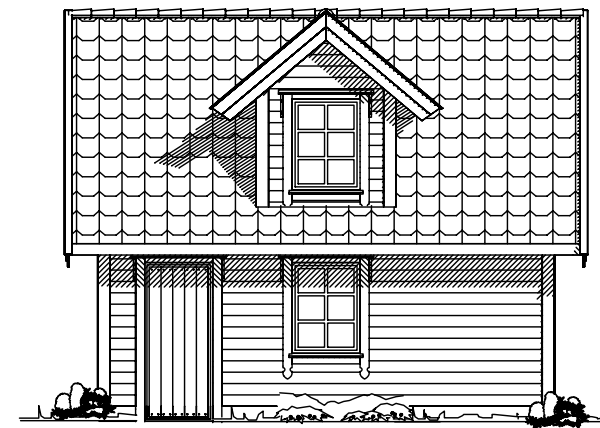

Fasade mot

Profilerte vindusomramming og knekter er ikke med i standardleveransen

Tiltakshaver:

Leverandør:

HUSTYPE: G10-33 | PLAN OG FASADER

Byggeplassens adresse:

G.nr. | Br.nr. | ER TEGNING KONTROLLERT I H.T. SJEKKLISTER ? | NEI

VestlandsHusgruppens arkitektkontor – 6018 Alesund – Tlf. 70 17 89 00

TEGNINGEN MÅ HVERKEN HELT ELLER DELVIS KOPIERES ELLER BENYTTES VED TILTAK SOM VESTLANDSHUS IKKE MEDVIRKER I.



TRYGGE HJEM

Tegningsnr. 501

Prosj.nr. 1230

DATO 24.02.03 SK

REV.1

REV.2

REV.3

SKALA 1 : 100

DATA DESIGN SYSTEM

GRUNNFLATE	(M ²)	36,0
BEBYGD AREAL	(M ²)	36,0

	BRA
Hovedplan	33,70
Loftoplan	18,00
Sum 1 m ²	51,70