



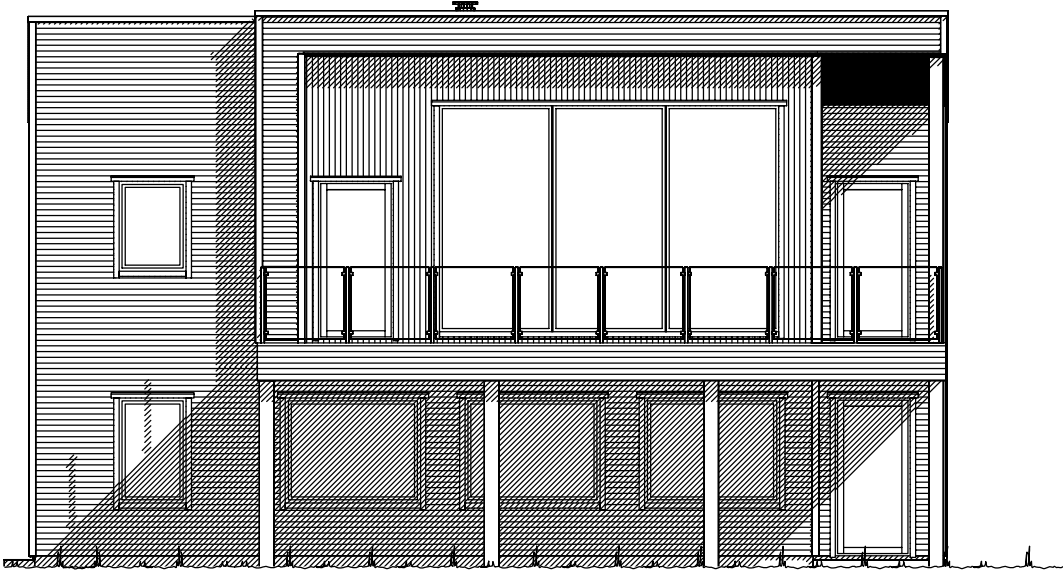


Fasade mot vest.

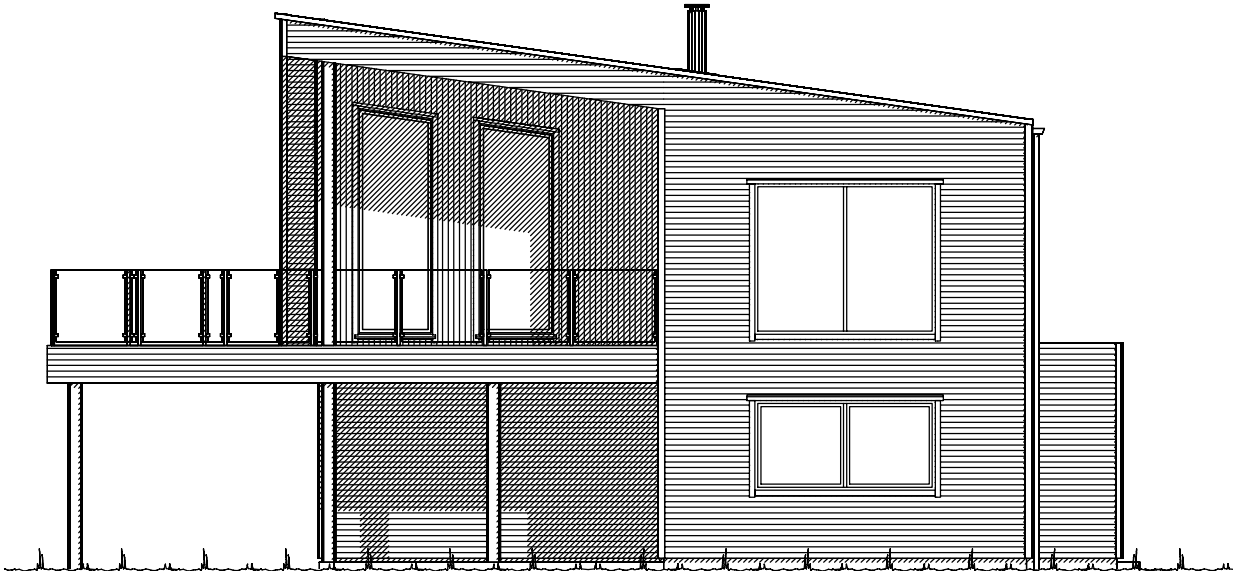


Fasade mot sør.


		Tiltakshaver: Janne og Sigve Vågen	
		Forhandler: MALERBODEN HANDVERKSERVICE AS	
Hustype: Spesial		Fasade 1 og 2	DATO 22.05.17 vhh
Byggeplassens adresse: Øvra Fiskaneset		ARKIV NR.:	REV.1 04.07.17 vhh
			REV.2 13.02.18 vhh
			REV.3 20.02.18 kg
G.nr. 53	Br.nr. 102	Er tegning klarert for bestilling, kontrakt og søkning ?	Ja
			SKALA 1 : 100
			Tegningsnr. 501
			Prosj.nr. 170080
VESTLANDSHUSGRUPPENS ARKITEKTKONTOR - 6018 ÅLESUND - TLF. 70 17 89 00			
TEGNINGEN MÅ HVERKEN HELT ELLER DELVIS KOPIERES ELLER BENYTTES VED TILTAK SOM VESTLANDSHUS IKKE MEDVIRKER I.			

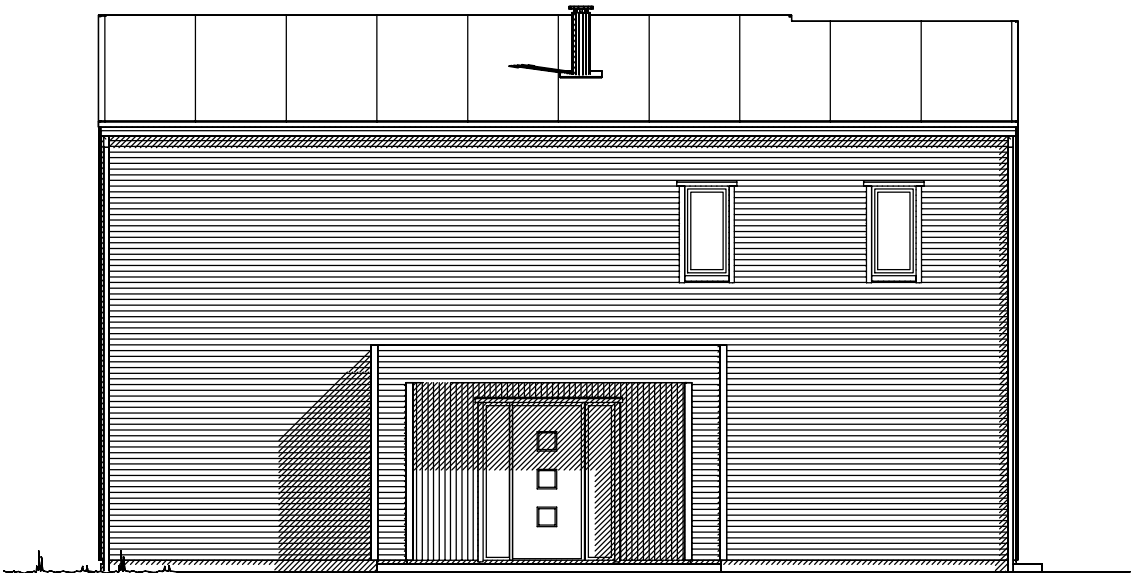

Fasade mot øst.

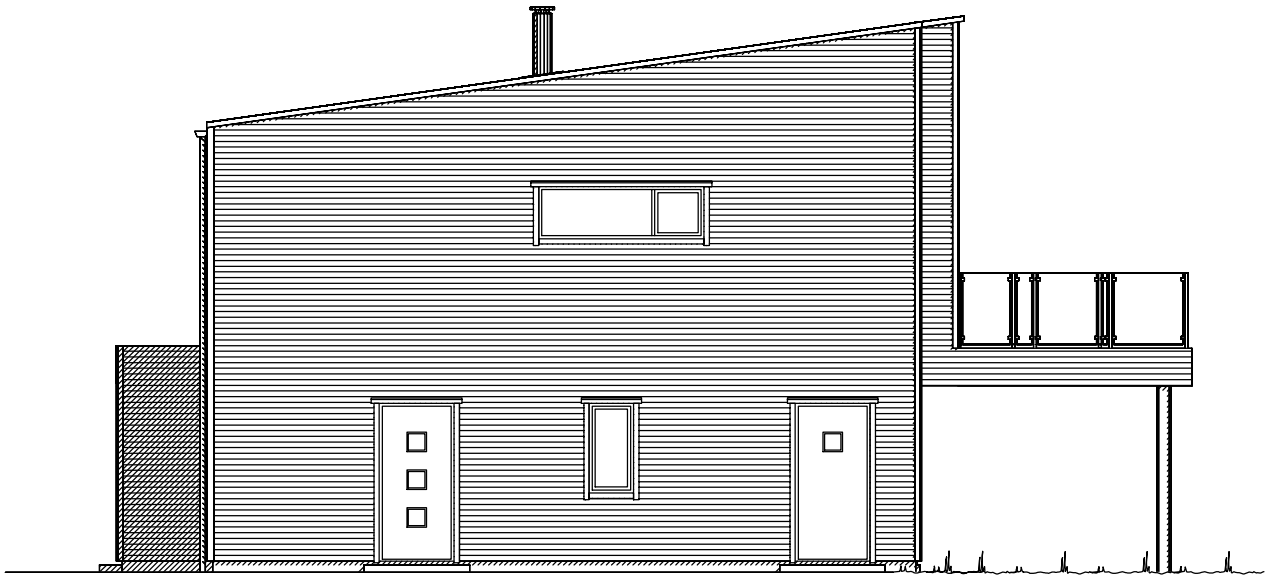


Fasade mot nord.

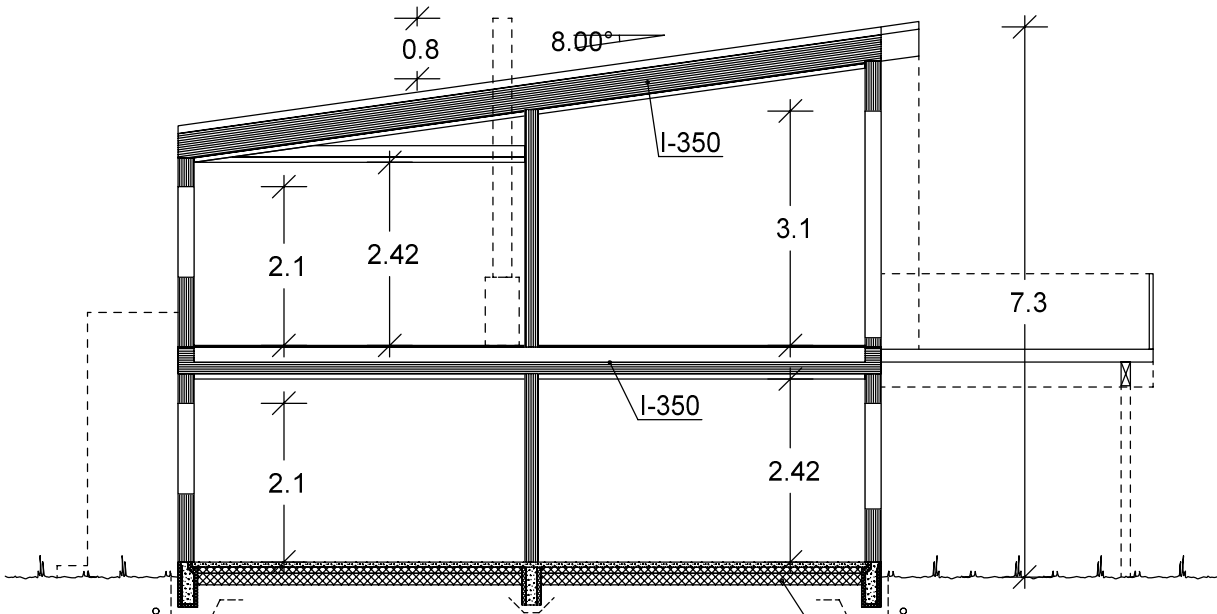


Snitt.

Isolasjon 350 mm

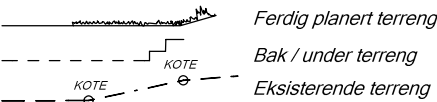


UTFORMING AV TILTAK BEKREFTES FOREVIST:				
Nabo.nr.	G.nr.	Br.nr.	Dato	Sign.
Nabo.nr.	G.nr.	Br.nr.	Dato	Sign.
Nabo.nr.	G.nr.	Br.nr.	Dato	Sign.
Nabo.nr.	G.nr.	Br.nr.	Dato	Sign.

VESTLANDS HUS		Tiltakshaver: Janne og Sigve Vågen	
		Forhandler: MALERBODEN HANDVERKSERVICE AS	
Hustype: Spesial		Fasade 3, 4 og snitt	
Byggeplassens adresse: Øvra Fiskaneset		ARKIV NR.:	
G.nr. 53	Br.nr. 102	Er tegning klarert for bestilling, kontrakt og søkning ? Ja	
VESTLANDSHUSGRUPPENS ARKITEKTKONTOR - 6018 ÅLESUND - TLF. 70 17 89 00		DATO 22.05.17 vhh	
TEGNINGEN MÅ HVERKEN HELT ELLER DELVIS KOPIERES ELLER BENYTTES VED TILTAK SOM VESTLANDSHUS IKKE MEDVIRKER I.		REV.1 04.07.17 vhh	
		REV.2 13.02.18 vhh	
		REV.3 20.02.18 kg	
		SKALA 1 : 100	
		Tegningsnr. 502	
		Prosj.nr. 170080	

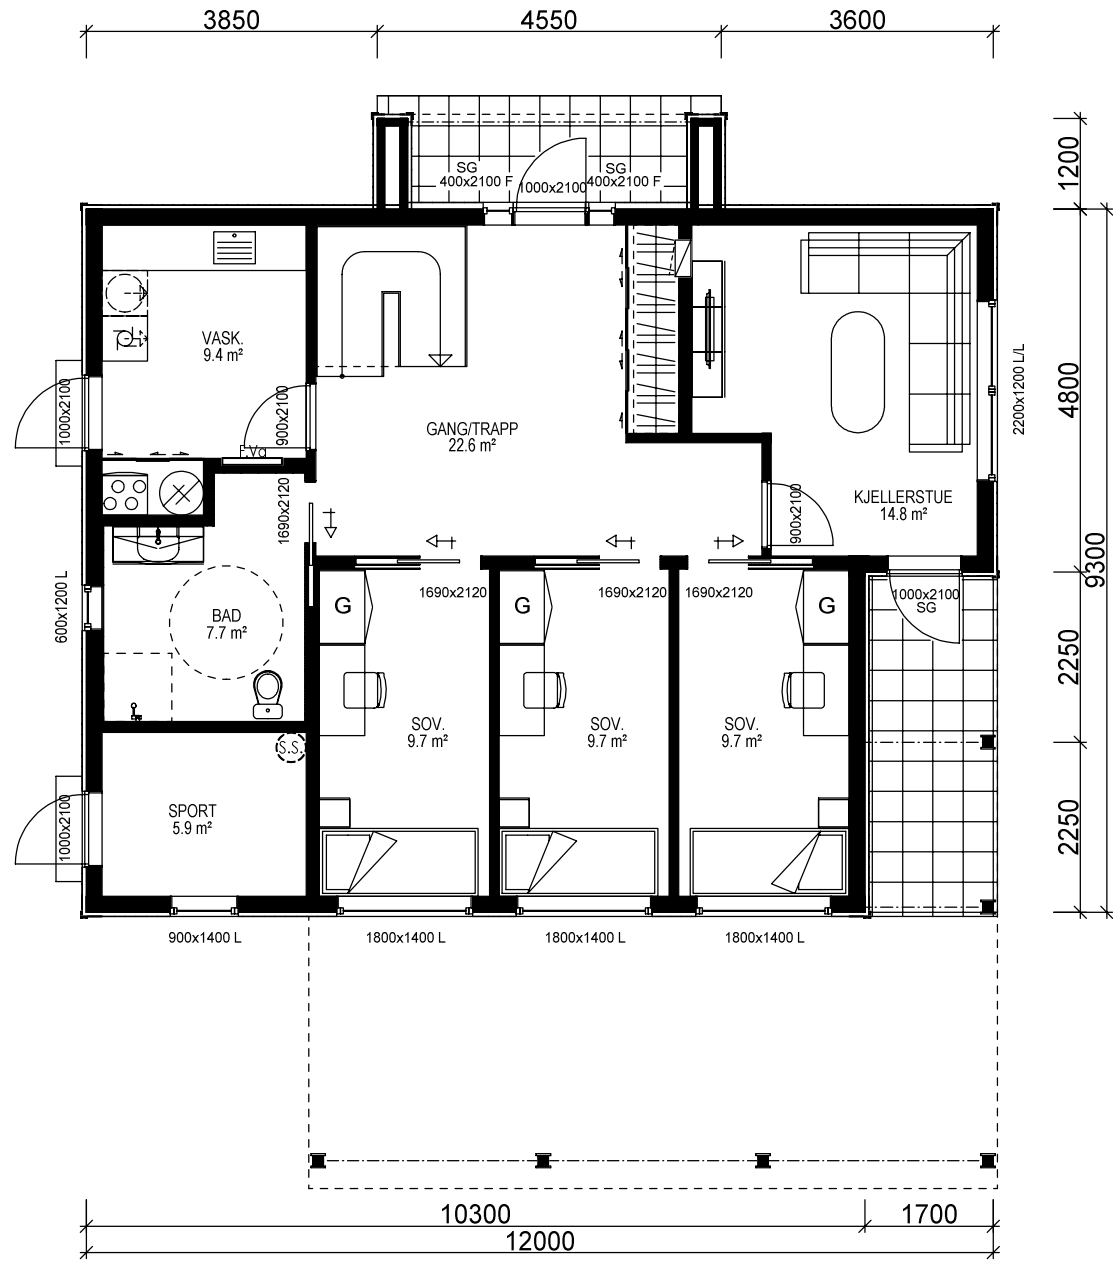

1. ETG. PLAN: 95,1 m² BRA

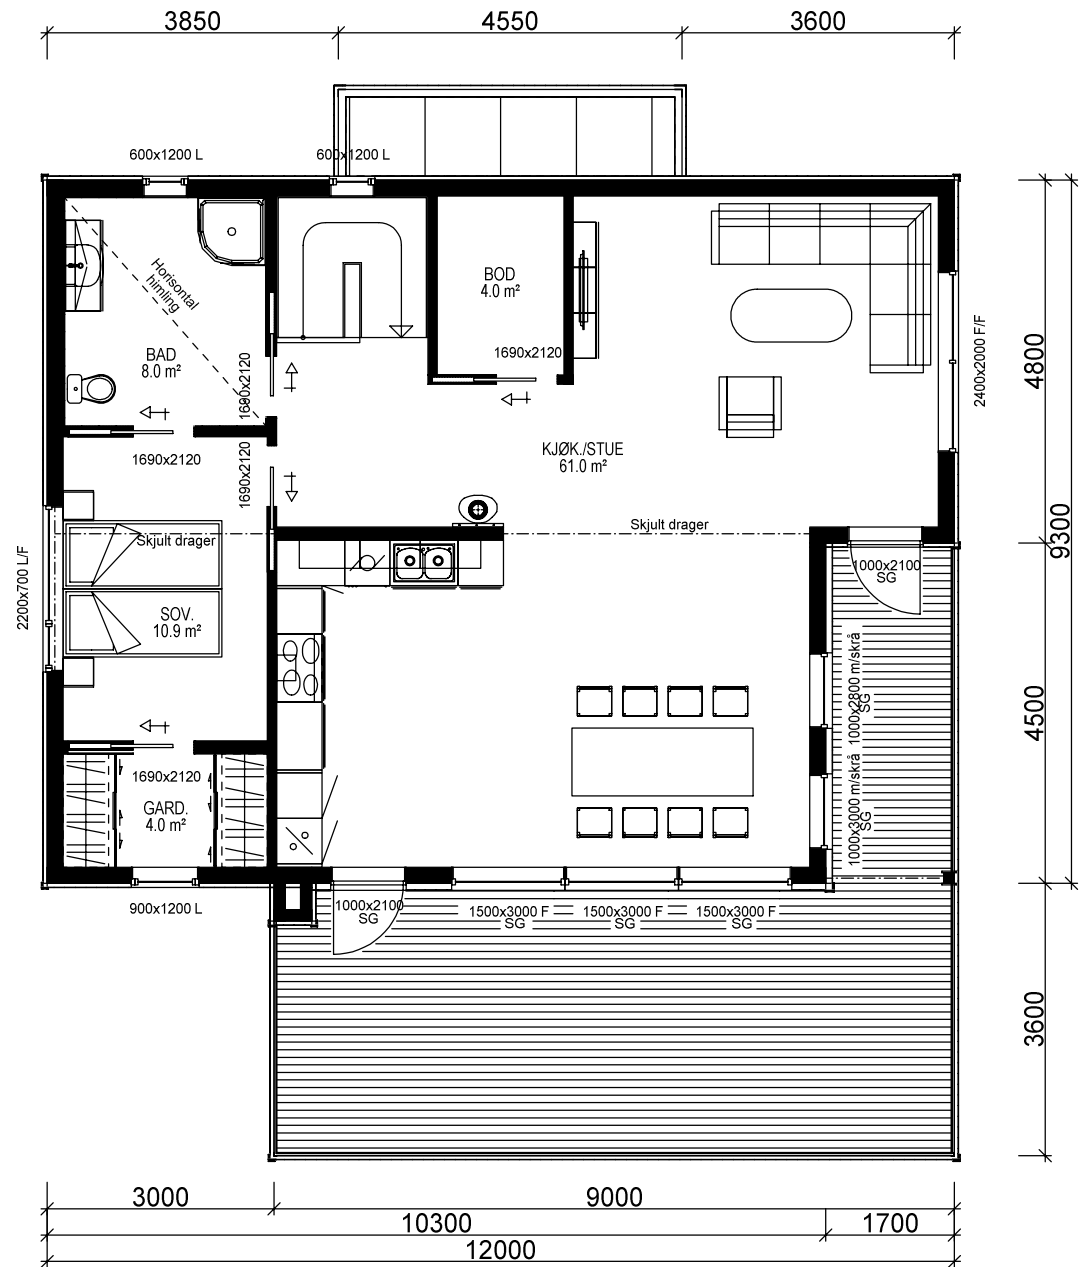

2. ETG. PLAN: 95,1 m² BRA

Bygning i:
Risikoklasse 4
Brannklasse 1

Kanaler fra ventilasjonsanlegg, vil i noen tilfeller medføre ekstra veggtykkelser eller "kassing", som får mindre konsekvenser for romløsninger. Dette kan eventuelt justeres noe før igangsetting av bygget.

NB! Ved innhenting av pristilbud av ytterdører og vindu, må forutsetningen i varmetapsberegningen legges til grunn. Her blir det forutsatt en maksimal, gjennomsnittlig U-verdi til ytterdører og vindu for bygget. Høy prosentandel over 20% vindu og dører, har konsekvenser for byggets isolering.

% vindu- og dørareal er beregnet til: 29%
Gjennomsnittlig U-verdi er her: 0,95

Lekkasjetall: 0,73
U-verdi vindu/dør: 0,95
Yttervegg: 200 mm Extrem 32

Prosjektert etter TEK 10 av 09.12.16 nr. 1564

Bruk av personsikkerhetsglass i vindu, er markert på plan med SG

Arealberegninger i hht. NS 3940	Bruksareal BRA i m²			P-ROM Primære rom
	Pr etasje	Åpent overbygg areal og carport	Sum BRA	
1. etg. plan	95.1	38.5	133.6	88.5
2. etg. plan	95.1	6.5	101.6	90.3
SUM :	190.2	45.0	235.2	178.8
BYA :	106.4	45.9	152.3	
Grunnflate/fotavtrykk :	104.9			

VESTLANDS HUS		Tiltakshaver: Janne og Sigve Vågen	
		Forhandler: MALERBODEN HANDVERKSERVICE AS	
Hustype: Spesial		Plan	
Byggeplassens adresse: Øvra Fiskaneset		ARKIV NR.:	
G.nr. 53		Br.nr. 102	
Er tegning klarert for bestilling, kontrakt og søkning ?		Ja	
VESTLANDSHUSGRUPPENS ARKITEKTKONTOR - 6018 ÅLESUND - TLF. 70 17 89 00		TEGNINGEN MÅ HVERKEN HELT ELLER DELVIS KOPIERES ELLER BENYTTES VED TILTAK SOM VESTLANDSHUS IKKE MEDVIRKER I.	
DATO 22.05.17 vhh		REV.1 04.07.17 vhh	
REV.2 13.02.18 vhh		REV.3 20.02.18 kg	
SKALA 1 : 100		Tegningsnr. 503	
DATA DESIGN SYSTEM		Prosj.nr. 170080	