



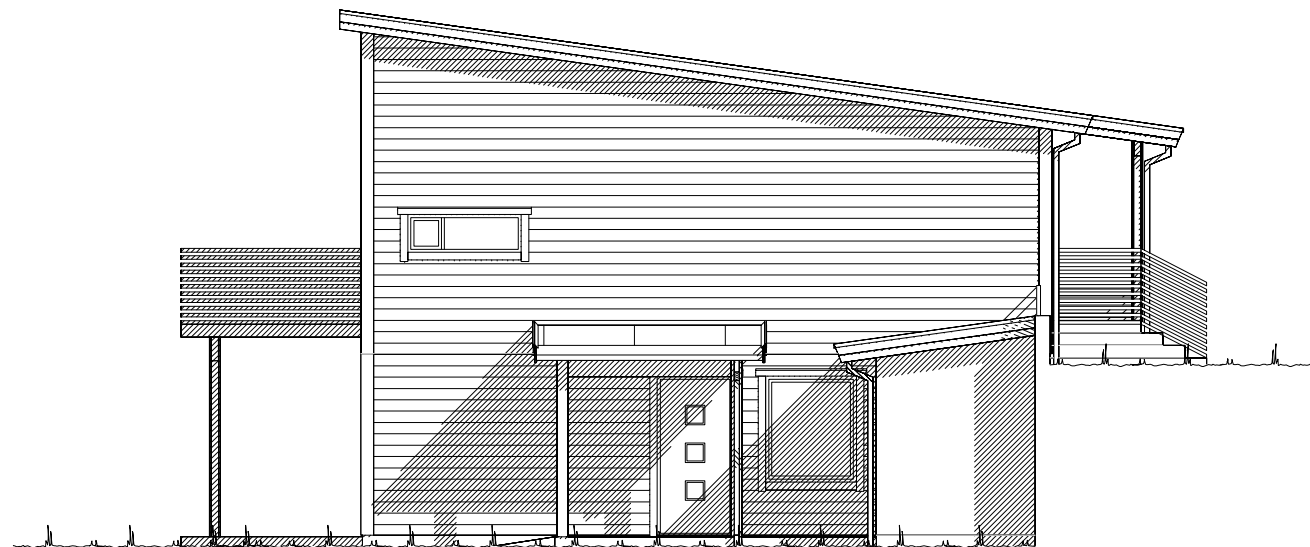

Fasade mot øst.




Fasade mot nord

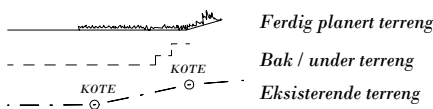

UTFORMING AV TILTAK BEKREFTES FOREVIST:				
Nabo.nr.	G.nr.	Br.nr.	Dato	Sign.
Nabo.nr.	G.nr.	Br.nr.	Dato	Sign.
Nabo.nr.	G.nr.	Br.nr.	Dato	Sign.
Nabo.nr.	G.nr.	Br.nr.	Dato	Sign.


		Tiltakshaver: Eger Bygg AS	
		Forhandler: Eger Bygg AS	
Hustype: Spesial		Fasade 1 og 2	
Byggeplassens adresse:		ARKIV NR.:	
Sjukehusveien 4, 4373 Egersund			
G.nr. 47	Br.nr. 236	Er tegning klarert for bestilling, kontrakt og søkning ?	Ja
VESTLANDSHUSGRUPPENS ARKITEKTKONTOR - 6018 ÅLESUND - TLF. 70 17 89 00			
TEGNINGEN MÅ HVERKEN HELT ELLER DELVIS KOPIERES ELLER BENYTTES VED TILTAK SOM VESTLANDSHUS IKKE MEDVIRKER I.			
		DATO 07.11.13 vhh	TRYGGE HJEM
		REV.1	SKALA 1 : 100
		REV.2	Tegningsnr. 501
		REV.3	Prosj.nr. 457v
		 DATA DESIGN SYSTEM	

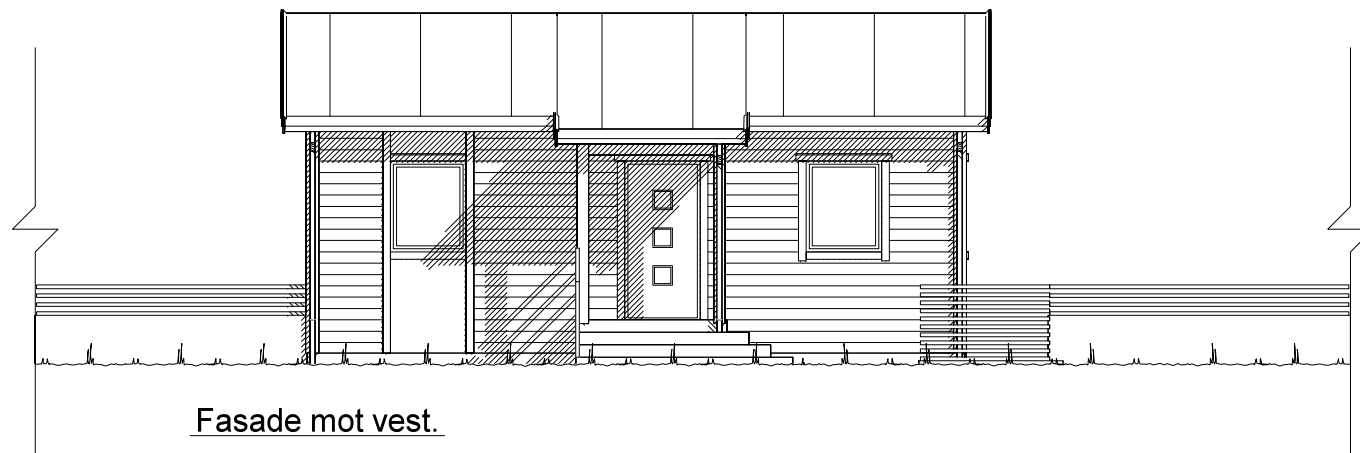


Fasade mot vest.



Fasade mot sør.

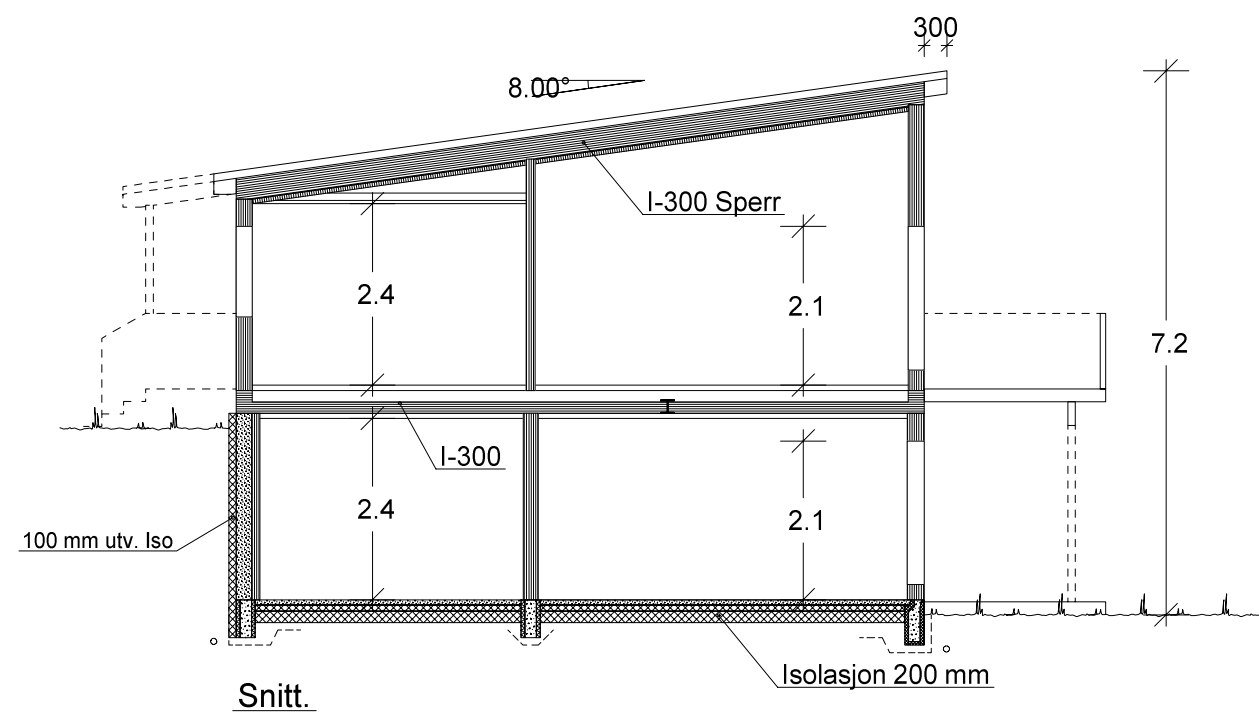



Snitt.

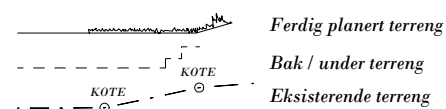

UTFORMING AV TILTAK BEKREFTES FOREVIST:

Nabo.nr.	G.nr.	Br.nr.	Dato	Sign.
Nabo.nr.	G.nr.	Br.nr.	Dato	Sign.
Nabo.nr.	G.nr.	Br.nr.	Dato	Sign.
Nabo.nr.	G.nr.	Br.nr.	Dato	Sign.

VESTLANDS HUS		Tiltakshaver: Eger Bygg AS	
		Forhandler: Eger Bygg AS	
Hustype: Spesial		Fasade 3, 4 og snitt	
Byggeplassens adresse:		ARKIV NR.:	
Sjukhusveien 4, 4373 Egersund			
G.nr. 47	Br.nr. 236	Er tegning klarert for bestilling, kontrakt og søkning ?	Ja
VESTLANDSHUSGRUPPENS ARKITEKTKONTOR - 6018 ÅLESUND - TLF. 70 17 89 00			
TEGNINGEN MÅ HVERKEN HELT ELLER DELVIS KOPIERES ELLER BENYTTES VED TILTAK SOM VESTLANDSHUS IKKE MEDVIRKER I.			
DATO 07.11.13 vhh		TRYGGE HJEM	
REV.1		SKALA 1 : 100	
REV.2		Tegningsnr. 502	
REV.3		Prosj.nr. 457v	
DATA DESIGN SYSTEM			

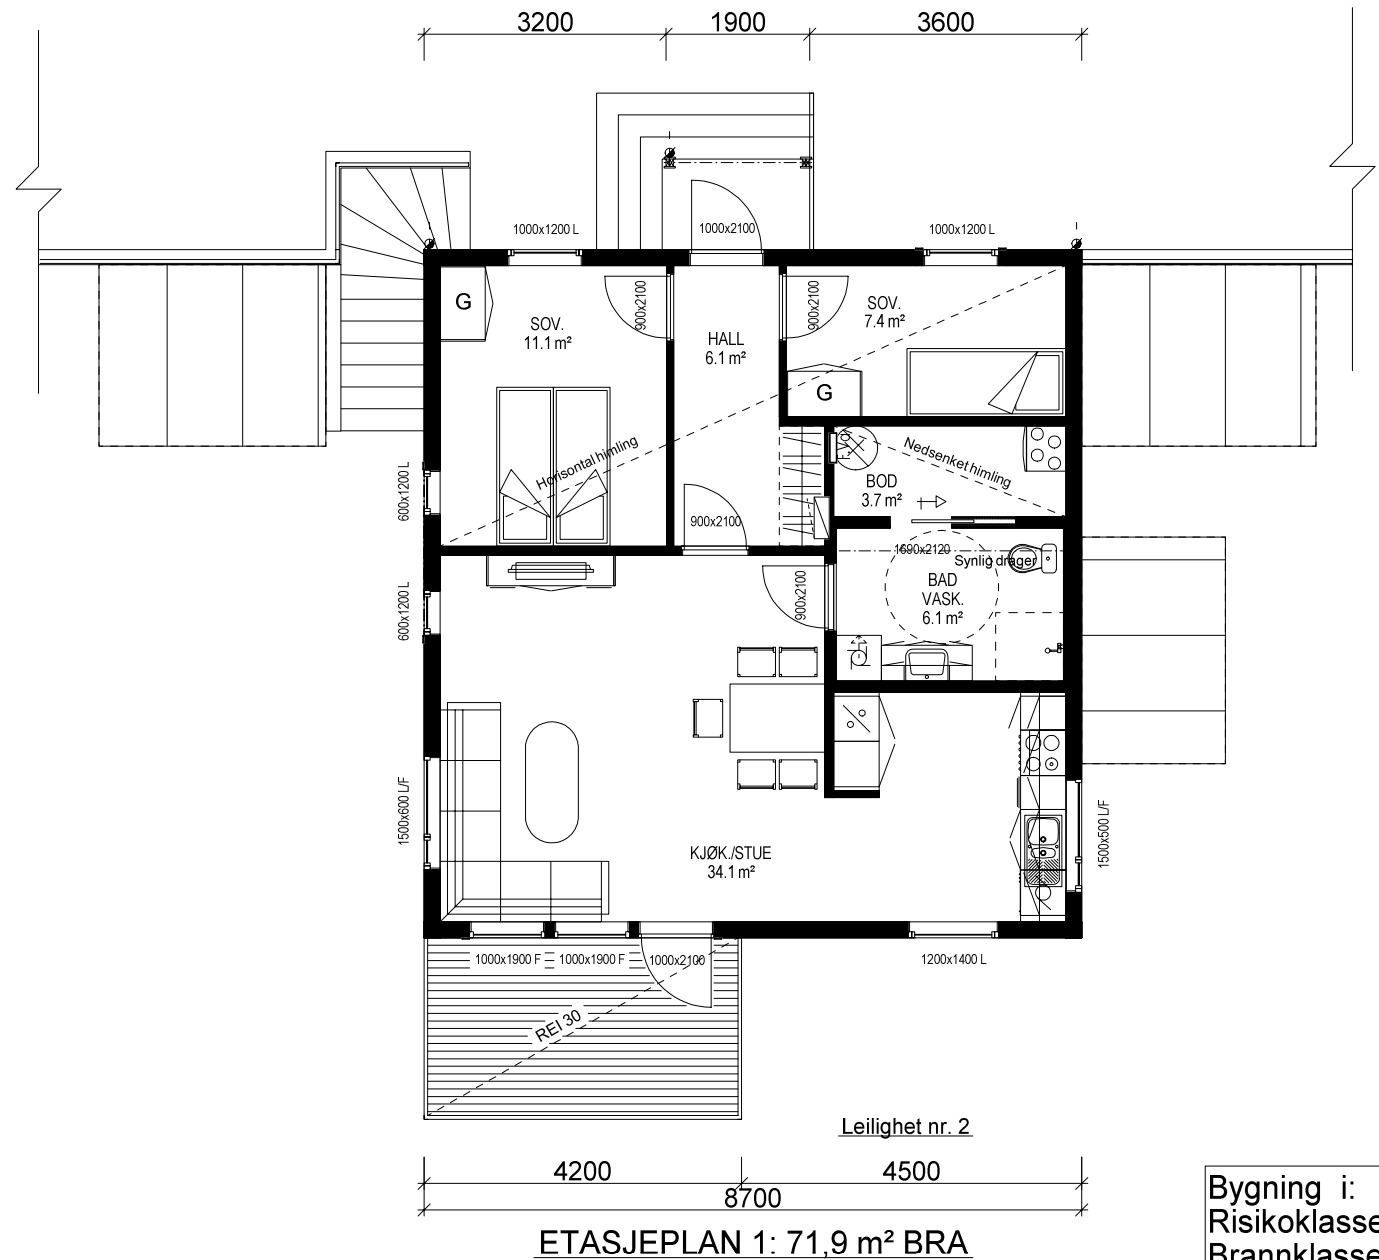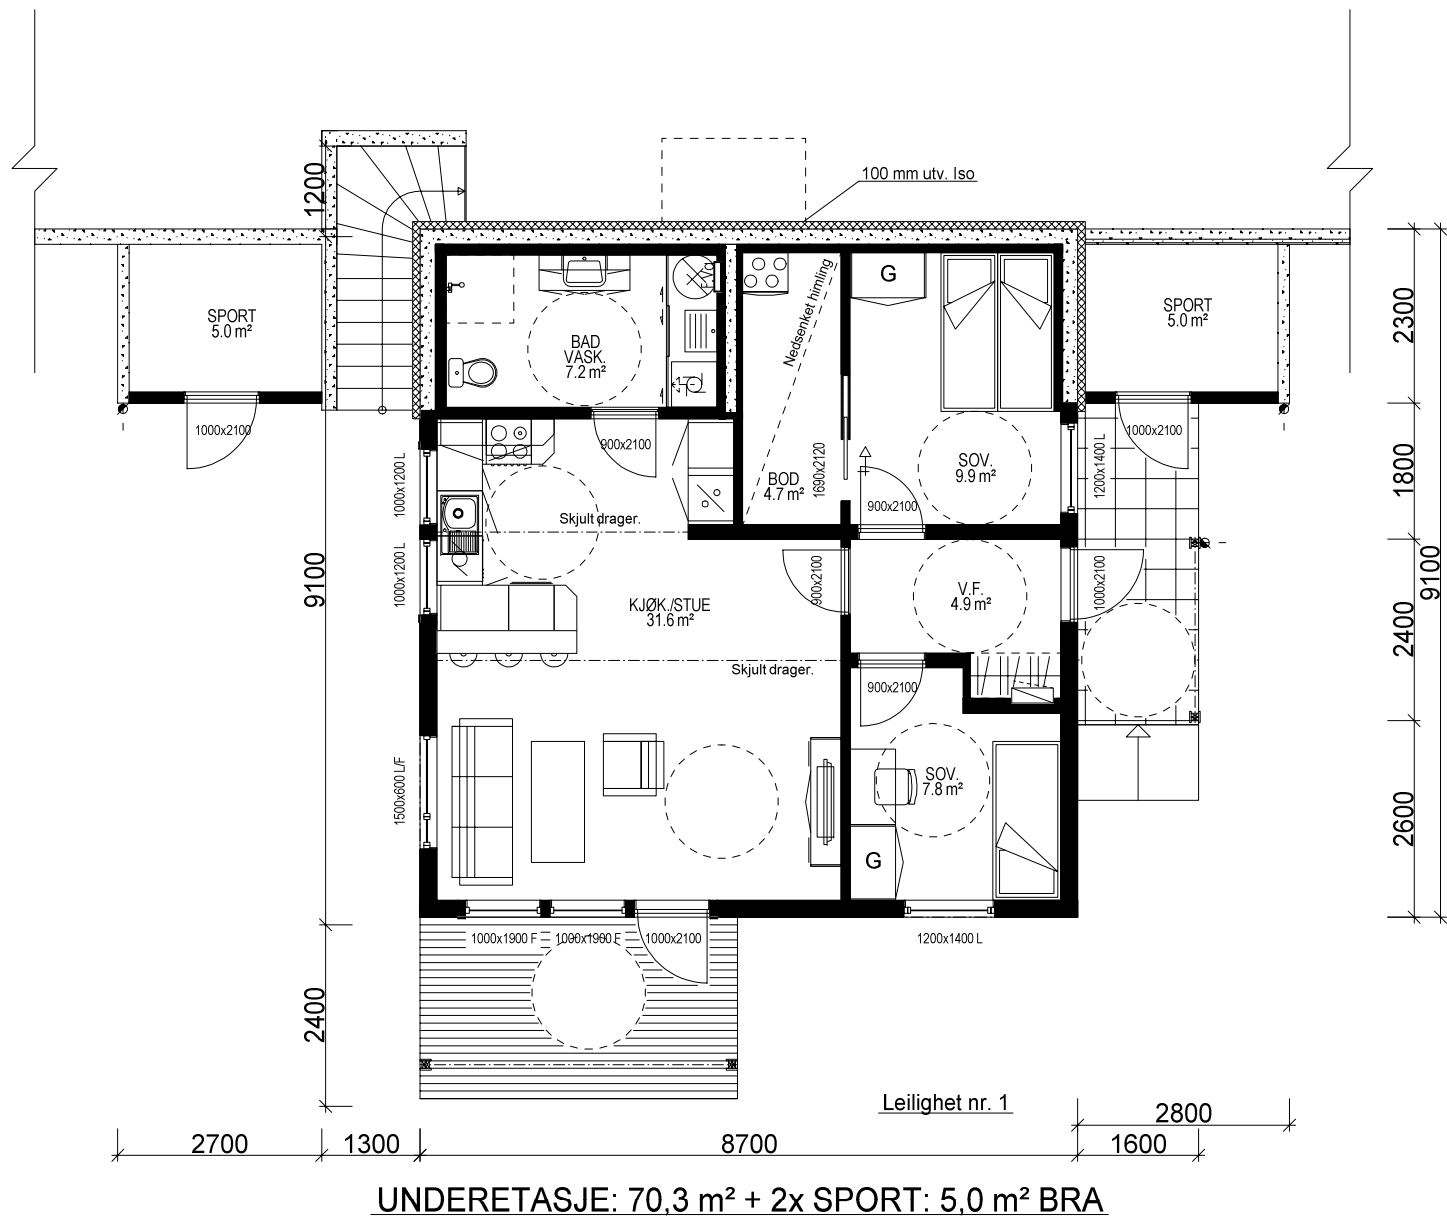

For å tilfredstille energiforeskriftene må huset leveres med varmepumpe eller lignende ikke-fossil varmekilde.

(Bygningens totale bruksareal på tomt)

Arealberegninger i hht. NS 3940	Bruksareal BRA i m²			
	Pr etasje	Utvendig bod/garasje	Åpent overbygg areal og carport	Sum BRA
U. etg. plan	70.3	10.0	4.0	84.3
1. etg. plan	71.9	0.0	0.3	72.2
SUM :	142.2	10.0	4.3	156.5
BYA :	109.0	0.0	0.0	109.0
Grunnflate/ fotavtrykk :	93.0			

VESTLANDSHUS		Tiltakshaver: Eger Bygg AS	
Type: Spesial		Forhandler: Eger Bygg AS	
Byggeblassens adresse: Sjukenhusveien 4, 4373 Egersund		ARKIV NR.:	
Br.nr. 236		Er tegning klarert for bestilling, kontrakt og søkning ? Ja	
VESTLANDSHUSGRUPPENS ARKITEKTKONTOR - 6018 ÅLESUND - TLF. 70 17 89 00			
TEGNINGEN MÅ HVERKEN HELT ELLER DELVIS KOPIERES ELLER BENYTTES VED TILTAK SOM VESTLANDSHUS IKKE MEDVIRKER I.			





DATO 07.11.13 vhh	TRYGGE HJEM
REV.1	SKALA 1 : 100
REV.2	Tegningsnr. 503
REV.3	Prosj.nr. 457v

DATA DESIGN SYSTEM

Kanaler fra ventilasjonsanlegg, vil i noen tilfeller medføre ekstra veggtykkelser eller "kassing", som får mindre konsekvenser for romløsninger Dette kan eventuelt justeres noe før igangsetting av bygget.

NB! Ved innhenting av pristilbud av ytterdører og vindu, må forutsetningen i varmetapsberegningen legges til grunn. Her blir det forutsatt en maksimal, gjennomsnittlig U-verdi til ytterdører og vindu for bygget. Høy prosentandel over 20% vindu og dører, har konsekvenser for byggets isolering.

% vindu- og dørareal er beregnet til: 21% Gjennomsnittlig U-verdi er her: 1,2

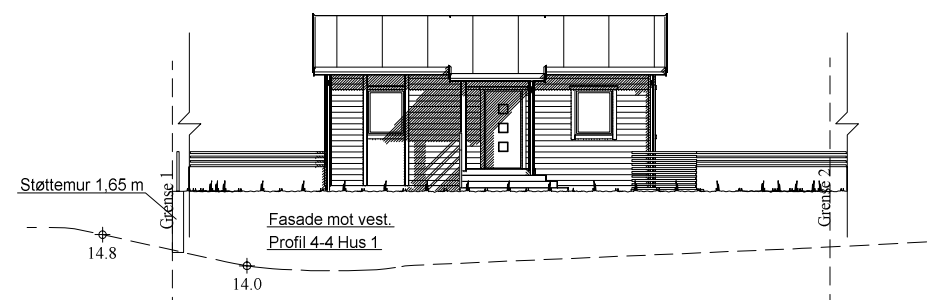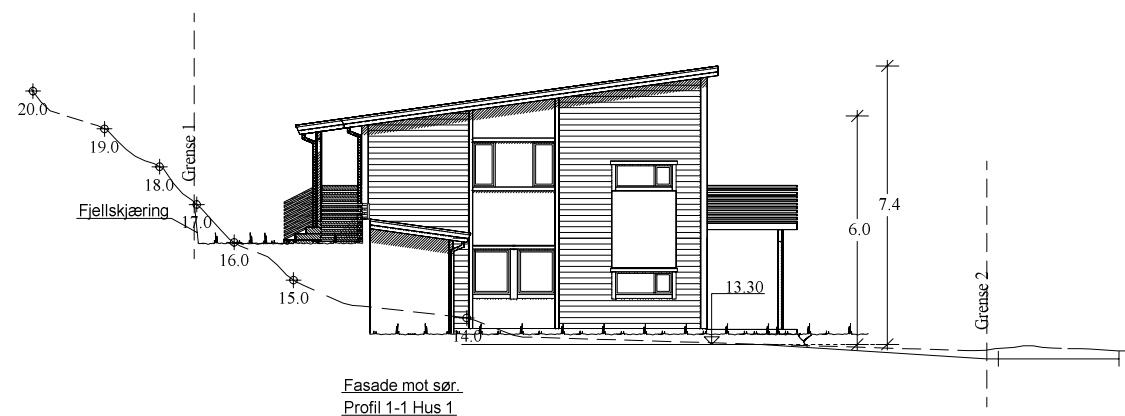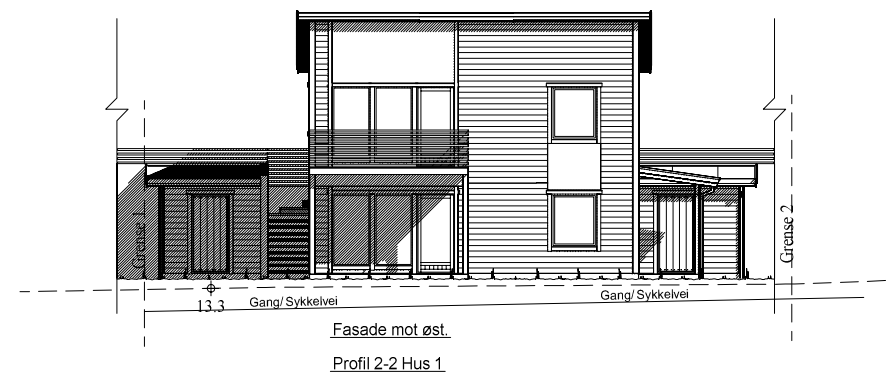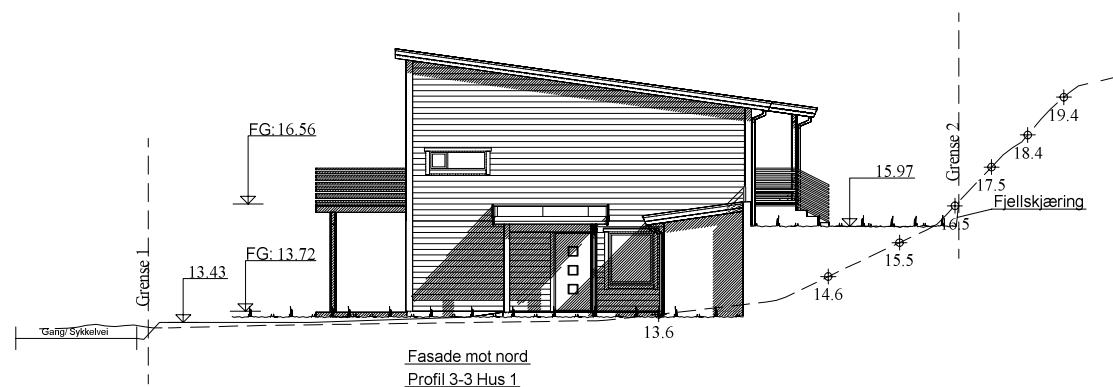

Terreng 30.10.13 TN

		Tiltakshaver: Eger Bygg AS	
VESTLANDS HUS		Forhandler: Eger Bygg AS	
Hustype: Spesial		Fasade 1 og 2	
Byggeplassens adresse:		ARKIV NR.:	DATO 07.11.13 vhh
Sjukehusveien 4, 4373 Egersund			TRYGGE HJEM
			SKALA 1 : 200
G.nr. 47	Br.nr. 236	Er tegning klarert for bestilling, kontrakt og søkning ?	Tegningsnr. 511
			Pros.j.nr. 457v
VESTLANDSHUSGRUPPENS ARKITEKTKONTOR - 6018 ÅLESUND - TLF. 70 17 89 00			
TEGNINGEN MÅ HVERKEN HELT ELLER DELVIS KOPIERES ELLER BENYTTES VED TILTAK SOM VESTLANDSHUS IKKE MEDVIRKER I.			