




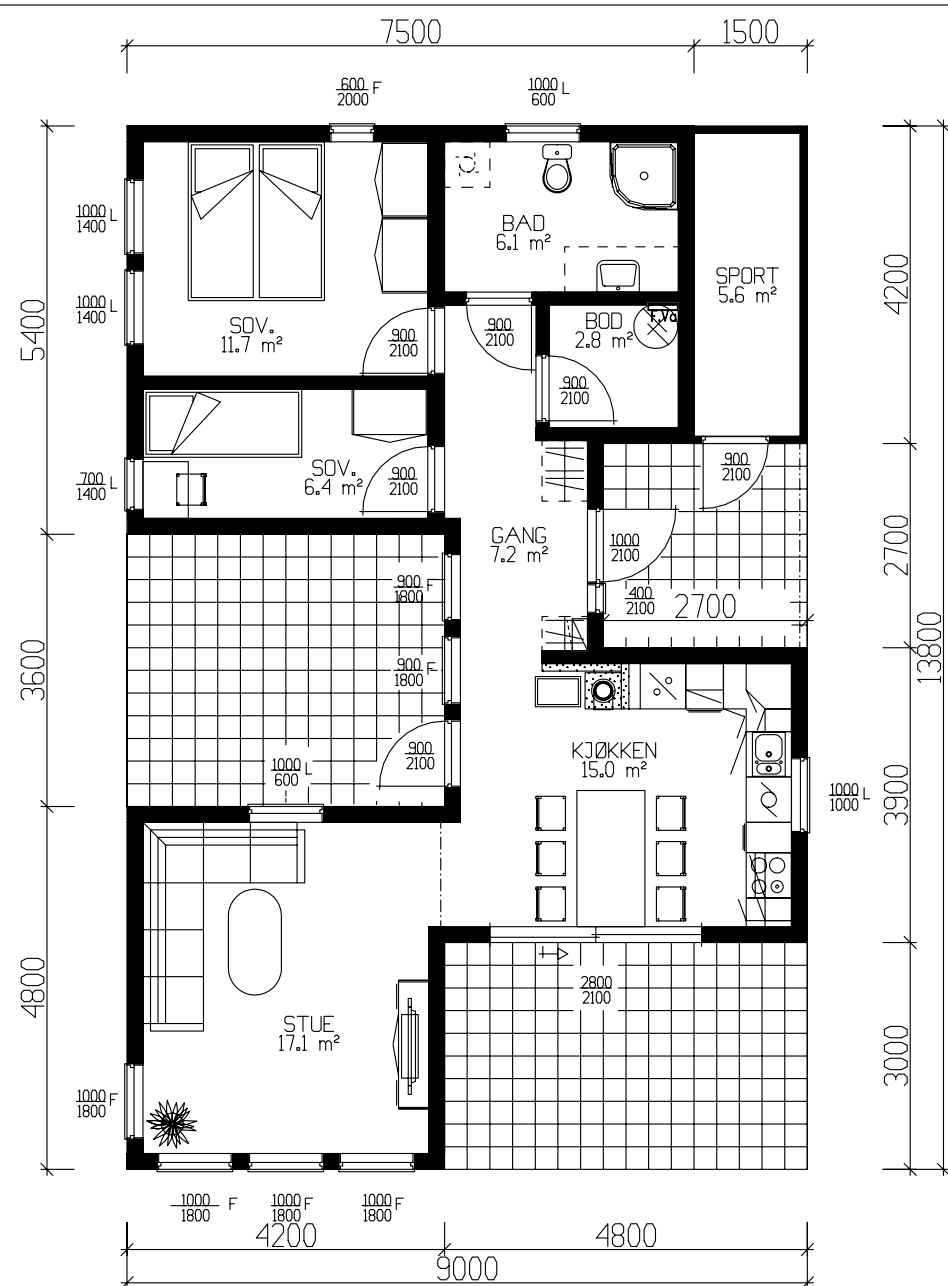


HOVEDPLAN 69.8m² BRA + SPORTSBOD 5.6m²

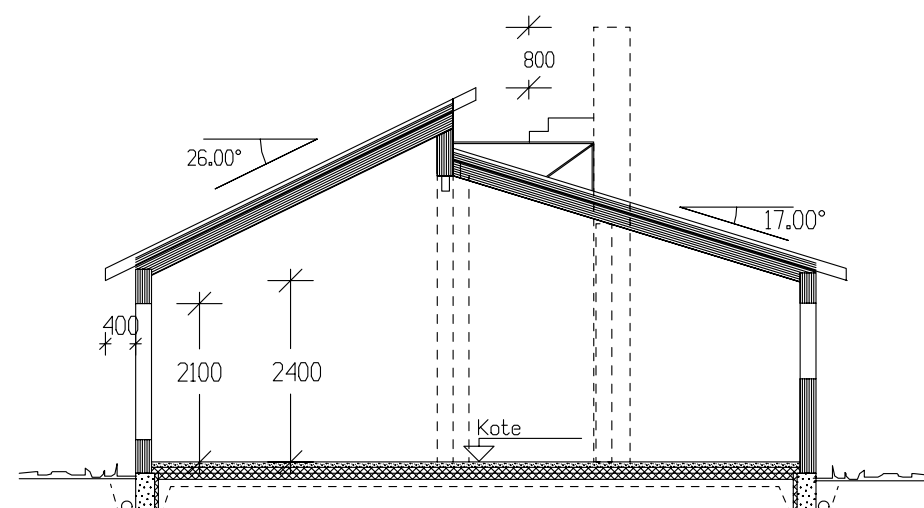


SNITT

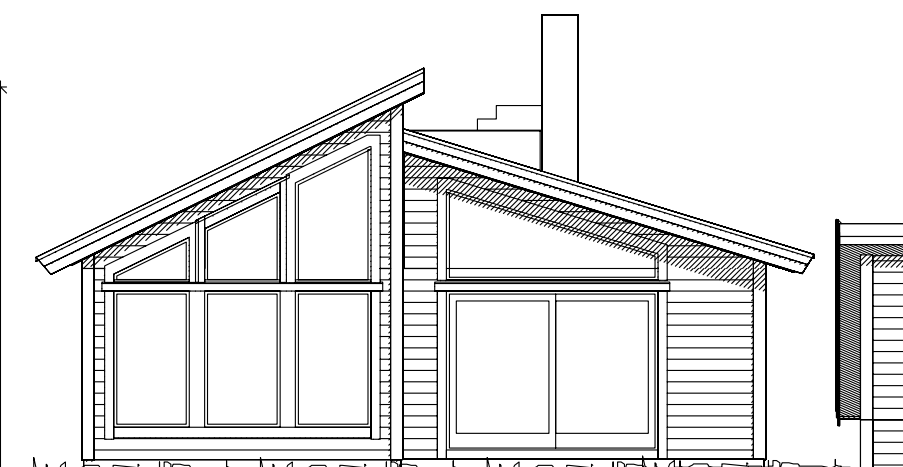


Fasade mot

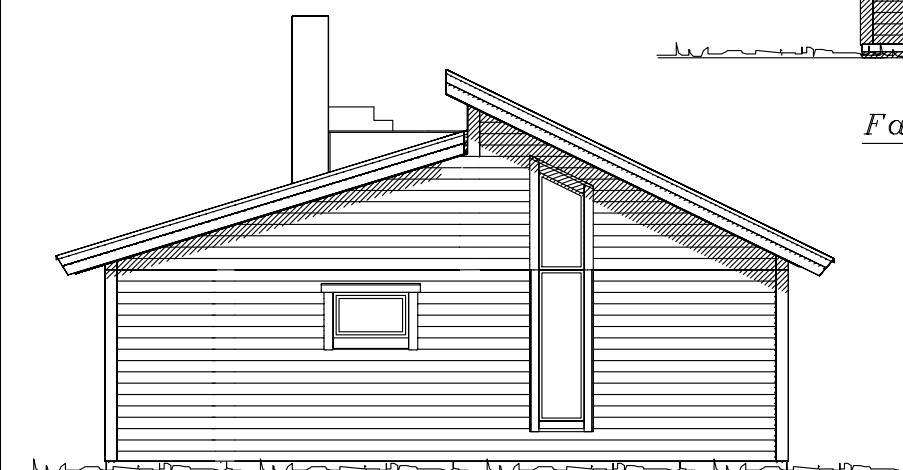

Fasade mot

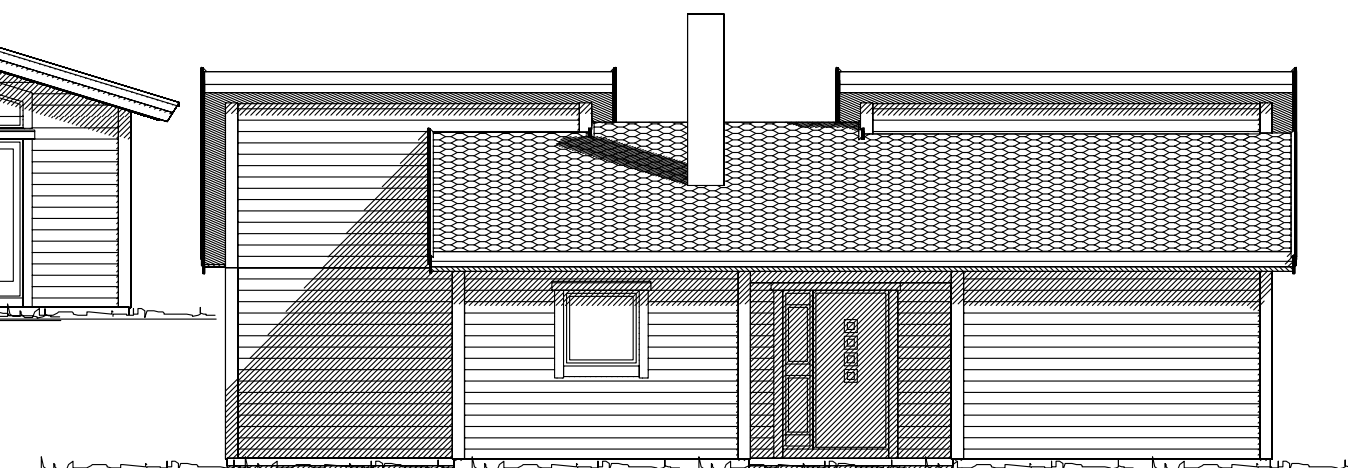

Fasade mot

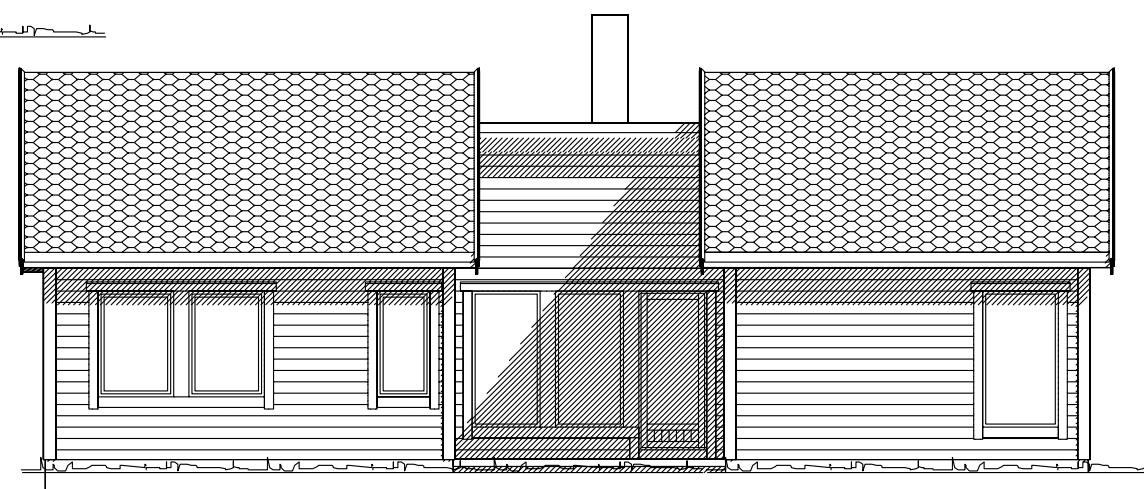

Fasade mot

	BRA	
Hovedplan	69.80	
Utv. bod 1. etg.	5.60	
Sum 1 m²	75.40	
GRUNNFLATE (M ²)	87.4	
BEBYGD AREAL (M ²)	94.7	

Tiltakshaver:					 VestlandHus	
Leverandør:						
Fritidsbolig: Måløy			PLAN/FASADER			DATO 24.04.07 mhw
Byggeplassens adresse:			ARKIV NR. 10-10			REV.1
					REV.2	
					REV.3	
					SKALA 1 : 100	
G.nr.	Br.nr.	ER TEGNING KONTROLLERT I H.T. SJEKKLISTER ?		Nei	 DATA DESIGN SYSTEM	
TRYGGE HJEM						
					Tegningsnr. 501	
					Prosj.nr. 448a	
VestlandsHusgruppens arkitektkontor – 6018 Alesund – Tlf. 70 17 89 00						
TEGNINGEN MÅ HVERKEN HELT ELLER DELVIS KOPIERES ELLER BENYTTES VED TILTAK SOM VESTLANDSHUS IKKE MEDVIRKER I.						