




Fasade mot øst.




Fasade mot nord.

UTFORMING AV TILTAK BEKREFTES FOREVIST:


|          |       |        |      |       |
|----------|-------|--------|------|-------|
| Nabo.nr. | G.nr. | Br.nr. | Dato | Sign. |
| Nabo.nr. | G.nr. | Br.nr. | Dato | Sign. |
| Nabo.nr. | G.nr. | Br.nr. | Dato | Sign. |
| Nabo.nr. | G.nr. | Br.nr. | Dato | Sign. |

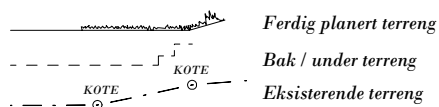


|   |          |                                                          |                   |
|---|----------|----------------------------------------------------------|-------------------|
|                         |          | Tiltakshaver: Vigdis Roaldtveit Lønning og Arne Dagfinn  |                   |
|   |          | Forhandler: Byggpartner Kvinnherad AS                    |                   |
| Fritidsbolig: Skjåk                                                                                          |          | Fasade 1 og 2                                            | DATO 26.06.13 vhh |
| Byggeplassens adresse:                                                                                       |          | ARKIV NR.:                                               | TRYGGE HJEM       |
| Dalavegen 144, Ølve, Kvinnherad                                                                              |          |                                                          | SKALA 1 : 100     |
| G.nr. 9   | Br.nr. 6 | Er tegning klarert for bestilling, kontrakt og søkning ? | Tegningsnr. 501   |
|   |          | Nei                                                      | Prosj.nr. 413v    |
| DATA DESIGN SYSTEM                                                                                           |          |                                                          |                   |
| VESTLANDSHUSGRUPPENS ARKITEKTKONTOR - 6018 ÅLESUND - TLF. 70 17 89 00                                        |          |                                                          |                   |
| TEGNINGEN MÅ HVERKEN HELT ELLER DELVIS KOPIERES ELLER BENYTTES VED TILTAK SOM VESTLANDSHUS IKKE MEDVIRKER I. |          |                                                          |                   |

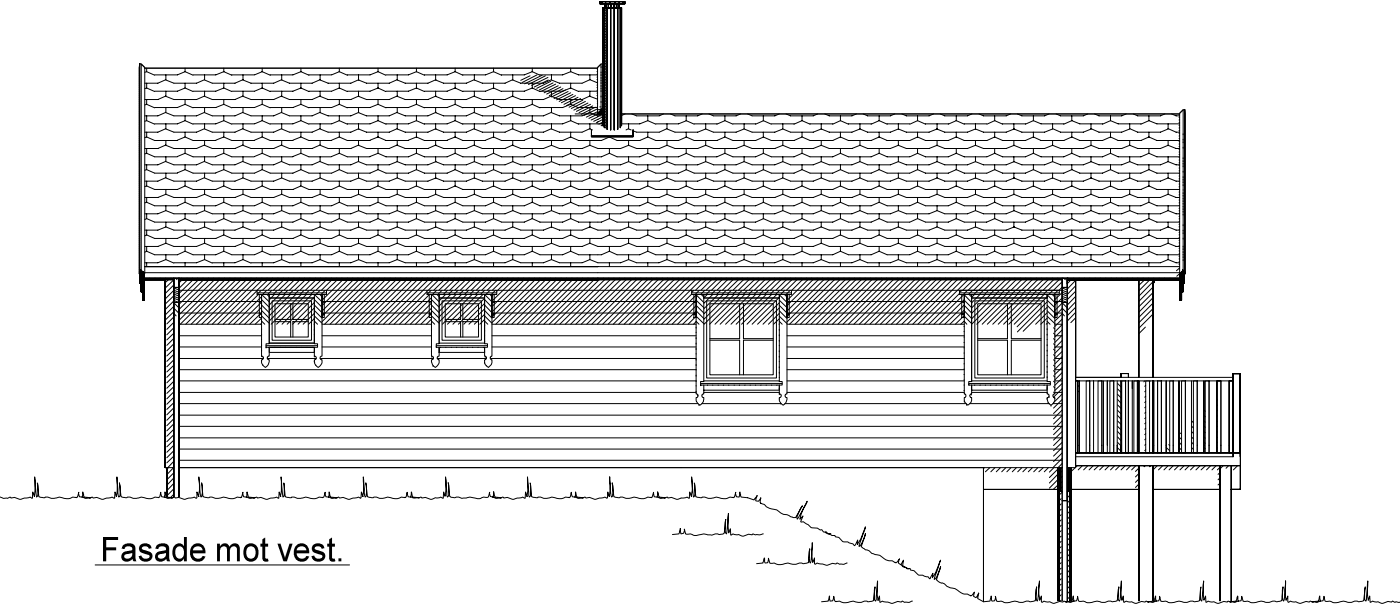

Fasade mot vest.



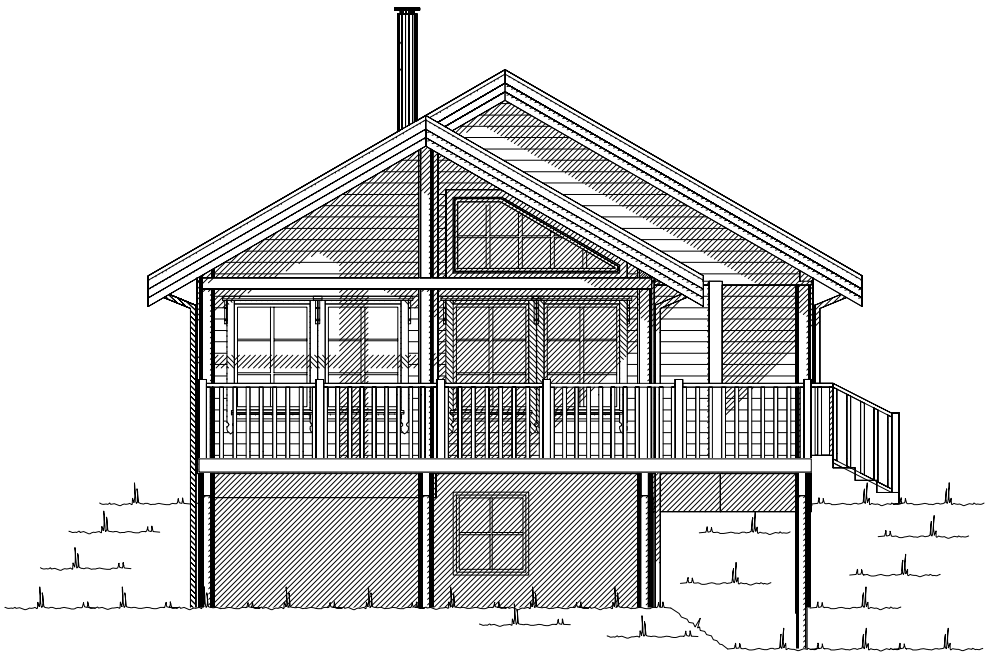


Fasade mot sør.

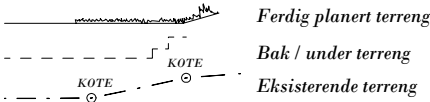

| UTFORMING AV TILTAK BEKREFTES FOREVIST: |       |        |      |       |
|-----------------------------------------|-------|--------|------|-------|
| Nabo.nr.                                | G.nr. | Br.nr. | Dato | Sign. |
| Nabo.nr.                                | G.nr. | Br.nr. | Dato | Sign. |
| Nabo.nr.                                | G.nr. | Br.nr. | Dato | Sign. |
| Nabo.nr.                                | G.nr. | Br.nr. | Dato | Sign. |

|   |          |                                                          |                   |
|---|----------|----------------------------------------------------------|-------------------|
|                         |          | Tiltakshaver: Vigdis Roaldtveit Lønning og Arne Dagfinn  |                   |
|   |          | Forhandler: Byggpartner Kvinnherad AS                    |                   |
| Fritidsbolig: Skjåk                                                                                          |          | Fasade 3 og 4                                            | DATO 26.06.13 vhh |
| Byggeplassens adresse:                                                                                       |          | ARKIV NR.:                                               | TRYGGE HJEM       |
| Dalavegen 144, Ølve, Kvinnherad                                                                              |          |                                                          | SKALA 1 : 100     |
| G.nr. 9   | Br.nr. 6 | Er tegning klarert for bestilling, kontrakt og søkning ? | Tegningsnr. 502   |
|   |          | Nei                                                      | Prosj.nr. 413v    |
| VESTLANDSHUSGRUPPENS ARKITEKTKONTOR - 6018 ÅLESUND - TLF. 70 17 89 00                                        |          |                                                          |                   |
| TEGNINGEN MÅ HVERKEN HELT ELLER DELVIS KOPIERES ELLER BENYTTES VED TILTAK SOM VESTLANDSHUS IKKE MEDVIRKER I. |          |                                                          |                   |

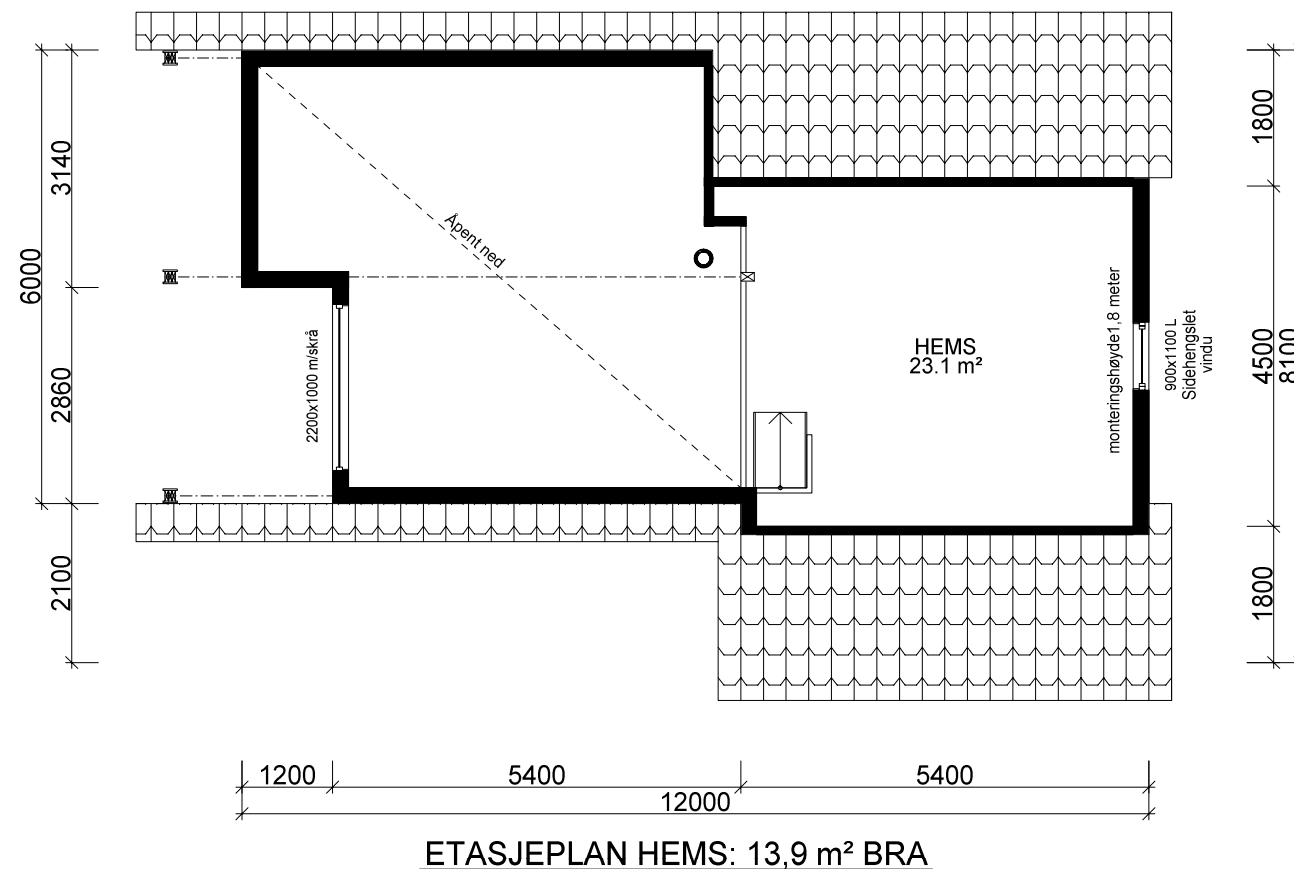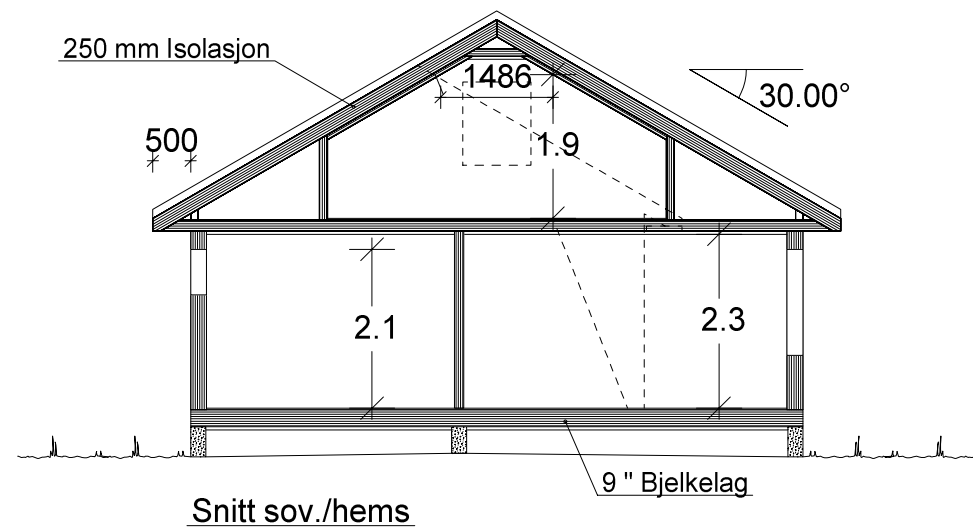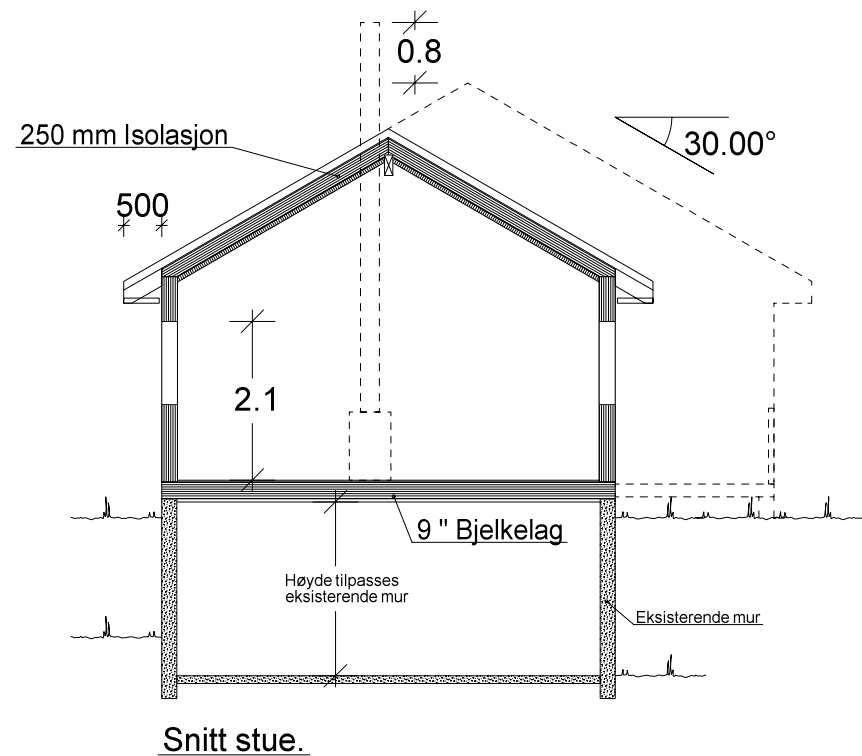


Fasadeprodukter til vindu og dører i yttervegg av profilerte sidebord og vinduskneker, er ikke med i standard leveranse.

(Bygningens totale bruksareal på tomt)


| Arealberegninger i hht. NS 3940 | Bruksareal BRA i m² |                                 |         | P-ROM Primære rom |
|---------------------------------|---------------------|---------------------------------|---------|-------------------|
|                                 | Pr etasje           | Apent overbygg areal og carport | Sum BRA |                   |
| Kjellerplan                     | 0.0                 | 21.0                            | 21.0    | 0.0               |
| H. etg. plan                    | 69.1                | 4.8                             | 73.9    | 69.1              |
| 2. etg. plan                    | 13.9                | 0.0                             | 13.9    | 0.0               |
| SUM :                           | 83.0                | 25.8                            | 108.8   | 69.1              |
| BYA :                           | 115.0               | 0.0                             | 115.0   |                   |
| Grunnflate/ fotavtrykk :        | 77.4                |                                 |         |                   |

|   |  |                                                          |                   |
|---|--|----------------------------------------------------------|-------------------|
| <b>VESTLANDS HUS</b>                                                                                         |  | Tiltakshaver: Vigdis Roaldtveit Lønning og Arne Dagfinn  |                   |
| Fritidsbolig: Skjåk                                                                                          |  | Forhandler: Byggpartner Kvinnherad AS                    |                   |
| Byggeplassens adresse: Dalavegen 144, Ølve, Kvinnherad                                                       |  | ARKIV NR.:                                               | DATO 26.06.13 vhh |
| G.nr. 9   Br.nr. 6                                                                                           |  | Er tegning klarert for bestilling, kontrakt og søkning ? | TRYGGE HJEM       |
|   |  | Nei                                                      | SKALA 1 : 100     |
|   |  |                                                          | Tegningsnr. 503   |
|   |  |                                                          | Prosj.nr. 413v    |
| VESTLANDSHUSGRUPPENS ARKITEKTKONTOR - 6018 ÅLESUND - TLF. 70 17 89 00                                        |  |                                                          |                   |
| TEGNINGEN MÅ HVERKEN HELT ELLER DELVIS KOPIERES ELLER BENYTTES VED TILTAK SOM VESTLANDSHUS IKKE MEDVIRKER I. |  |                                                          |                   |

Bygning i:  
Risikoklasse 4  
Brannklasse 1

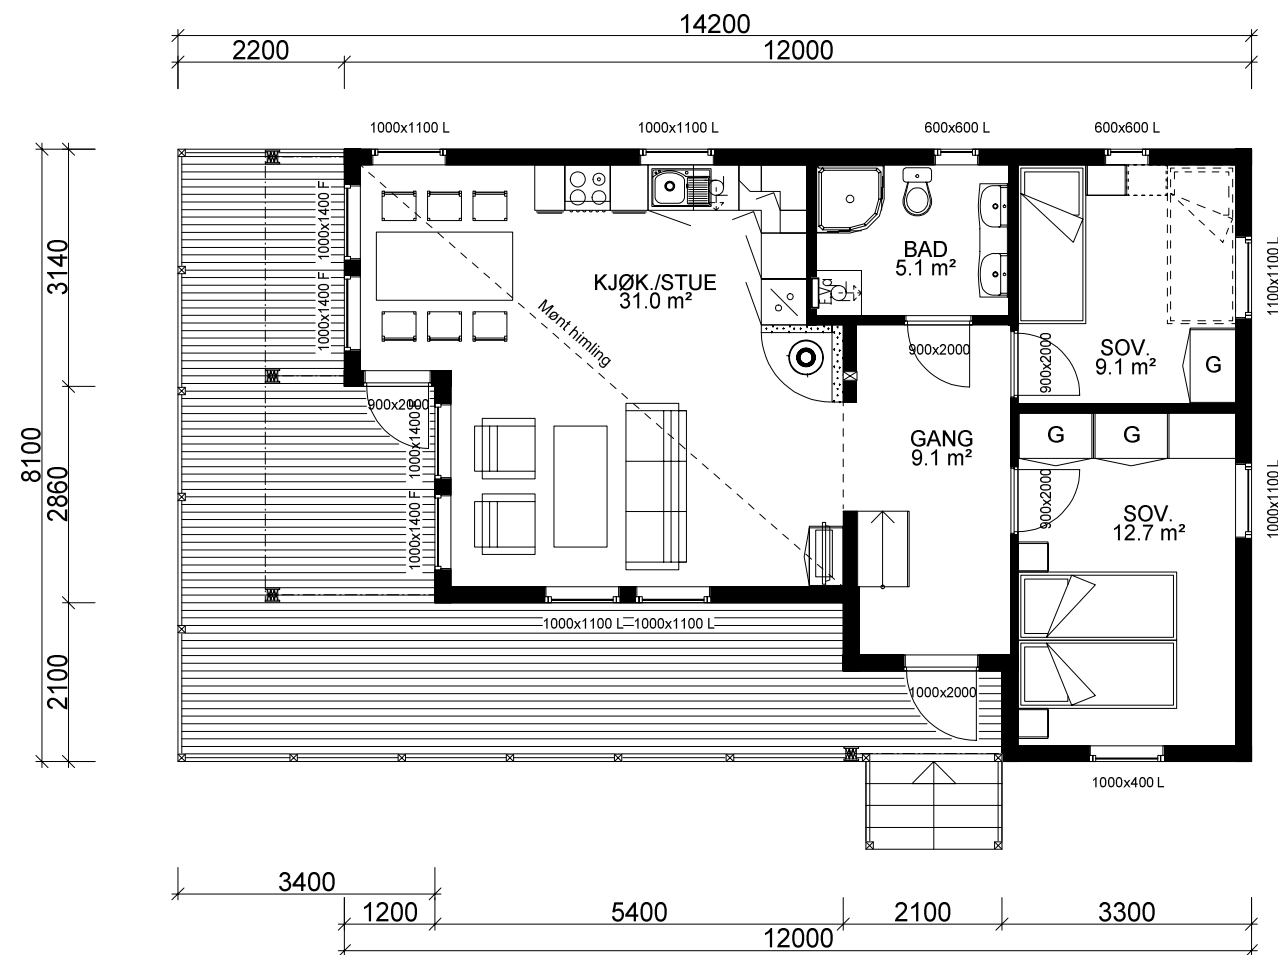

HOVEDPLAN: 69,1 m² BRA

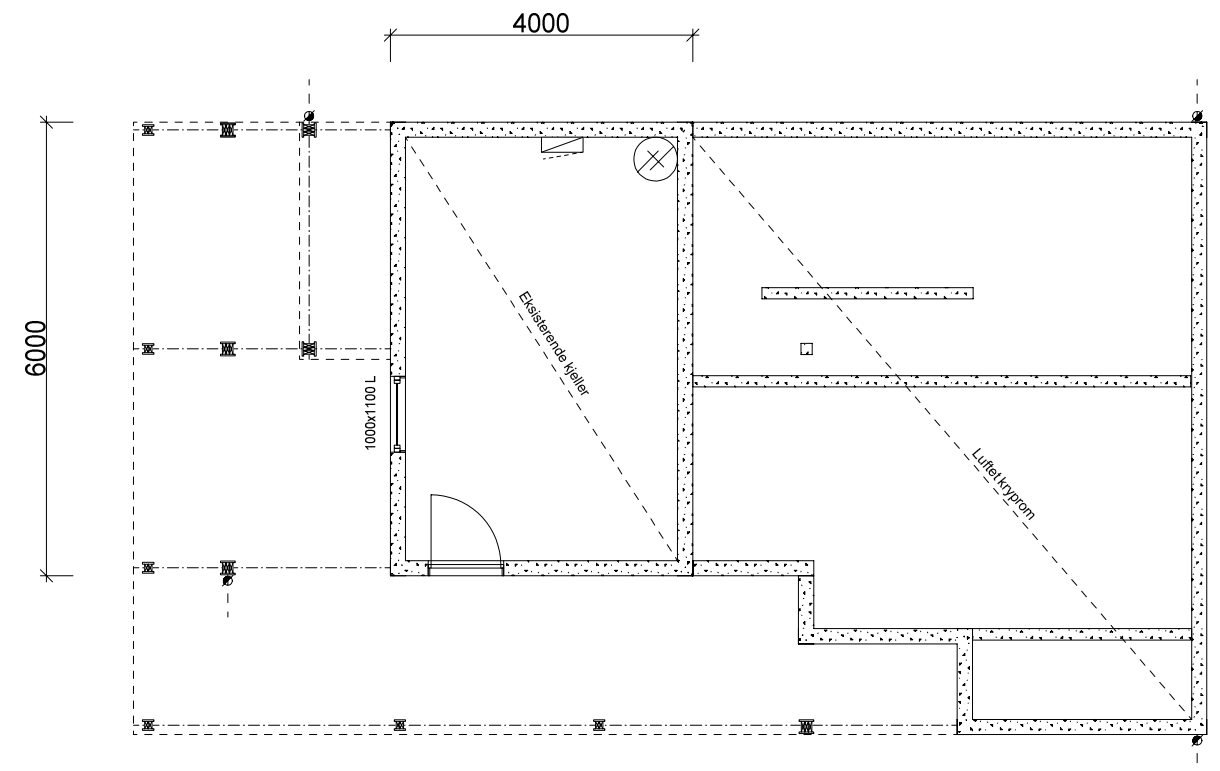

KJELLERPLAN.

|   |  |                                                          |                   |
|---|--|----------------------------------------------------------|-------------------|
|                         |  | Tiltakshaver: Vigdis Roaldtveit Lønning og Arne Dagfinn  |                   |
| Fritidsbolig: Skjåk                                                                                          |  | Forhandler: Byggpartner Kvinnherad AS                    |                   |
| Byggeplassens adresse: Dalavegen 144, Ølve, Kvinnherad                                                       |  | ARKIV NR.:                                               | DATO 26.06.13 vhh |
| G.nr. 9   Br.nr. 6                                                                                           |  | Er tegning klarert for bestilling, kontrakt og søkning ? | TRYGGE HJEM       |
| Nei   |  |                                                          | SKALA 1 : 100     |
| VESTLANDSHUSGRUPPENS ARKITEKTKONTOR - 6018 ÅLESUND - TLF. 70 17 89 00                                        |  |                                                          | Tegningsnr. 504   |
| TEGNINGEN MÅ HVERKEN HELT ELLER DELVIS KOPIERES ELLER BENYTTES VED TILTAK SOM VESTLANDSHUS IKKE MEDVIRKER I. |  |                                                          | Prosj.nr. 413v    |