




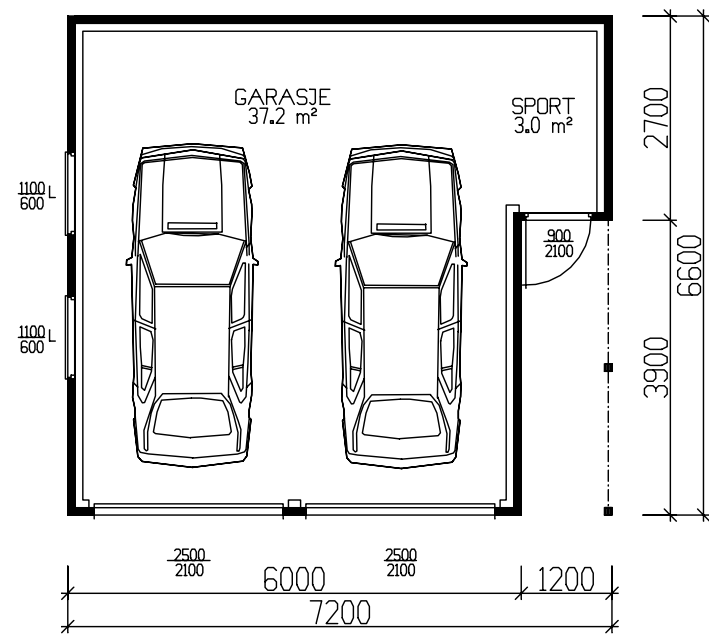


HOVEDPLAN 40,2m² BRA

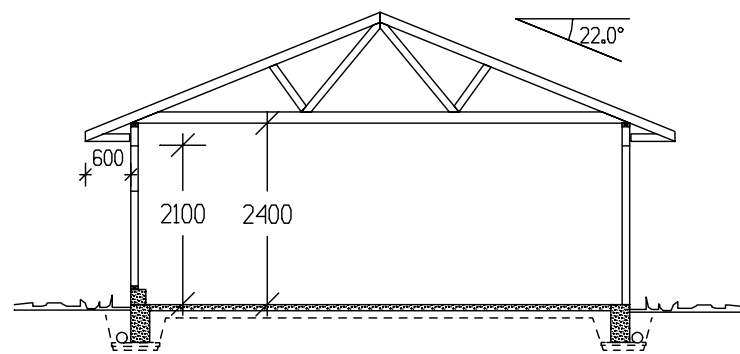


SNITT

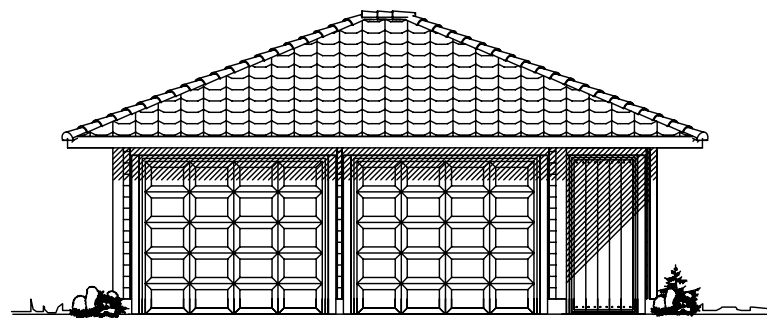


Fasade mot

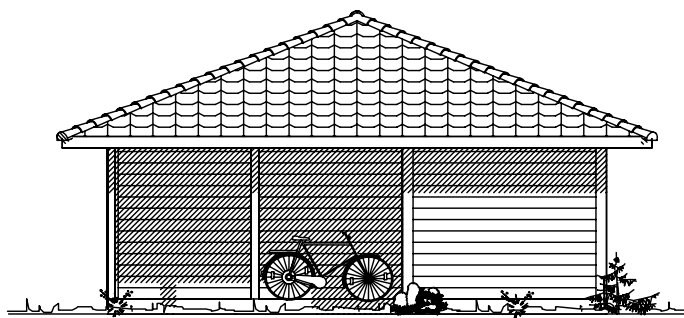

Fasade mot

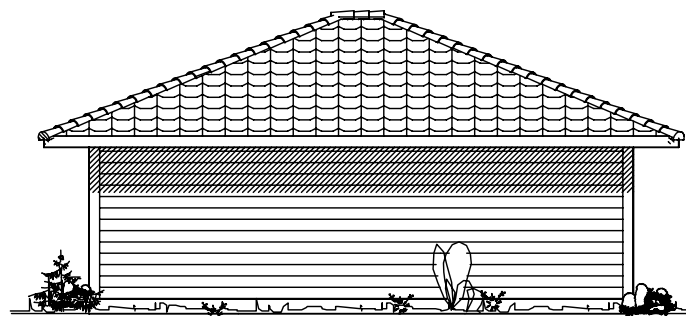

Fasade mot

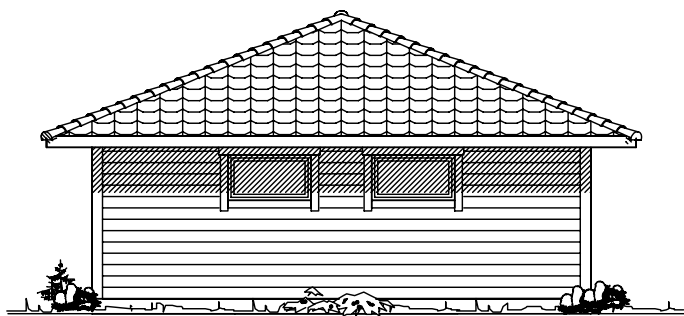

Fasade mot

	BRA
Hovedplan	40.20
Sum 1 m²	40.20
GRUNNFLATE (M ²)	42.8
BEBYGD AREAL (M ²)	47,5

Tiltakshaver:					 Vestlandshus TRYGGE HJEM Tegningsnr. 501 Prosj.nr. 1220
Leverandør:					
HUSTYPE: G15-T2		PLAN OG FASADER		DATO 24.02.03 opv	
Byggeplassens addresser:				REV.1	
				REV.2	
				REV.3	
G.nr.	Br.nr.	ER TEGNING KONTROLLERT I H.T. SJEKKLISTER ?		SKALA 1 : 100	
		NEI		 DATA DESIGN SYSTEM	
Vestlandshusgruppens arkitektkontor – 6018 Alesund – Tlf. 70 17 89 00					
TEGNINGEN MÅ HVERKEN HELT ELLER DELVIS KOPIERES ELLER BENYTTES VED TILTAK SOM VESTLANDSHUS IKKE MEDVIRKER I.					