



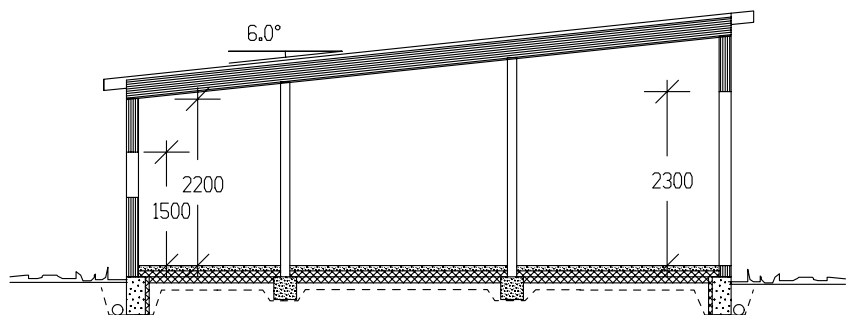

SNITT

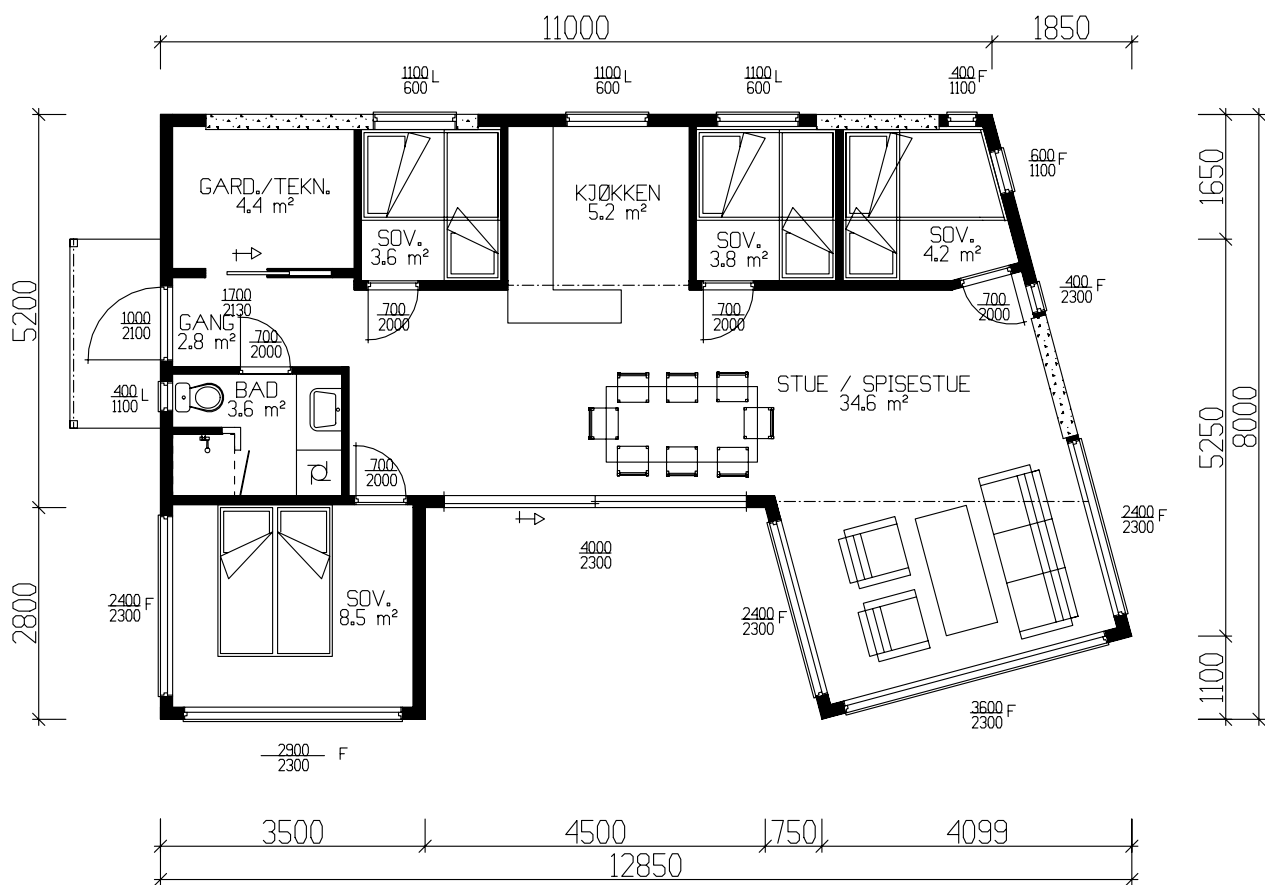


HOVEDPLAN 73,3m² BRA


GRUNNFLATE	(M ²)	80,5
BEBYGD AREAL	(M ²)	84,2

	BRA
Hovedplan	73.30
Sum 1 m²	73.30


Tiltakshaver: Tanja & Petter Sandvik				 VestlandsHus
Leverandør: Pre Bygg AS				
HUSTYPE: HYTTE		PLAN/SNITT		
Byggeplassens adresse:		Luroy		
G.nr.	Br.nr.	ER TEGNING KONTROLLERT I H.T. SJEKKLISTER ?		TRYGGE HJEM
				Tegningsnr. 501
				Prosj.nnr. 2420
VestlandsHusgruppens arkitektkontor – 6018 Alesund – Tlf. 70 17 89 00				
TEGNINGEN MÅ HVERKEN HELT ELLER DELVIS KOPIERES ELLER BENYTTES VED TILTAK SOM VESTLANDSHUS IKKE MEDVIRKER I.				

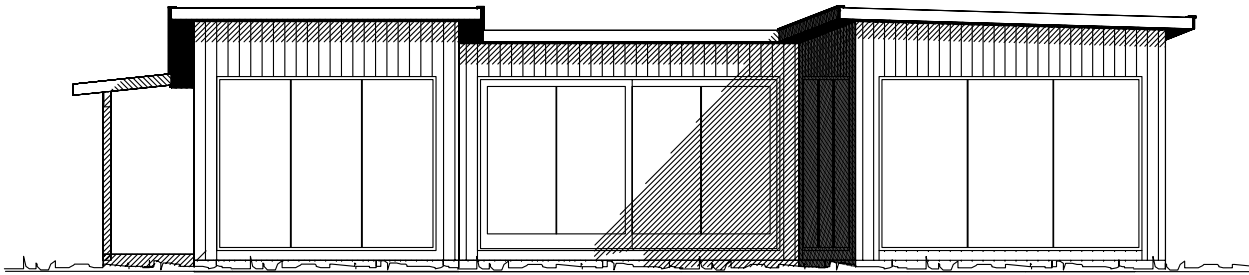


Fasade mot _____

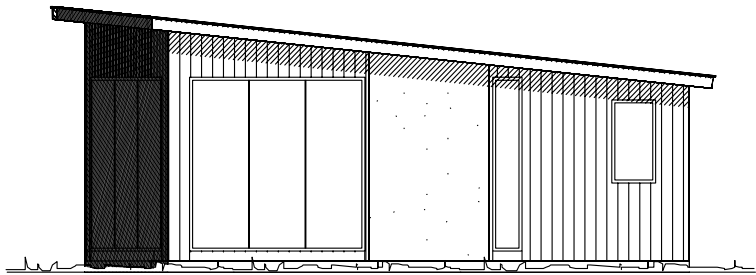



Fasade mot _____

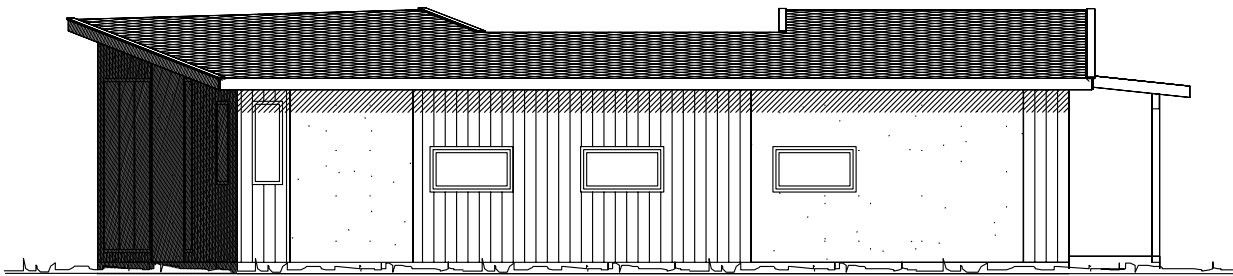

Fasade mot _____

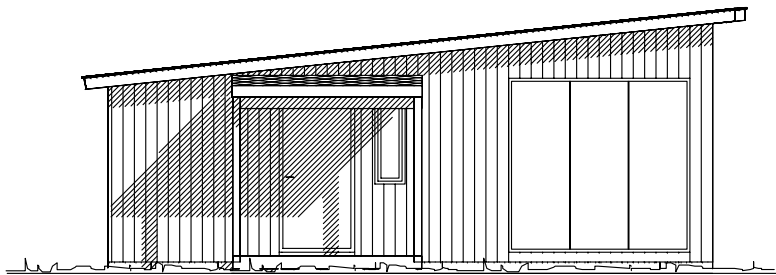

Fasade mot _____

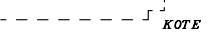  Ferdig planert terreng
 Bak / under terreng
 Eksisterende terreng

UTFORMING AV TILTAK BEKREFTES FOREVIST:				
Nabo.nr.	G.nr.	Br.nr.	Dato	Sign.
Nabo.nr.	G.nr.	Br.nr.	Dato	Sign.
Nabo.nr.	G.nr.	Br.nr.	Dato	Sign.
Nabo.nr.	G.nr.	Br.nr.	Dato	Sign.

Tiltakshaver: Tanja & Petter Sandvik					 VestlandsHus TRYGGE HJEM Tegningsnr. 502 Prosj.nr. 2420
Leverandør: Pre Bygg AS					
HUSTYPE: HYTTE		FASADER		DATO 12.09.05 opv	
Byggeplassens addresser: <i>Luroy</i>				REV.1	
				REV.2	
				REV.3	
				SKALA 1 : 100	
G.nr.	Br.nr.	ER TEGNING KONTROLLERT I H.T. SJEKKLISTER ?		 DATA DESIGN SYSTEM	
VestlandsHusgruppens arkitektkontor – 6018 Alesund – Tlf. 70 17 89 00					
TEGNINGEN MÅ HVERKEN HELT ELLER DELVIS KOPIERES ELLER BENYTTES VED TILTAK SOM VESTLANDSHUS IKKE MEDVIRKER I.					