
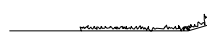
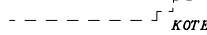


 


Fasade mot sør.

 Ferdig planert terreng
 Bak / under terreng
 Eksisterende terreng

UTFORMING AV TILTAK BEKREFTES FOREVIST:

Nabo.nr.	G.nr.	Br.nr.	Dato	Sign.
Nabo.nr.	G.nr.	Br.nr.	Dato	Sign.
Nabo.nr.	G.nr.	Br.nr.	Dato	Sign.
Nabo.nr.	G.nr.	Br.nr.	Dato	Sign.

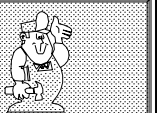Tiltakshaver: A.Nak-In Amundsen og M.Nak-In				
Leverandør: Eiker Eiendom AS				
Hustype: SPESIAL		Fasade sør.		
Byggeplassens adresse:			ARKIV NR.	DATO 16.02.10 hd
Hauanveien 47, 3031 Drammen			Ja	REV.1 24.02.10 hd
G.nr. 81	Br.nr. 74	ER TEGNING KONTROLLERT I H.T. SJEKKLISTER ?		REV.2 19.03.10 hd
				REV.3 07.04.10 hd
				SKALA 1 : 100
				 DATA DESIGN SYSTEM
VestlandsHusgruppens arkitektkontor – 6018 Alesund – Tlf. 70 17 89 00				TRYGGE HJEM
TEGNINGEN MÅ HVERKEN HELT ELLER DELVIS KOPIERES ELLER BENYTTES VED TILTAK SOM VESTLANDSHUS IKKE MEDVIRKER I.				Tegningsnr. 501
				Prosj.nr. 022h



Fasade mot øst.


Ferdig planert terreng
Bak / under terreng
Eksisterende terreng

UTFORMING AV TILTAK BEKREFTES FOREVIST:				
Nabo.nr.	G.nr.	Br.nr.	Dato	Sign.
Nabo.nr.	G.nr.	Br.nr.	Dato	Sign.
Nabo.nr.	G.nr.	Br.nr.	Dato	Sign.
Nabo.nr.	G.nr.	Br.nr.	Dato	Sign.

Tiltakshaver: A.Nak-In Amundsen og M.Nak-In				
Leverandør: Eiker Eiendom AS				
Hustype: SPESIAL		Fasade øst.		
Byggeplassens adresse:			ARKIV NR.	DATO 16.02.10 hd
Hauanveien 47, 3031 Drammen				REV.1 24.02.10 hd
G.nr.	Br.nr.	ER TEGNING KONTROLLERT I H.T. SJEKKLISTER ?	Ja	REV.2 19.03.10 hd
81	74			REV.3 07.04.10 hd
				SKALA 1 : 100
				 DATA DESIGN SYSTEM
VestlandsHusgruppens arkitektkontor – 6018 Alesund – Tlf. 70 17 89 00				TRYGGE HJEM
TEGNINGEN MÅ HVERKEN HELT ELLER DELVIS KOPIERES ELLER BENYTTES VED TILTAK SOM VESTLANDSHUS IKKE MEDVIRKER I.				Tegningsnr. 502
				Prosj.nr. 022h



UNDERETASJE 92,1m² BRA

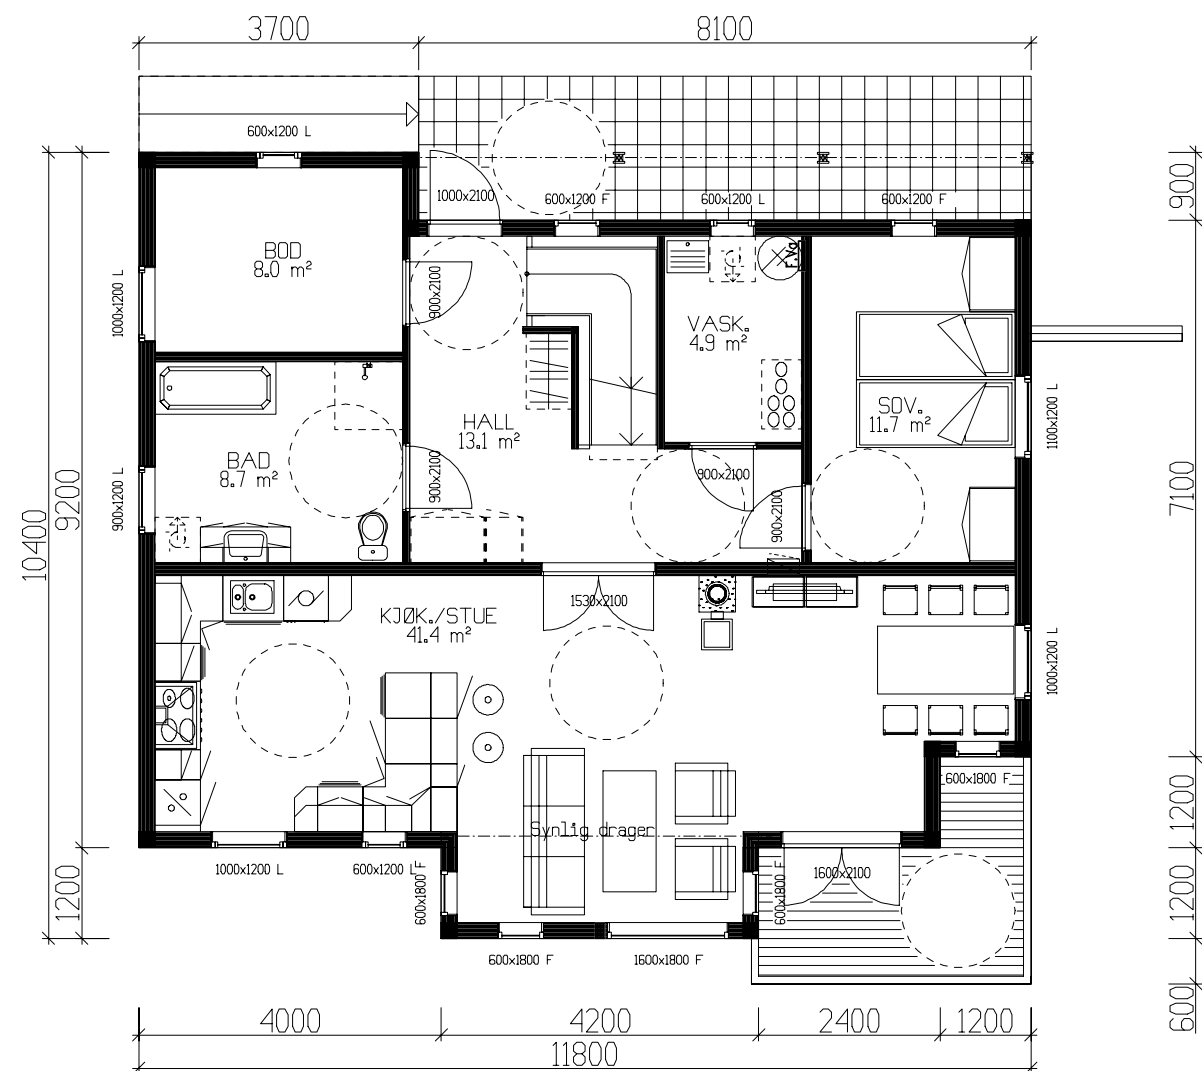

HOVEDPLAN 95,7m² BRA

Sportsbod i fremtidig garasje.


NB! Ved innhenting av pristilbud av ytterdører og vindu, må forutsetningen i varmetapsberegning legges til grunn. Her blir det forutsatt en maksimal, gjennomsnittlig U-verdi til ytterdører og vindu for bygget.

Gjennomsnittlig U-verdi er her: 1,2

Arealberegninger i hht. NS 3940	Bruksareal BRA i m²	
	Pr etasje	Sum BRA
U. etg. plan	92.1	92.1
H. etg. plan	95.7	95.7
1. etg. plan	72.8	72.8
SUM :	260.6	260.6
BYA :	120.1	120.1
Grunnflate/ fotovtrykk :	104.9	

Tiltakshaver: A.Nak-In Amundsen og M.Nak-In					 VestlandsHus	
Leverandør: Eiker Eiendom AS						
Hustype: SPESIAL		Plan				
Byggeplassens adresse:			ARKIV NR.	DATO	16.02.10	hd
Hauanveien 47, 3031 Drammen				REV.1	24.02.10	hd
				REV.2	19.03.10	hd
				REV.3	07.04.10	hd
				SKALA	1 : 100	
G.nr.	Br.nr.	ER TEGNING KONTROLLERT I H.T. SJEKKLISTER ?		Ja	 DATA DESIGN SYSTEM	
81	74					
VestlandsHusgruppens arkitektkontor – 6018 Alesund – Tlf. 70 17 89 00						
TEGNINGEN MÅ HVERKEN HELT ELLER DELVIS KOPIERES ELLER BENYTTES VED TILTAK SOM VESTLANDSHUS IKKE MEDVIRKER I.						




 VestlandsHus	
TRYGGE HJEM	
Tegningsnr.	503
Prosj.nr.	022h

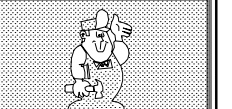

TRYGGE HJEM



Tegningsnr. 503

Prosj.nr. 022h

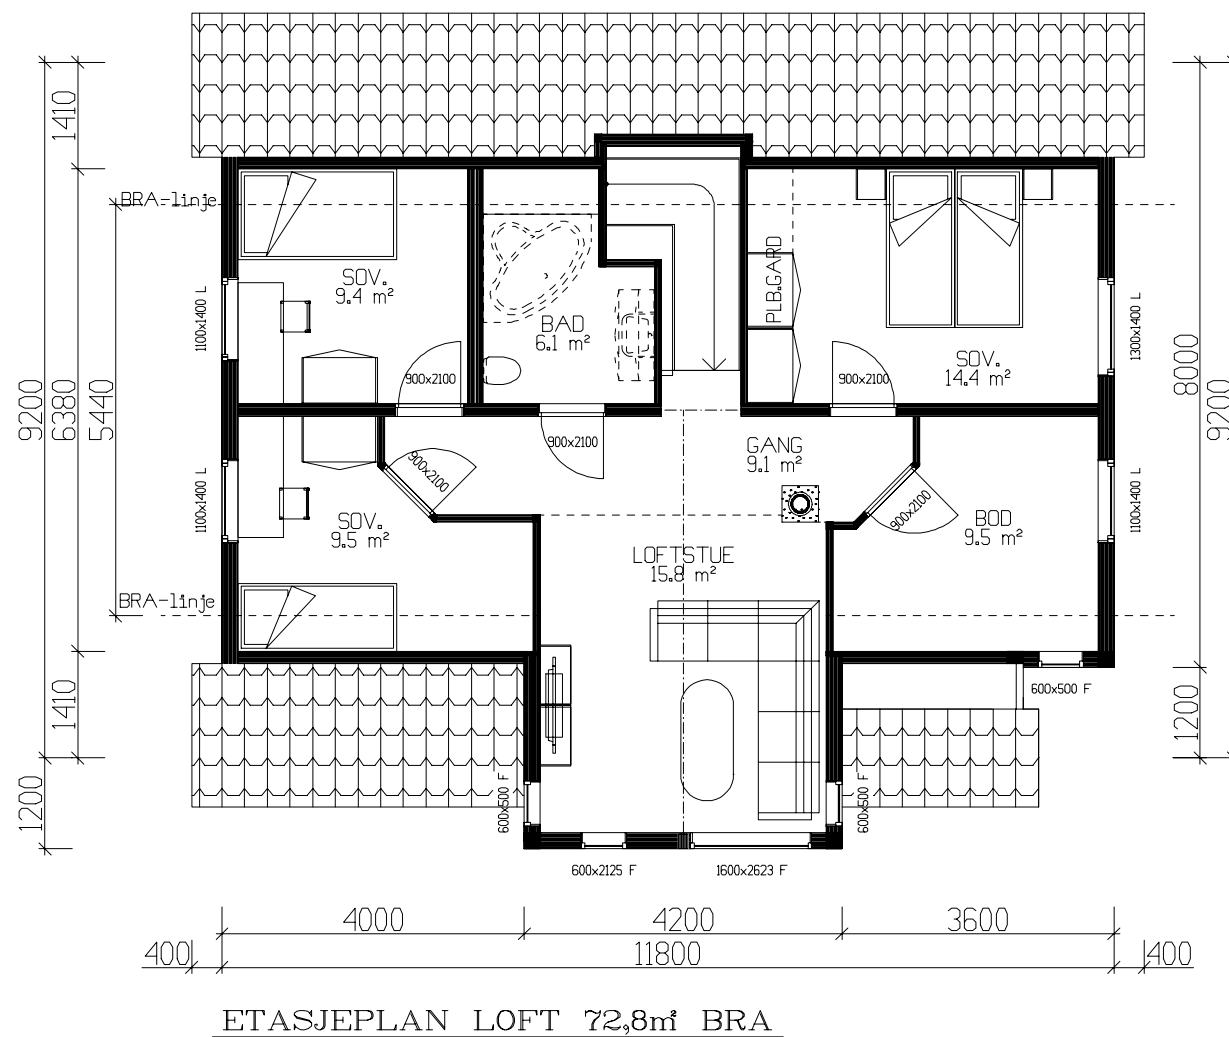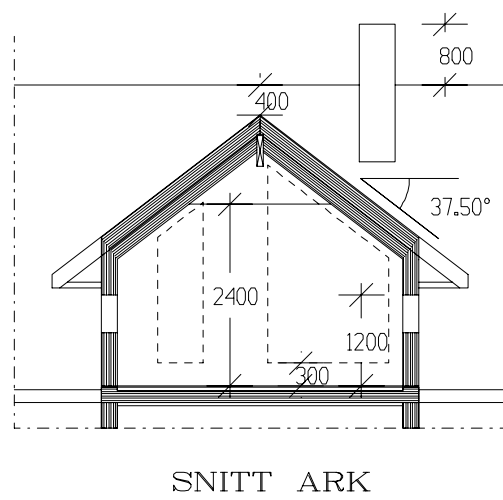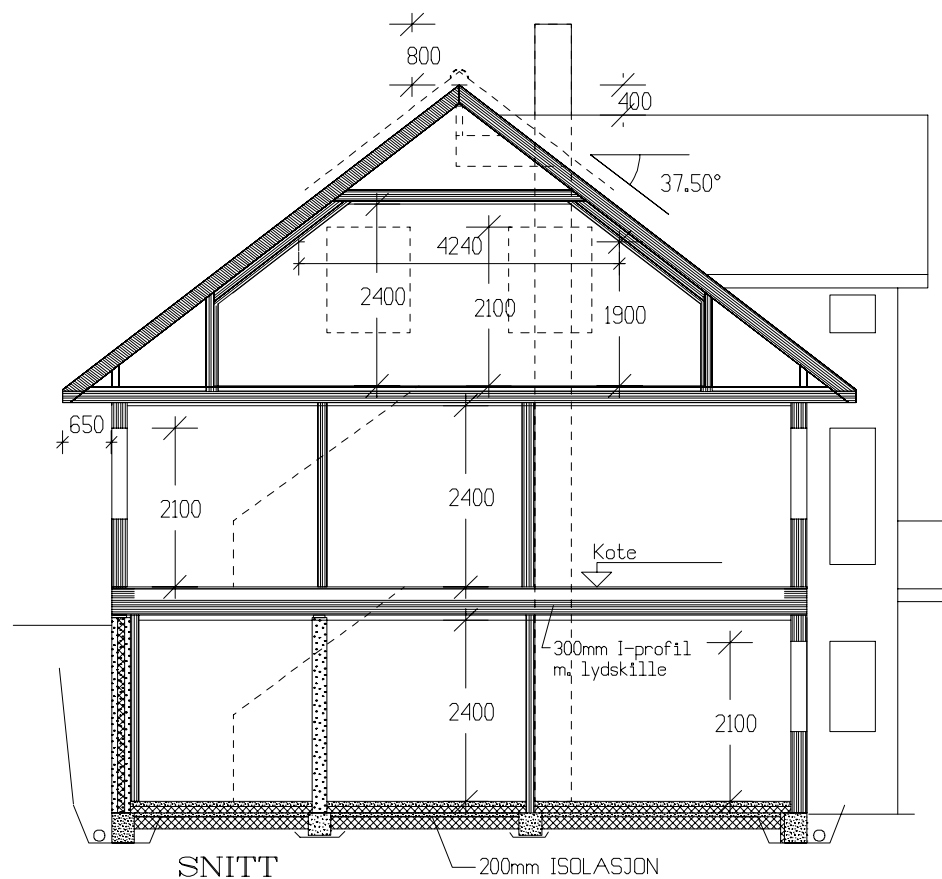


Tiltakshaver: A.Nak-In Amundsen og M.Nak-In					 VestlandsHus
Leverandør: Eiker Eiendom AS					
Hustype: SPESIAL			Plan - snitt		DATO 16.02.10 hd
Byggeplassens adresse: Hauanveien 47, 3031 Drammen			ARKIV NR.		REV.1 24.02.10 hd
					REV.2 19.03.10 hd
					REV.3 07.04.10 hd
					SKALA 1 : 100
G.nr. 81	Br.nr. 74	ER TEGNING KONTROLLERT I H.T. SJEKKLISTER ?		Ja	 DATA DESIGN SYSTEM
VestlandsHusgruppens arkitektkontor – 6018 Alesund – Tlf. 70 17 89 00					TRYGGE HJEM
					Tegningsnr. 504
					Prosj.nr. 022h
TEGNINGEN MÅ HVERKEN HELT ELLER DELVIS KOPIERES ELLER BENYTTES VED TILTAK SOM VESTLANDSHUS IKKE MEDVIRKER I.					

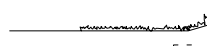 



 Ferdig planert terreng
 Bak / under terreng
 Eksisterende terreng


UTFORMING AV TILTAK BEKREFTES FOREVIST:				
Nabo.nr.	G.nr.	Br.nr.	Dato	Sign.
Nabo.nr.	G.nr.	Br.nr.	Dato	Sign.
Nabo.nr.	G.nr.	Br.nr.	Dato	Sign.
Nabo.nr.	G.nr.	Br.nr.	Dato	Sign.

Tiltakshaver: A.Nak-In Amundsen og M.Nak-In				 VestlandsHus
Leverandør: Eiker Eiendom AS				
Hustype: SPESIAL		Fasade nord.		
Byggeplassens adresse:			ARKIV NR.	DATO 16.02.10 hd
Hauanveien 47, 3031 Drammen				REV.1 24.02.10 hd
G.nr.	Br.nr.	ER TEGNING KONTROLLERT I H.T. SJEKKLISTER ?	Ja	REV.2 19.03.10 hd
81	74			REV.3 07.04.10 hd
				SKALA 1 : 100
				 DATA DESIGN SYSTEM
VestlandsHusgruppens arkitektkontor – 6018 Alesund – Tlf. 70 17 89 00				Tegningsnr. 505
TEGNINGEN MÅ HVERKEN HELT ELLER DELVIS KOPIERES ELLER BENYTTES VED TILTAK SOM VESTLANDSHUS IKKE MEDVIRKER I.				Prosj.nr. 022h

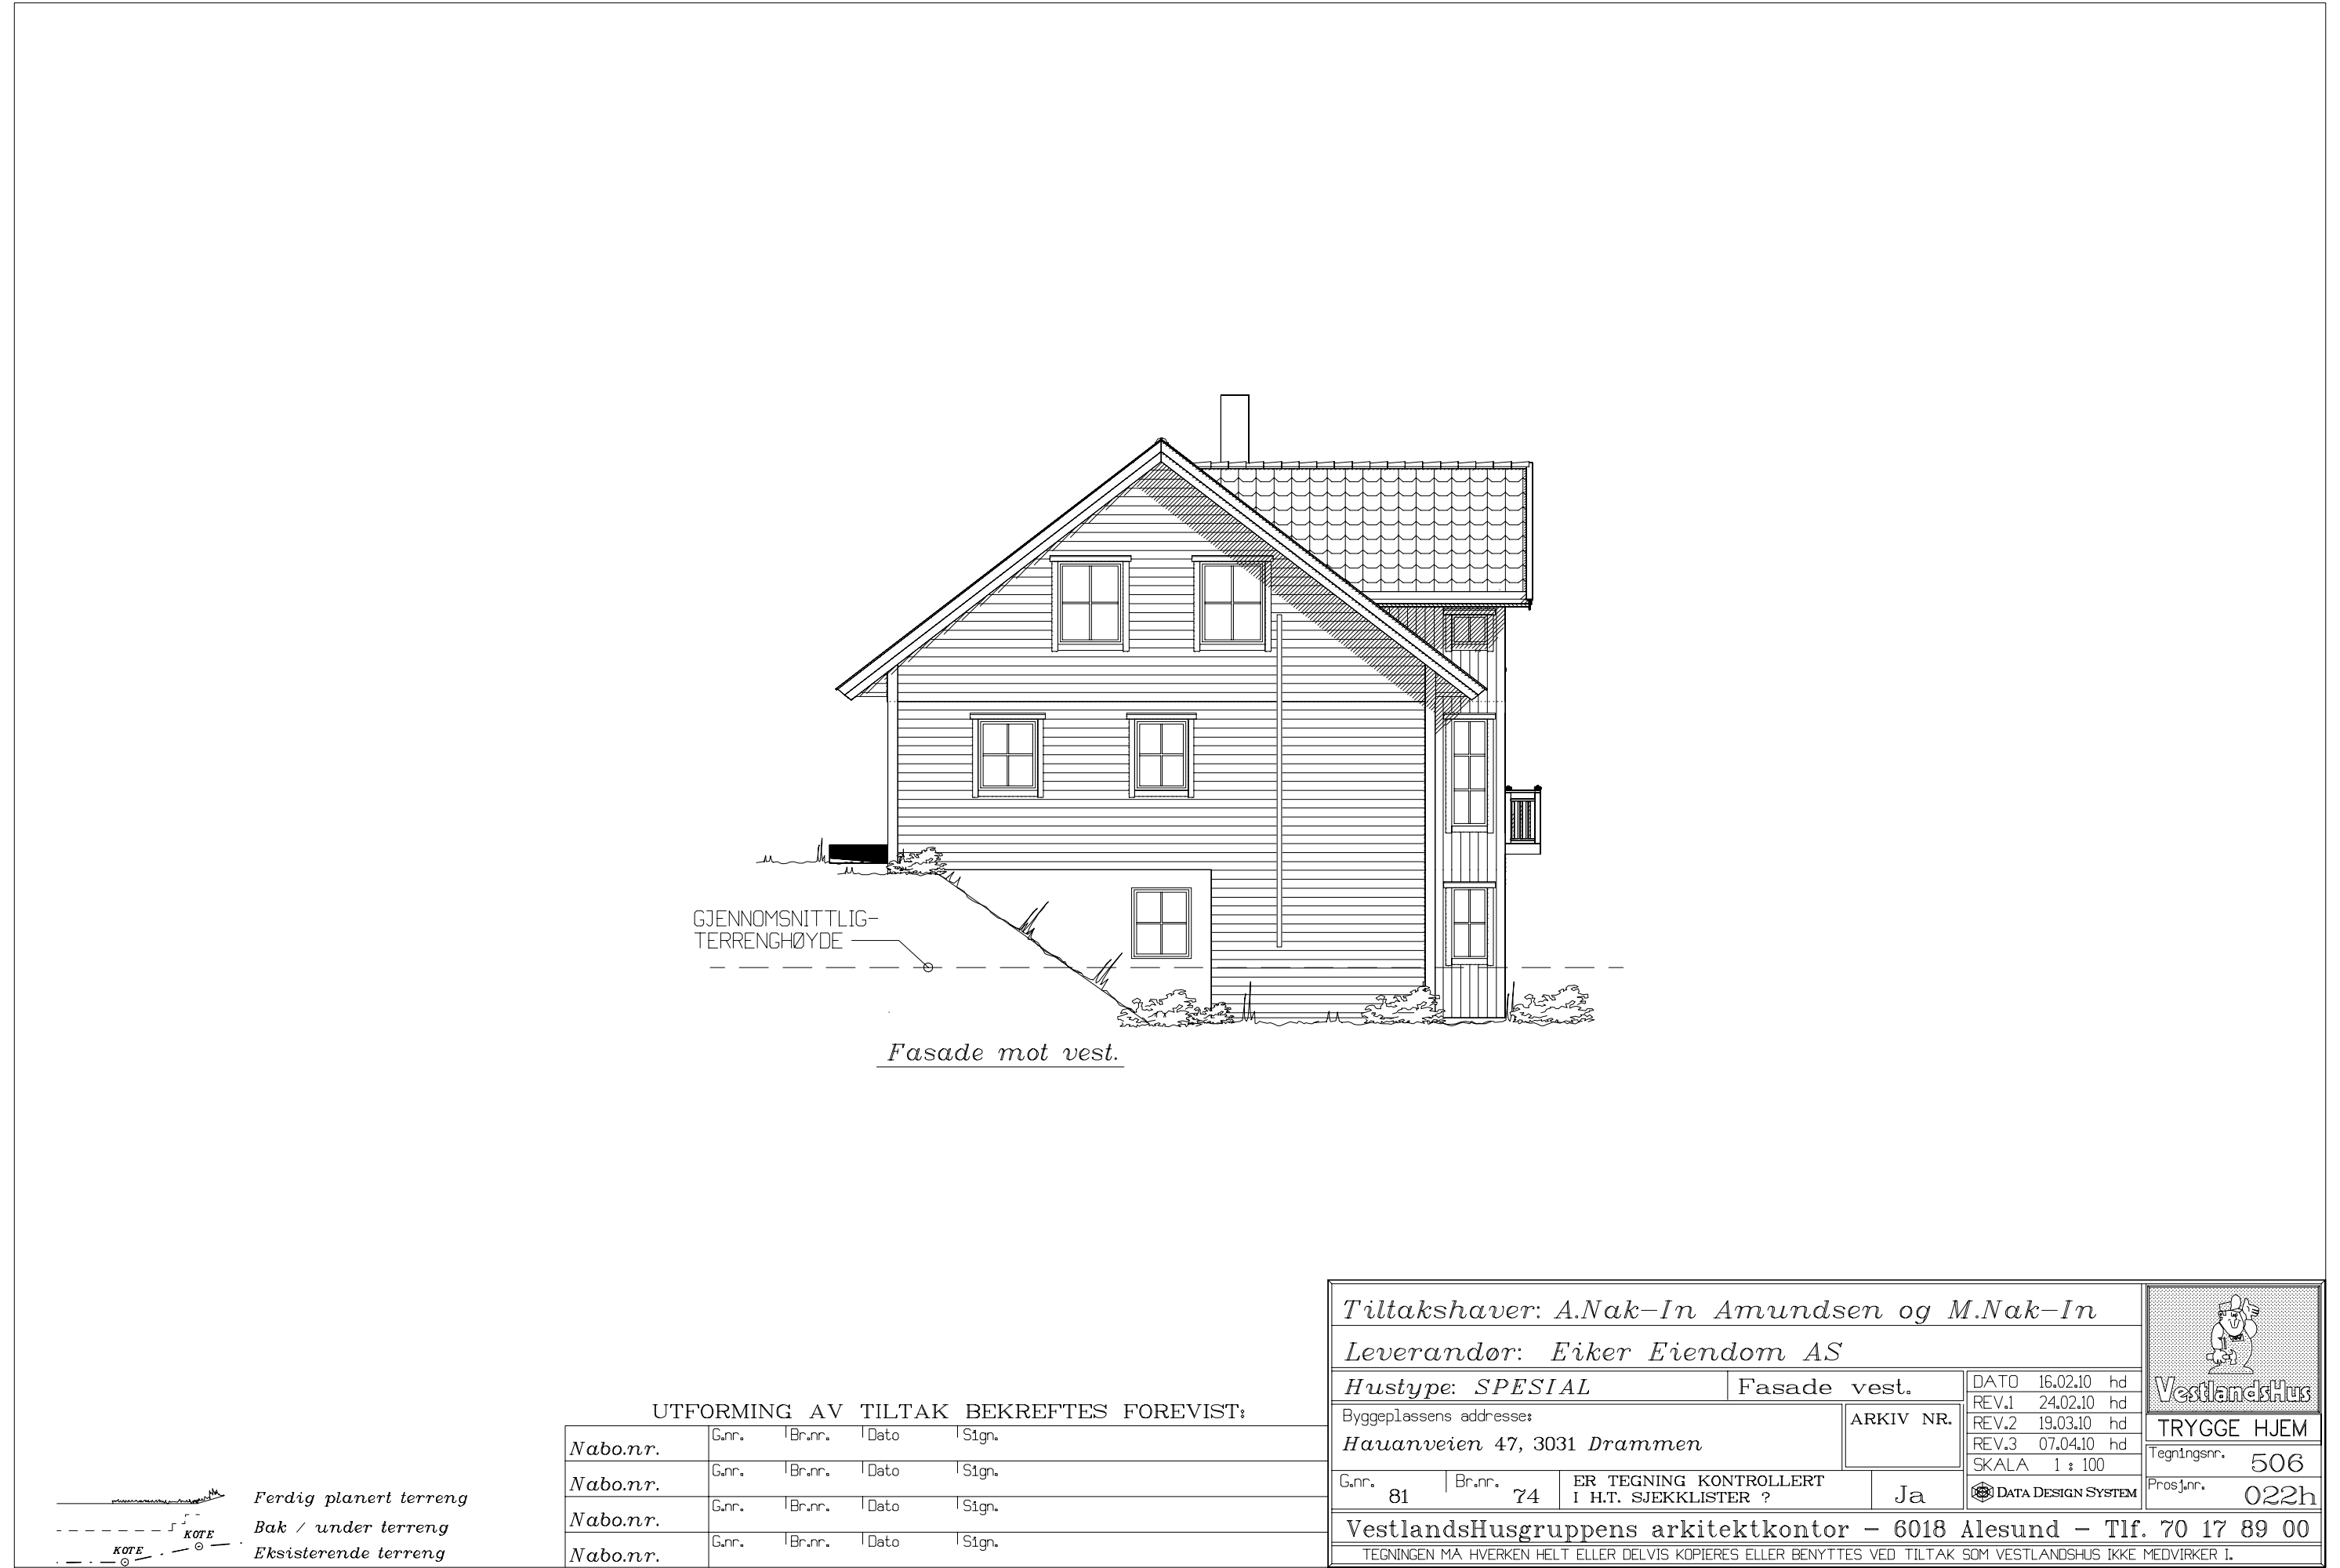

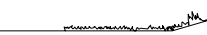 Ferdig planert terreng

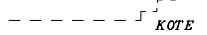 Bak / under terreng

  Eksisterende terreng

UTFORMING AV TILTAK BEKREFTES FOREVIST:				
Nabo.nr.	G.nr.	Br.nr.	Dato	Sign.
Nabo.nr.	G.nr.	Br.nr.	Dato	Sign.
Nabo.nr.	G.nr.	Br.nr.	Dato	Sign.
Nabo.nr.	G.nr.	Br.nr.	Dato	Sign.

Tiltakshaver: A.Nak-In Amundsen og M.Nak-In				
Leverandør: Eiker Eiendom AS				
Hustype: SPESIAL		Fasade vest.		
Byggeplassens adresse:			ARKIV NR.	DATO 16.02.10 hd
Hauanveien 47, 3031 Drammen			Ja	REV.1 24.02.10 hd
G.nr. 81	Br.nr. 74	ER TEGNING KONTROLLERT I H.T. SJEKKLISTER ?		REV.2 19.03.10 hd
				REV.3 07.04.10 hd
				SKALA 1 : 100
				 DATA DESIGN SYSTEM
VestlandsHusgruppens arkitektkontor – 6018 Alesund – Tlf. 70 17 89 00				TRYGGE HJEM
TEGNINGEN MÅ HVERKEN HELT ELLER DELVIS KOPIERES ELLER BENYTTES VED TILTAK SOM VESTLANDSHUS IKKE MEDVIRKER I.				Tegningsnr. 506
				Prosj.nr. 022h