



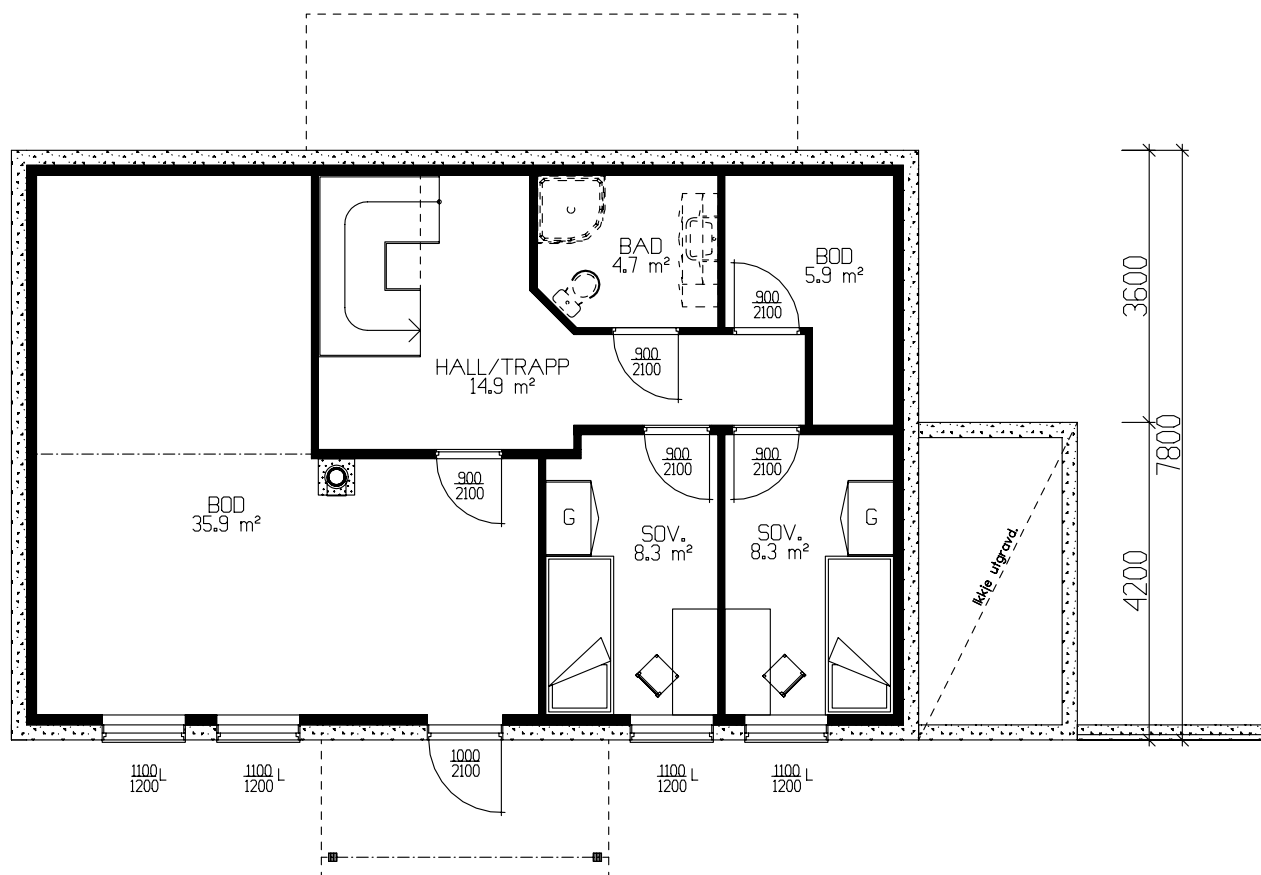

UNDERETASJE 80.9m² BRA.

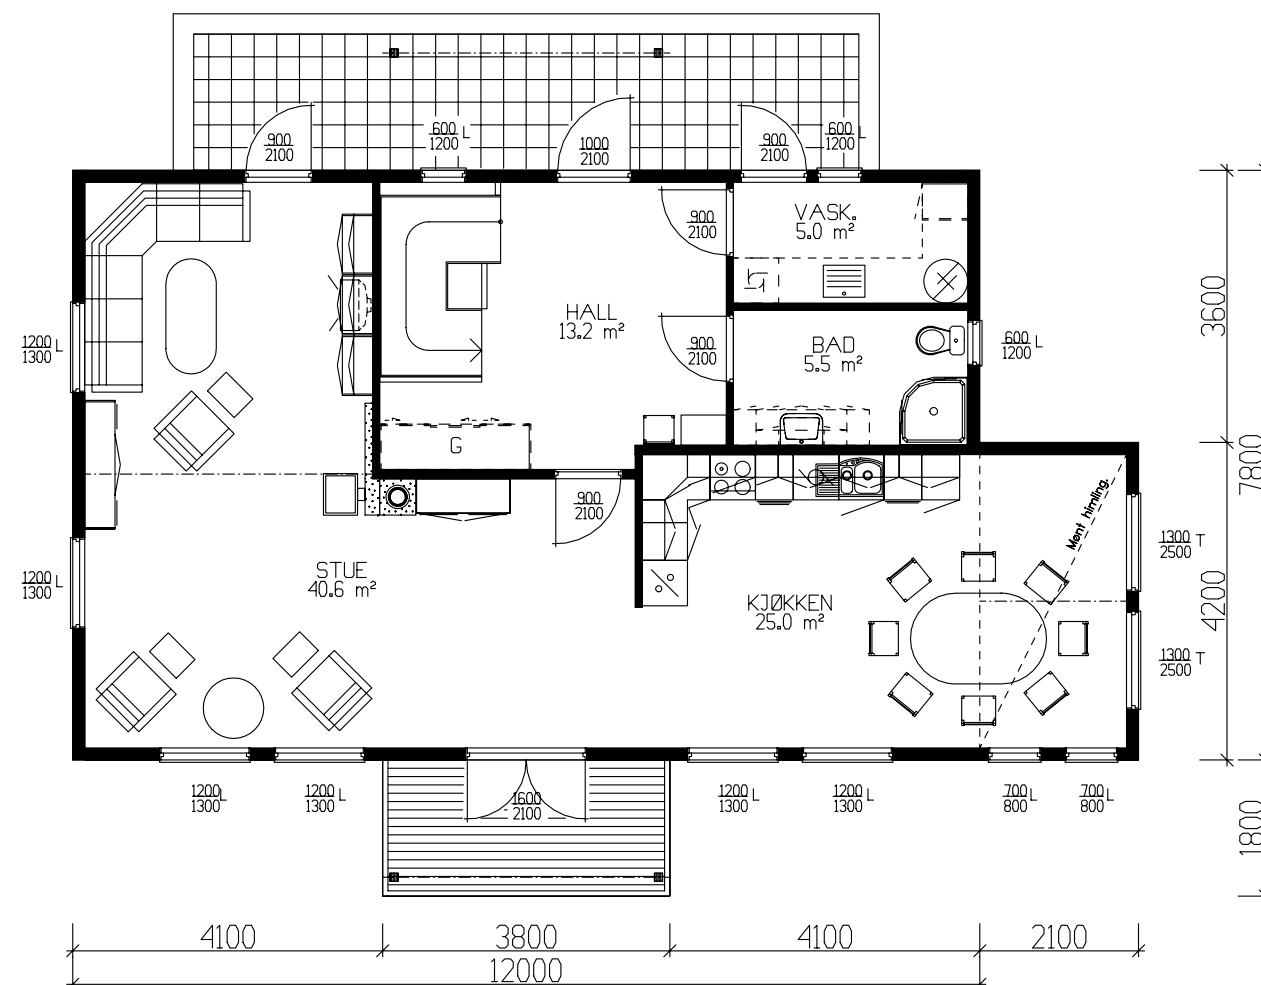

HOVEDPLAN 95.5m² BRA.


	BRA
Und.etg.plan	80.90
Hovedplan	95.50
Etg.plan	64.40
Sum 1 m²	240.80

GRUNNFLATE	(M ²)	102.4
BEBYGD AREAL	(M ²)	116.1

Tiltakshaver: Minde Prosjekt As					 VestlandsHus TRYGGE HJEM Tegningsnr. 501 Prosj.nr. 236p
Leverandør: Byggm. Alf R. Mjelde AS					
HUSTYPE: 120-33B +		PLANER		DATO 03.07.02 på REV.1 24.10.05 per REV.2 REV.3 SKALA 1 : 100	
Byggeplassens adresse:				SKALA 1 : 100	
Fana, Bergen. ALTERNATIV 2.					
G.nr.	Br.nr.	ER TEGNING KONTROLLERT I H.T. SJEKKLISTER ?	Nei	 DATA DESIGN SYSTEM	
VestlandsHusgruppens arkitektkontor – 6018 Alesund – Tlf. 70 17 89 00					
TEGNINGEN MÅ HVERKEN HELT ELLER DELVIS KOPIERES ELLER BENYTTES VED TILTAK SOM VESTLANDSHUS IKKE MEDVIRKER I.					




Fasade mot

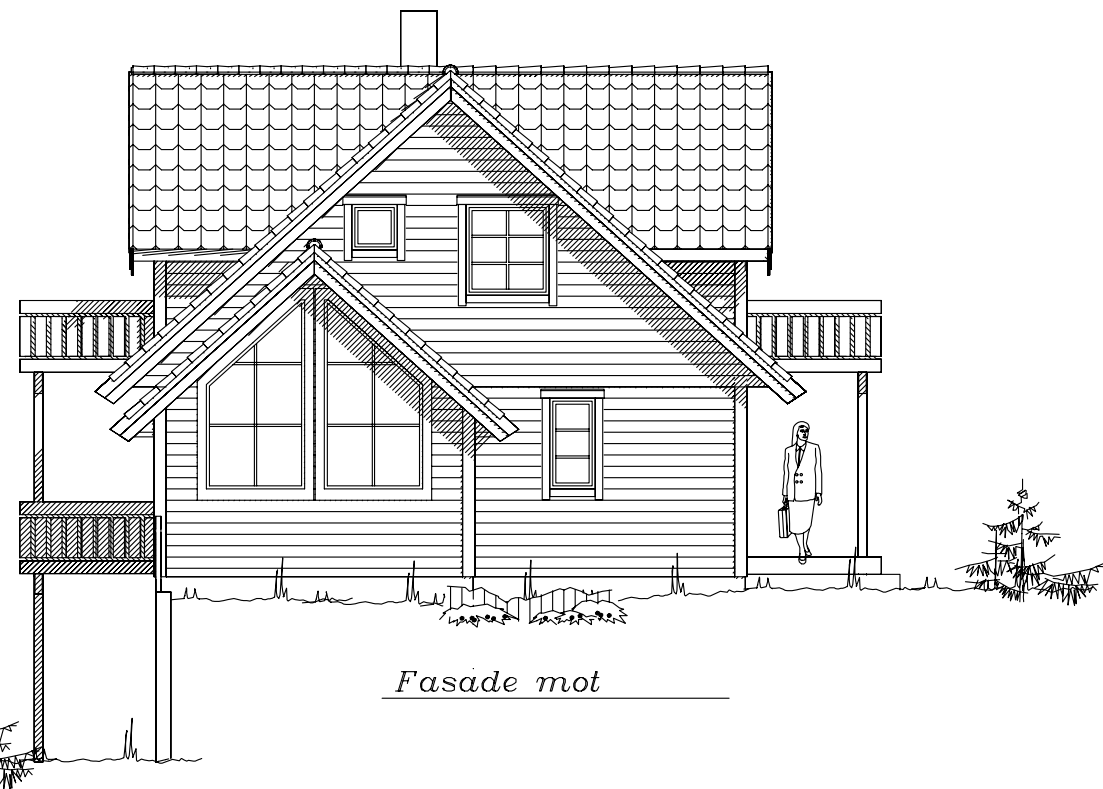

Fasade mot



Fasade mot


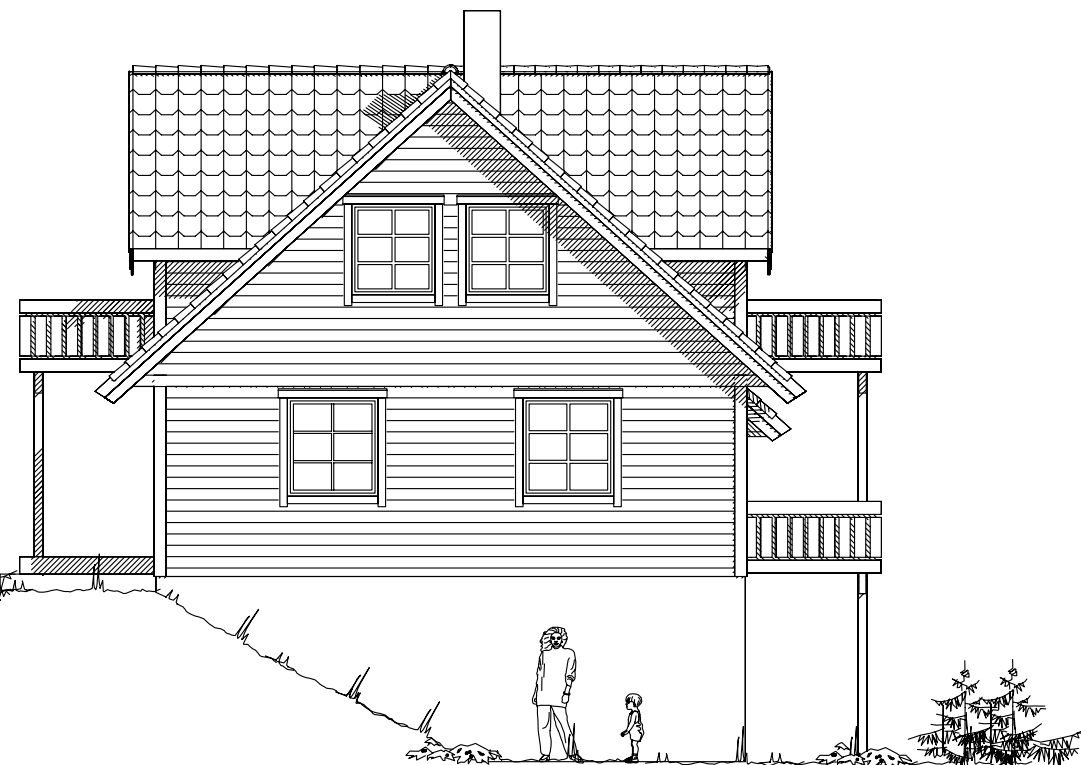


Fasade mot

UTFORMING AV TILTAK BEKREFTES FOREVIST:

Nabo.nr.	G.nr.	Br.nr.	Dato	Sign.
Nabo.nr.	G.nr.	Br.nr.	Dato	Sign.
Nabo.nr.	G.nr.	Br.nr.	Dato	Sign.
Nabo.nr.	G.nr.	Br.nr.	Dato	Sign.

Tiltakshaver: Minde Prosjekt As					 VestlandsHus		
Leverandør: Byggm. Alf R. Mjelde AS							
HUSTYPE: 120-33B +		FASADER					DATO 03.07.02 på
Byggeplassens adresse: Fana, Bergen. ALTERNATIV 2.			REV.1 24.10.05 per				
			REV.2				
			REV.3				
			SKALA 1 : 100				
G.nr.	Br.nr.	ER TEGNING KONTROLLERT I H.T. SJEKKLISTER ?		Nei	 DATA DESIGN SYSTEM	TRYGGE HJEM	
						Tegningsnr. 502	
						Prosj.nr. 236p	
VestlandsHusgruppens arkitektkontor – 6018 Alesund – Tlf. 70 17 89 00							
TEGNINGEN MÅ HVERKEN HELT ELLER DELVIS KOPIERES ELLER BENYTTES VED TILTAK SOM VESTLANDSHUS IKKE MEDVIRKER I.							

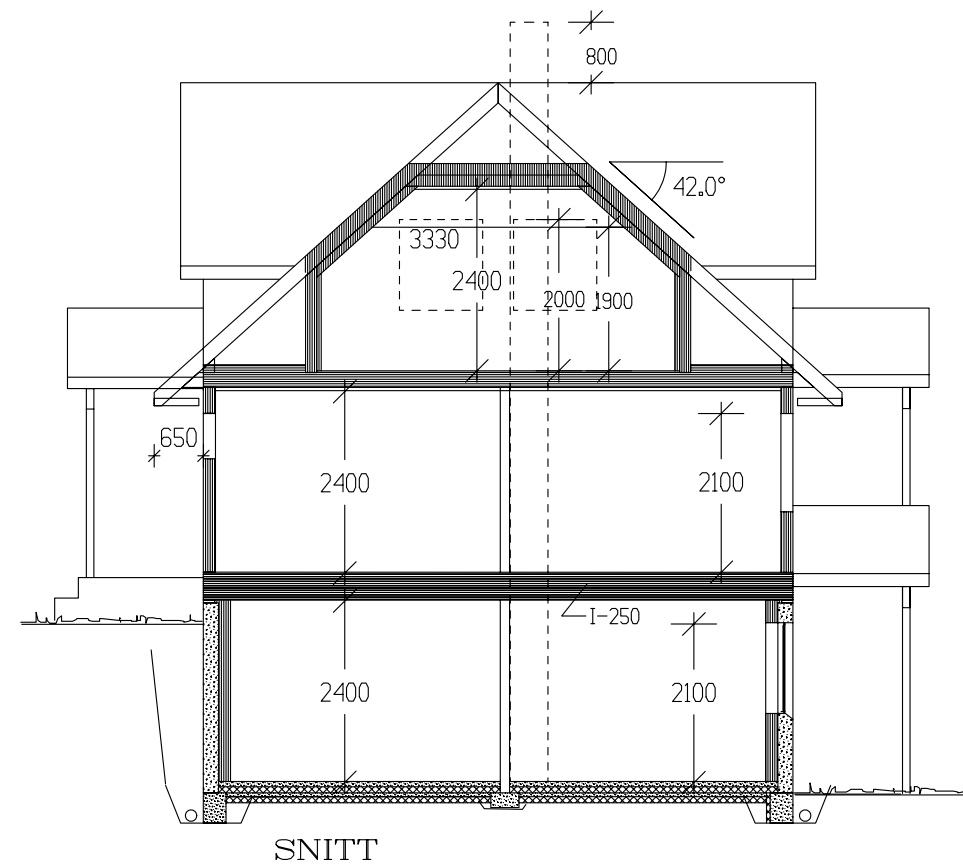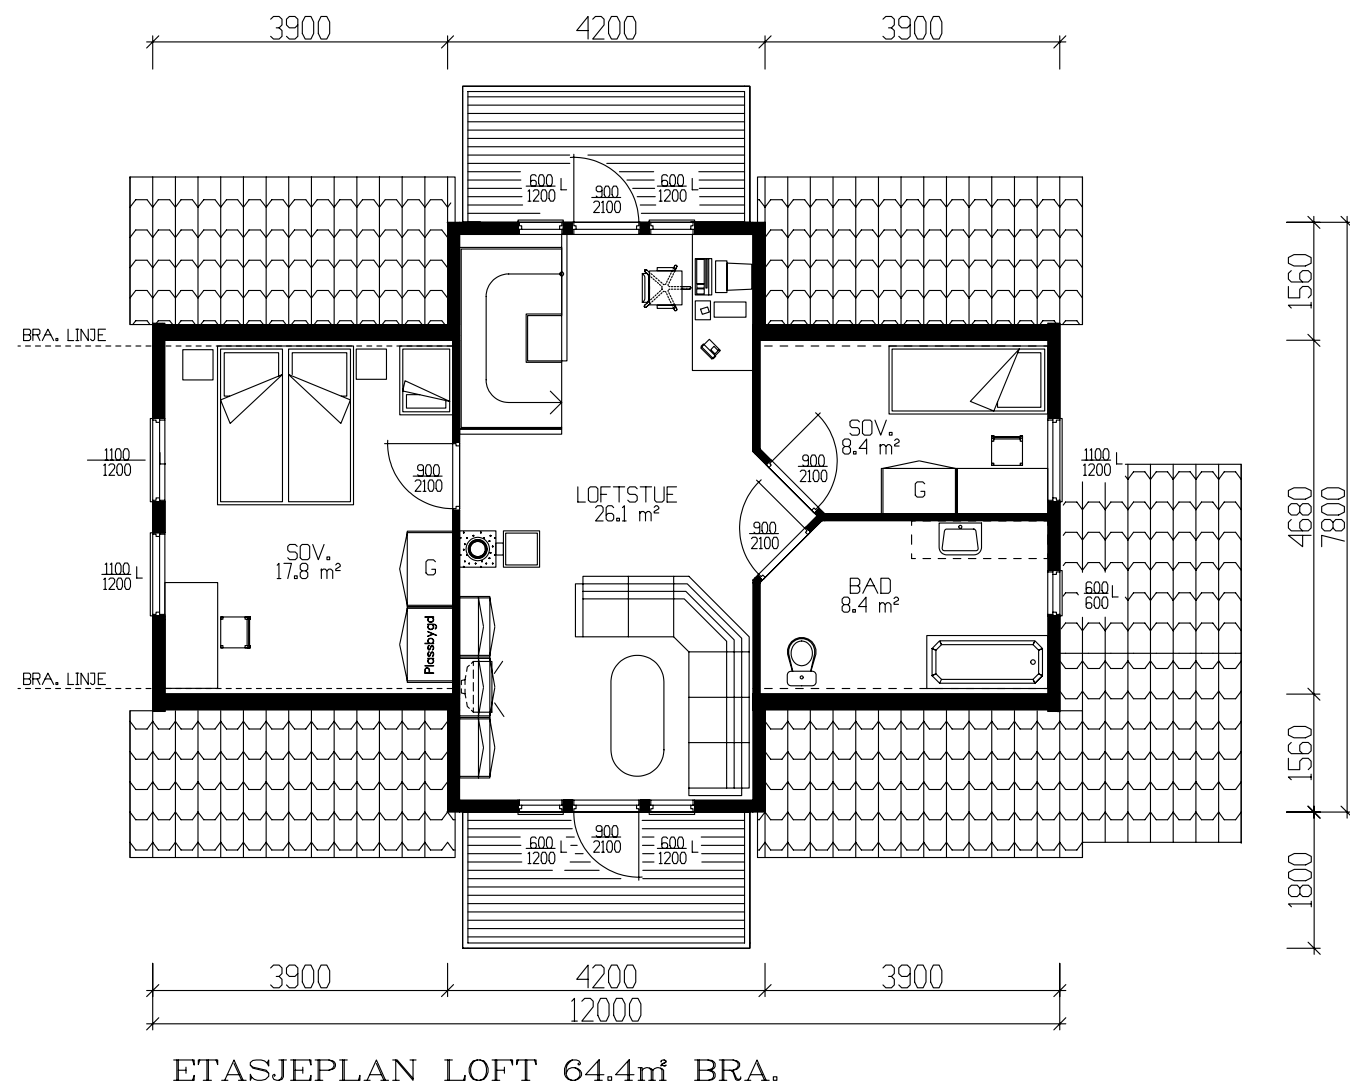

Tiltakshaver: Minde Prosjekt As					 VestlandsHus
Leverandør: Byggm. Alf R. Mjelde AS					
HUSTYPE: 120-33B +		PLAN - SNITT		DATO 03.07.02 på REV.1 24.10.05 per	
Byggeplassens adresse: Fana, Bergen. ALTERNATIV 2.				REV.2 REV.3 SKALA 1 : 100	
G.nr.	Br.nr.	ER TEGNING KONTROLLERT I H.T. SJEKKLISTER ?	Nei	 DATA DESIGN SYSTEM	TEGNINGS NR. 503 PROSJ.NR. 236p
VestlandsHusgruppens arkitektkontor – 6018 Alesund – Tlf. 70 17 89 00					
TEGNINGEN MÅ HVERKEN HELT ELLER DELVIS KOPIERES ELLER BENYTTES VED TILTAK SOM VESTLANDSHUS IKKE MEDVIRKER I.					