




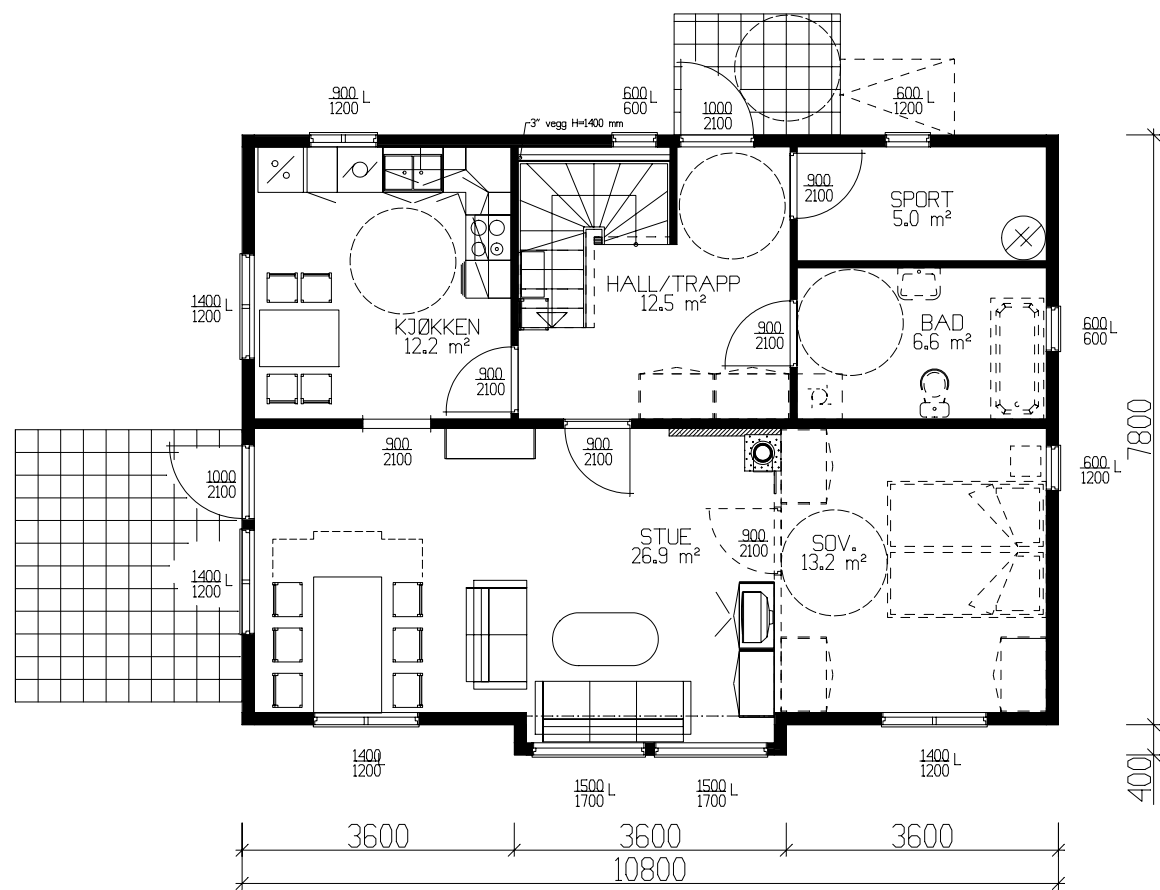

HOVEDPLAN 74.7m² BRA-K + SPORT 5.0m² BRA.

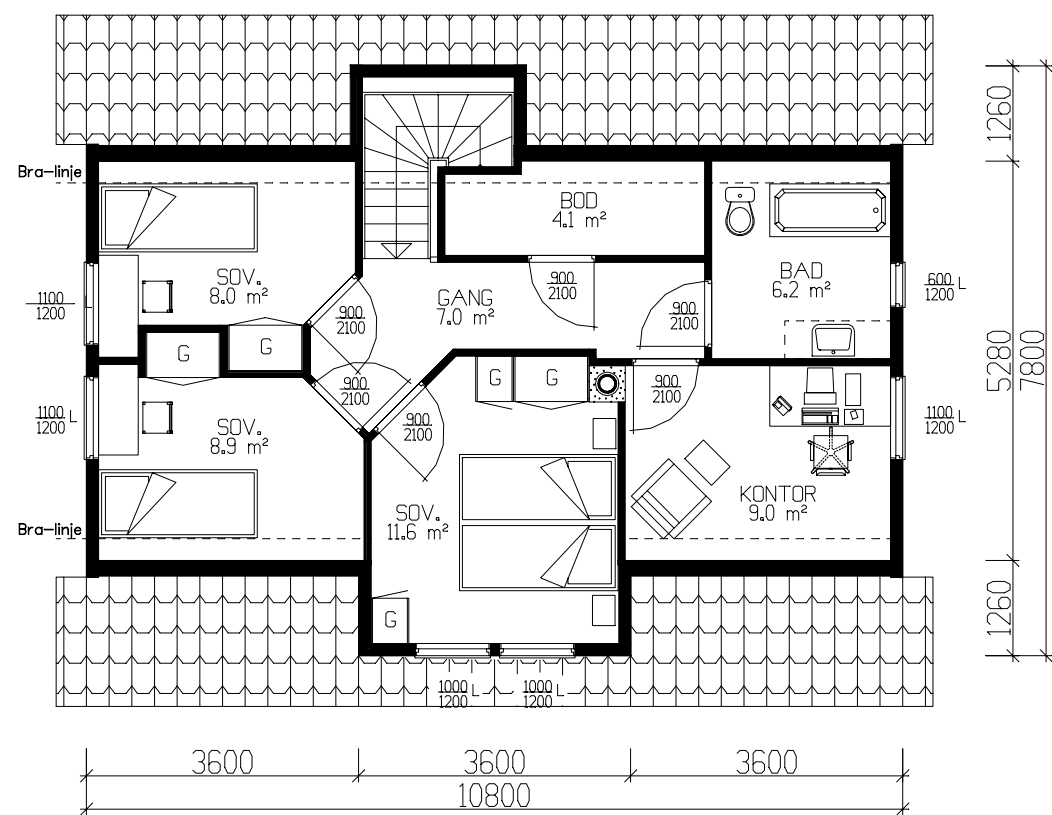

ETASJEPLAN 53.9m² BRA-K

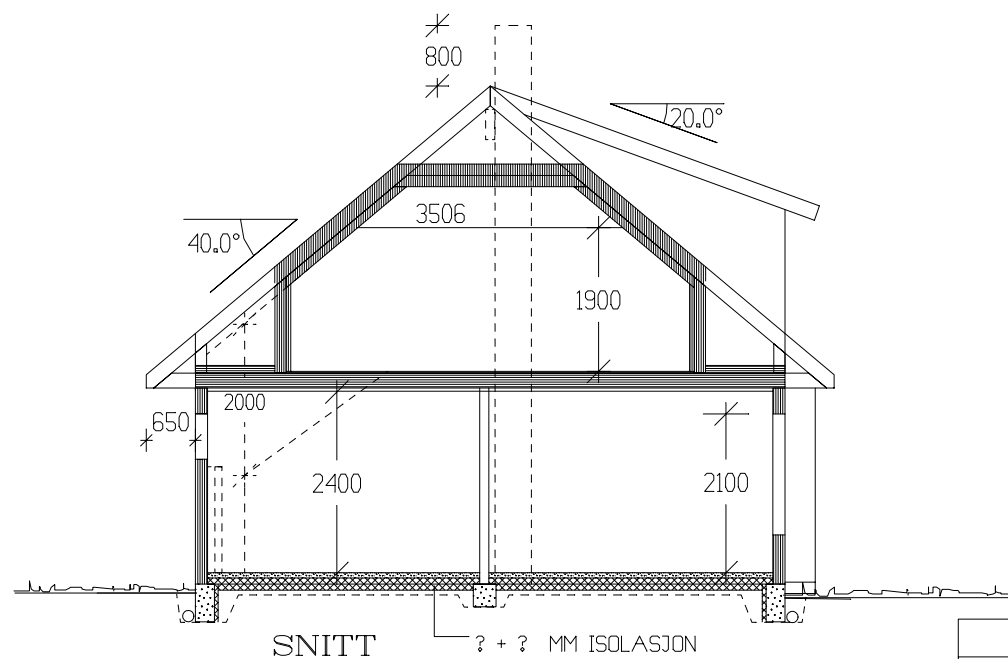

	BRA	B.fakt	BA	BRA-K
Hovedplan	79.70	1.0	79.70	79.70
Etg.plan	53.90	0.6	32.34	53.90
Sum 1 m²	133.60		112.04	133.60

GRUNNFLATE	(M ²)	85.7
BEBYGD AREAL	(M ²)	85.7

Tiltakshaver:					 VestlandsHus TEGNINGS NR. 501 PROSJ.NR. 184p
Leverandør:					
HUSTYPE: 115-55A+		PLANER - SNITT		DATO 26.09.02 på	
Byggeplassens adresse:				REV.1	
				REV.2	
G.nr. Br.nr. ER TEGNING KONTROLLERT I H.T. SJEKKLISTER ?				REV.3	
				SKALA 1 : 100	
				 DATA DESIGN SYSTEM	
VestlandsHusgruppens arkitektkontor – 6018 Alesund – Tlf. 70 17 89 00					
TEGNINGEN MÅ HVERKEN HELT ELLER DELVIS KOPIERES ELLER BENYTTES VED TILTAK SOM VESTLANDSHUS IKKE MEDVIRKER I.					