


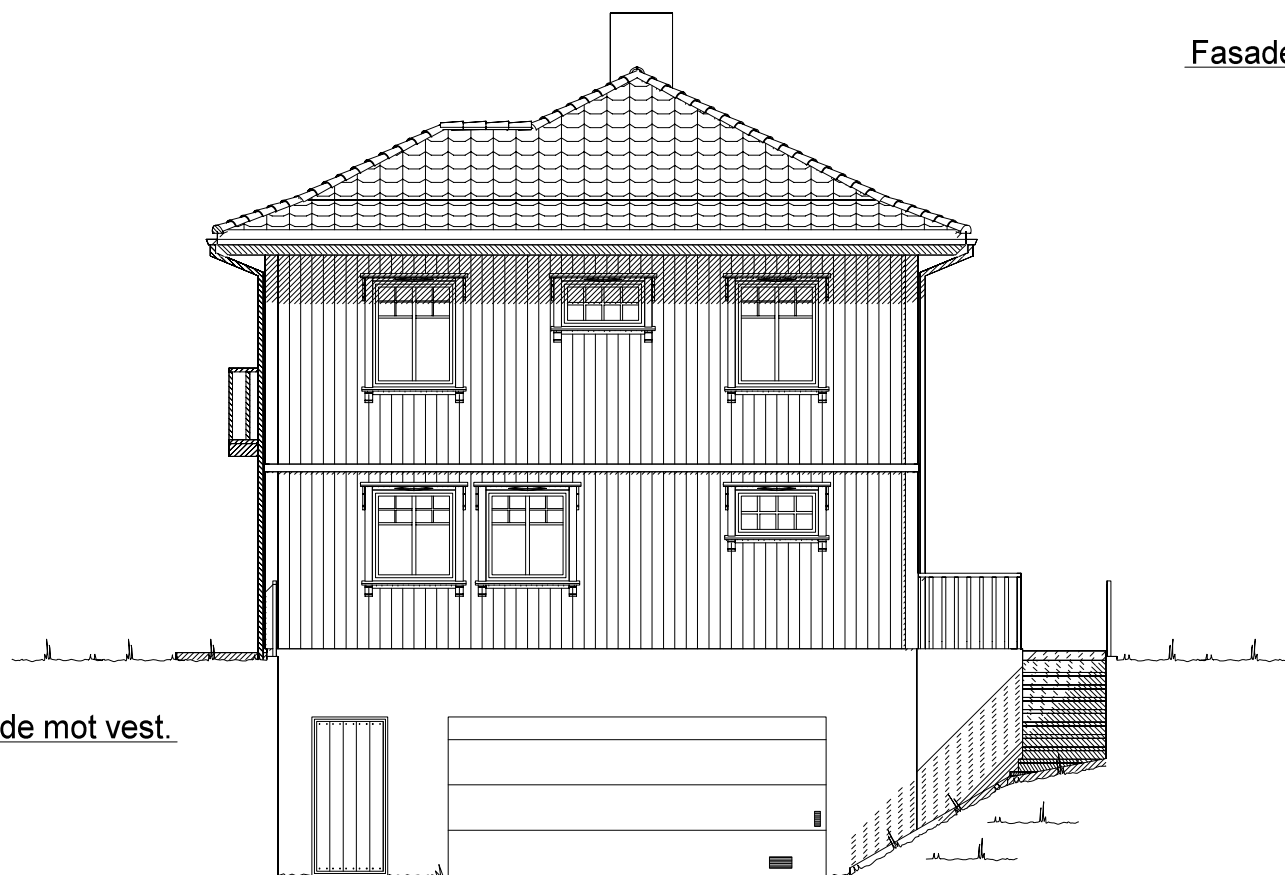

Fasade mot sør.



Fasade mot vest.




UTFORMING AV TILTAK BEKREFTES FOREVIST:

Nabo.nr.	G.nr.	Br.nr.	Dato	Sign.
Nabo.nr.	G.nr.	Br.nr.	Dato	Sign.
Nabo.nr.	G.nr.	Br.nr.	Dato	Sign.
Nabo.nr.	G.nr.	Br.nr.	Dato	Sign.

		Tiltakshaver: Steffen Rønningen	
		Forhandler: Stenberg Schultz AS	
Hustype: Slotthø		Fasade 1 og 2	
Byggeplassens adresse:		ARKIV NR.:	
Måltrostveien 7B, 0378 Oslo			
G.nr. 33	Br.nr. 2125	Er tegning klarert for bestilling, kontrakt og søkning ?	Ja
VESTLANDSHUSGRUPPENS ARKITEKTKONTOR - 6018 ÅLESUND - TLF. 70 17 89 00			
TEGNINGEN MÅ HVERKEN HELT ELLER DELVIS KOPIERES ELLER BENYTTES VED TILTAK SOM VESTLANDSHUS IKKE MEDVIRKER I.			


DATO 04.06.13 vhh	TRYGGE HJEM
REV.1	
REV.2	SKALA 1 : 100
REV.3	
	Tegningsnr. 501
	Prosj.nr. 406v

DATA DESIGN SYSTEM

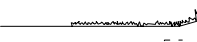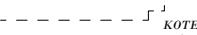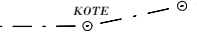 Ferdig planert terreng
 Bak / under terreng
 Eksisterende terreng




Fasade mot nord.

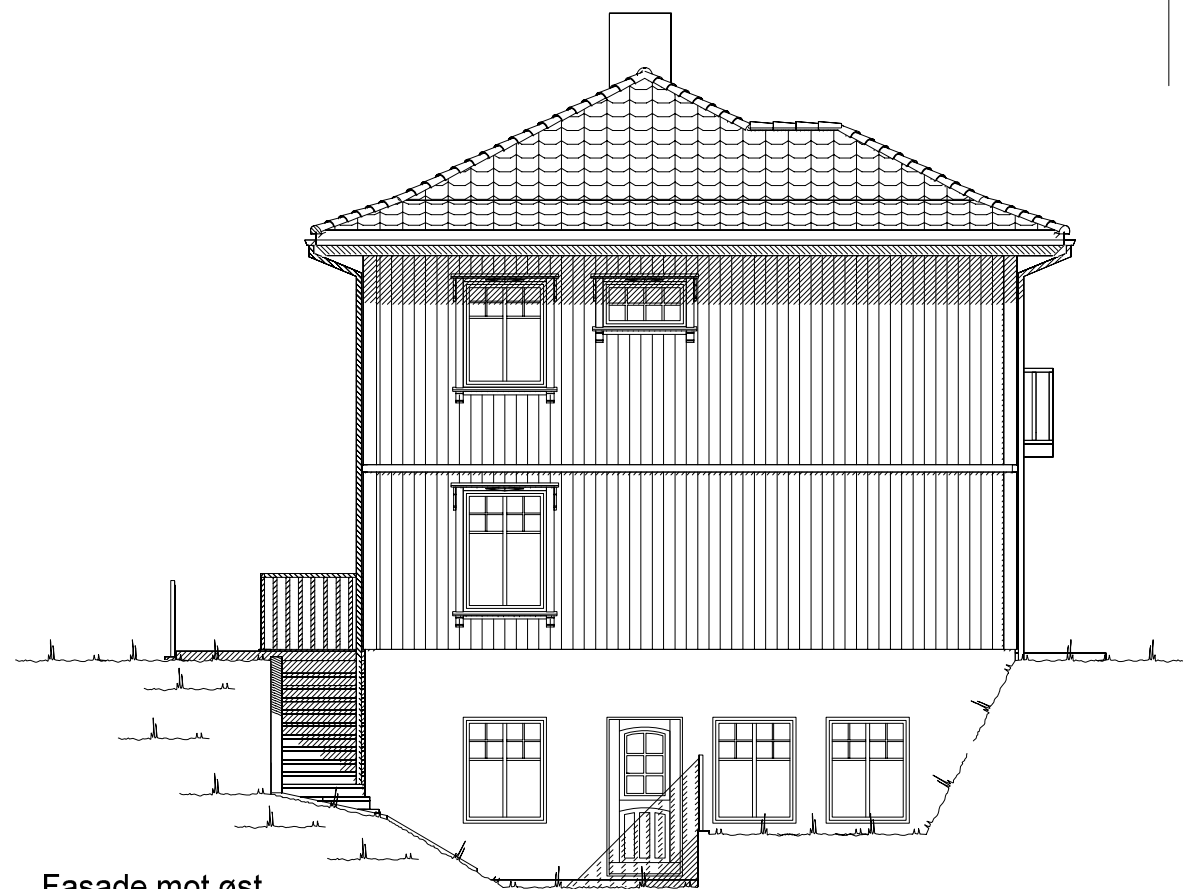


Fasade mot øst.

UTFORMING AV TILTAK BEKREFTES FOREVIST:

Nabo.nr.	G.nr.	Br.nr.	Dato	Sign.
Nabo.nr.	G.nr.	Br.nr.	Dato	Sign.
Nabo.nr.	G.nr.	Br.nr.	Dato	Sign.
Nabo.nr.	G.nr.	Br.nr.	Dato	Sign.

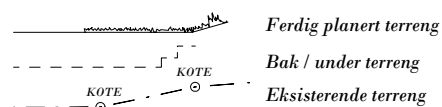

VESTLANDS HUS		Tiltakshaver: Steffen Rønningen	
		Forhandler: Stenberg Schultz AS	
Hustype: Slotthø		Fasade 3 og 4	
Byggeplassens adresse: Måltrostveien 7B, 0378 Oslo		ARKIV NR.:	
G.nr. 33	Br.nr. 2125	Er tegning klarert for bestilling, kontrakt og søkning ?	Ja
DATO 04.06.13 vhh			
REV.1			
REV.2			
REV.3			
TRYGGE HJEM			
SKALA 1 : 100			
Tegningsnr. 502			
Prosj.nr. 406v			
DATA DESIGN SYSTEM			
VESTLANDSHUSGRUPPENS ARKITEKTKONTOR - 6018 ÅLESUND - TLF. 70 17 89 00			
TEGNINGEN MÅ HVERKEN HELT ELLER DELVIS KOPIERES ELLER BENYTTES VED TILTAK SOM VESTLANDSHUS IKKE MEDVIRKER I.			

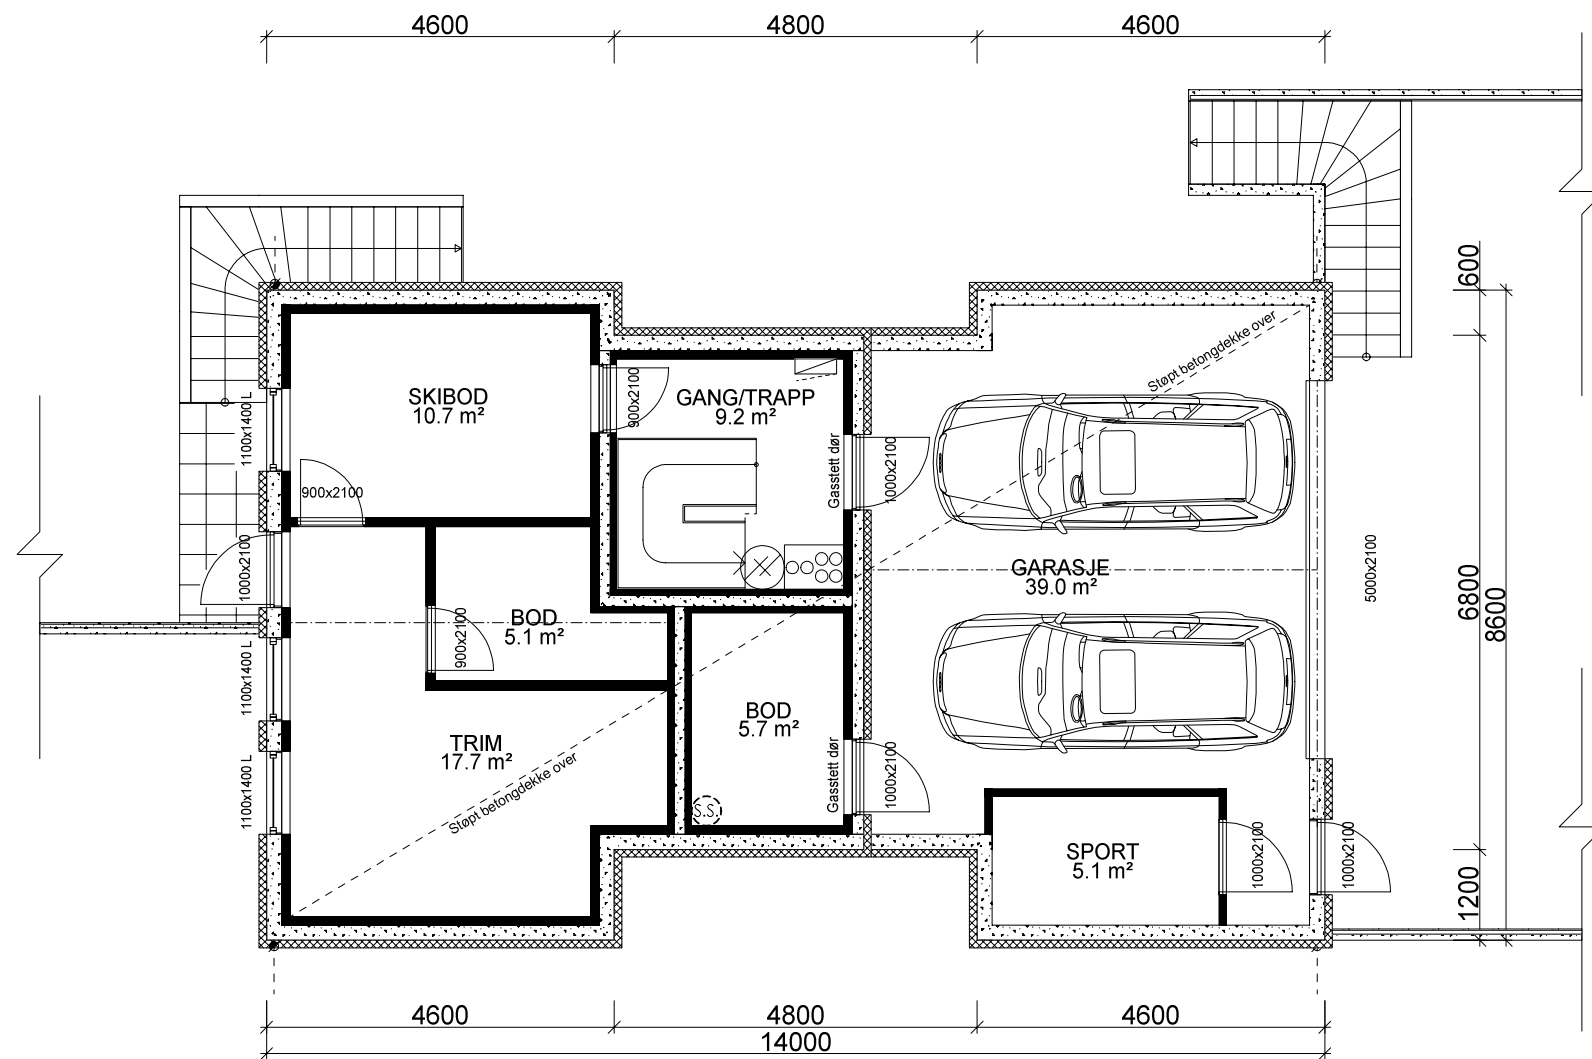

UNDERETASJE: 52,5 m² + GARASJE: 39,0 m² + SPORT: 5,1 m² BRA

Bygning i:
Risikoklasse 4
Brannklasse 2

Kanaler fra ventilasjonsanlegg, vil i noen tilfeller medføre ekstra veggtykkelser eller "kassing", som får mindre konsekvenser for romløsninger. Dette kan eventuelt justeres noe før igangsetting av bygget.

NB! Ved innhenting av pristilbud av ytterdører og vindu, må forutsetningen i varmetapsberegningen legges til grunn. Her blir det forutsatt en maksimal, gjennomsnittlig U-verdi til ytterdører og vindu for bygget. Høy prosentandel over 20% vindu og dører, har konsekvenser for byggets isolering.

% vindu- og dørareal er beregnet til: 25%
Gjennomsnittlig U-verdi er her: 1,1

LEKKASJETALL < 2,2

Fasadeprodukter til vindu og dører i yttervegg av profilerte sidebord og vindusknektar, er ikke med i standard leveranse.


For å tilfredstille energiforeskriftene må huset leveres med varmepumpe eller lignende ikke-fossil varmekilde.

Arealberegninger i hht. NS 3940	Bruksareal BRA i m²			P-ROM Primære rom
	Pr etasje	Åpent overbygg areal og carport	Sum BRA	
U. etg. plan	99.4	0.0	99.4	35.4
H. etg. plan	101.8	5.8	107.6	101.8
2. etg. plan	101.8	0.0	101.8	101.8
SUM :	303.0	5.8	308.8	239.0
BYA :	119.9	0.0	119.9	
Grunnflate/ fotavtrykk :	111.8			

VESTLANDS HUS		Tiltakshaver: Steffen Rønningen	
		Forhandler: Stenberg Schultz AS	
Hustype: Slotthø		Plan	DATO 04.06.13 vhh
Byggeplassens adresse:		ARKIV NR.:	REV.1
Måltrostveien 7B, 0378 Oslo			REV.2
G.nr. 33	Br.nr. 2125	Er tegning klarert for bestilling, kontrakt og søkning ?	REV.3
		Ja	TRYGGE HJEM
VESTLANDSHUSGRUPPENS ARKITEKTKONTOR - 6018 ÅLESUND - TLF. 70 17 89 00		SKALA 1 : 100	
TEGNINGEN MÅ HVERKEN HELT ELLER DELVIS KOPIERES ELLER BENYTTES VED TILTAK SOM VESTLANDSHUS IKKE MEDVIRKER I.		Tegningsnr. 503	
		Prosj.nr. 406v	





HOVEDETASJE: 101,8 m² BRA

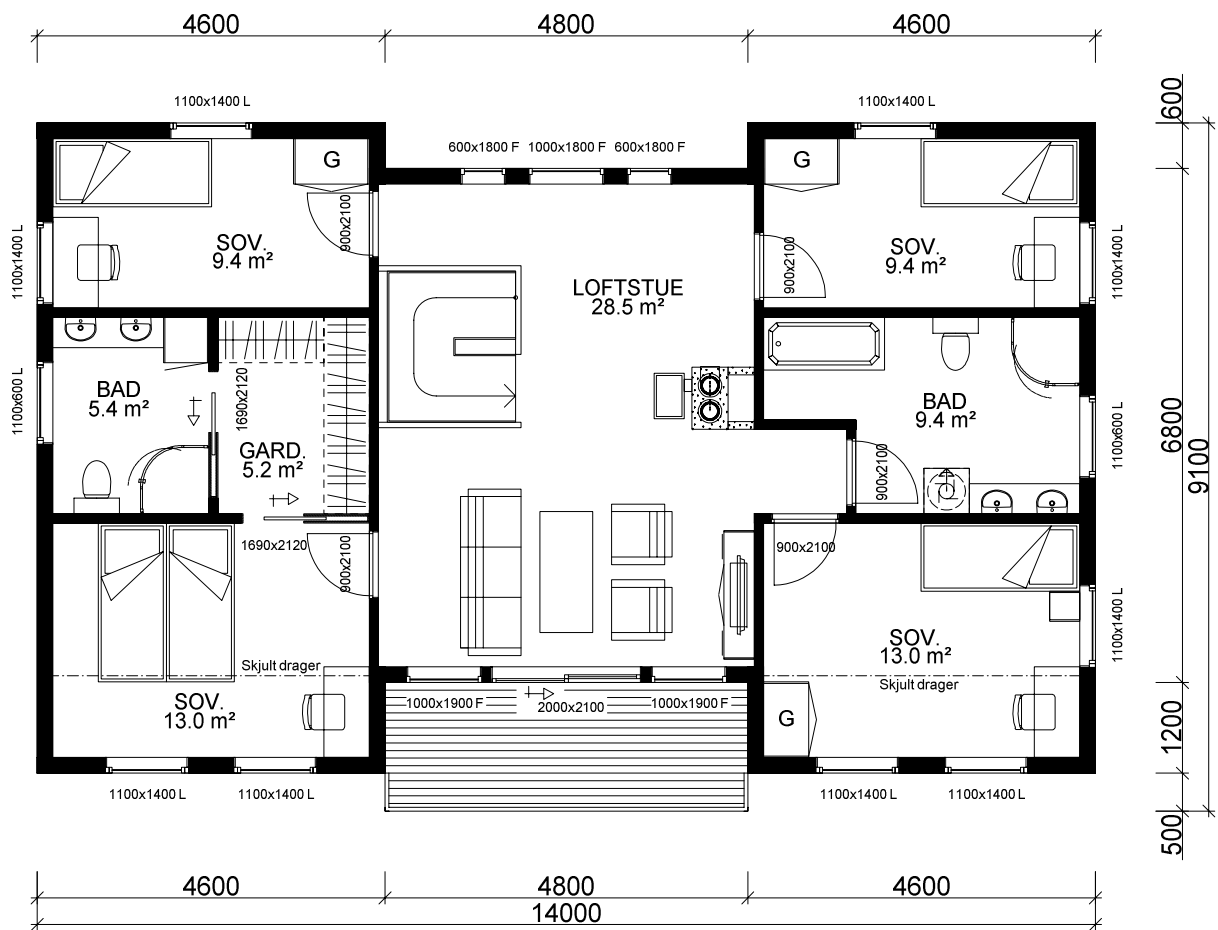

LOFTSETASJE: 101,8 m² BRA

VESTLANDS HUS		Tiltakshaver: Steffen Rønningen	
		Forhandler: Stenberg Schultz AS	
Hustype: Slotthø		Plan	
Byggeplassens adresse:		ARKIV NR.:	
Måltrostveien 7B, 0378 Oslo			
G.nr. 33	Br.nr. 2125	Er tegning klarert for bestilling, kontrakt og søkning ?	Ja
VESTLANDSHUSGRUPPENS ARKITEKTKONTOR - 6018 ÅLESUND - TLF. 70 17 89 00		DATA DESIGN SYSTEM	
TEGNINGEN MÅ HVERKEN HELT ELLER DELVIS KOPIERES ELLER BENYTTES VED TILTAK SOM VESTLANDSHUS IKKE MEDVIRKER I.		TRYGGE HJEM	
		SKALA 1 : 100	
		Tegningsnr. 504	
		Prosj.nr. 406v	

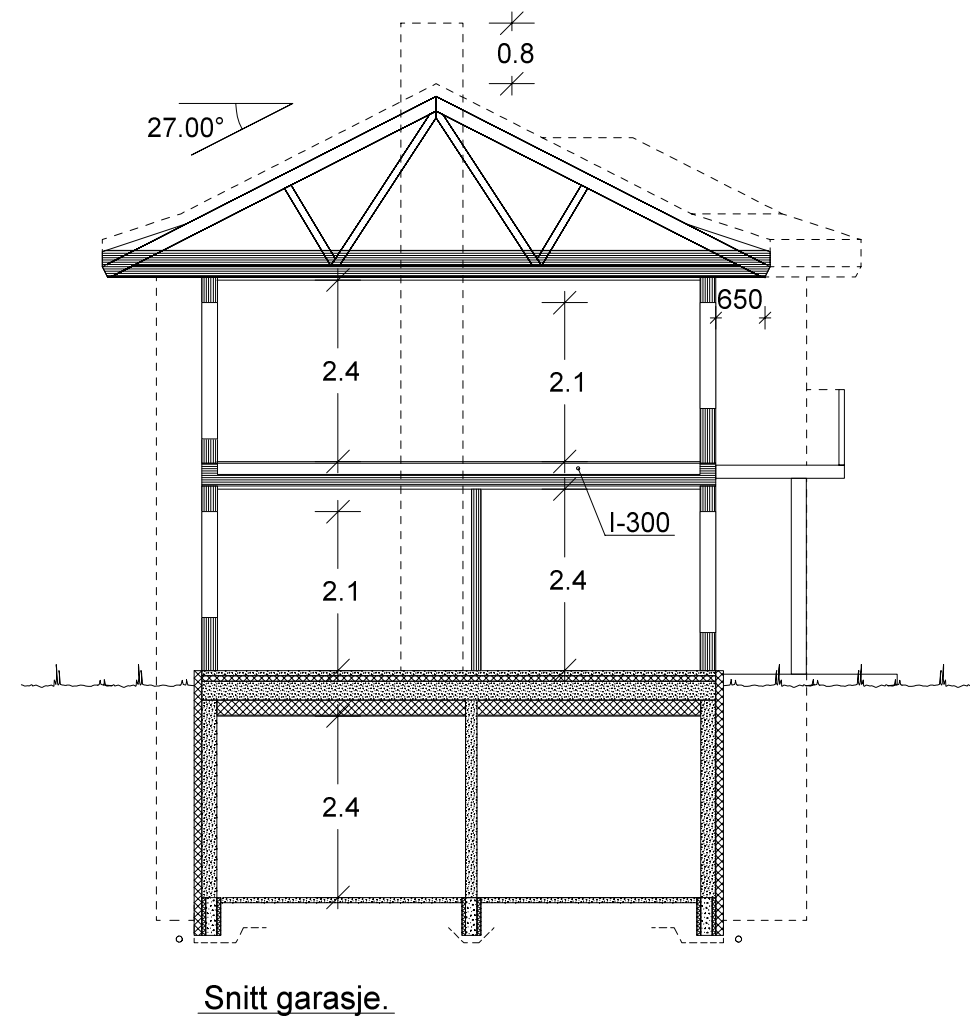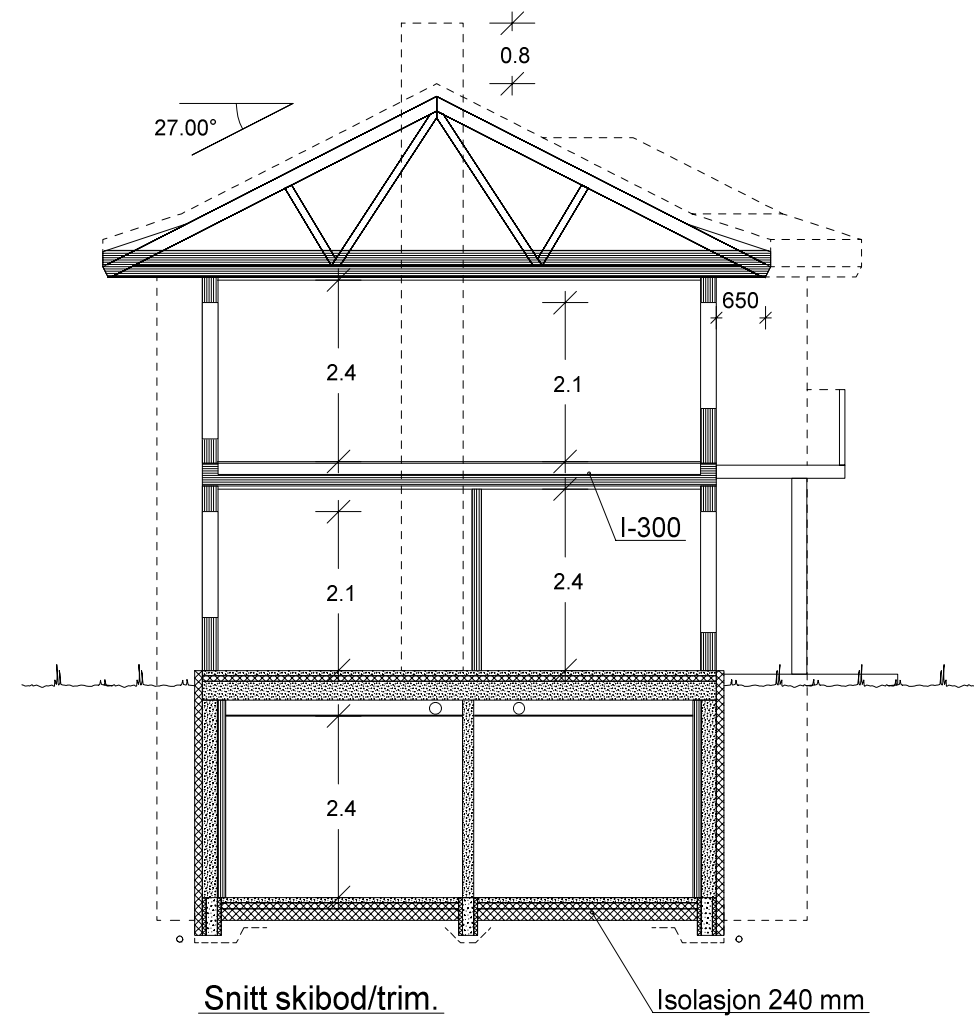

VESTLANDS HUS		Tiltakshaver: Steffen Rønningen Forhandler: Stenberg Schultz AS	
Hustype: Slotthø		Snitt	
Byggeplassens adresse: Måltrostveien 7B, 0378 Oslo		ARKIV NR.:	
G.nr. 33 Br.nr. 2125		Er tegning klarert for bestilling, kontrakt og søkning ? Ja	
VESTLANDSHUSGRUPPENS ARKITEKTKONTOR - 6018 ÅLESUND - TLF. 70 17 89 00		TRYGGE HJEM	
TEGNINGEN MÅ HVERKEN HELT ELLER DELVIS KOPIERES ELLER BENYTTES VED TILTAK SOM VESTLANDSHUS IKKE MEDVIRKER I.		SKALA 1 : 100	
		Tegningsnr. 505	
		Prosj.nr. 406v	