
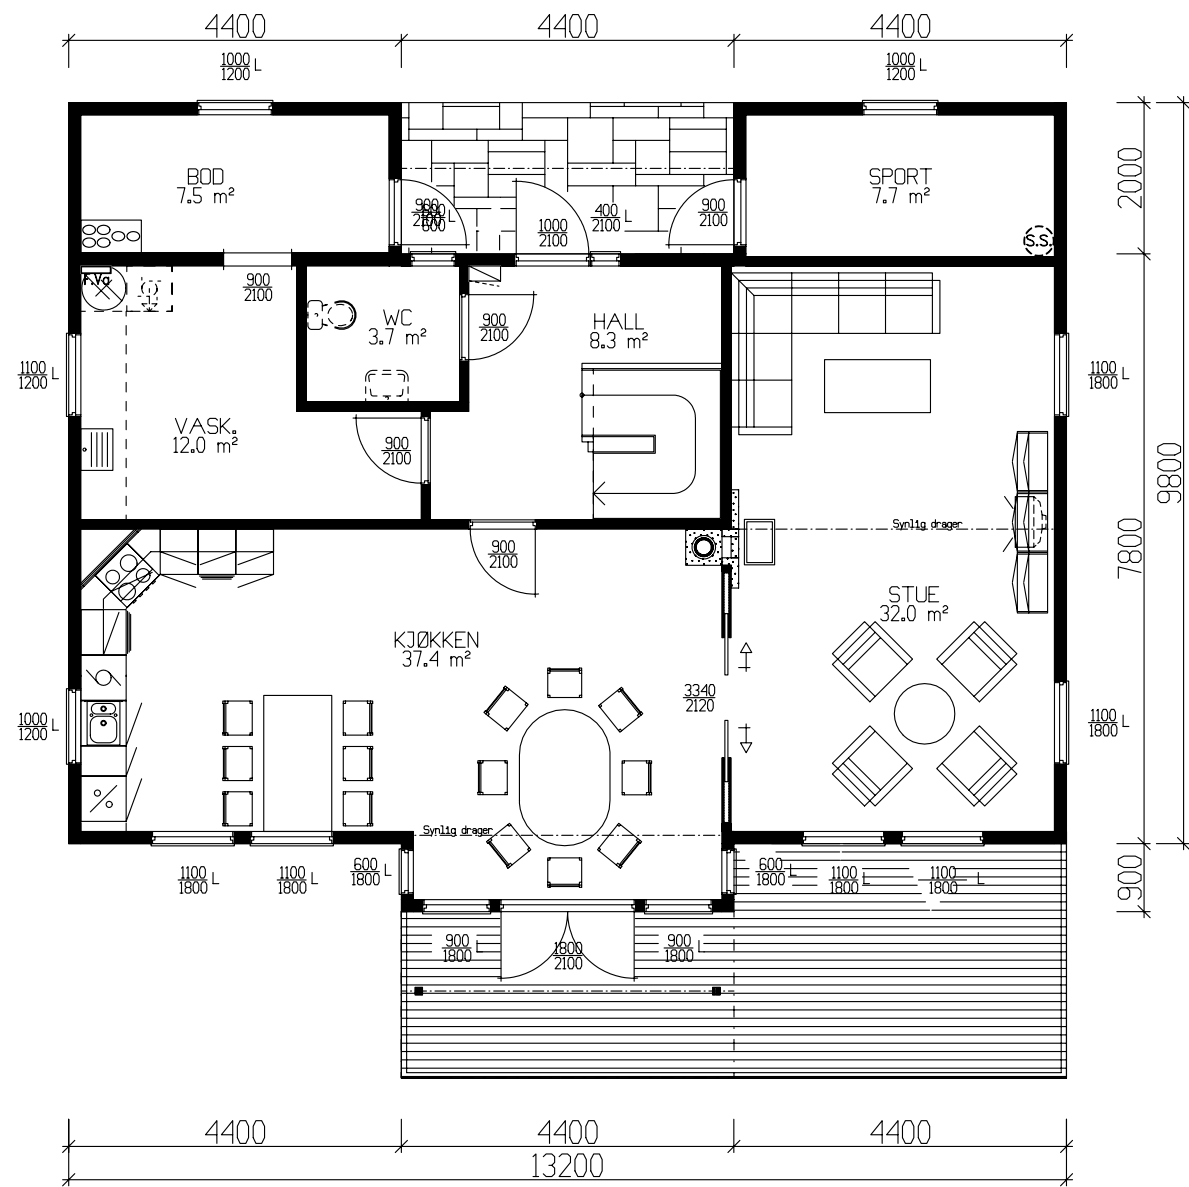


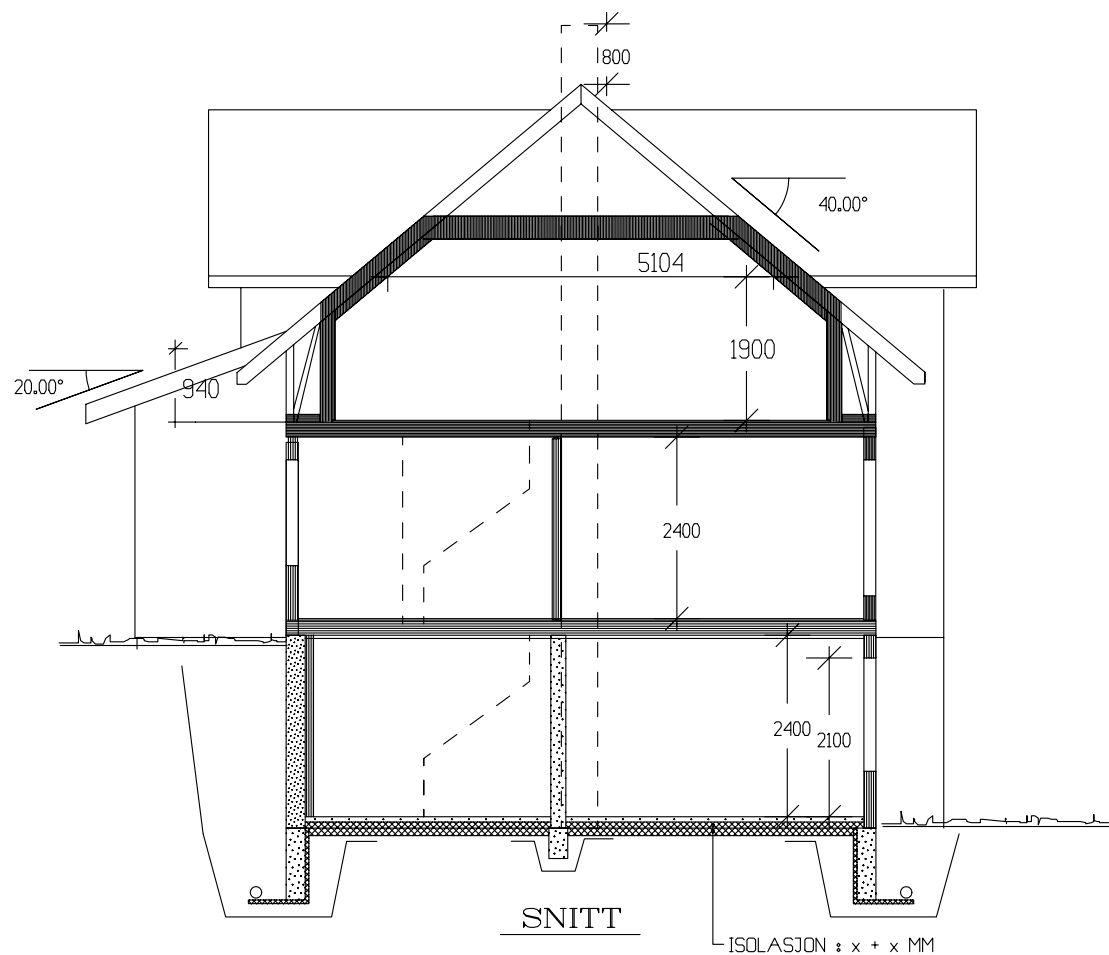

HOVEDPLAN 116.3m² BRA

Tek 97 av versjon 29.08.2001

	BRA
Kjellerplan	109.20
Hovedplan	116.30
Etg.plan	92.10
Sum 1 m²	317.60

GRUNNFLATE	(M ²)	124.5
BEBYGD AREAL	(M ²)	153.0

Tiltakshaver: Terje Hagen					 Vestlandshus
Leverandør: Andersland Bygg AS					
Hustype: Saudehornet		PLAN / SNITT		DATO 10.02.06	
Byggeplassens adresse: Tysnes Kommune		ARKIV NR. 40-194		REV.1 09.05.08 mhv	
				REV.2	
				REV.3	
G.nr.	Br.nr.	ER TEGNING KONTROLLERT I H.T. SJEKKLISTER ?		SKALA 1 : 100	
		Nei		 DATA DESIGN SYSTEM	
Vestlandshusgruppens arkitektkontor – 6018 Alesund – Tlf. 70 17 89 00					TRYGGE HJEM
TEGNINGEN MÅ HVERKEN HELT ELLER DELVIS KOPIERES ELLER BENYTTES VED TILTAK SOM VESTLANDSHUS IKKE MEDVIRKER I.					Tegningsnr. 501
					Prosj.nr. 499a




Fasade mot vest



Fasade mot sør



Fasade mot øst

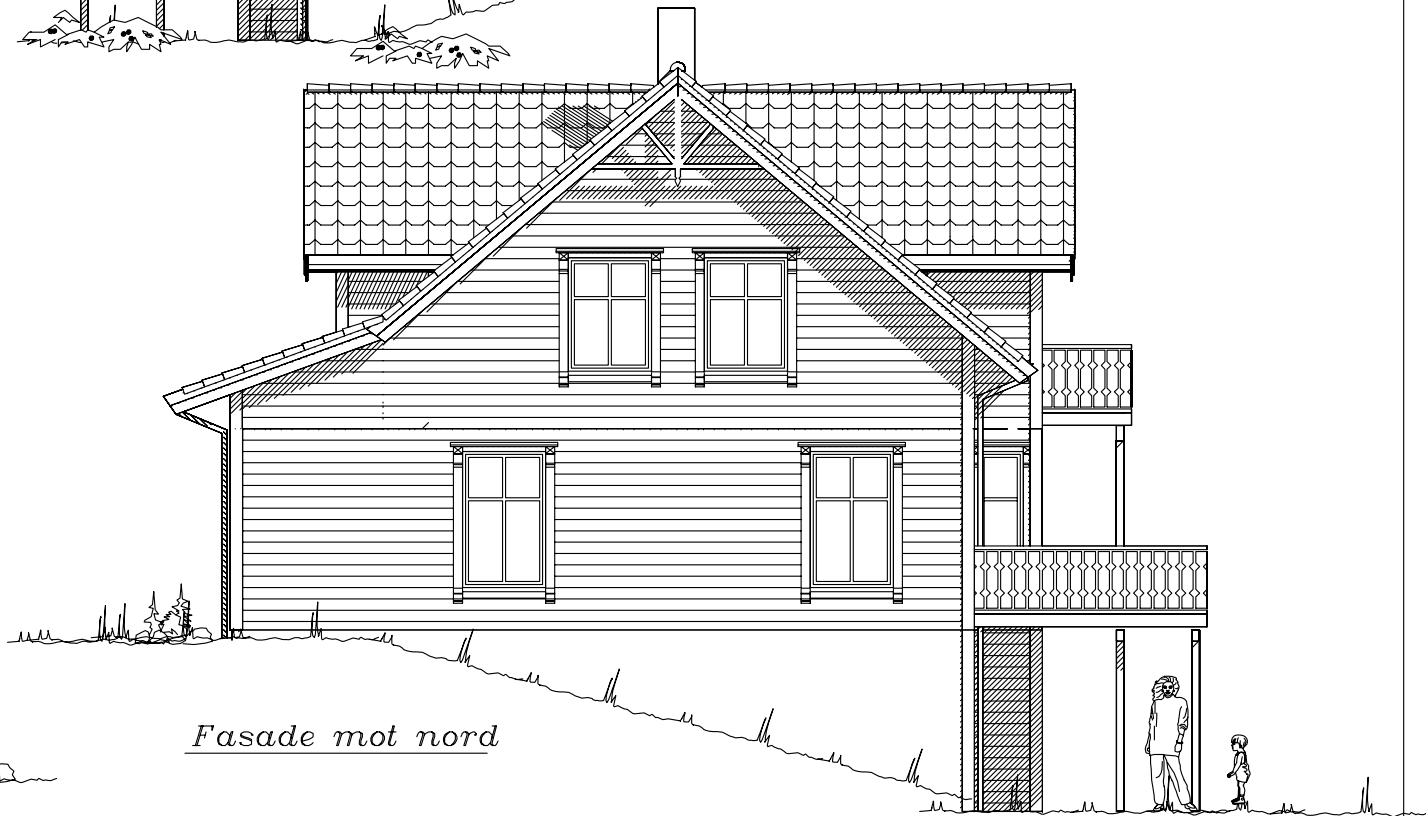


Fasade mot nord

Huset er vist med dekorprodukter som ikke er med i standardleveransen. Avtales med leverandør.


Ferdig planert terreng
Bak / under terreng
Eksisterende terreng

UTFORMING AV TILTAK BEKREFTES FOREVIST:				
Nabo.nr.	G.nr.	Br.nr.	Dato	Sign.
Nabo.nr.	G.nr.	Br.nr.	Dato	Sign.
Nabo.nr.	G.nr.	Br.nr.	Dato	Sign.
Nabo.nr.	G.nr.	Br.nr.	Dato	Sign.

Tiltakshaver: Terje Hagen					 VestlandsHus
Leverandør: Andersland Bygg AS					
Hustype: Saudehornet		FASADER	DATO 10.02.06		
Byggeplassens adresse: <i>Tysnes Kommune</i>		ARKIV NR.	REV.1 09.05.08 mhv		
		40-194	REV.2		
			REV.3		
G.nr.		Br.nr.	SKALA 1 : 100		
ER TEGNING KONTROLLERT I H.T. SJEKKLISTER ?		NEI	 DATA DESIGN SYSTEM		
TRYGGE HJEM					
Tegningsnr. 502					
Prosj.nr. 499a					
VestlandsHusgruppens arkitektkontor – 6018 Alesund – Tlf. 70 17 89 00					
TEGNINGEN MÅ HVERKEN HELT ELLER DELVIS KOPIERES ELLER BENYTTES VED TILTAK SOM VESTLANDSHUS IKKE MEDVIRKER I.					

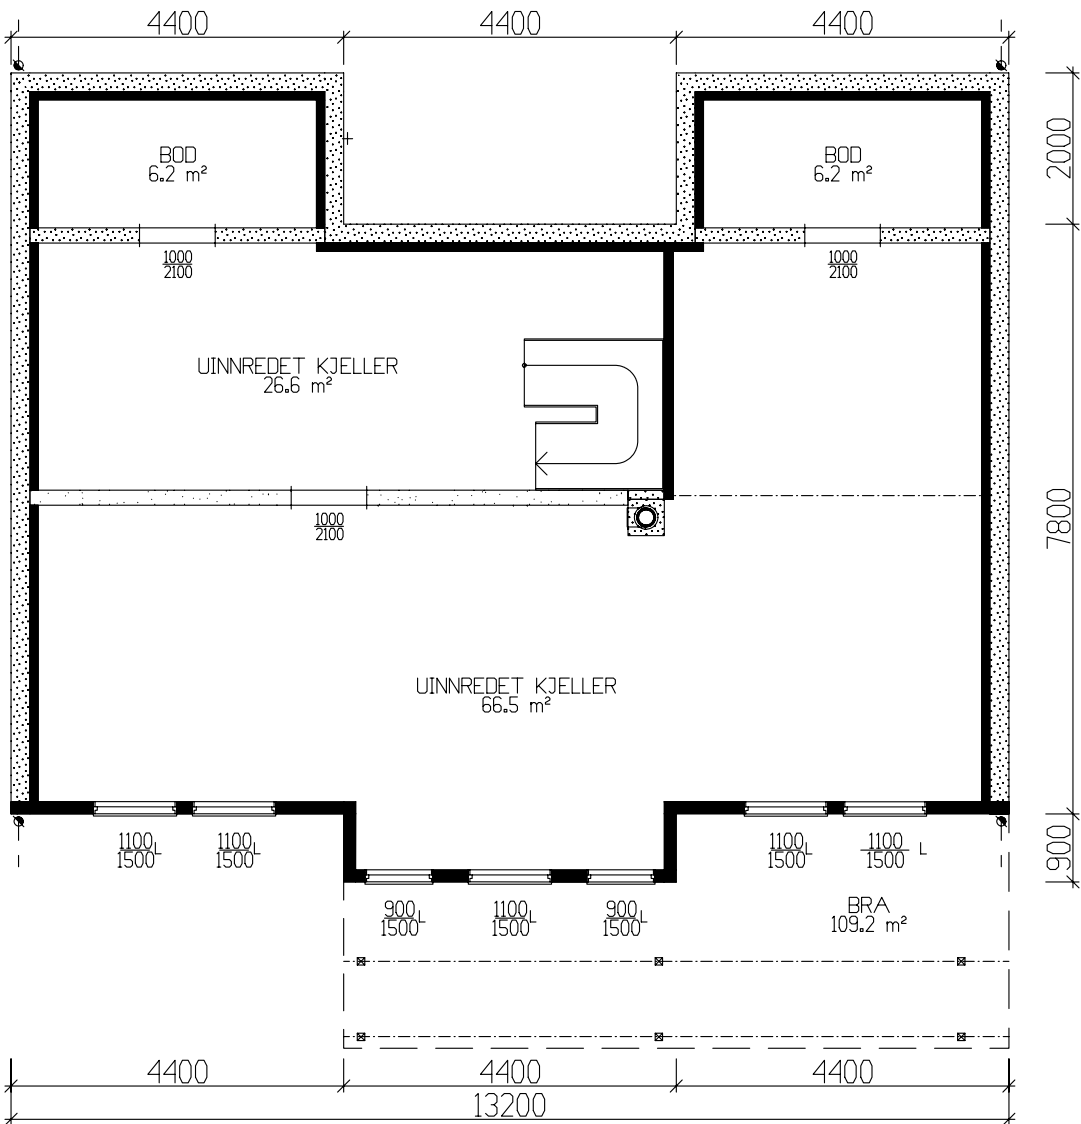

KJELLERPLAN 109.2m² BRA

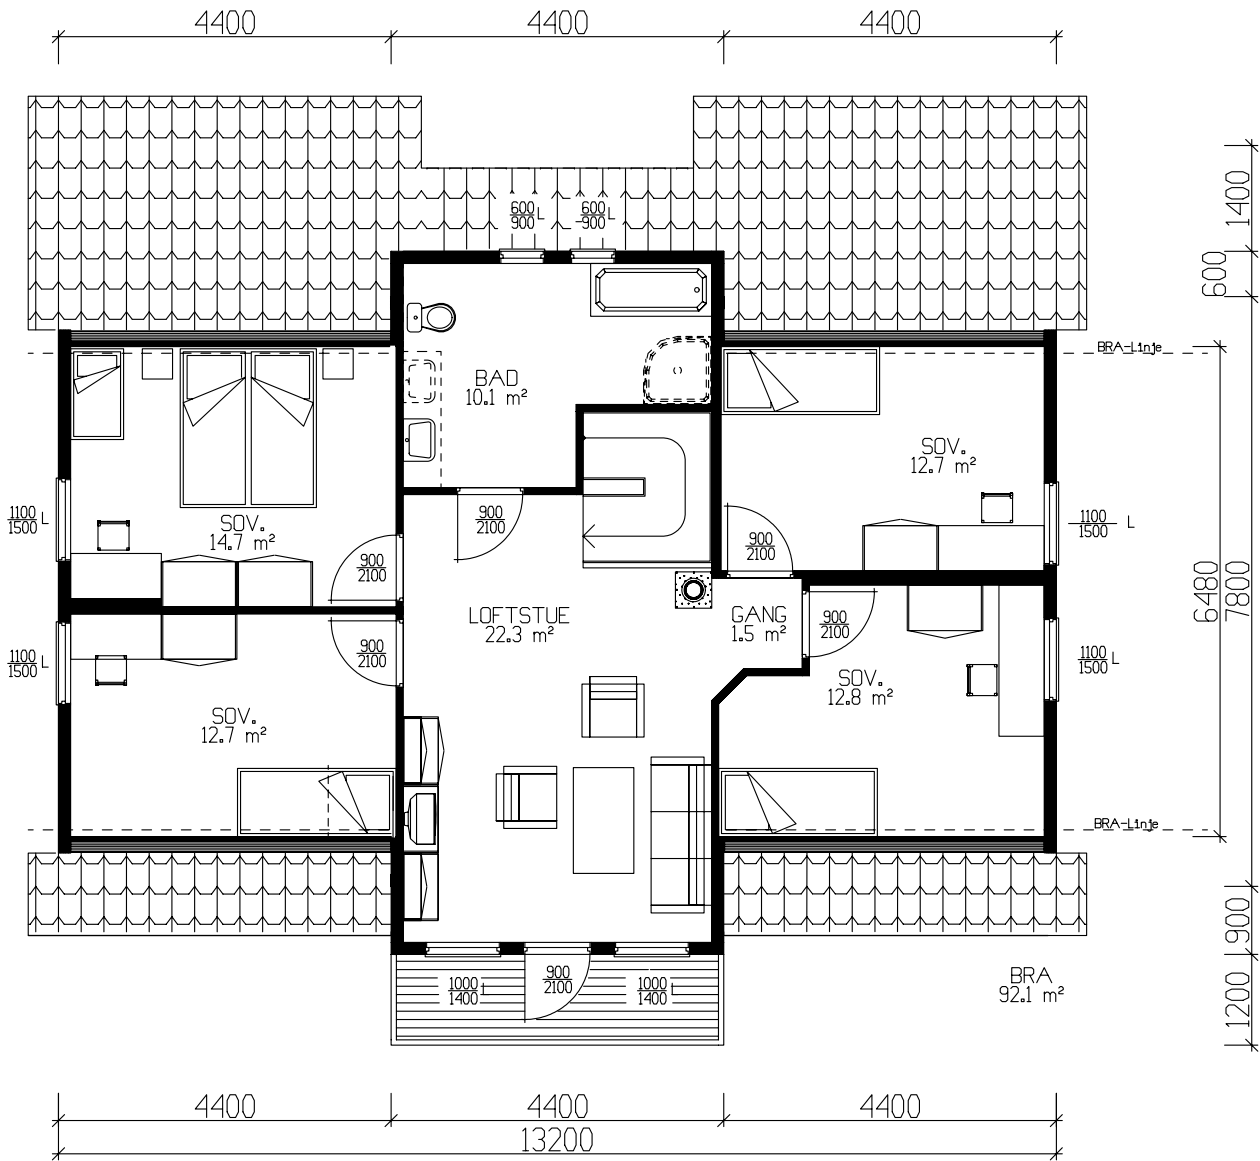

ETASJEPLAN 92.1m² BRA

Det må søkes dispensasjon fra forskriftenes krav til lysareal på sov. 12.7m² , sov. 12.8m² og sov. 14.7m² .

Tiltakshaver: Terje Hagen					 Vestlandshus
Leverandør: Andersland Bygg AS					
Hustype: Saudehornet		PLAN		DATO 10.02.06	
Byggeplassens addresser: Tysnes Kommune		ARKIV NR.	REV.1 09.05.08 mhv		
			REV.2		
			REV.3	TRYGGE HJEM	
			SKALA 1 : 100	Tegningsnr. 503	
G.nr.	Br.nr.	ER TEGNING KONTROLLERT I H.T. SJEKKLISTER ?	Nei	Proj.nr. 499a	
Vestlandshusgruppens arkitektkontor – 6018 Alesund – Tlf. 70 17 89 00					
TEGNINGEN MÅ HVERKEN HELT ELLER DELVIS KOPIERES ELLER BENYTTES VED TILTAK SOM VESTLANDSHUS IKKE MEDVIRKER I.					