
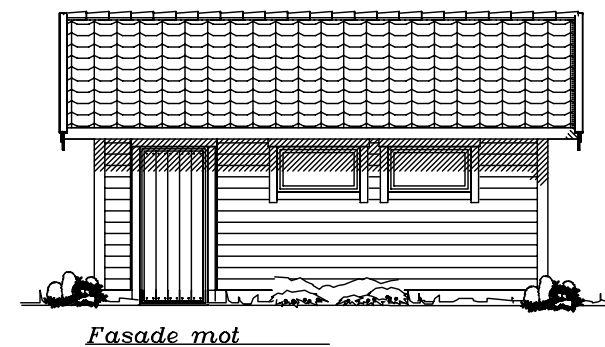
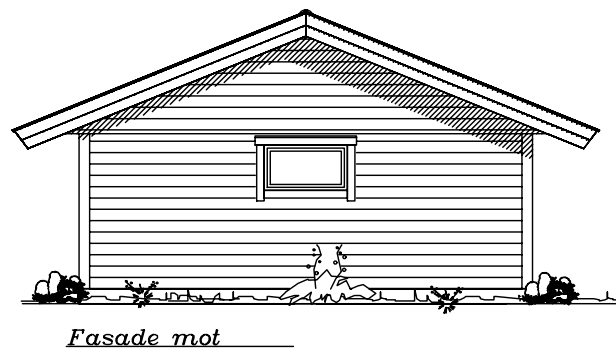
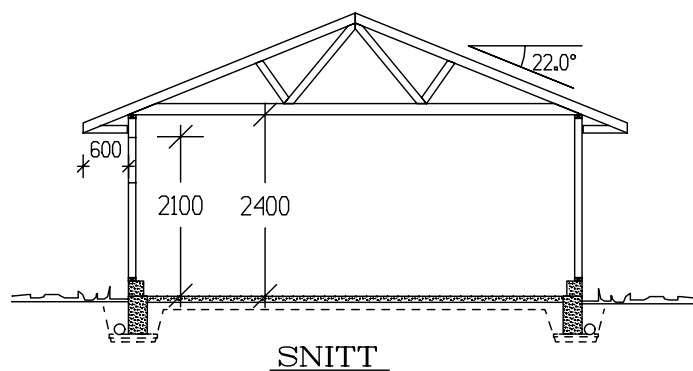
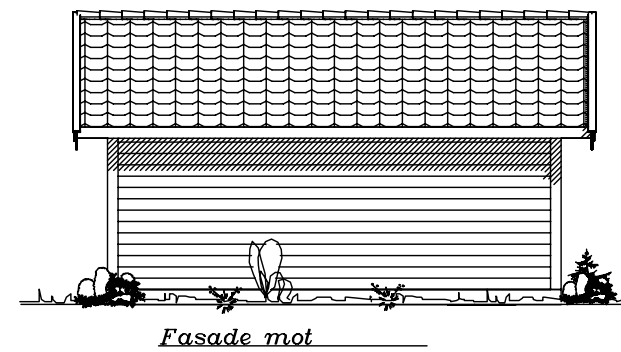
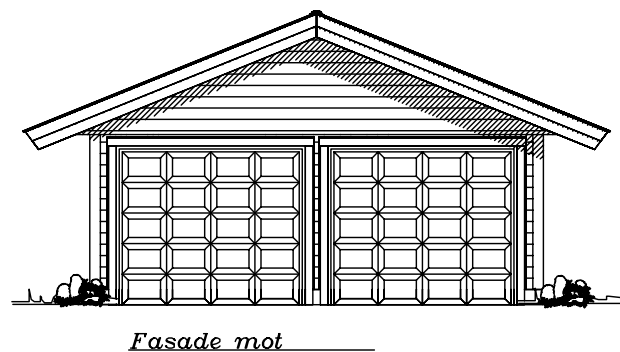


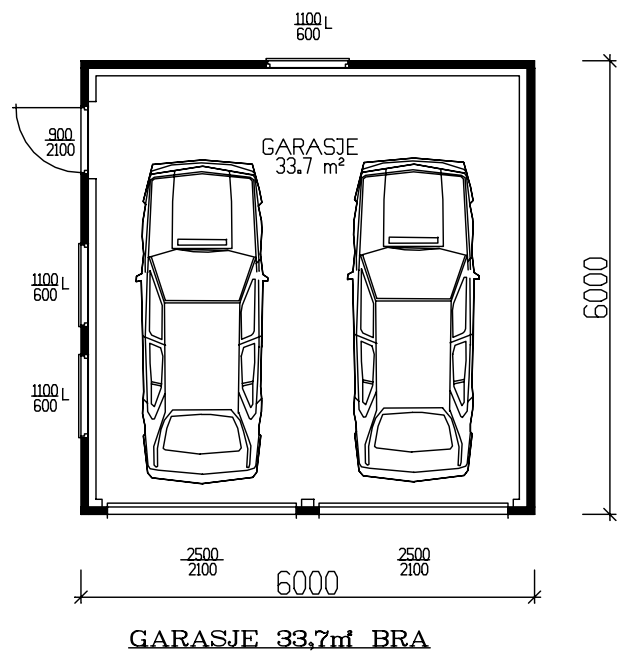

BRUTTOAREAL 36,2m²

GRUNNFLATE	(M ²)	36,0
BEBYGD AREAL	(M ²)	36,2

Tiltakshaver:					 VestlandsHus TRYGGE HJEM Tegningsnr. 501 Prosj.nr. 1230	
Leverandør:						
HUSTYPE: G10-T1		PLAN OG FASADER				DATO 24.02.03 opv
Byggeplassens adresse:			REV.1			
			REV.2			
			REV.3			
G.nr.		Br.nr.		SKALA 1 : 100		Tegningsnr. 501
ER TEGNING KONTROLLERT I H.T. SJEKKLISTER ?		NEI		 DATA DESIGN SYSTEM		Prosj.nr. 1230
VestlandsHusgruppens arkitektkontor – 6018 Alesund – Tlf. 70 17 89 00						
TEGNINGEN MÅ HVERKEN HELT ELLER DELVIS KOPIERES ELLER BENYTTES VED TILTAK SOM VESTLANDSHUS IKKE MEDVIRKER I.						