
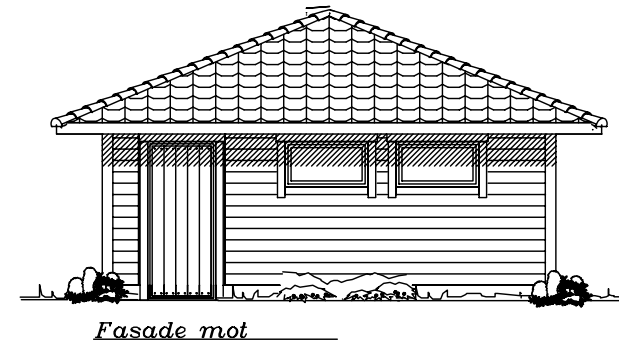
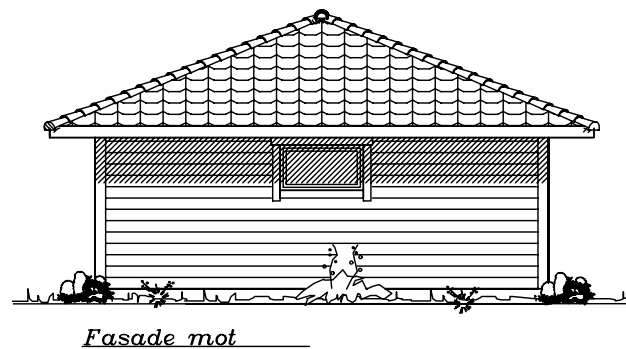
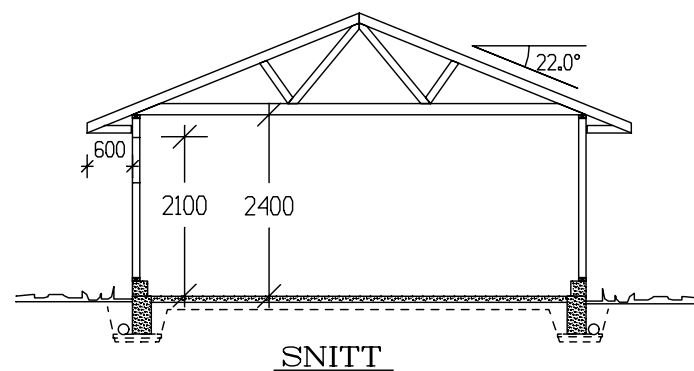
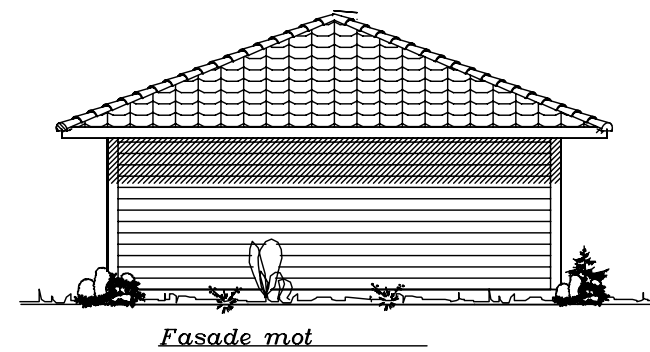
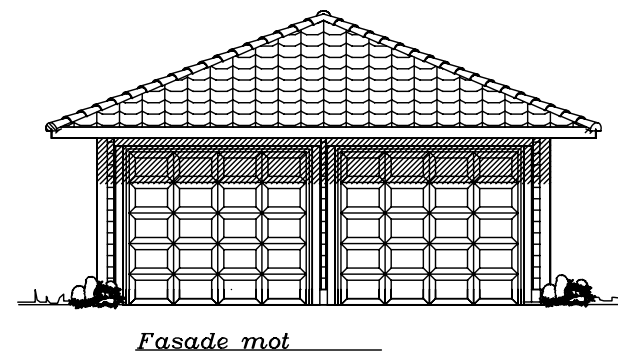


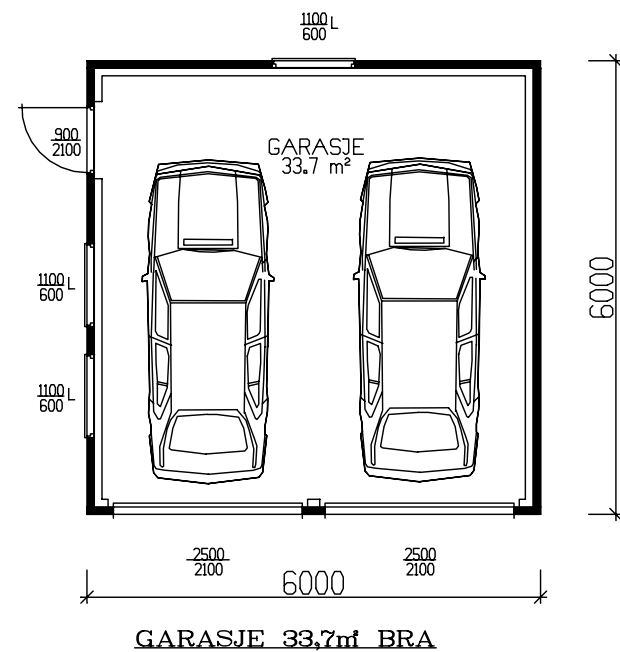

BRUTTOAREAL 43,8m²		
GRUNNFLATE	(M ²)	43,5
BEBYGD AREAL	(M ²)	43,5

Tiltakshaver:					 VestlandsHus TRYGGE HJEM Tegningsnr. 501 Prosj.nr. 1230
Leverandør:					
HUSTYPE: G10-T2		PLAN OG FASADER		DATO 24.02.03 opv	
Byggeplassens adresse:			REV.1		
			REV.2		
			REV.3		
			SKALA 1 : 100		
G.nr.	Br.nr.	ER TEGNING KONTROLLERT I H.T. SJEKKLISTER ?	NEI	 DATA DESIGN SYSTEM	
VestlandsHusgruppens arkitektkontor – 6018 Alesund – Tlf. 70 17 89 00					
TEGNINGEN MÅ HVERKEN HELT ELLER DELVIS KOPIERES ELLER BENYTTES VED TILTAK SOM VESTLANDSHUS IKKE MEDVIRKER I.					