



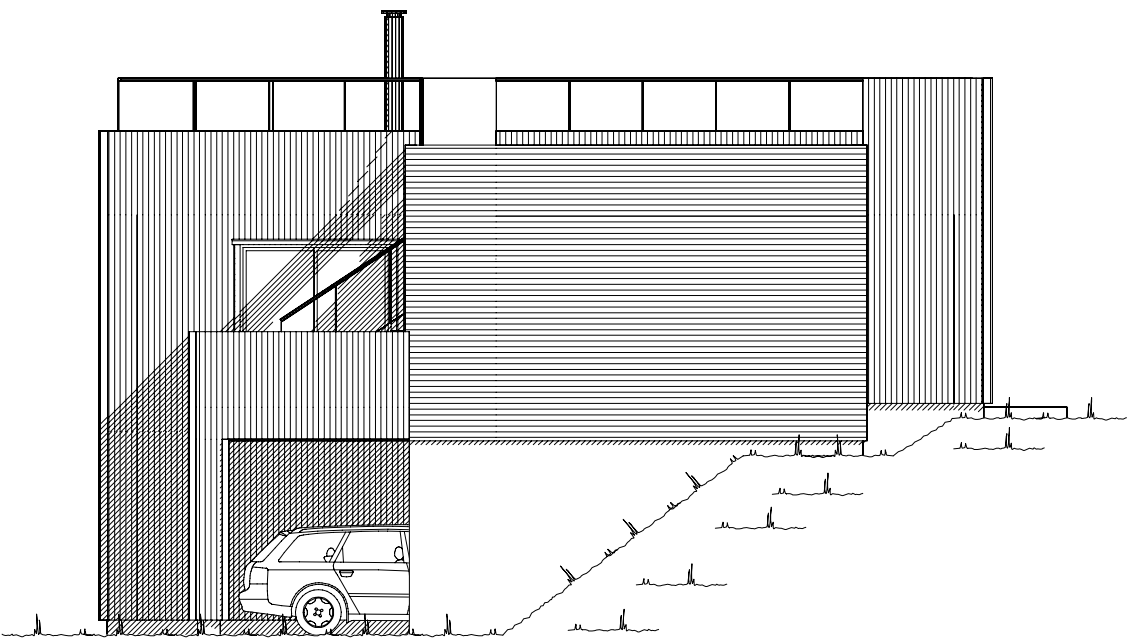

Fasade mot nord vest.



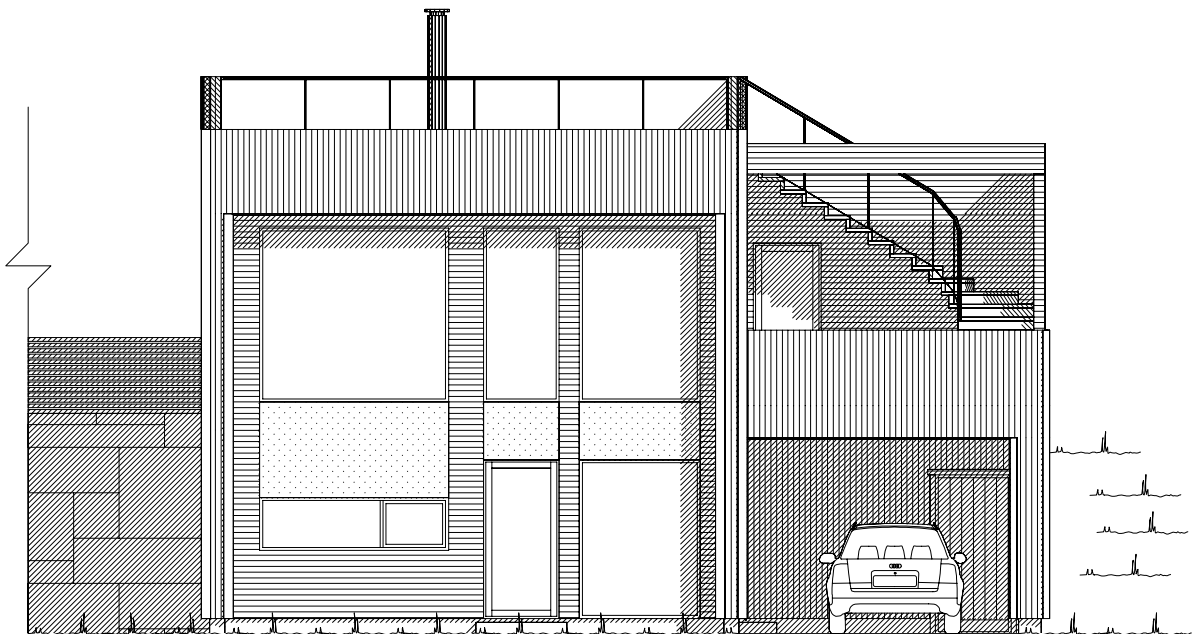


Fasade mot nord øst.

— — — — — KOTE — — — — —
Ferdig planert terreng
— — — — — KOTE — — — — —
Bak / under terreng
— — — — — KOTE — — — — —
Eksisterende terreng



UTFORMING AV TILTAK BEKREFTES FOREVIST:				
Nabo.nr.	G.nr.	Br.nr.	Dato	Sign.
Nabo.nr.	G.nr.	Br.nr.	Dato	Sign.
Nabo.nr.	G.nr.	Br.nr.	Dato	Sign.
Nabo.nr.	G.nr.	Br.nr.	Dato	Sign.

		Tiltakshaver: Eger Bygg AS	
		Forhandler: Eger Bygg AS	
Hustype:		Saksa	Fasade 1 og 2
Byggeplassens adresse:		Saurdalsbakken 29, 4374 Egersund	ARKIV NR.:
G.nr.	Br.nr.	Er tegning klarert for bestilling, kontrakt og søkning ?	Nei
5	240		
VESTLANDSHUSGRUPPENS ARKITEKTKONTOR - 6018 ÅLESUND - TLF. 70 17 89 00			
TEGNINGEN MÅ HVERKEN HELT ELLER DELVIS KOPIERES ELLER BENYTTES VED TILTAK SOM VESTLANDSHUS IKKE MEDVIRKER I.			
		DATO 17.04.18	
		REV.1 18.05.18 vhh	
		REV.2	
		REV.3	
		SKALA 1 : 100	
		Tegningsnr.	501
		Prosj.nr.	180081
		DATA DESIGN SYSTEM	

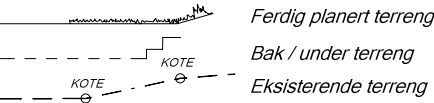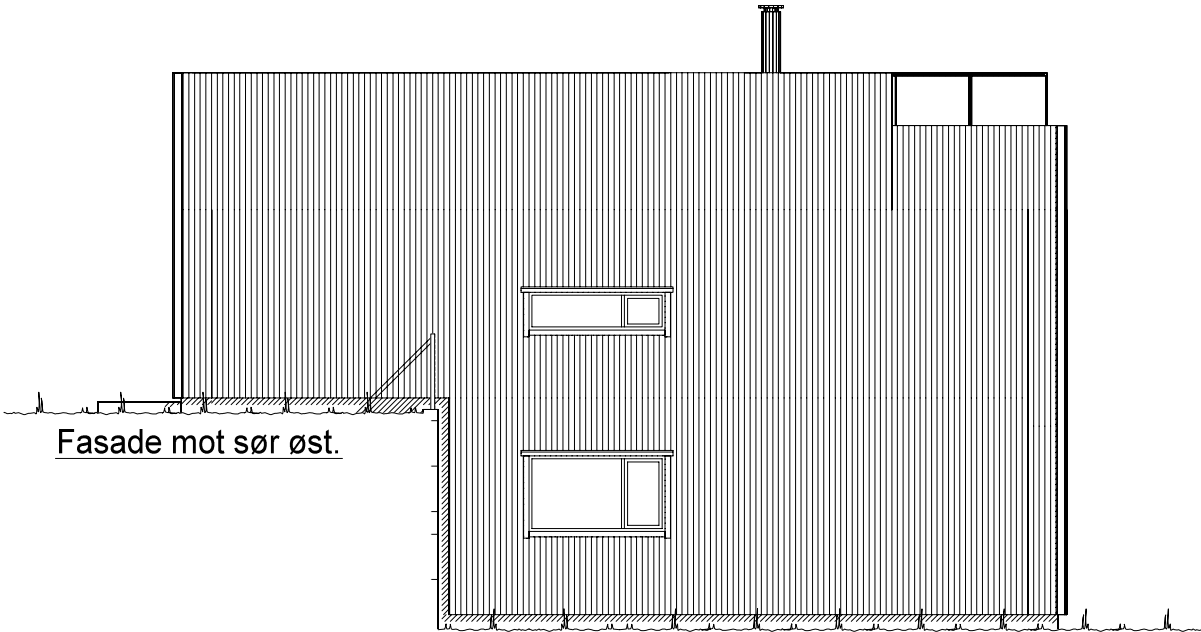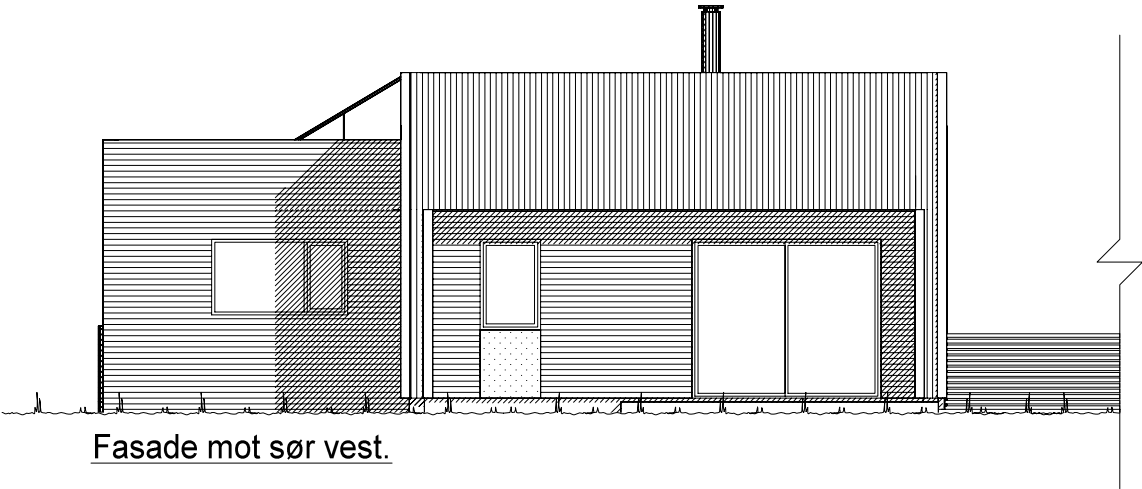

UTFORMING AV TILTAK BEKREFTES FOREVIST:				
Nabo.nr.	G.nr.	Br.nr.	Dato	Sign.
Nabo.nr.	G.nr.	Br.nr.	Dato	Sign.
Nabo.nr.	G.nr.	Br.nr.	Dato	Sign.
Nabo.nr.	G.nr.	Br.nr.	Dato	Sign.

 VESTLANDS HUS		Tiltakshaver: Eger Bygg AS				
		Forhandler: Eger Bygg AS				
Hustype:		Saksa	Fasade 3 og 4		DATO 17.04.18	SKALA 1 : 100
Byggeplassens adresse: Saurdalsbakken 29, 4374 Egersund			ARKIV NR.:	REV.1 18.05.18 vhh	Tegningsnr. 502	
				REV.2		
				REV.3		
G.nr. 5	Br.nr. 240	Er tegning klarert for bestilling, kontrakt og søkning ?		Nei	 DATA DESIGN SYSTEM	Prosj.nr. 180081
VESTLANDSHUSGRUPPENS ARKITEKTKONTOR - 6018 ÅLESUND - TLF. 70 17 89 00						
TEGNINGEN MÅ HVERKEN HELT ELLER DELVIS KOPIERES ELLER BENYTTES VED TILTAK SOM VESTLANDSHUS IKKE MEDVIRKER I.						

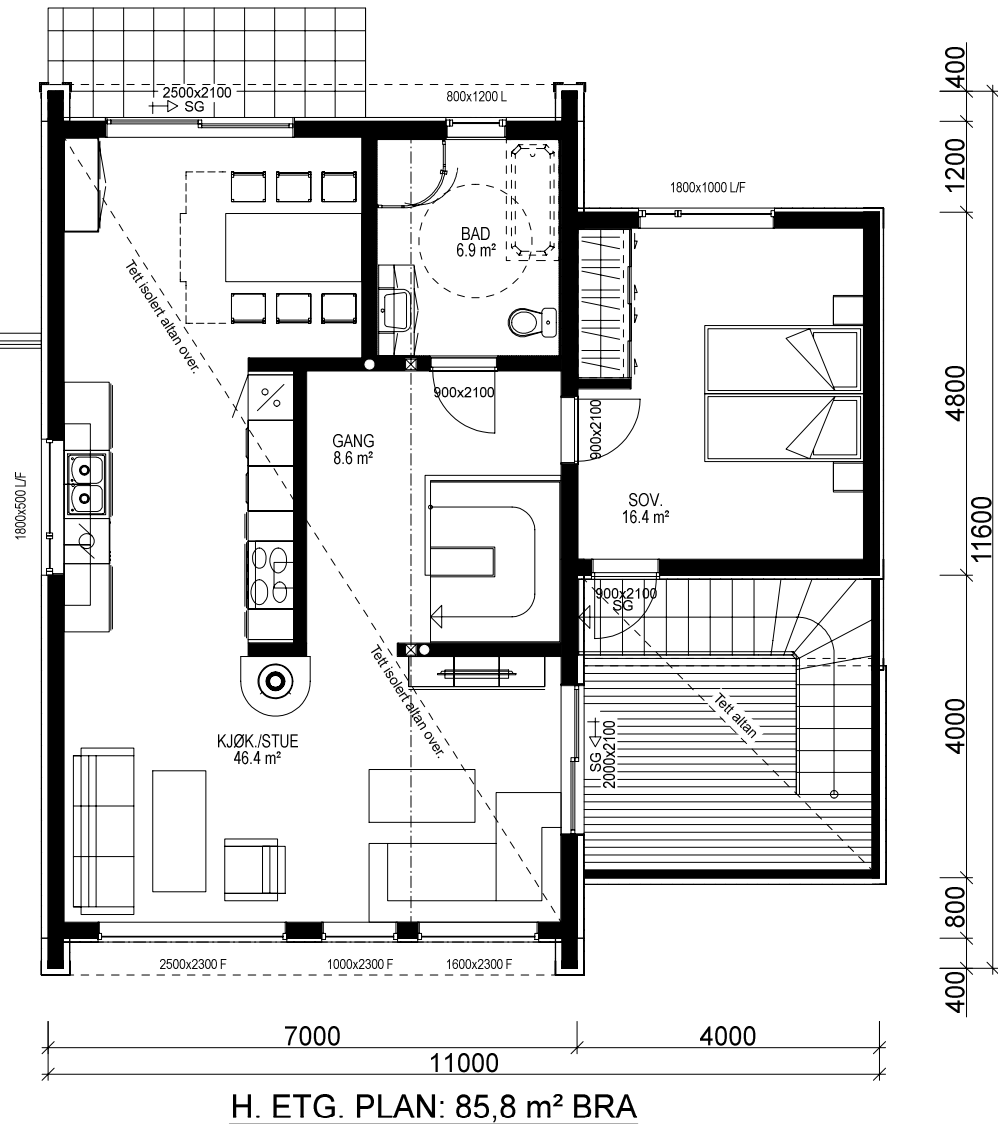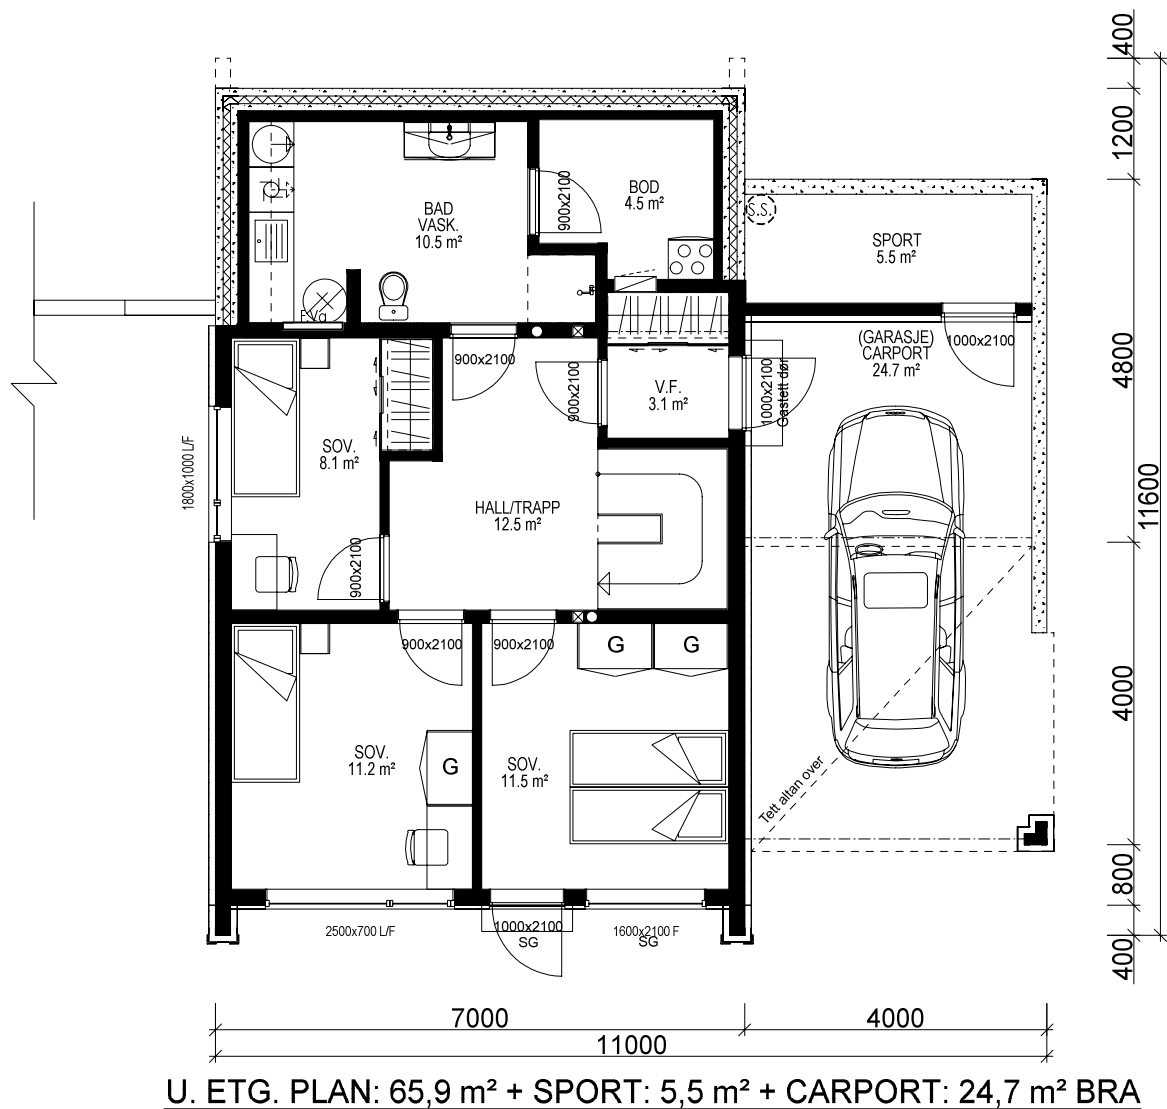

Bygning i:
Risikoklasse 4
Brannklasse 1

Kanaler fra ventilasjonsanlegg, vil i noen tilfeller medføre ekstra veggtykkelser eller "kassing", som får mindre konsekvenser for romløsninger. Dette kan eventuelt justeres noe før igangsetting av bygget.

NB! Ved innhenting av pristilbud av ytterdører og vindu, må forutsetningen i varmetapsberegningen legges til grunn. Her blir det forutsatt en maksimal, gjennomsnittlig U-verdi til ytterdører og vindu for bygget. Høy prosentandel over 20% vindu og dører, har konsekvenser for byggets isolering.

% vindu- og dørareal er beregnet til: xx %
Gjennomsnittlig U-verdi er her:

Bruk av personsikkerhetsglass i vindu, er markert på plan med SG

Prosjektert etter TEK 10 av 09.12.16 nr. 1564




KRAV TIL GARASJE PÅ TOMT
Garasje med summen av bruttoareal/BYA alle plan ≤ 50m2:
-Avstand til nabogrense min. 1 m.
-Ingen krav mot egen bolig unntatt avstand min. 1 m.
Garasje/bygg med summen av bruttoareal/BYA alle plan > 50 m2:
-Min. 4 m avstand til nabogrense.
-Eller < 4 m til grense og med brannskille EI 30 til 4 m fra grense.
-Ingen kav mot egen bolig unntatt min. 1 m avstand.
Når den del av bygg som benyttes til garasje måler mer enn 50 m2 bruttoareal:
-Krav om min. 4 m til nabogrense og min. 8 m til egen og andres bolig.
-Eller kortere avstand og og skilt med bygningsdeler i EI 60 mot andre boenheter.
Carport regnes som garasje når den har mer enn 50% yttervegger.

BRUTTOAREAL CARPORT: 29,6 m²					
Arealberegninger i hht. NS 3940	Bruksareal BRA i m²				P-ROM Primære rom
	Pr etasje	Utvendig bod/garasje	Åpent overbygg areal og carport	Sum BRA	
U. etg. plan	65.9	5.5	24.7	96.1	60.7
H. etg. plan	85.8	0.0	2.8	88.6	85.8
SUM :	151.7	5.5	27.5	184.7	146.5
BYA :	87.7	0.0	32.4	120.1	
Grunnflate/fotavtrykk :	84.0				

VESTLANDS HUS		Tiltakshaver: Eger Bygg AS	
		Forhandler: Eger Bygg AS	
Hustype: Saksa		Plan	
Byggeplassens adresse: Saurdalsbakken 29, 4374 Egersund		ARKIV NR.:	
G.nr. 5	Br.nr. 240	Er tegning klarert for bestilling, kontrakt og søkning ? Nei	
VESTLANDSHUSGRUPPENS ARKITEKTKONTOR - 6018 ÅLESUND - TLF. 70 17 89 00			
TEGNINGEN MÅ HVERKEN HELT ELLER DELVIS KOPIERES ELLER BENYTTES VED TILTAK SOM VESTLANDSHUS IKKE MEDVIRKER I.			

DATO 17.04.18	
REV.1 18.05.18 vhh	
REV.2	
REV.3	
SKALA 1 : 100	
Tegningsnr. 503	
Prosj.nr. 180081	

DATA DESIGN SYSTEM

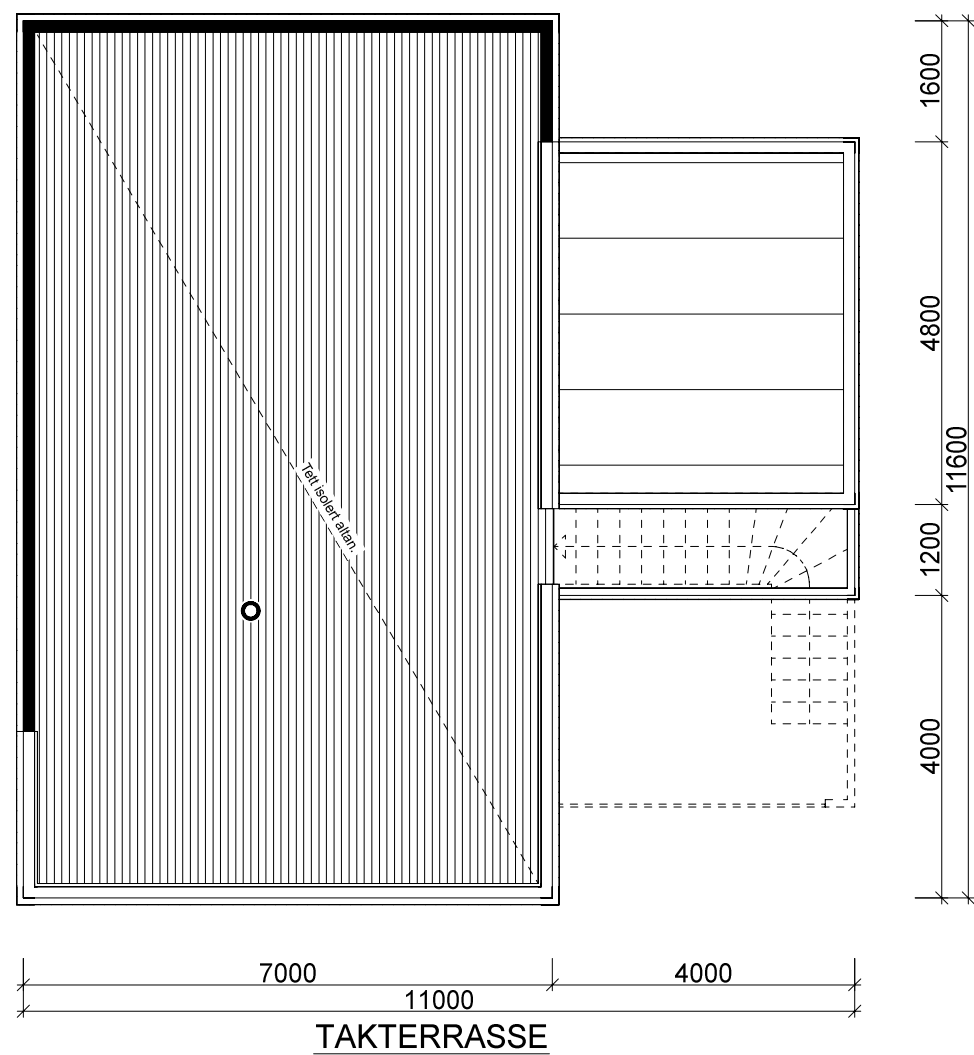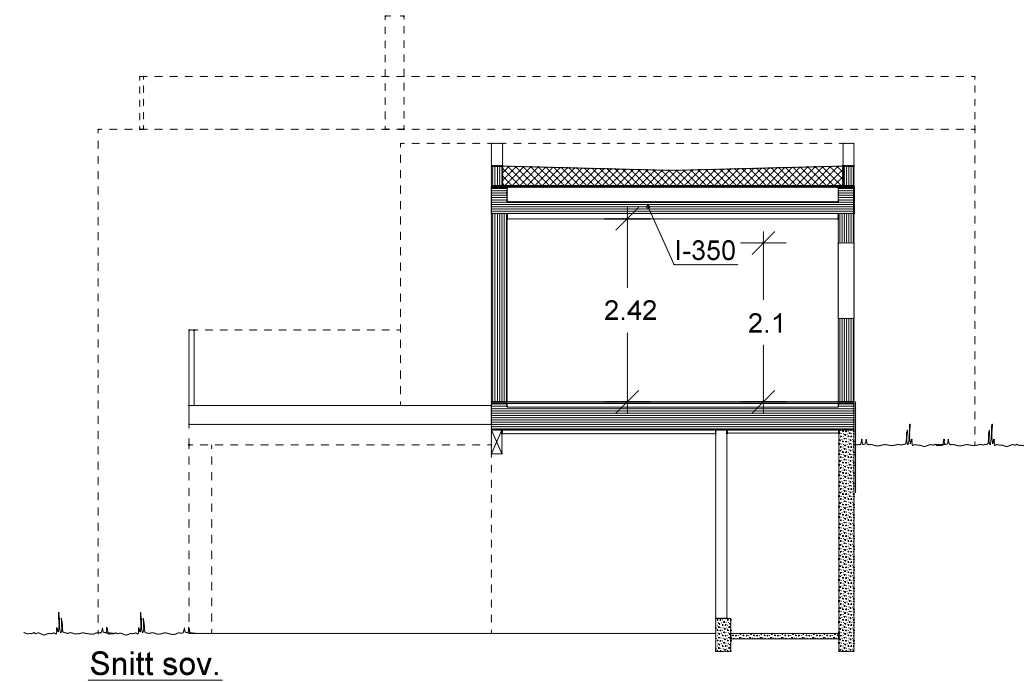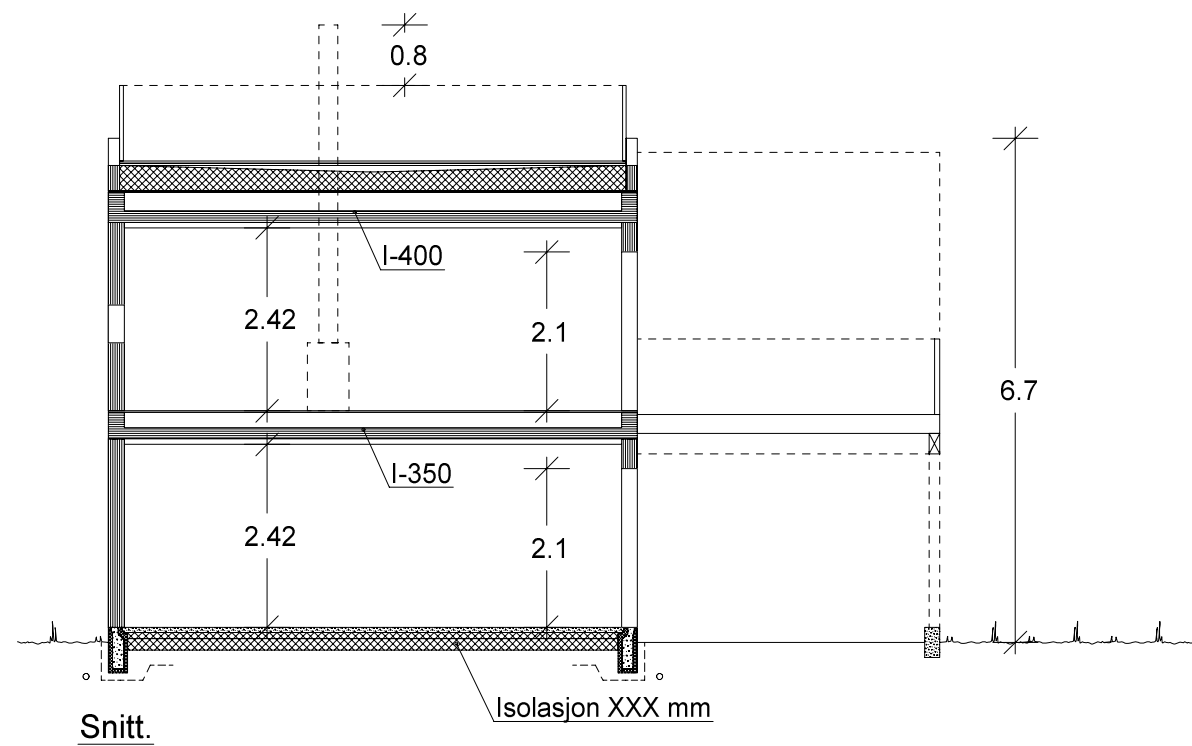

		Tiltakshaver: Eger Bygg AS			
VESTLANDS HUS		Forhandler: Eger Bygg AS			
Hustype: Saksa		Plan og snitt		DATO 17.04.18	
Byggeplassens adresse:			ARKIV NR.:		REV.1 18.05.18 vhh
Saurdalsbakken 29, 4374 Egersund					REV.2
					REV.3
G.nr. 5	Br.nr. 240	Er tegning klarert for bestilling, kontrakt og søkning ?		Nei	 DATA DESIGN SYSTEM
VESTLANDSHUSGRUPPENS ARKITEKTKONTOR - 6018 ÅLESUND - TLF. 70 17 89 00					
TEGNINGEN MÅ HVERKEN HELT ELLER DELVIS KOPIERES ELLER BENYTTES VED TILTAK SOM VESTLANDSHUS IKKE MEDVIRKER I.					