


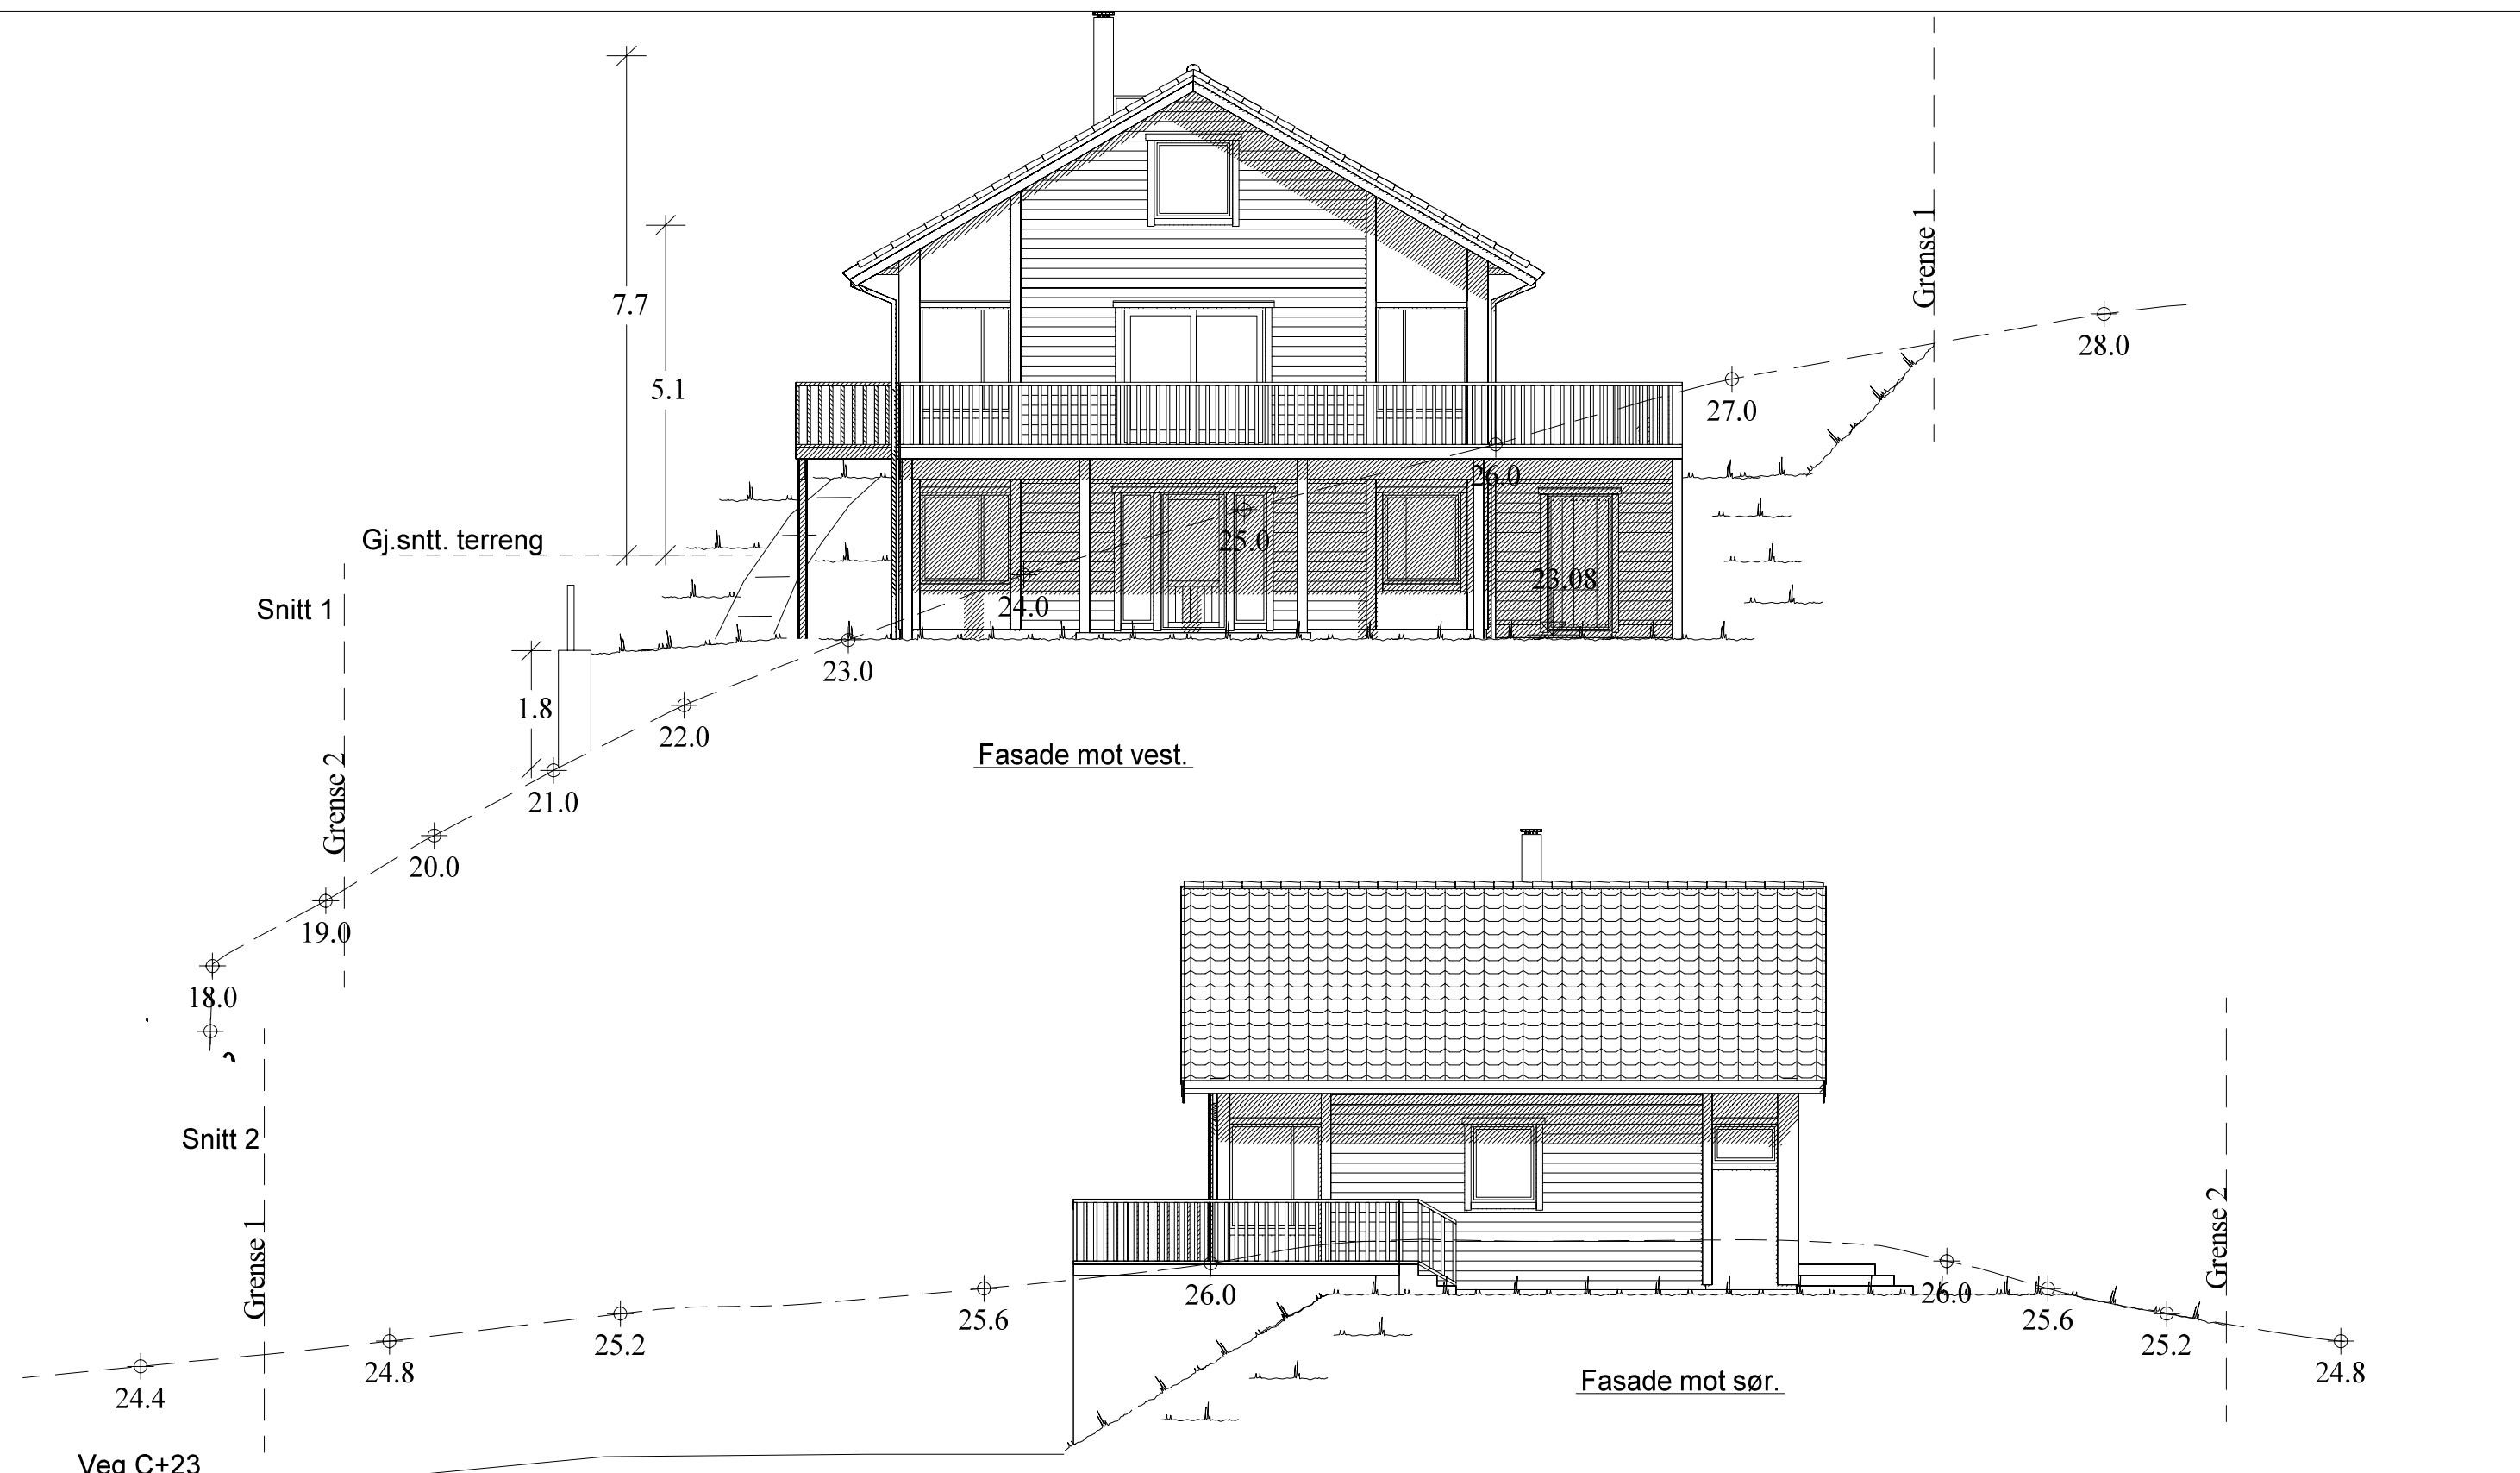


Ferdig planert terreng
Bak / under terreng
Eksisterende terreng

UTFORMING AV TILTAK BEKREFTES FOREVIST:				
Nabo.nr.	G.nr.	Br.nr.	Dato	Sign.
Nabo.nr.	G.nr.	Br.nr.	Dato	Sign.
Nabo.nr.	G.nr.	Br.nr.	Dato	Sign.
Nabo.nr.	G.nr.	Br.nr.	Dato	Sign.

VESTLANDS HUS		Tiltakshaver: Bente Drøsdal	
		Forhandler: Vestbygg AS	
Hustype: Sandshornet		Fasade 1 og 2	
Byggeplassens adresse: 6963 Dale, Fjaler		ARKIV NR.:	
G.nr. 59	Br.nr.	Er tegning klarert for bestilling, kontrakt og søkning ?	Ja
VESTLANDSHUSGRUPPENS ARKITEKTKONTOR - 6018 ÅLESUND - TLF. 70 17 89 00			
TEGNINGEN MÅ HVERKEN HELT ELLER DELVIS KOPIERES ELLER BENYTTES VED TILTAK SOM VESTLANDSHUS IKKE MEDVIRKER I.			

DATO 01.08.11	TRYGGE HJEM
REV.1 28.01.13 vhh	
REV.2 03.06.13 vhh	SKALA 1 : 100
REV.3	Tegningsnr. 501
DATA DESIGN SYSTEM	Prosj.nr. 339v

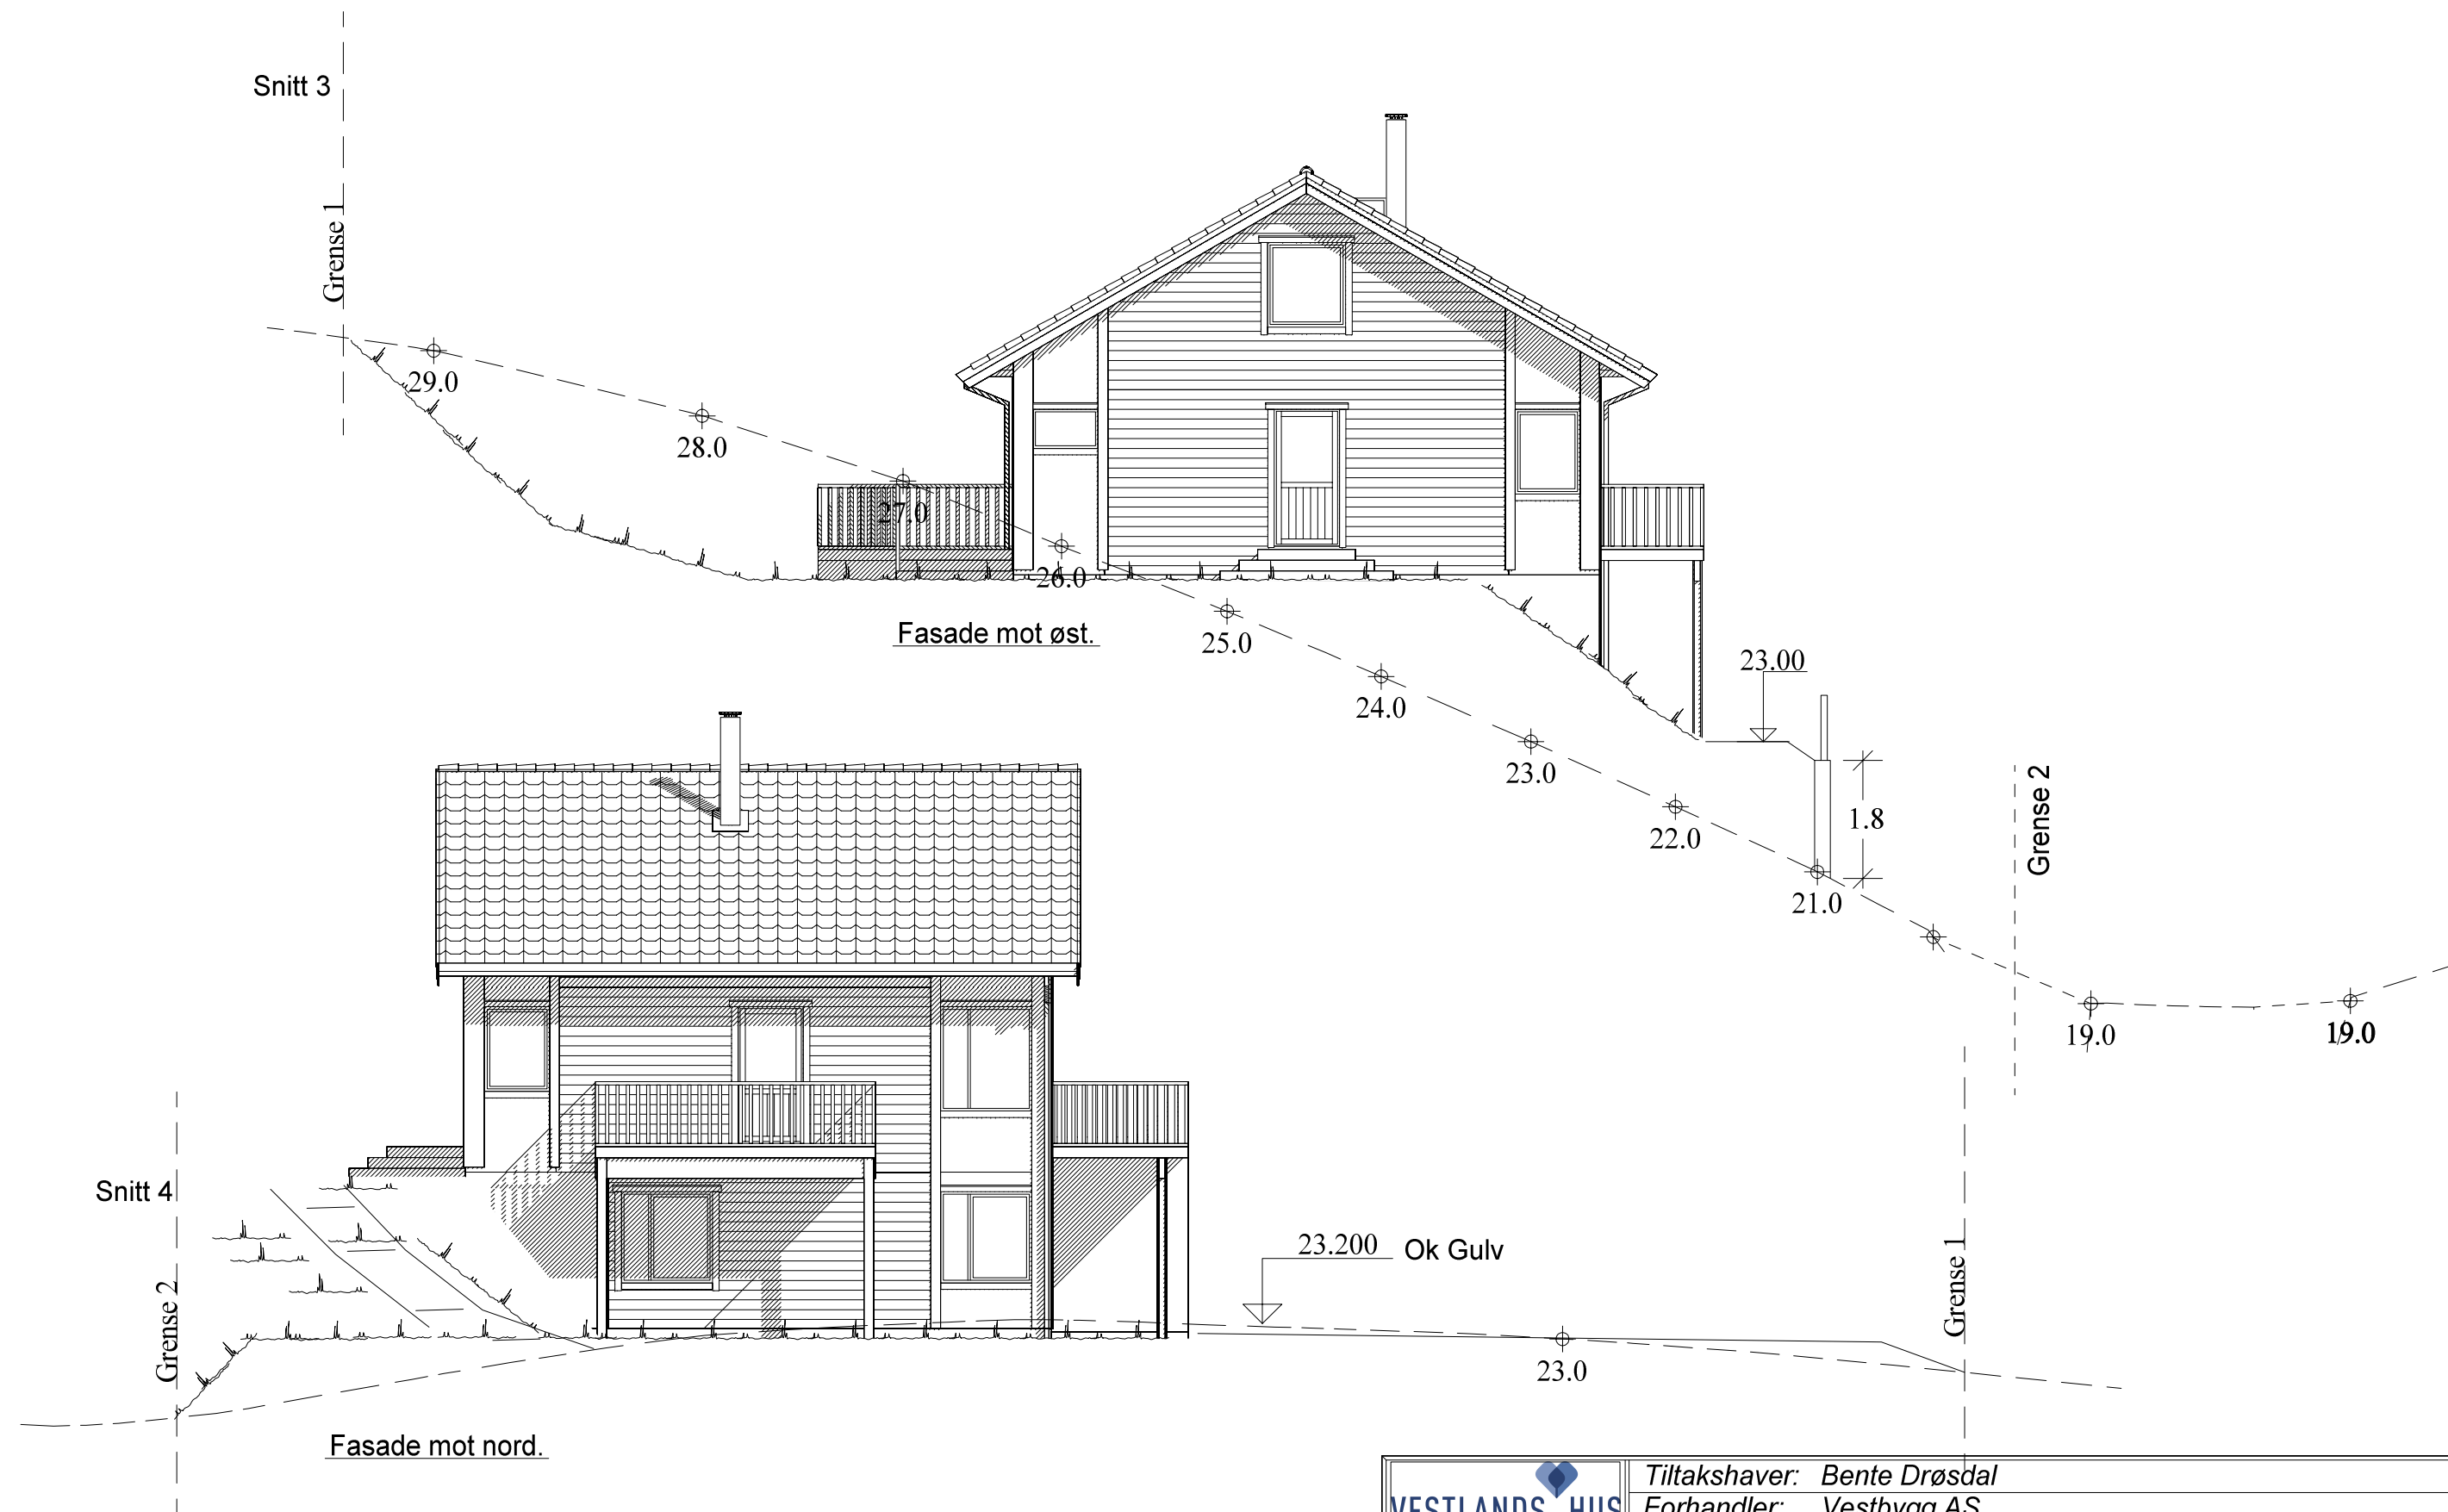

UTFORMING AV TILTAK BEKREFTES FOREVIST:


Nabo.nr.	G.nr.	Br.nr.	Dato	Sign.
Nabo.nr.	G.nr.	Br.nr.	Dato	Sign.
Nabo.nr.	G.nr.	Br.nr.	Dato	Sign.
Nabo.nr.	G.nr.	Br.nr.	Dato	Sign.

Ferdig planert terreng
Bak / under terreng
Eksisterende terreng


VESTLANDS HUS		Tiltakshaver: Bente Drøsdal Forhandler: Vestbygg AS	
Hustype: Sandshornet		Fasader 3 og 4	
Byggeplassens adresse: 6963 Dale, Fjaler		ARKIV NR.:	
G.nr. 59	Br.nr.	Er tegning klarert for bestilling, kontrakt og søkning ?	Ja
VESTLANDSHUSGRUPPENS ARKITEKTKONTOR - 6018 ÅLESUND - TLF. 70 17 89 00			
TEGNINGEN MÅ HVERKEN HELT ELLER DELVIS KOPIERES ELLER BENYTTES VED TILTAK SOM VESTLANDSHUS IKKE MEDVIRKER I.			

DATO 01.08.11	TRYGGE HJEM
REV.1 28.01.13 vhh	
REV.2 03.06.13 vhh	SKALA 1 : 100
REV.3	Tegningsnr. 502
	Prosj.nr. 339v

DATA DESIGN SYSTEM

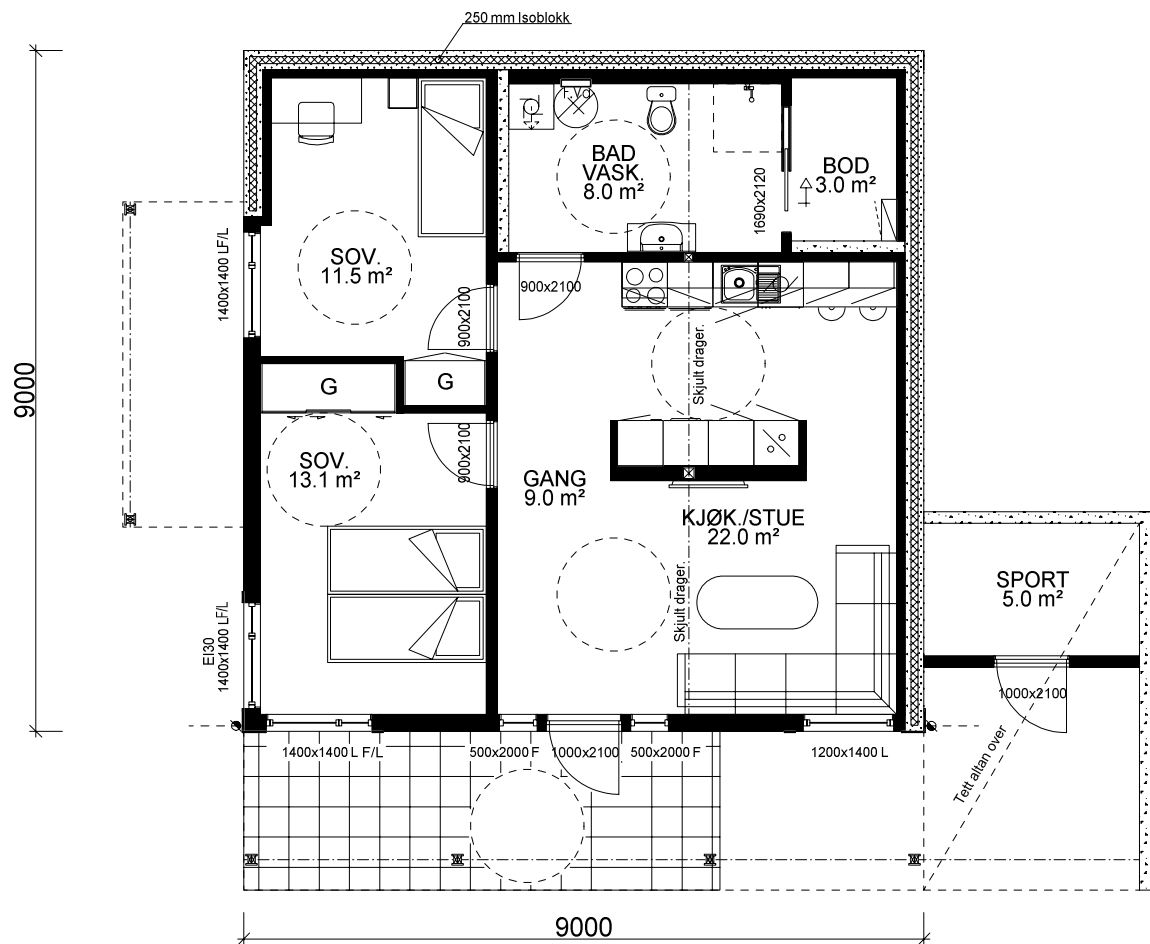

LEILIGHET: 70,6 m² + SPORT: 5,0m² BRA.

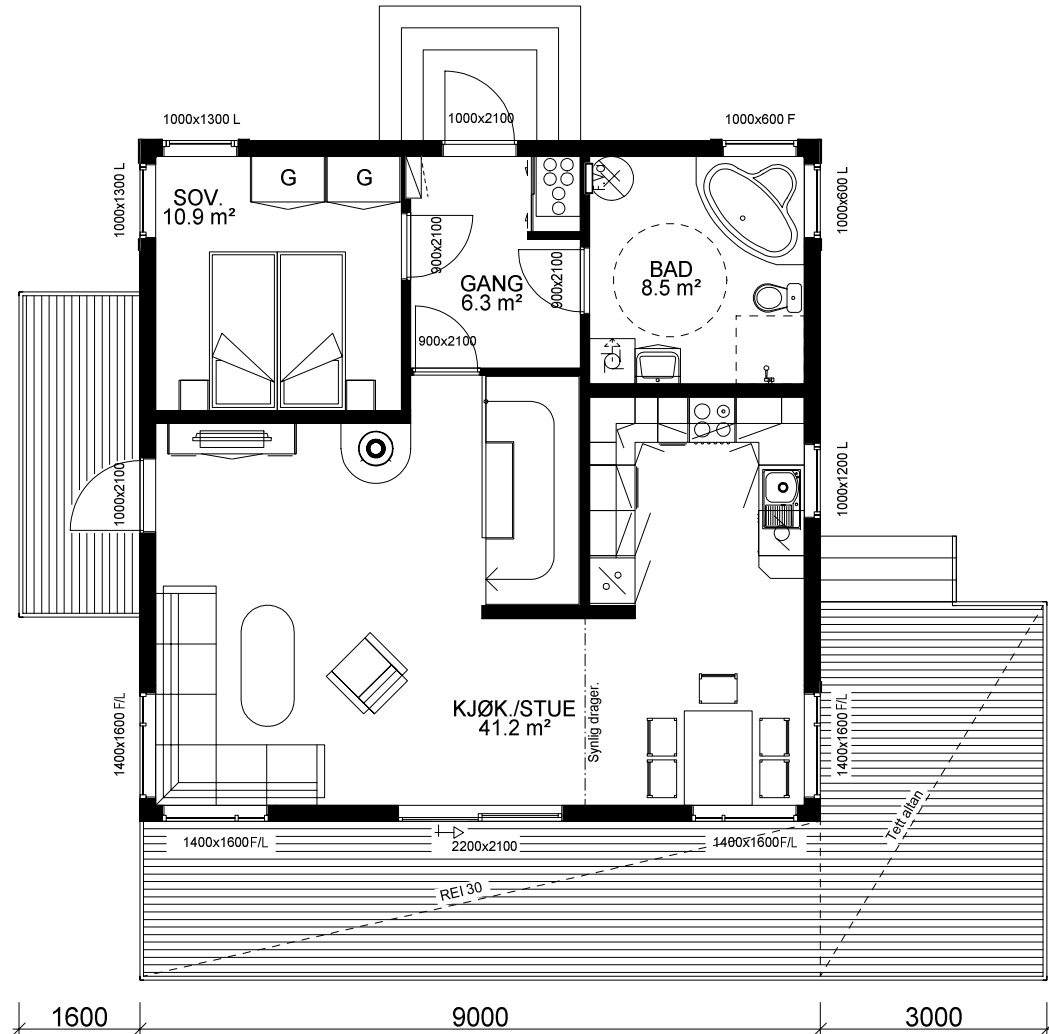

HOVEDPLAN: 73,6 m² BRA.

Bygning i:
Risikoklasse 4
Brannklasse 2

Kanaler fra ventilasjonsanlegg, vil i noen tilfeller medføre ekstra veggtykkelser eller "kassing", som får mindre konsekvenser for romløsninger. Dette kan eventuelt justeres noe før igangsetting av bygget.

NB! Ved innhenting av pristilbud av ytterdører og vindu, må forutsetningen i varmetapsberegningen legges til grunn. Her blir det forutsatt en maksimal, gjennomsnittlig U-verdi til ytterdører og vindu for bygget. Høy prosentandel over 20% vindu og dører, har konsekvenser for byggets isolering.

% vindu- og dørareal er beregnet til: 21%
Gjennomsnittlig U-verdi er her: 1,2

Sportsbod i frittstående bygg/garasje.
SKAL bygges samtidig som hus.

Ventilasjonsaggregat for leilighet i kjøkkenvifte.
Forutsetter Flexit Spirit K2

Ildsted leilighet erstattes av varmepumpe.

Arealberegninger i hht. NS 3940	Bruksareal BRA i m²			Sum BRA	P-ROM Primære rom
	Pr etasje	Utvendig bod/garasje	Åpent overbygg areal og carport		
U. etg. plan	70.6	5.0	15.8	91.4	66.9
H. etg. plan	73.6	0.0	0.0	73.6	73.6
2. etg. plan	33.7	0.0	0.0	33.7	31.6
SUM :	177.9	5.0	15.8	198.7	172.1
BYA :	118.8	0.0	0.0	118.8	
Grunnflate/ fotavtrykk :	81.0				

 VESTLANDS HUS		Tiltakshaver: Bente Drøsdal						
		Forhandler: Vestbygg AS						
Hustype: Sandshornet		Plan		DATO 01.08.11		TRYGGE HJEM		
Byggeplassens adresse: 6963 Dale, Fjaler			ARKIV NR.:		REV.1 28.01.13 vhh		SKALA 1 : 100	
					REV.2 03.06.13 vhh			
G.nr. 59 Br.nr.			Er tegning klarert for bestilling, kontrakt og søkning ?		REV.3			Tegningsnr. 503
					DATA DESIGN SYSTEM			Prosj.nr. 339v
VESTLANDSHUSGRUPPENS ARKITEKTKONTOR - 6018 ÅLESUND - TLF. 70 17 89 00								
TEGNINGEN MÅ HVERKEN HELT ELLER DELVIS KOPIERES ELLER BENYTTES VED TILTAK SOM VESTLANDSHUS IKKE MEDVIRKER I.								



 VESTLANDSHUS		Tiltakshaver: <i>Bente Drøsdal</i>	
		Forhandler: <i>Vestbygg AS</i>	
Hustype: Sandshornet		Plan og snitt	
Byggeplassens adresse: 6963 Dale, Fjaler		ARKIV NR.:	DATO 01.08.11 REV.1 28.01.13 vhh REV.2 03.06.13 vhh REV.3  DATA DESIGN SYSTEM
G.nr. 59	Br.nr.	Er tegning klarert for bestilling, kontrakt og søkning ?	Ja
VESTLANDSHUSGRUPPENS ARKITEKTKONTOR - 6018 ÅLESUND - TLF. 70 17 89 00			
TEGNINGEN MÅ HVERKEN HELT ELLER DELVIS KOPIERES ELLER BENYTTES VED TILTAK SOM VESTLANDSHUS IKKE MEDVIRKER I.			