
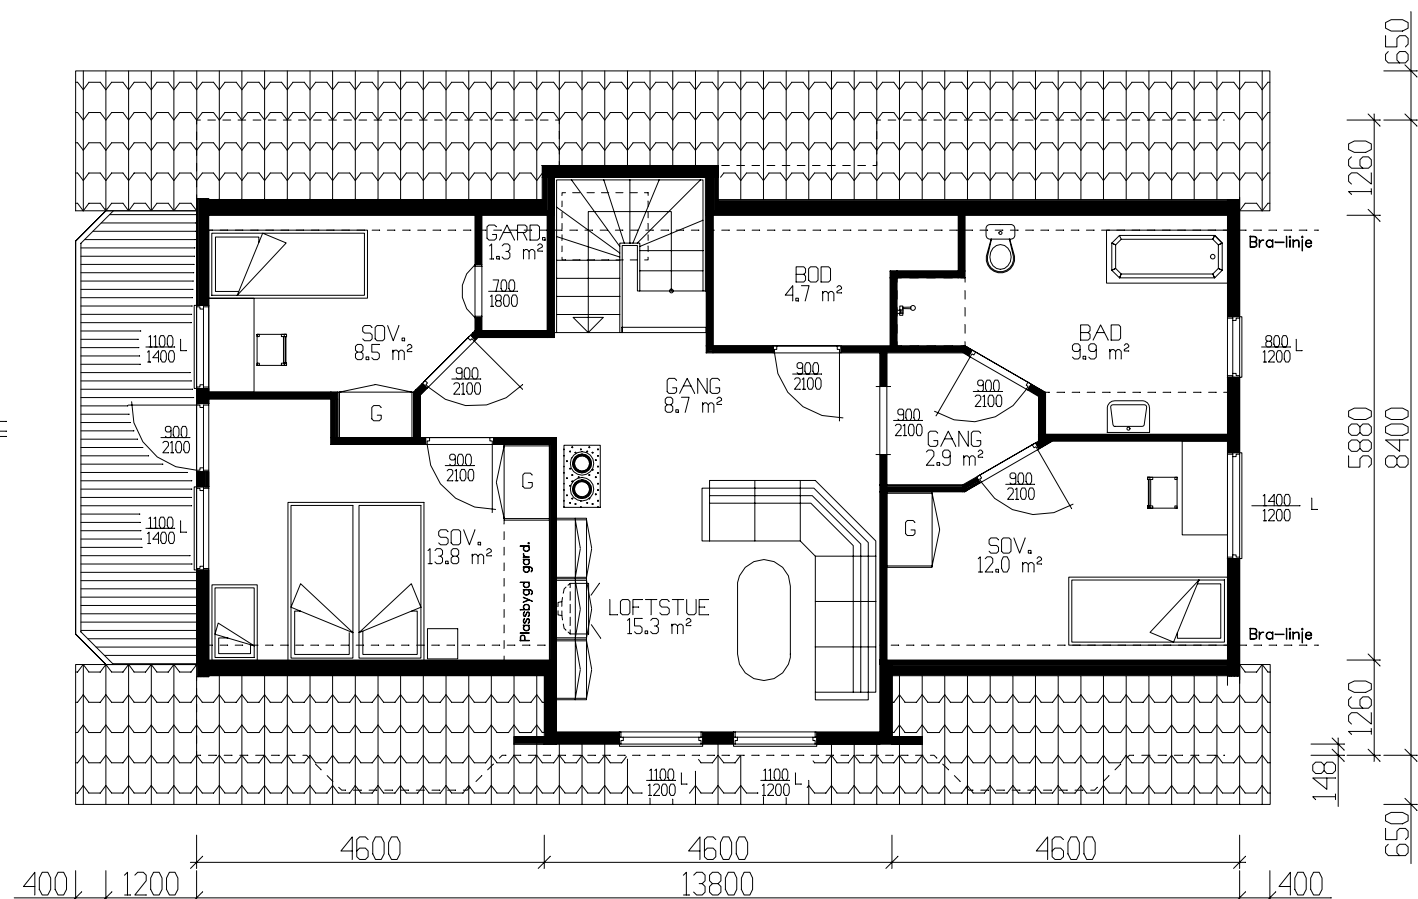


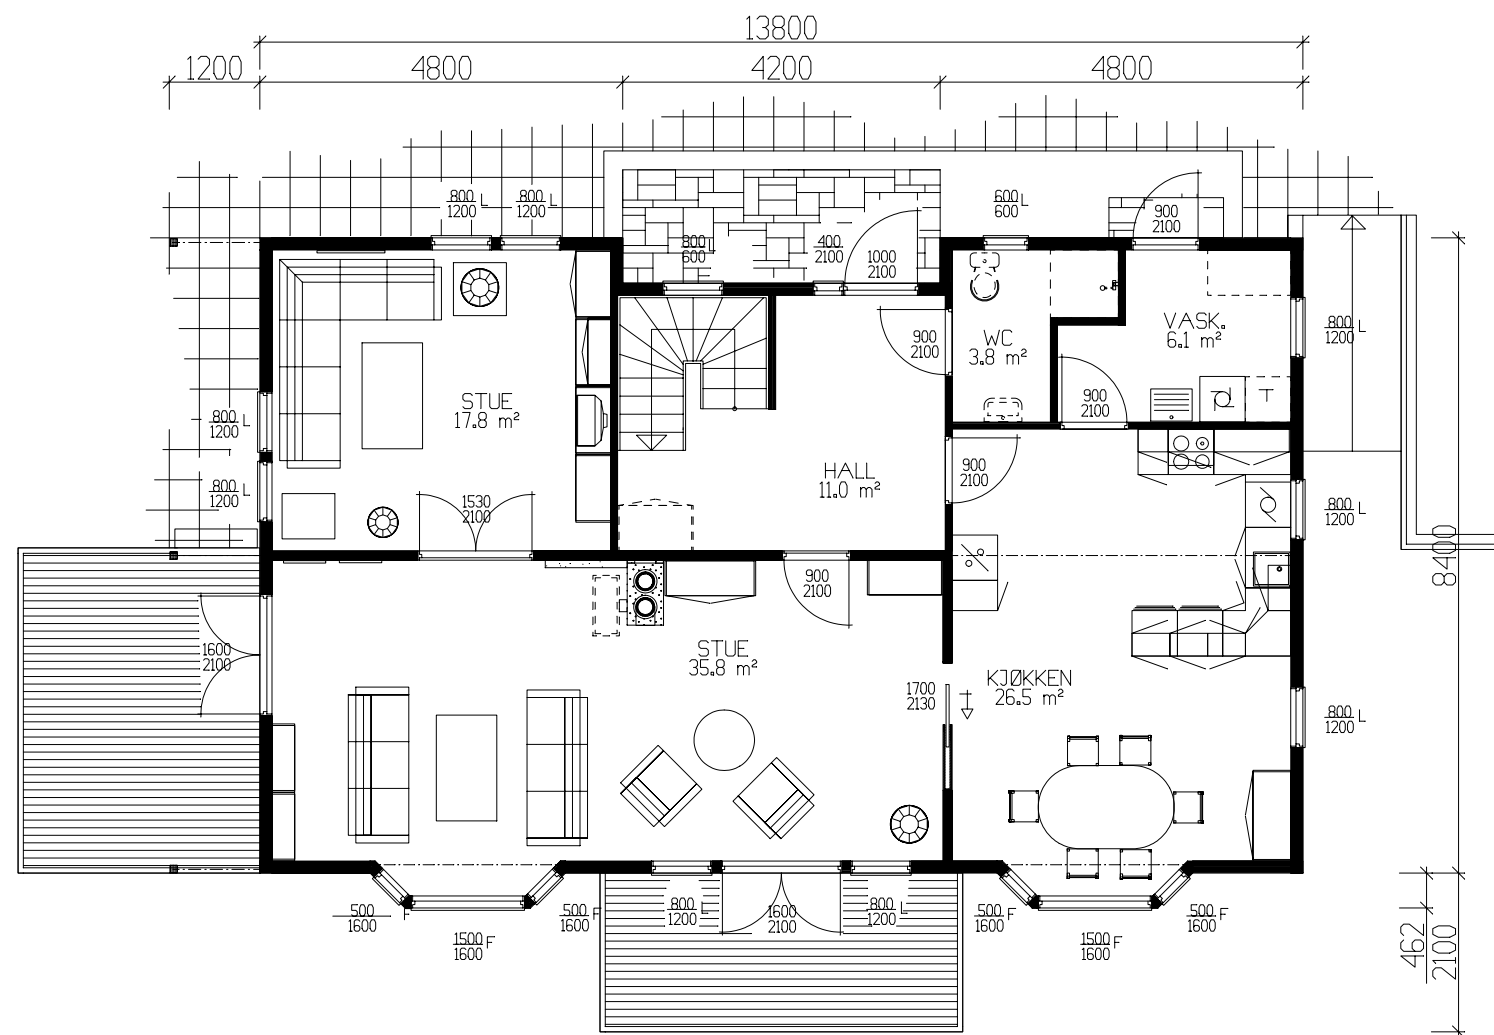

GRUNNFLATE	(M ²)	113,4
BEBYGD AREAL	(M ²)	147,9

Tiltakshaver:				 VestlandsHus		
Leverandør:						
HUSTYPE: 70B		PLAN 1-2			DATO 20.08.02	
Byggeplassens addresser:					REV.1	
					REV.2	
					REV.3	
G.nr.		Br.nr.			SKALA 1 : 100	
					ER TEGNING KONTROLLERT I H.T. SJEKKLISTER ?	
					 DATA DESIGN SYSTEM	
VestlandsHusgruppens arkitektkontor – 6018 Alesund – Tlf. 70 17 89 00						
TEGNINGEN MÅ HVERKEN HELT ELLER DELVIS KOPIERES ELLER BENYTTES VED TILTAK SOM VESTLANDSHUS IKKE MEDVIRKER I.						