




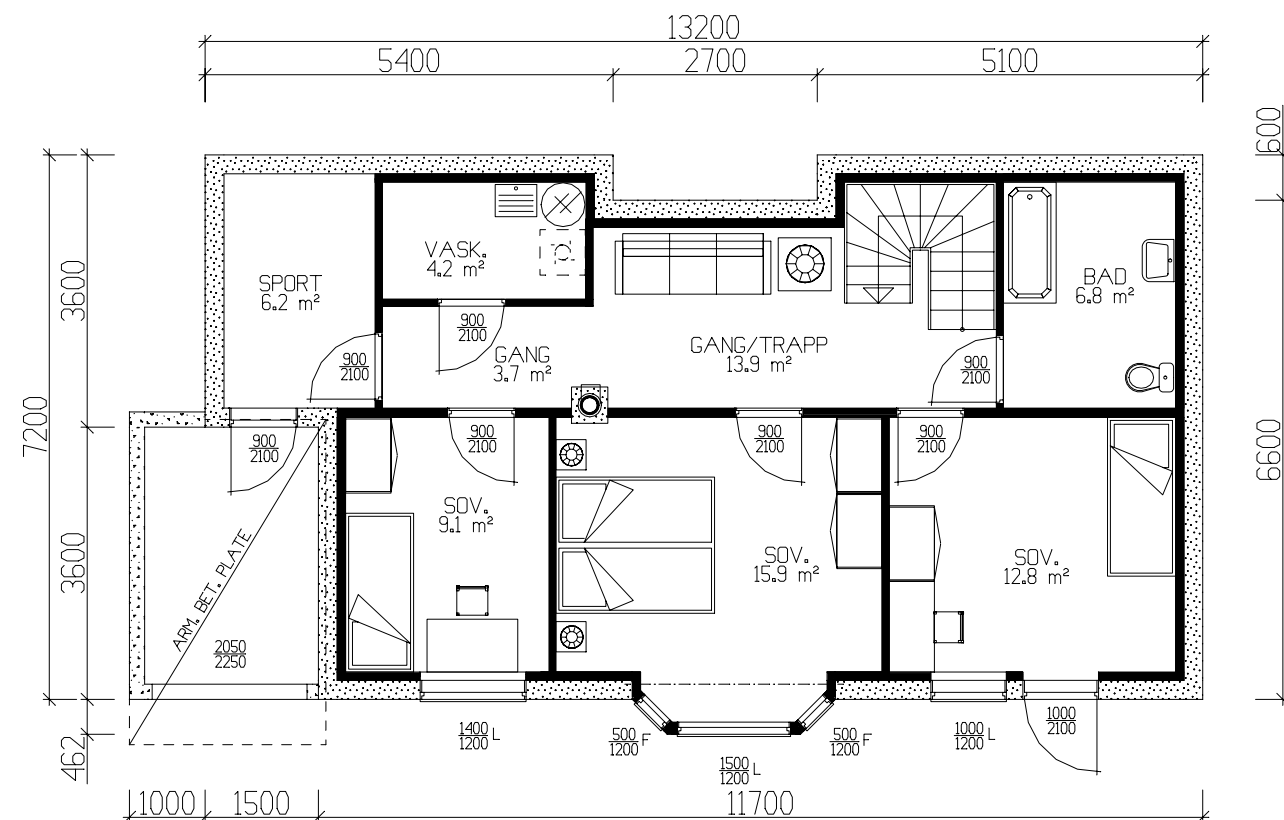

UNDERETASJE 69.5m² BRA-K + SPORT 6.2m² BRA.

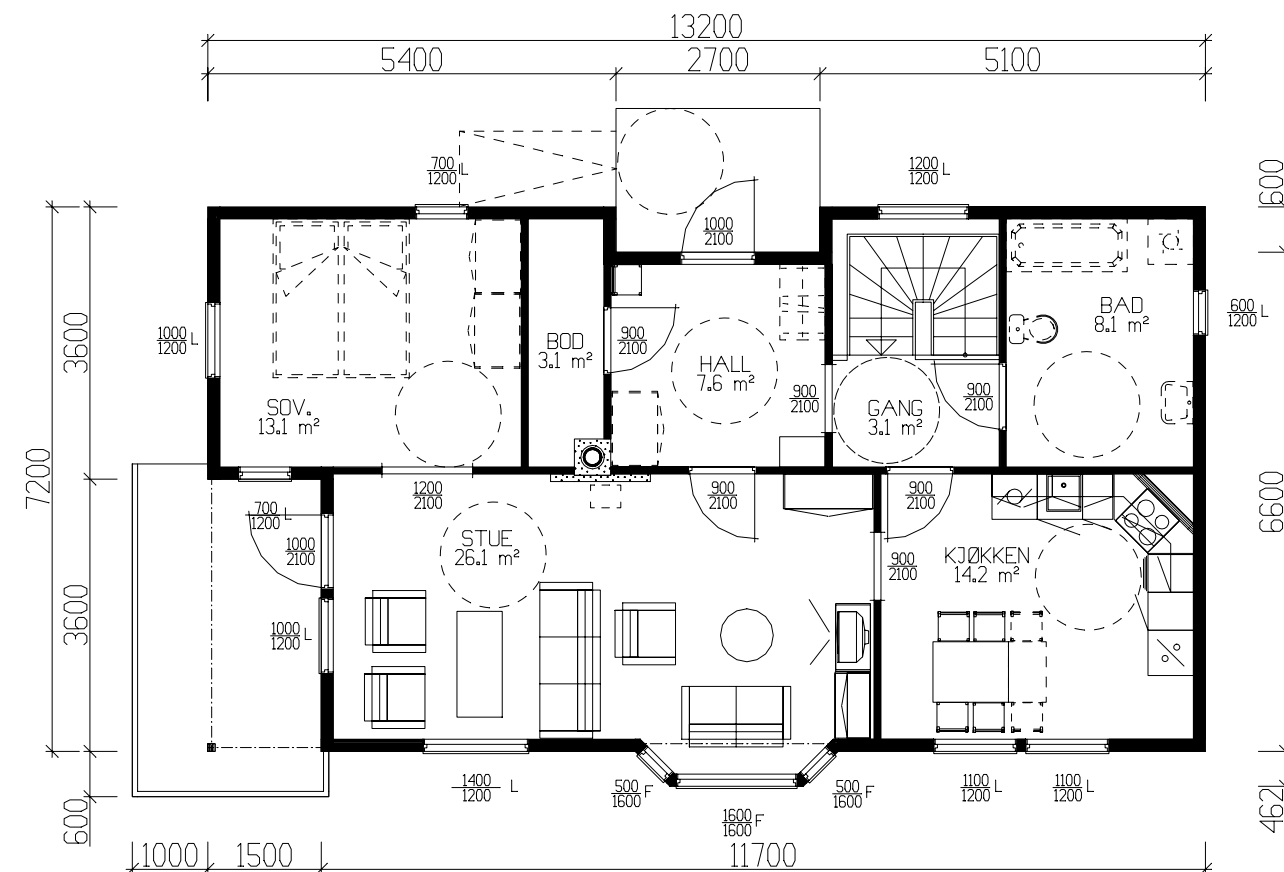

HOVEDPLAN 82.4 m² BRA-K

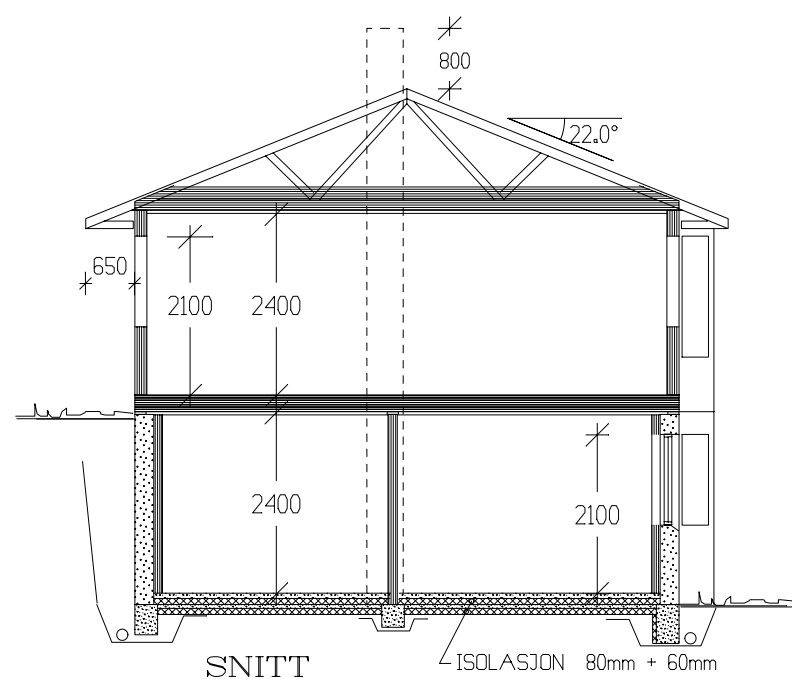

SNITT

ISOLASJON 80mm + 60mm

	BRA	B.fakt	BA	BRA-K
Und.etg.plan	69.50	0.5	34.75	69.50
Hovedplan	82.40	1.0	82.40	82.40
Utv. bod und.etg.	6.20	0.5	3.10	0
Sum 1 m²	158.10		120.25	151.90

GRUNNFLATE	(M ²)	89.0
BEBYGD AREAL	(M ²)	101.4

Tiltakshaver:				 VestlandsHus TEGNINGS NR. 501 PROSJ.NR. 204S	
Leverandør:					
HUSTYPE: 120-55+		PLANER-SNITT			DATO 01.09.01 OPV
Byggeplassens adresse:					REV.1
					REV.2
G.nr.		Br.nr.		REV.3	
ER TEGNING KONTROLLERT		I H.T. SJEKKLISTER ?		SKALA 1 : 100	
				 DATA DESIGN SYSTEM	
VestlandsHusgruppens arkitektkontor – 6018 Alesund – Tlf. 70 17 89 00					
TEGNINGEN MÅ HVERKEN HELT ELLER DELVIS KOPIERES ELLER BENYTTES VED TILTAK SOM VESTLANDSHUS IKKE MEDVIRKER I.					